




Rue de la Lys, Allée des Princes d'Allain, Tournai

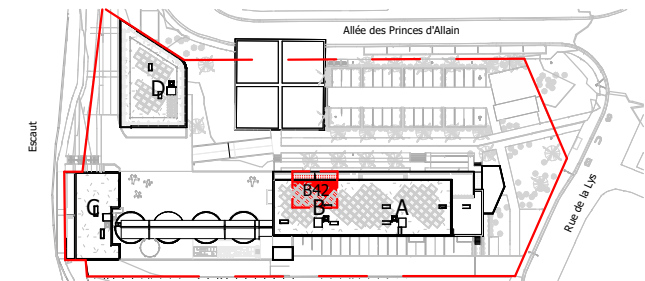

Logement: B42
 Bâtiment: B - 4eme étage
 Surface brute : 113 m²
 Dont surface loggia : 23 m²


DHERTE s.a. Entreprises générales
 Rue Lieutenant Cotton, 15 - 7880 FLOBECQ - BELGIQUE
 Tel : +32 68 44 67 67
 www.dherte.be





JORION IMMOBILIER
 Avenue Henri Paris, 12 - 7500 TOURNAI - BELGIQUE
 Tel : +32 620 900
 www.jorionimmobilier.com



ATELIER 2F sprl - Architecture - Urbanisme
 Rue de la Brasserie, 39B - 7536 VAULX - BELGIQUE
 Tel : +32 69 845 526
 www.atelier2f.net

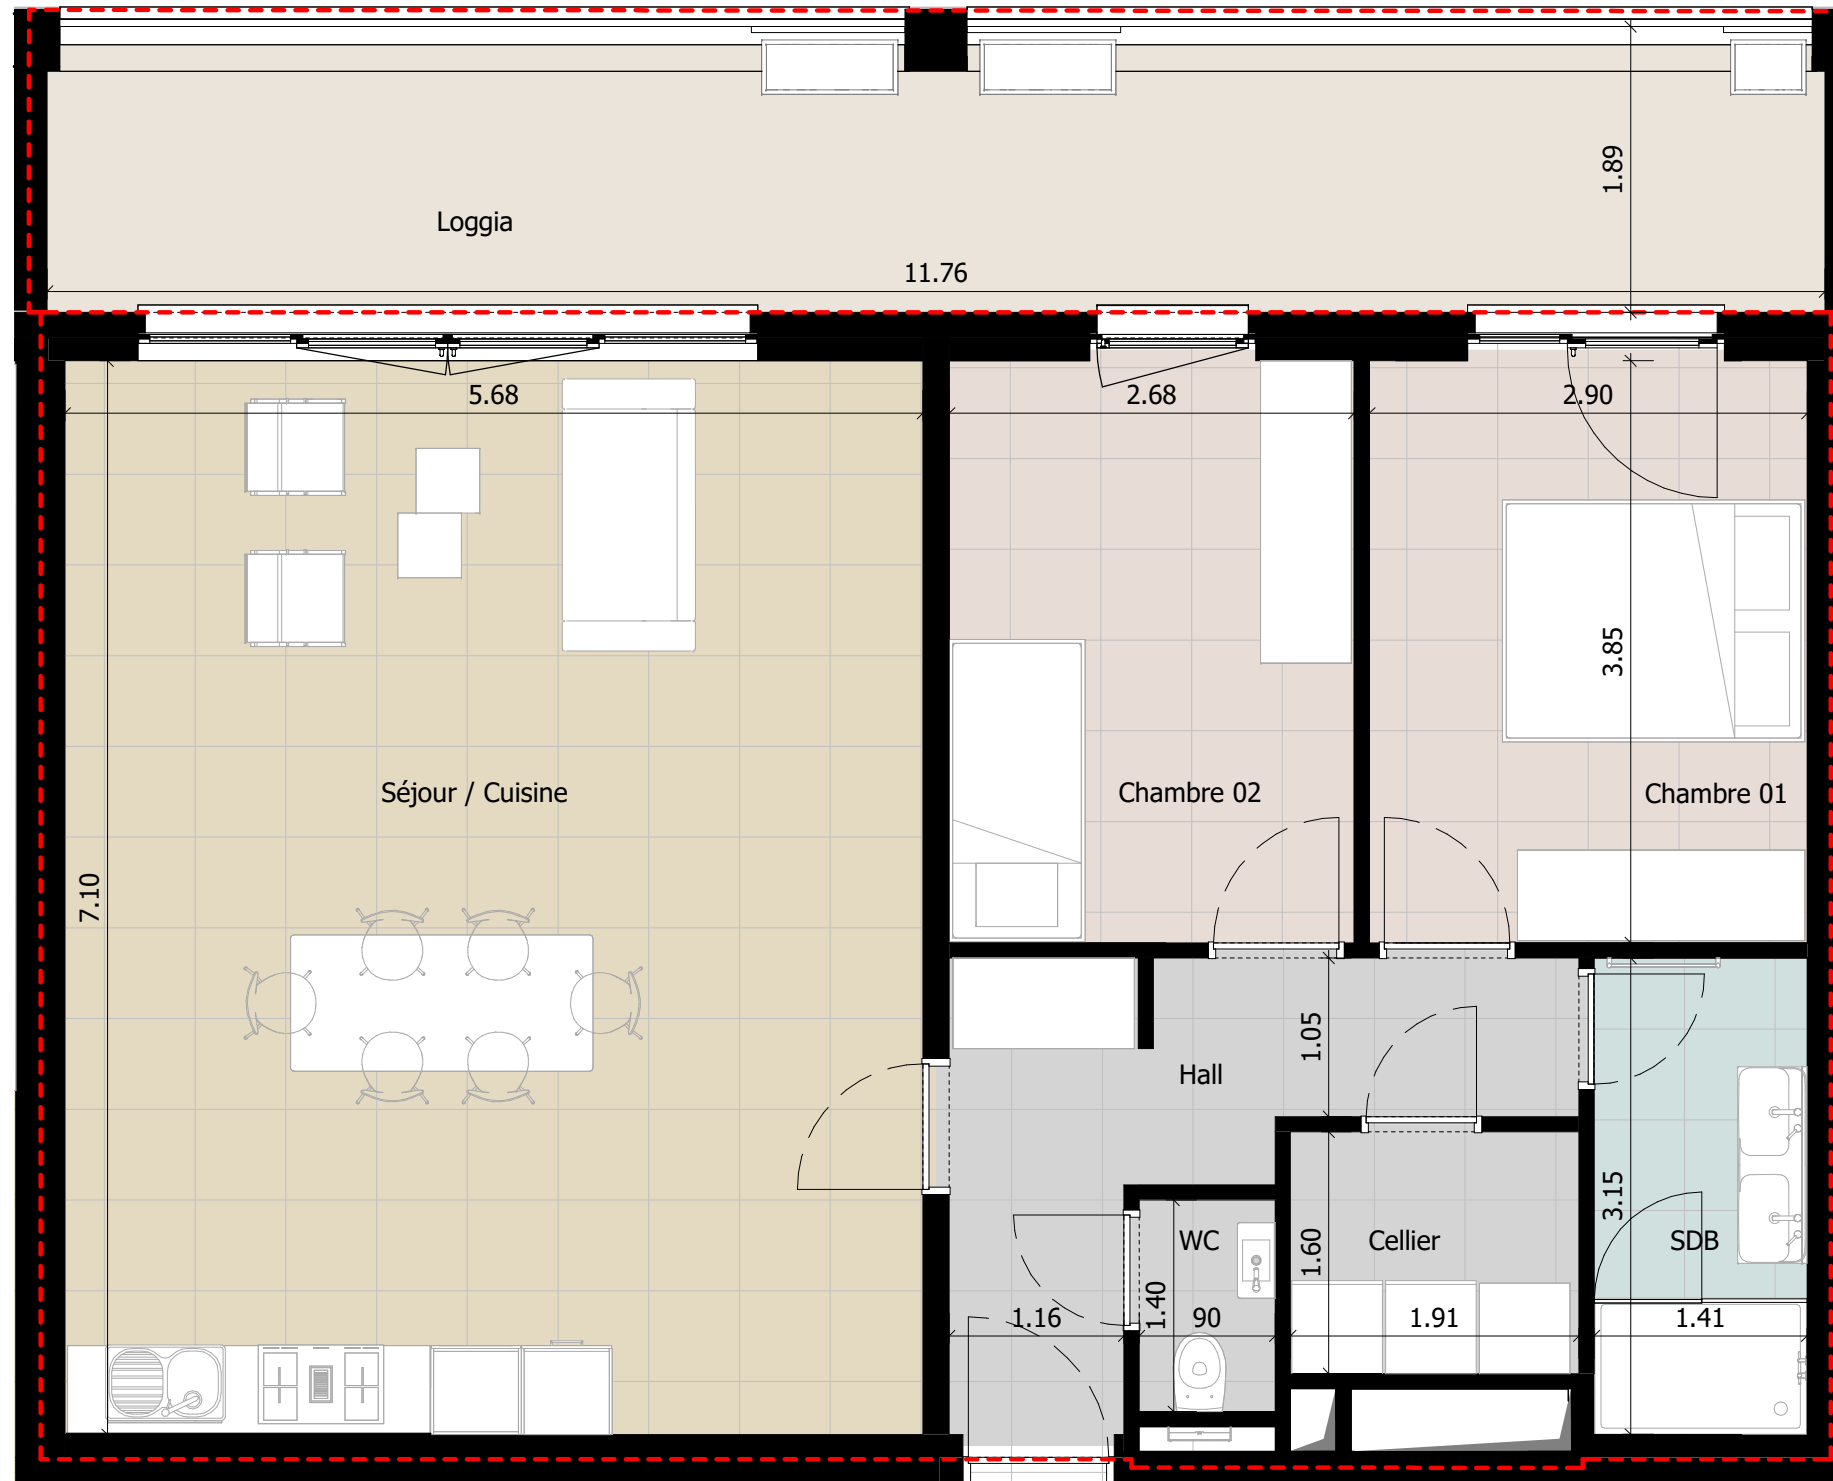

Plan de vente_Appartement B42
 Ech: 1 : 50

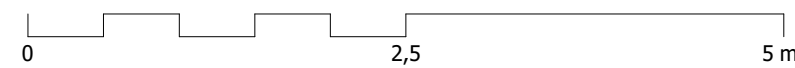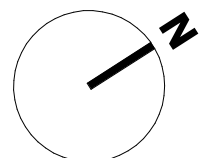

Les surfaces et dimensions sont susceptibles de variation en fonction des contraintes de chantier. Le mobilier est dessiné à titre indicatif et donc non fourni.

La configuration de la cuisine est également informative et non contractuelle. Les cuisines vendues et leurs caractéristiques forment un dossier dédié qui prime sur le présent document.