




Rue de la Lys , Allée des Princes d'Allain , Tournai

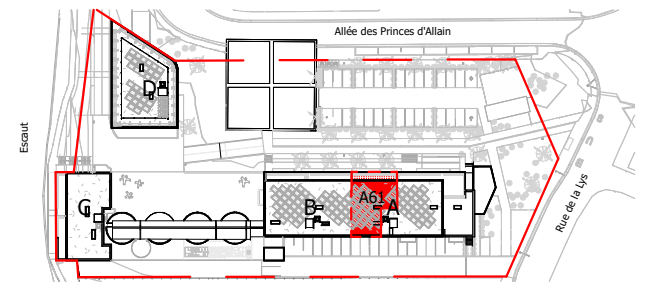

Logement: A61
Bâtiment: A - 6ème étage
Surface brute : 173 m²
Dont surface loggia/terrasse : 58 m²


DHERTE s.a. Entreprises générales
Rue Lieutenant Cotton, 15 - 7880 FLOBECQ - BELGIQUE
Tel : +32 68 44 67 67
www.dherte.be



JORION IMMOBILIER
Avenue Henri Paris, 12 - 7500 TOURNAI - BELGIQUE
Tel : +32 620 900
www.jorionimmobilier.com



ATELIER 2F sprl - Architecture - Urbanisme
Rue de la Brasserie, 39B - 7536 VAULX - BELGIQUE
Tel : +32 69 845 526
www.atelier2f.net

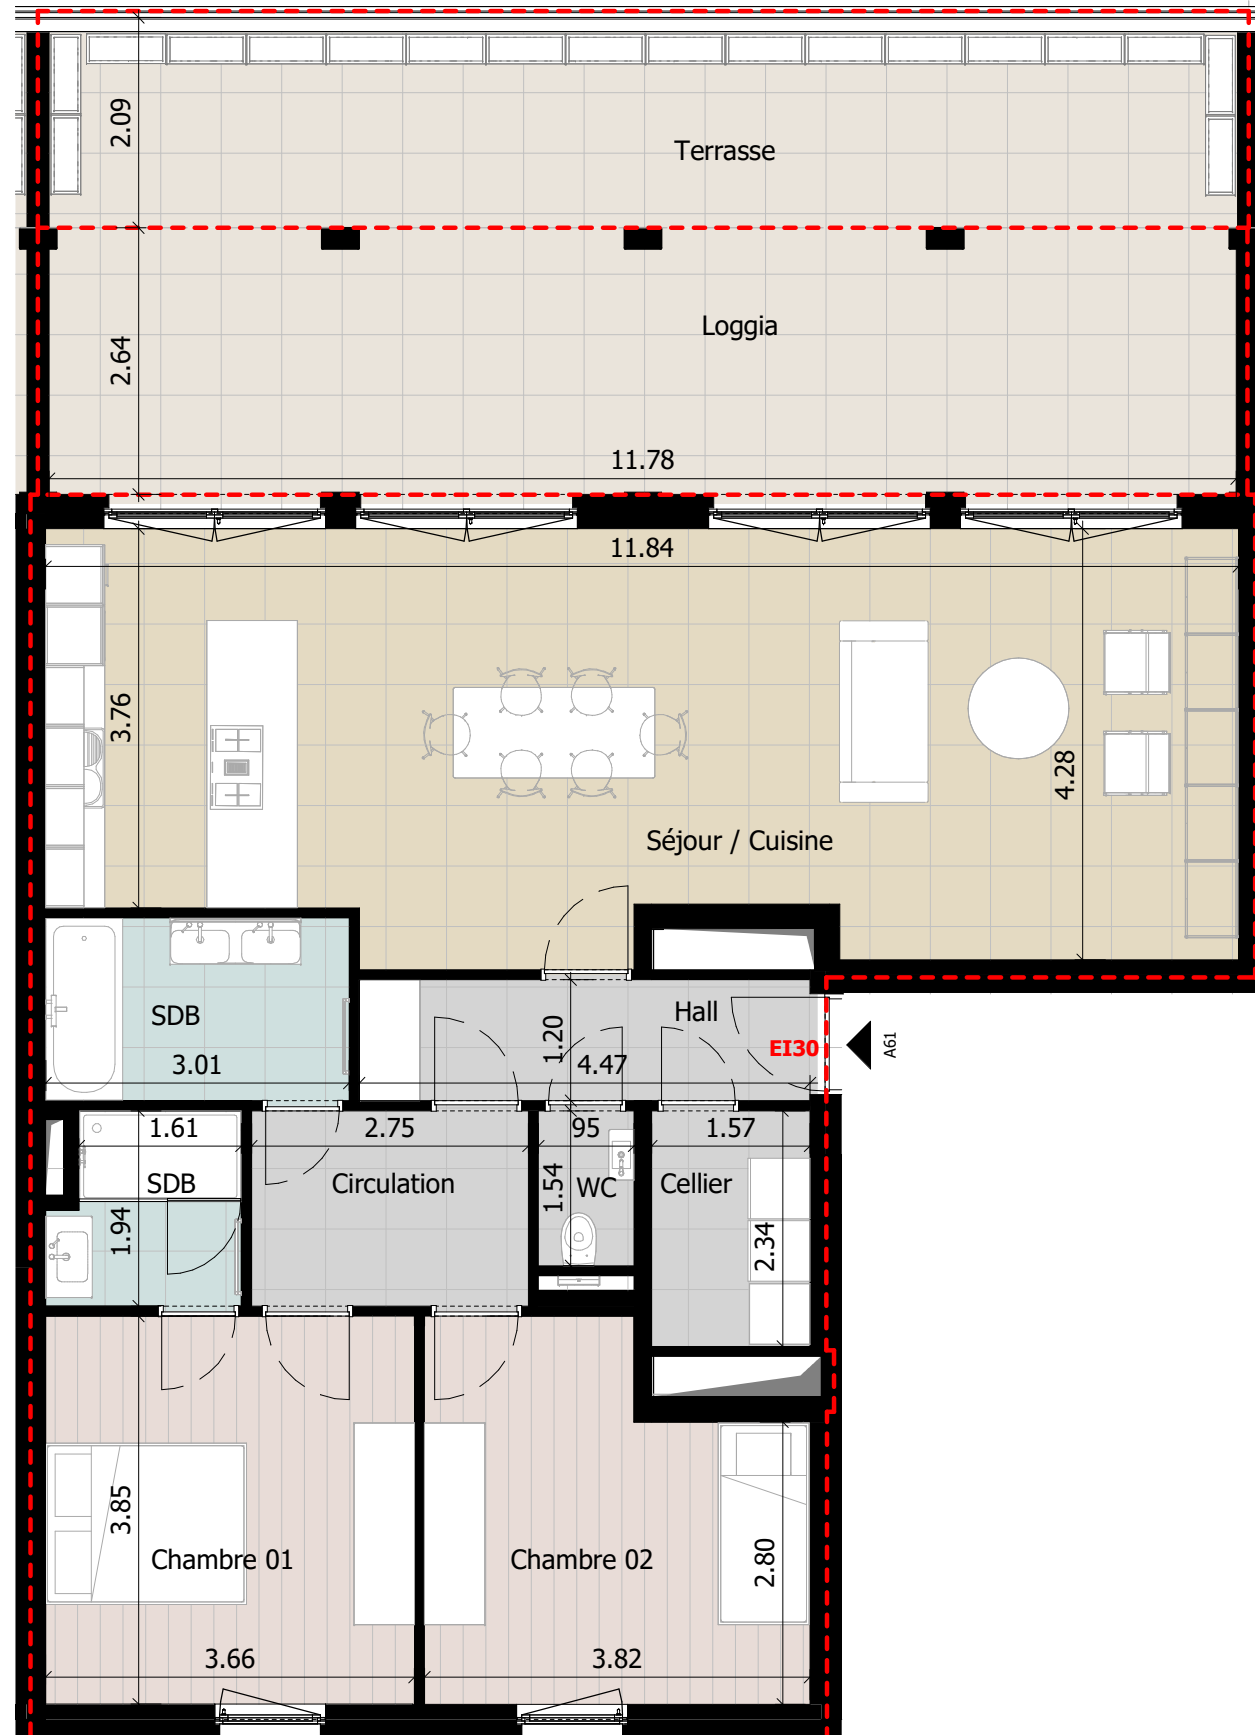

Plan de vente_Apartement A61
Ech: 1 : 75

0 3,75 7,5 m
Les surfaces et dimensions sont susceptibles de variation en fonction des contraintes de chantier.
Le mobilier est dessiné à titre indicatif et donc non fourni.
La configuration de la cuisine est également informative et non contractuelle. Les cuisines vendues et leurs caractéristiques forment un dossier dédié qui prime sur le présent document.

