




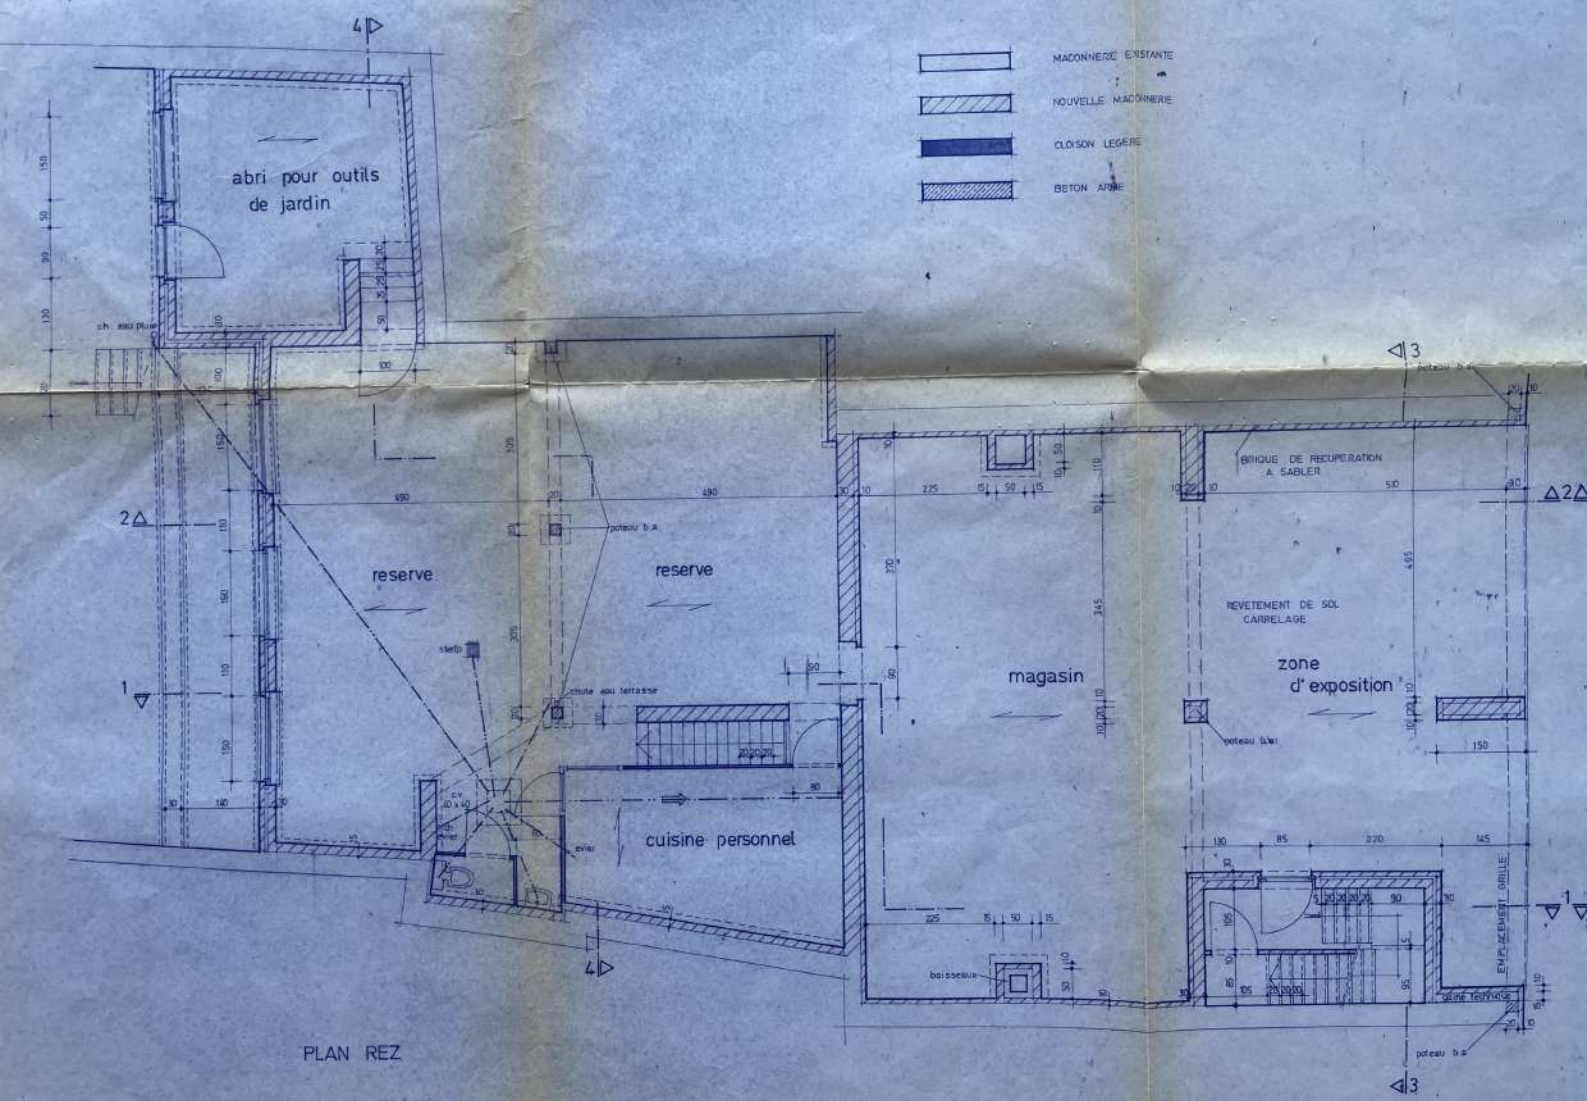

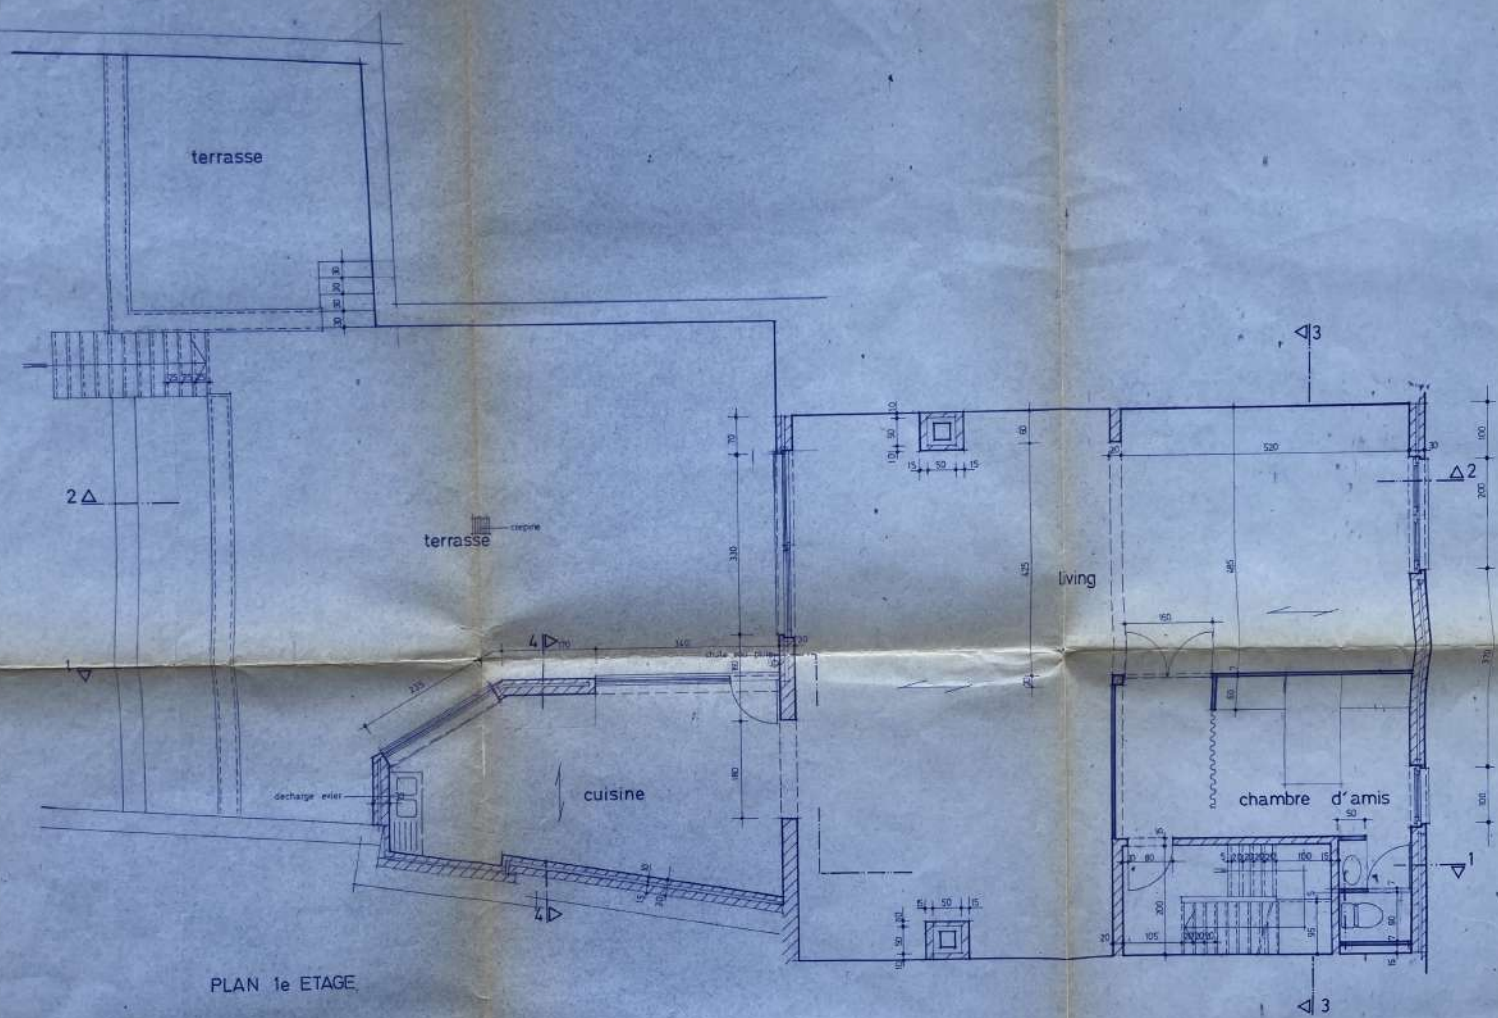


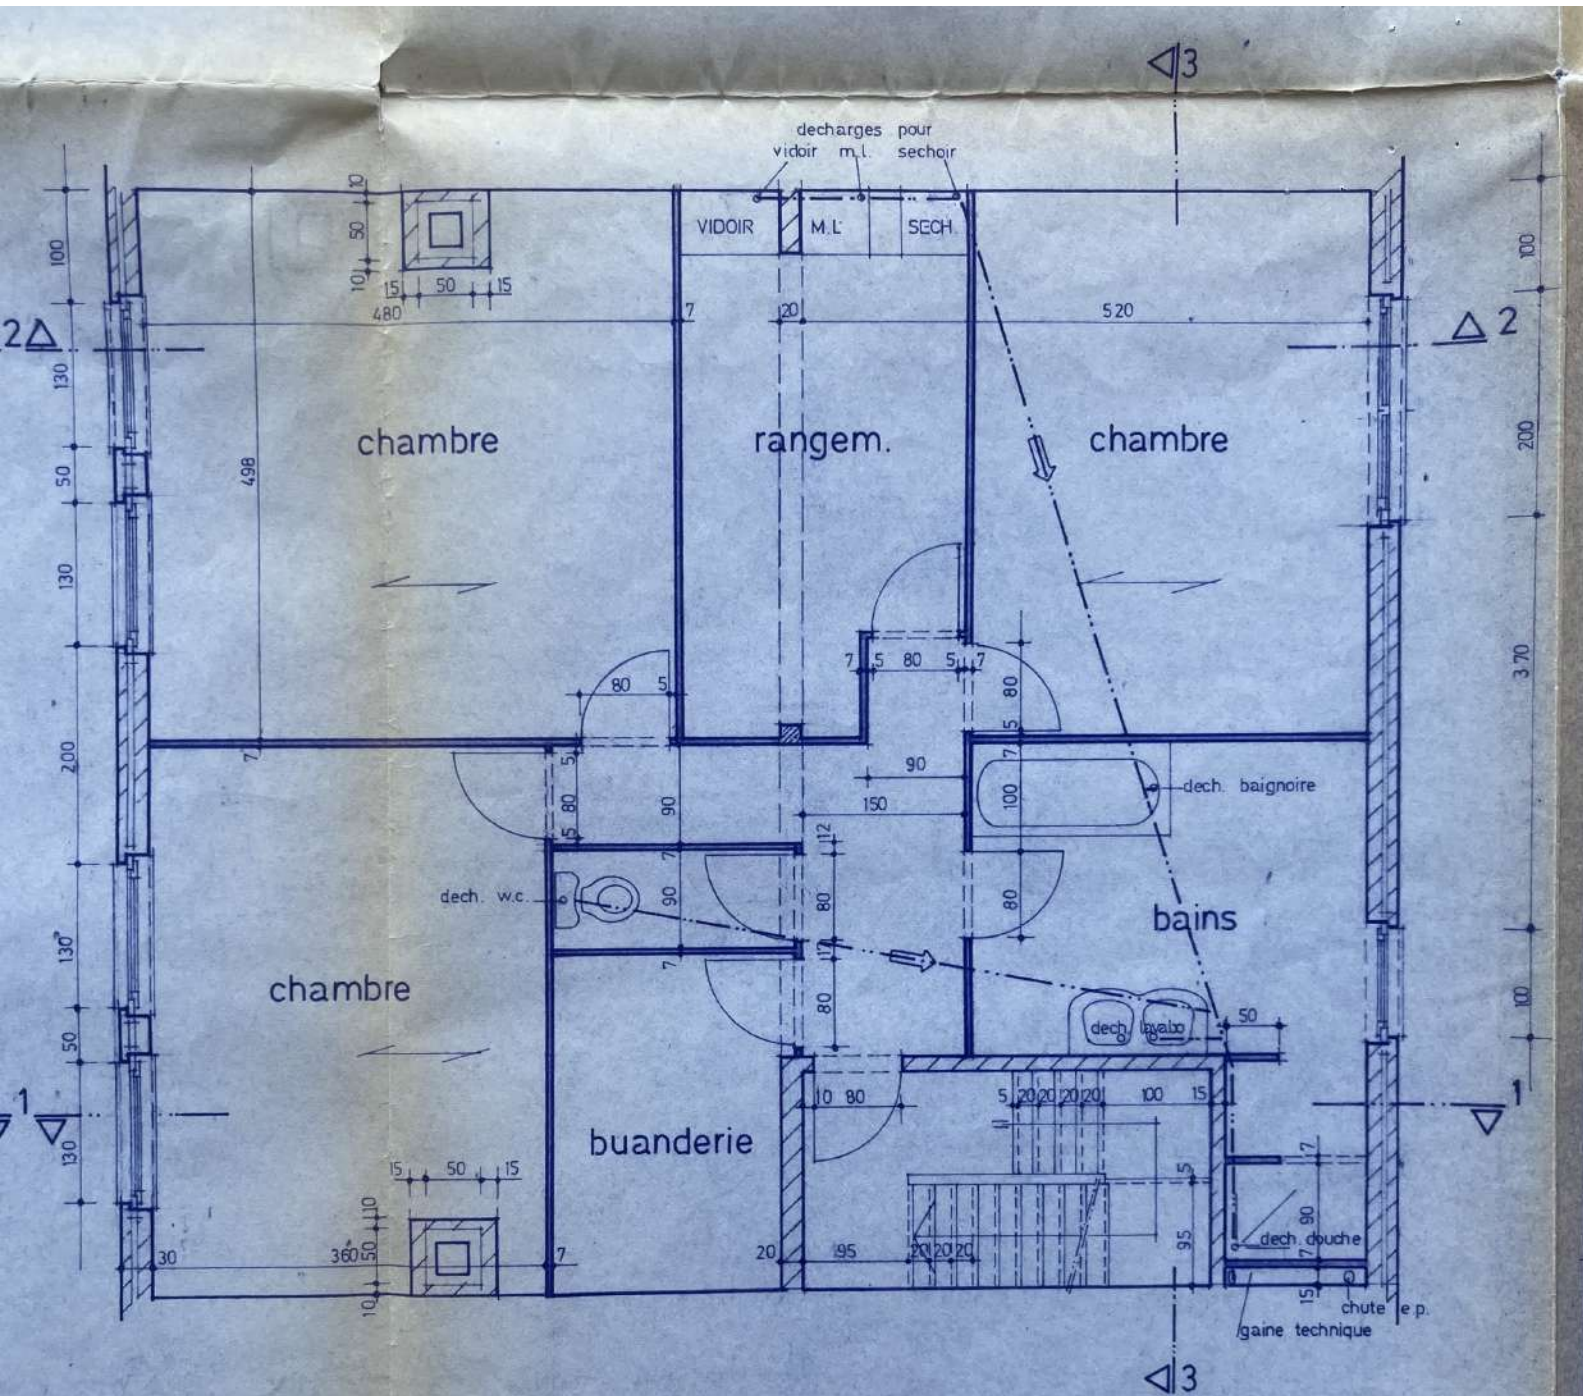

PLAN 2e ETAGE

LA VENTILATION DES CAVES SE FERA
AU MOYEN DE GRILLES ENCASTREES DANS
LES SOCLES-EXPOSITION MARCHANDISE

cave

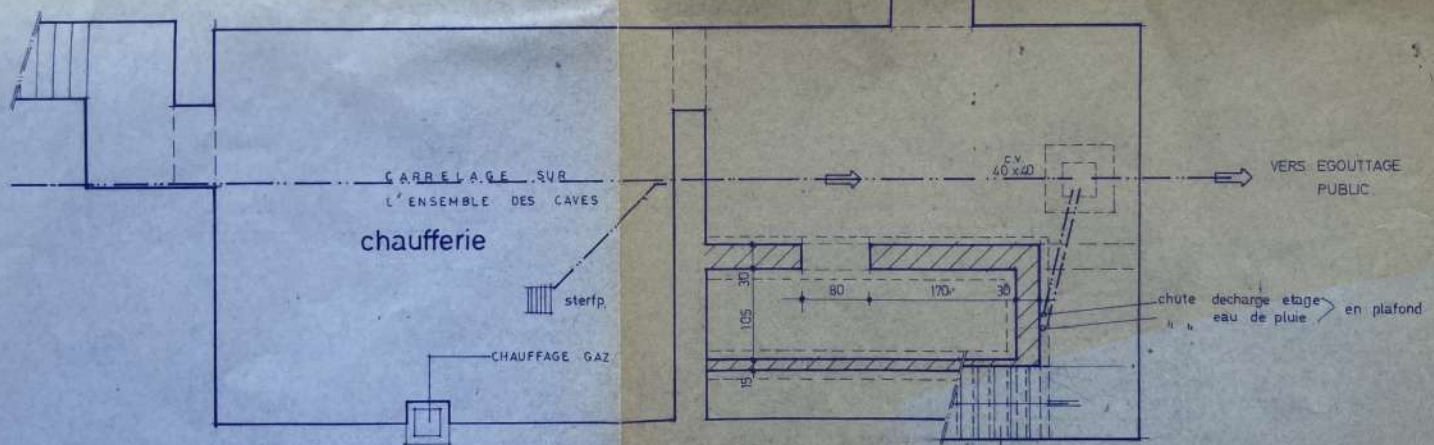

PLAN SOUS-SOL

LE NOMBRE DE MARCHES EST A VERIFIER
EN FONCTION DE LA HAUTEUR DE LA CAVE