




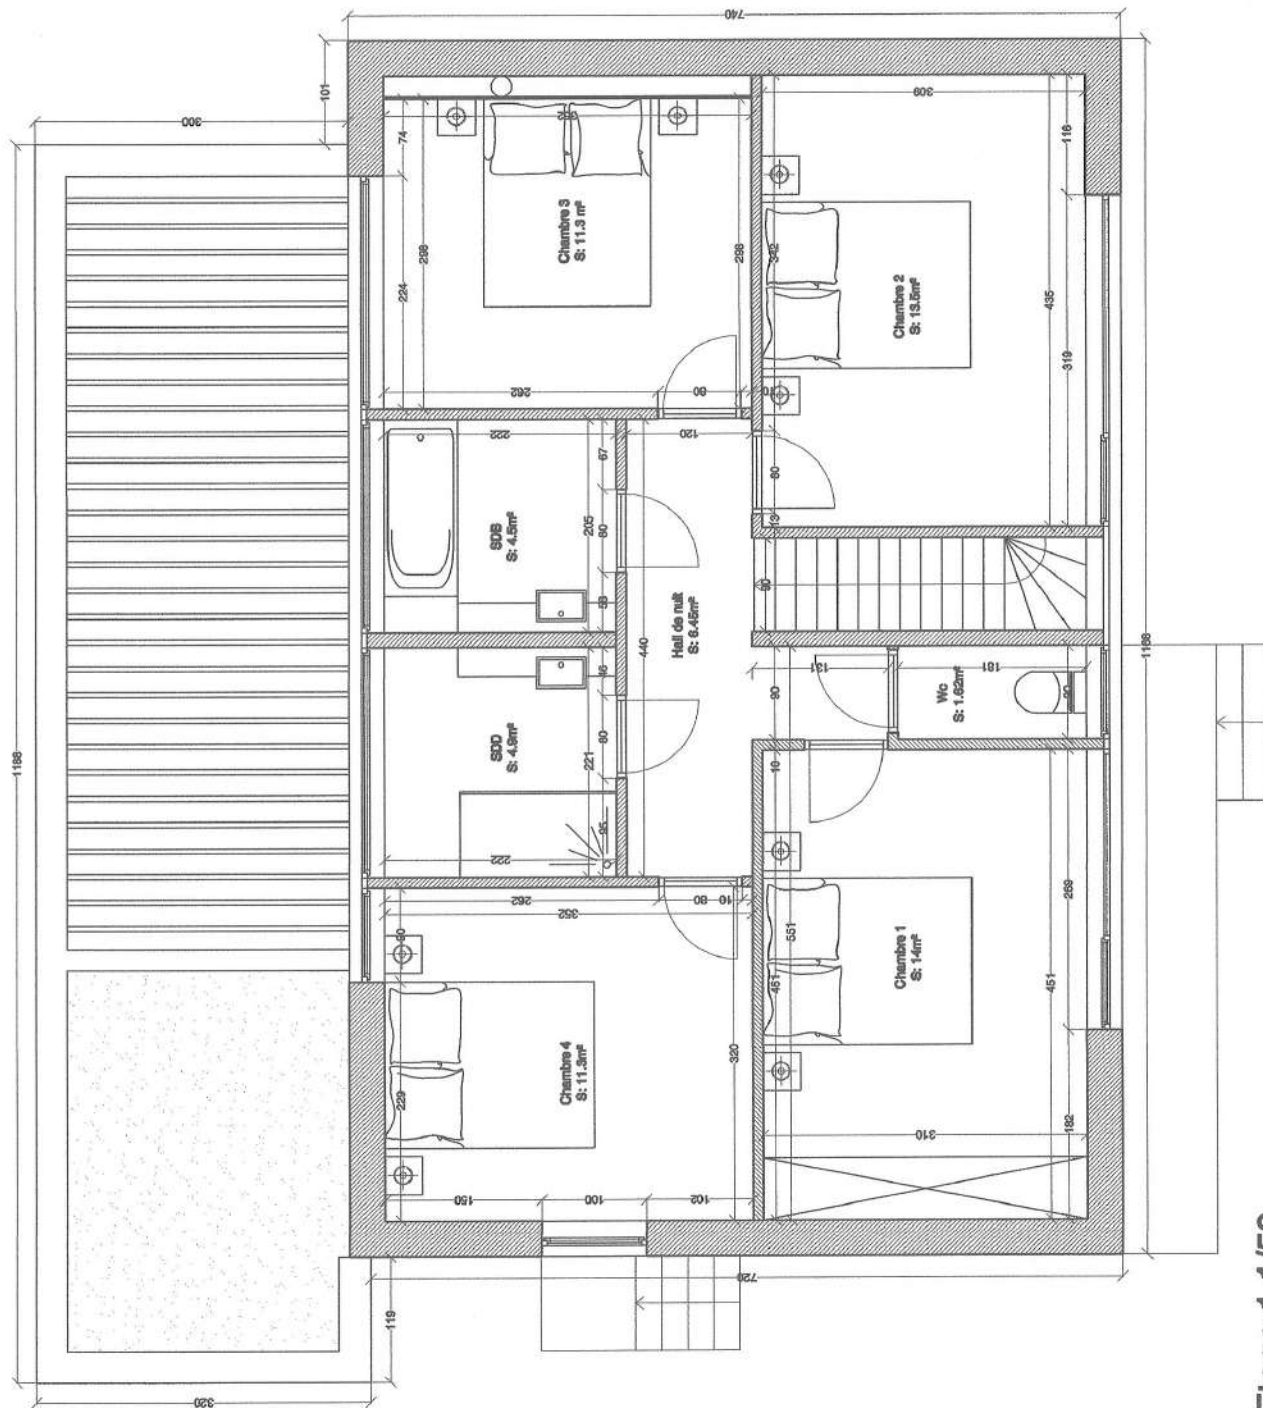


Etage 1 1/50

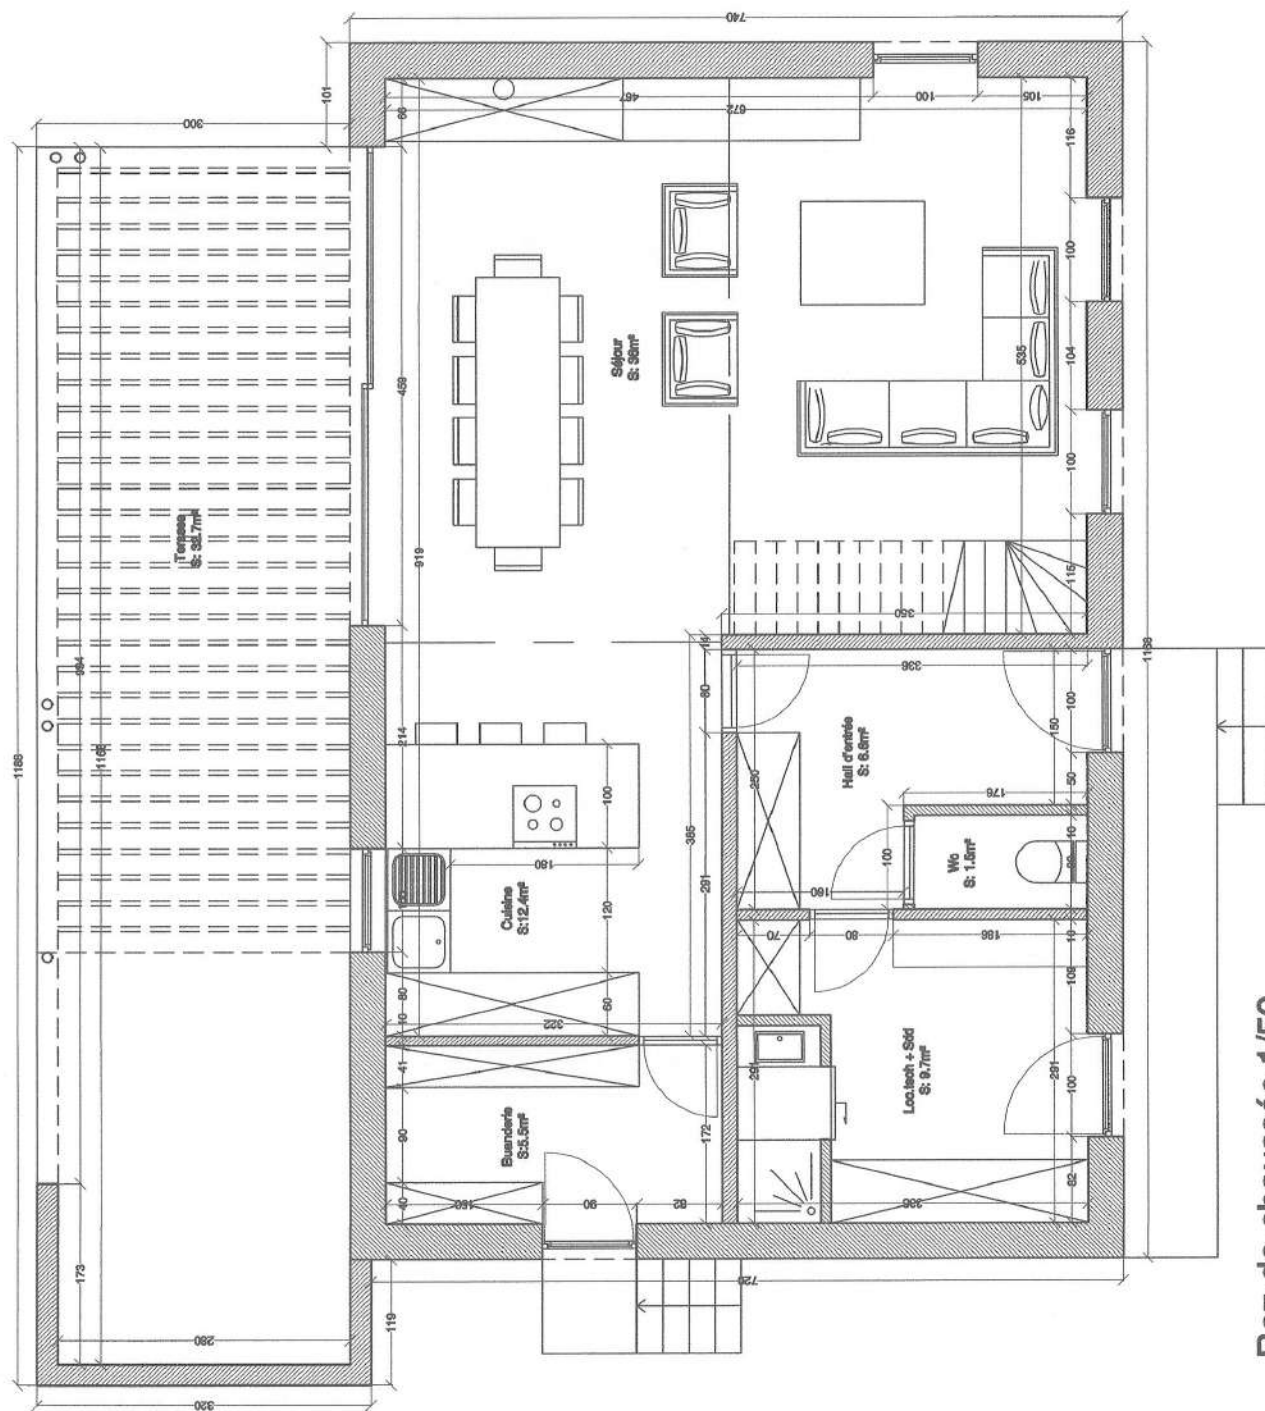

Rez-de-chaussée 1/50

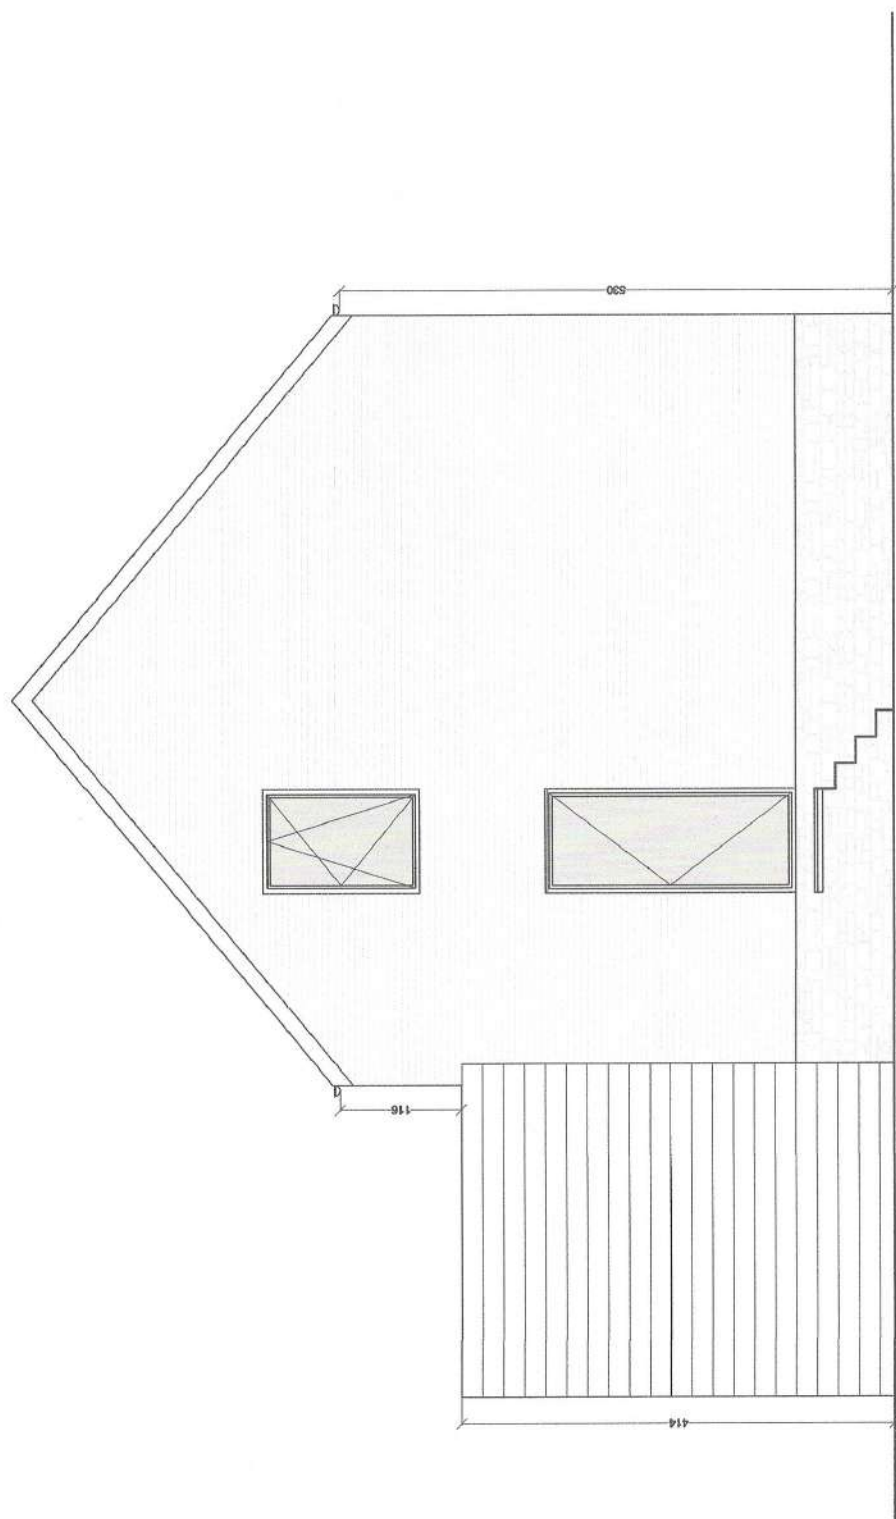


Pignon de gauche 1/50

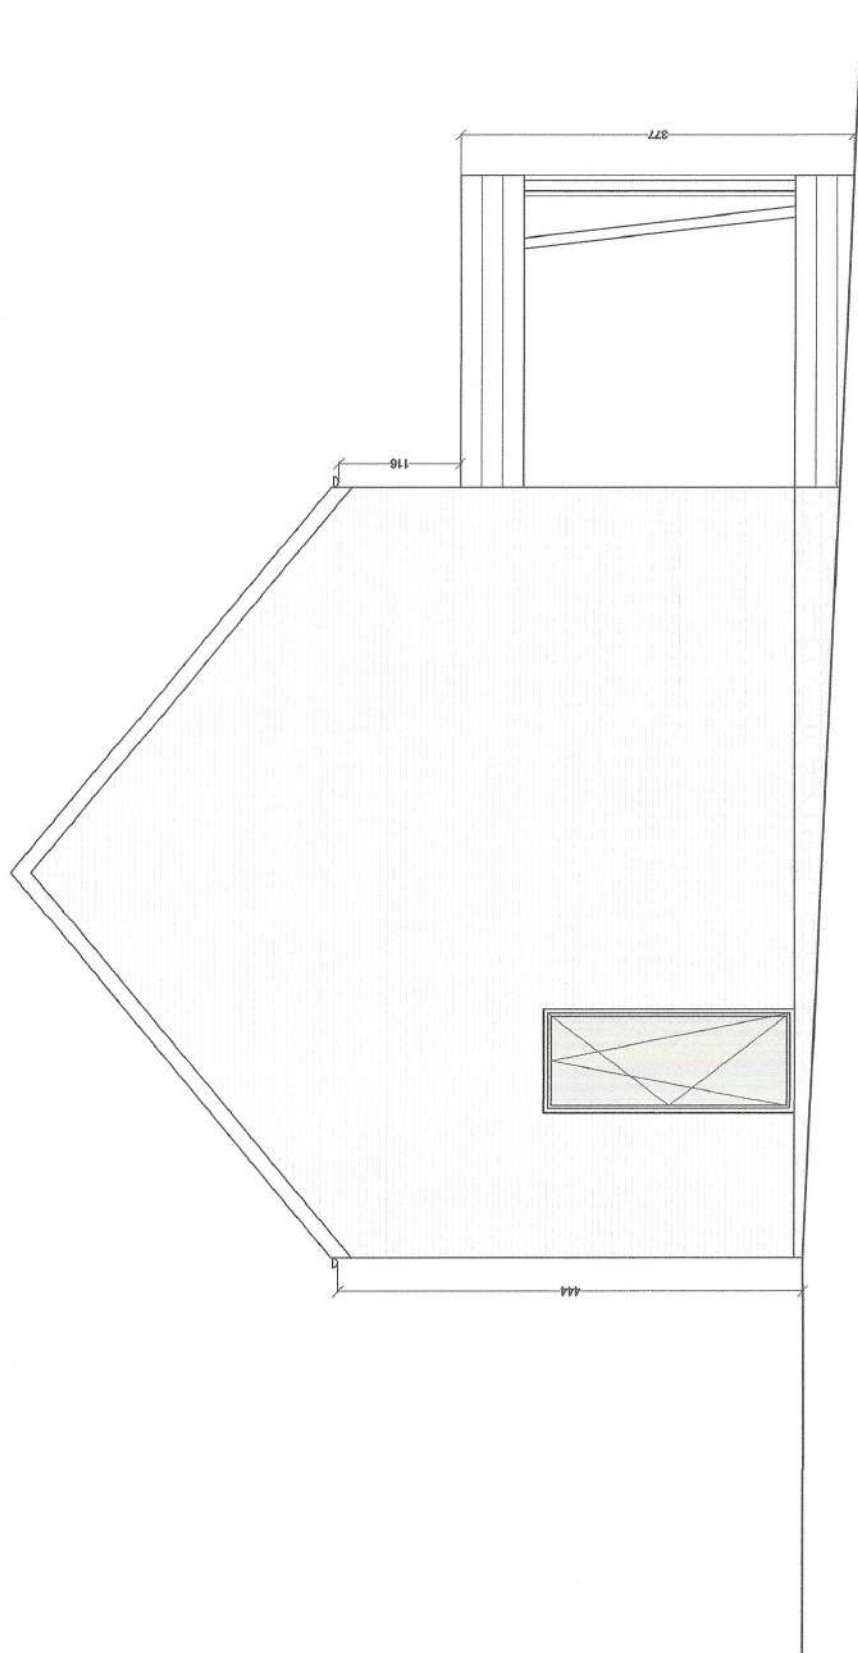

Pignon de droite 1/50



Façade arrière 1/50

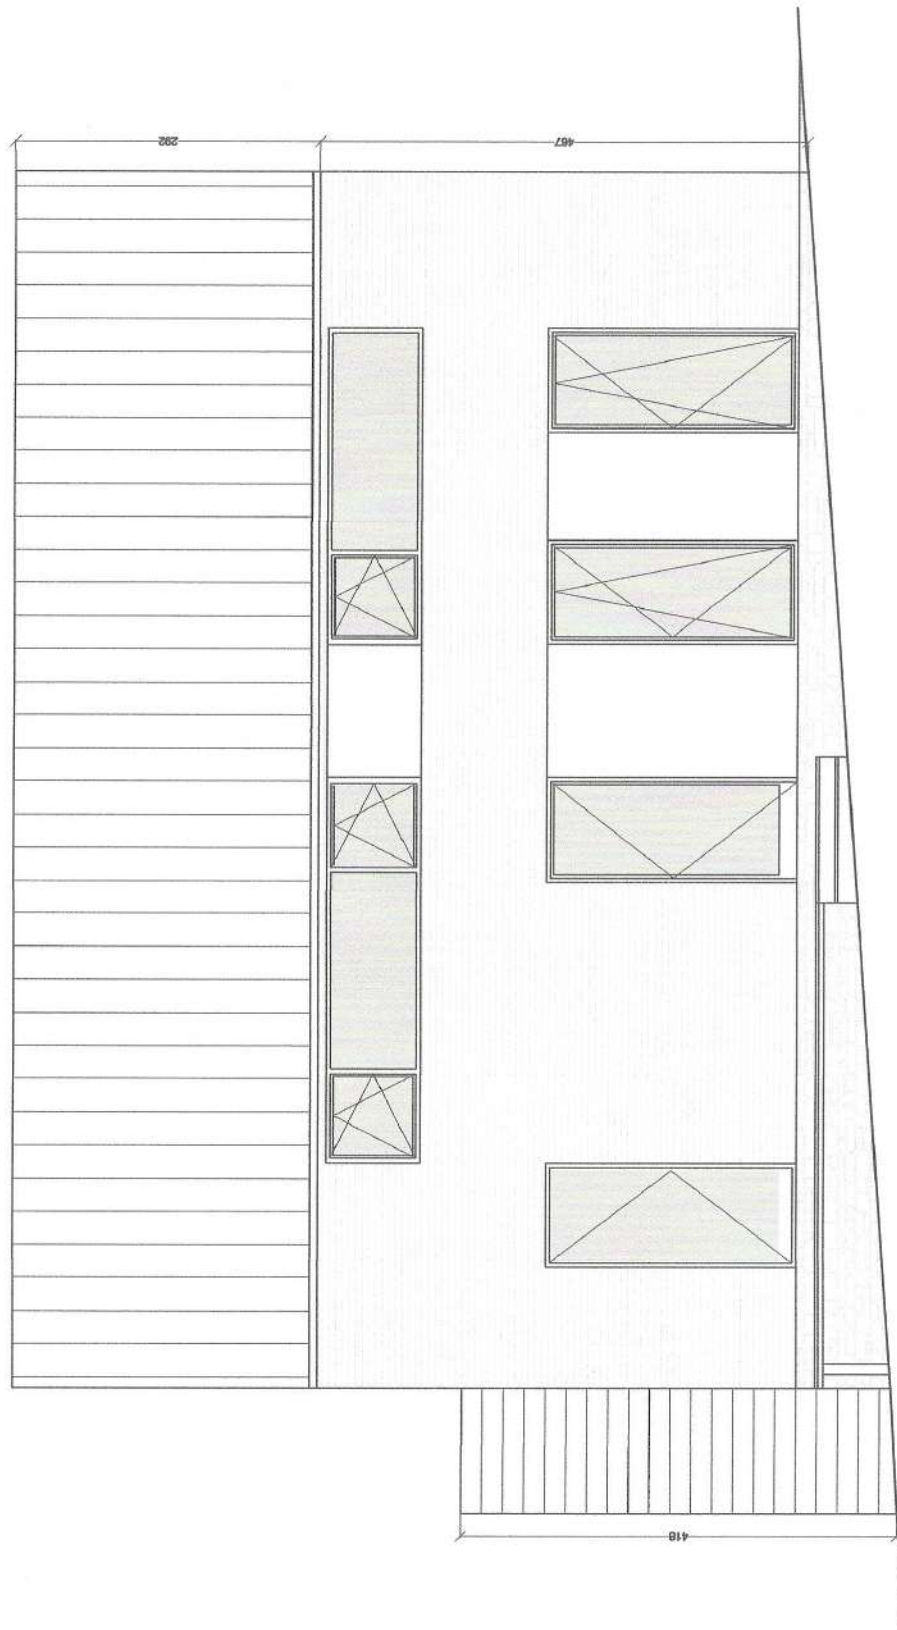

Façade avant 1/50