


B02 | 112

156 logements acquisitifs avec parking de 69 emplacements
156 koopappartementen en een parking met 69 parkeerplaatsen

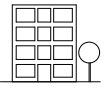

1/3



86,23 m² (bruts)
71,73 m² (nets)



14,93 m²
(bruts)



(bruts)



Accès adaptable
Aanpasbare toegang




Chauffage privatif par
pompe à chaleur
individuelle
Privéverwarming
door individuele
warmtepomp

09.04.2025
P 1/2



Pour CERAU

CERAU
ARCHITECTURE & URBANISM

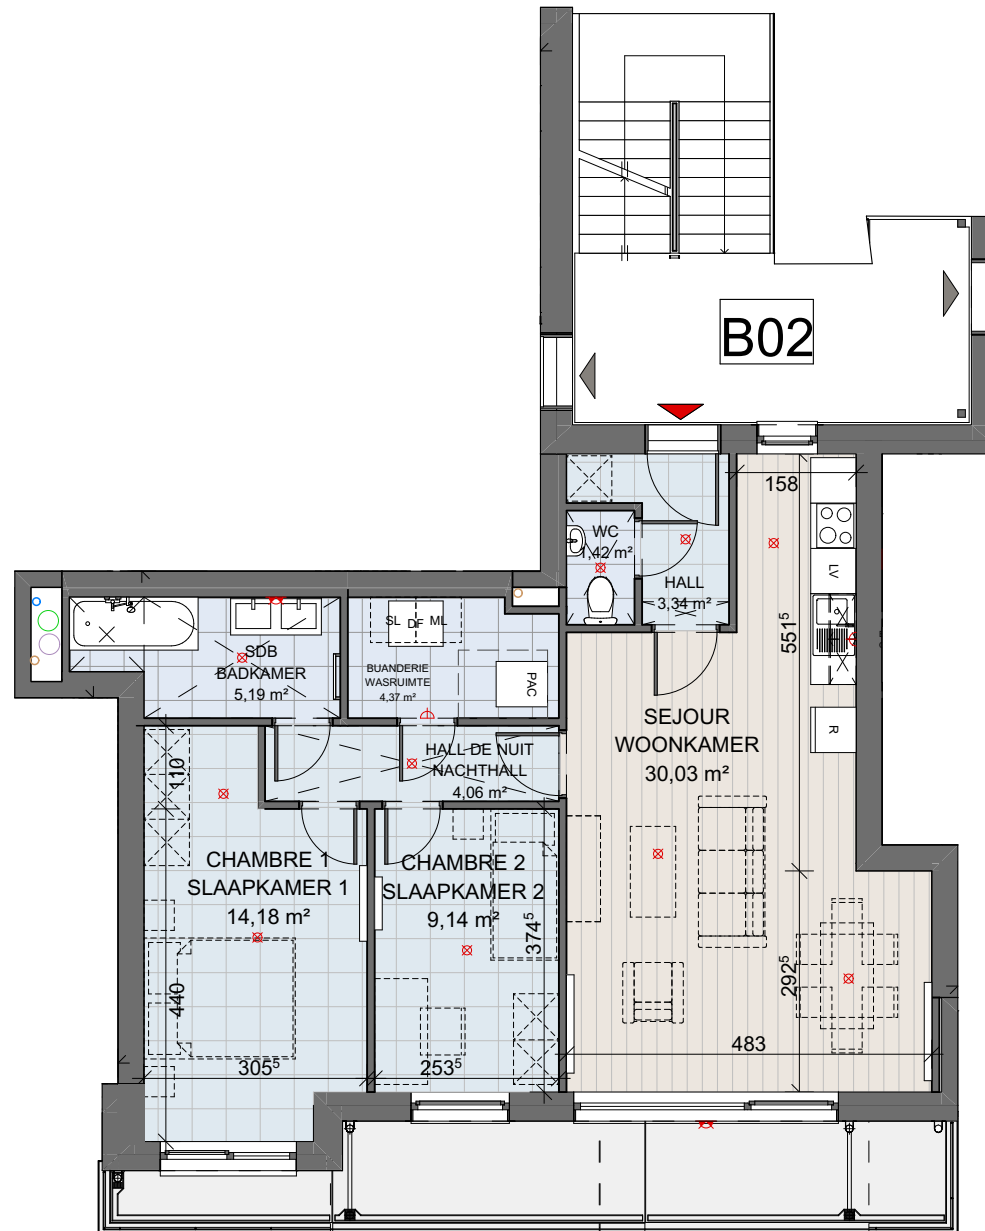

	Carrelage "bois" Houttegels		Faux-plafond Vals plafond
	Carrelage Tegels		Retombée de plafond Daling van het plafond
	Jardin privé Privé tuin		Jardin public Publieke tuin
	Balcon béton préfabriqué Geperfabriceerd betonnen balkon		
	Terrasse dalles béton Betontegels terras		
	PAC Pompe à chaleur Warmtepomp		
	LV Emplacement Lave-vaisselle Waatwasser Locatie		
	R Emplacement Réfrigérateur Koelkast Locatie		
	ML Emplacement Machine à laver Locatie wasmachine		
	SL Emplacement Sèche-Linge Locatie wasdroger		
	DF Groupe de ventilation Ventilatie groep		
	Tableau électrique Elektrisch paneel		
	Radiateur Radiator		
	Entrée Appartement Ingang appartement		
	Point lumineux Lichtpunt		
	Appareil lumineux Licht apparaat		
	Point lumineux mural Wandlichtpunt		
	Appliques murales Wandlampen		

Ce plan est communiqué à titre indicatif aux candidats acquéreurs afin de leur donner une idée de la configuration du logement; il ne revêt pas un caractère définitif et n'engage pas le Fonds; seul le plan conforme au permis d'urbanisme lie les parties.

Dit plan geldt als leidraad voor kandidaat-kopers om hen een idee te geven van de indeling van het pand; het is niet definitief en niet bindend voor het Fonds; slechts het plan dat voldoet aan de bouwvergunning, is bindend voor de partijen.



APPARTEMENT

B02 | 112

TREFLES 2 / KLAVER 2


156 logements acquisitifs avec
parking de 69 emplacements
156 koopappartementen en een
parking met 69 parkeerplaatsen

09.04.2025
P 2/2





CERAU
ARCHITECTURE & URBANISM


Pour CERAU
[Signature]

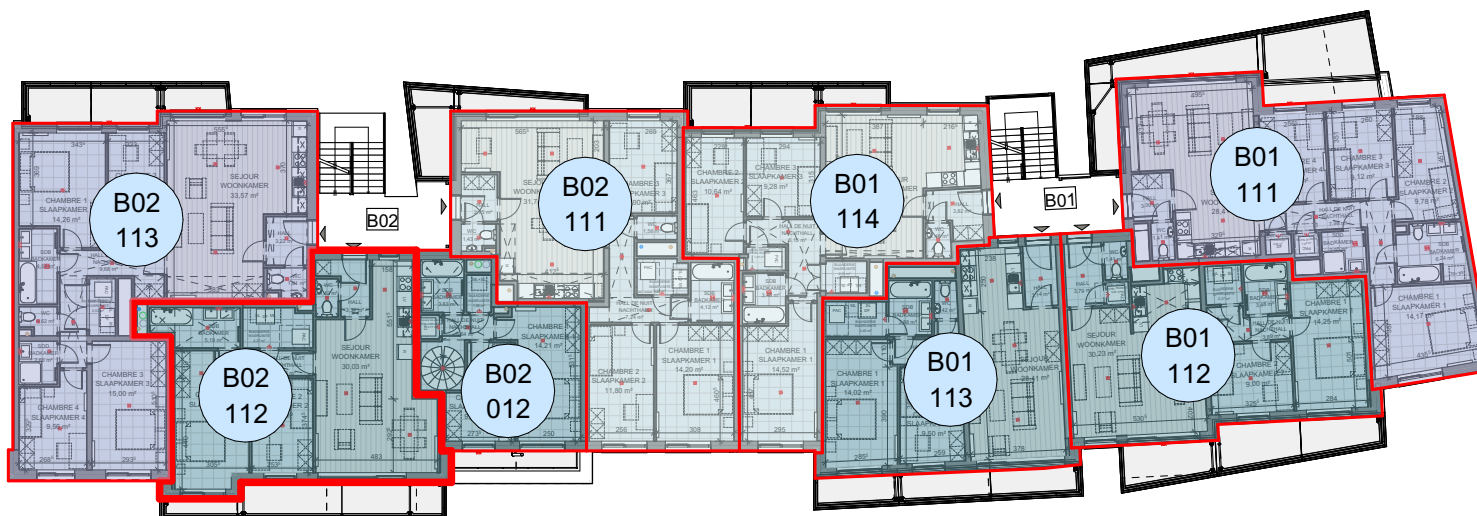

**COPROPRIETE
MEDE-EIGENDOM**

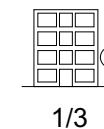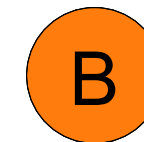

1/3

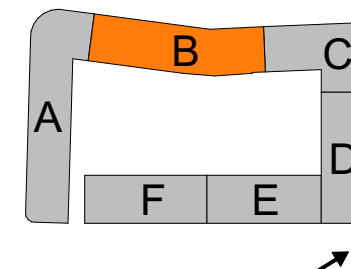

LEGENDE

- Studio
- Appartement
1 chambre / kamer
- Appartement
2 chambres / kamers
- Appartement
3 chambres / kamers
- Appartement
4 chambres / kamers
- Nr Appartement
Standard / Standaard

Ce plan est communiqué à titre indicatif aux candidats acquéreurs afin de leur donner une idée de la configuration du logement; il ne revêt pas un caractère définitif et n'engage pas le Fonds; seul le plan conforme au permis d'urbanisme lie les parties.

Dit plan geldt als leidraad voor kandidaat-kopers om hen een idee te geven van de indeling van het pand; het is niet definitief en niet bindend voor het Fonds; slechts het plan dat voldoet aan de bouwvergunning, is bindend voor de partijen.