


APPARTEMENT

B01 | 011

TREFLES 2 / KLAVER 2

156 logements acquisitifs avec parking de 69 emplacements
156 koopappartementen en een parking met 69 parkeerplaatsen

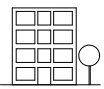

0/3



PEB A-

87,10 m² (bruts)
69,37 m² (nets)



2



7,87 m² (bruts)



50,93 m² (bruts)



Accès adaptable
Aanpasbare toegang



Chauffage privatif par pompe à chaleur individuelle
Privéverwarming door individuele warmtepomp

09.04.2025
P 1/2


fonds.brussels
fonds du logement | woningfonds

CERAU
ARCHITECTURE & URBANISM


Pour CERAU


LEGENDE

- | | |
|--|--|
| | |
| | |
| | |
| | |
| | |
| | Pompe à chaleur Warmtepomp |
| | Emplacement Lave-vaisselle Waatwasser Locatie |
| | Emplacement Réfrigérateur Koelkast Locatie |
| | Emplacement Machine à laver Locatie wasmachine |
| | Emplacement Sèche-Linge Locatie wasdroger |
| | Groupe de ventilation Ventilatie groep |
| | |
| | |
| | |
| | |
| | |
| | |
| | |

Ce plan est communiqué à titre indicatif aux candidats acquéreurs afin de leur donner une idée de la configuration du logement; il ne revêt pas un caractère définitif et n'engage pas le Fonds; seul le plan conforme au permis d'urbanisme lie les parties.

Dit plan geldt als leidraad voor kandidaat-kopers om hen een idee te geven van de indeling van het pand; het is niet definitief en niet bindend voor het Fonds; slechts het plan dat voldoet aan de bouwvergunning, is bindend voor de partijen.

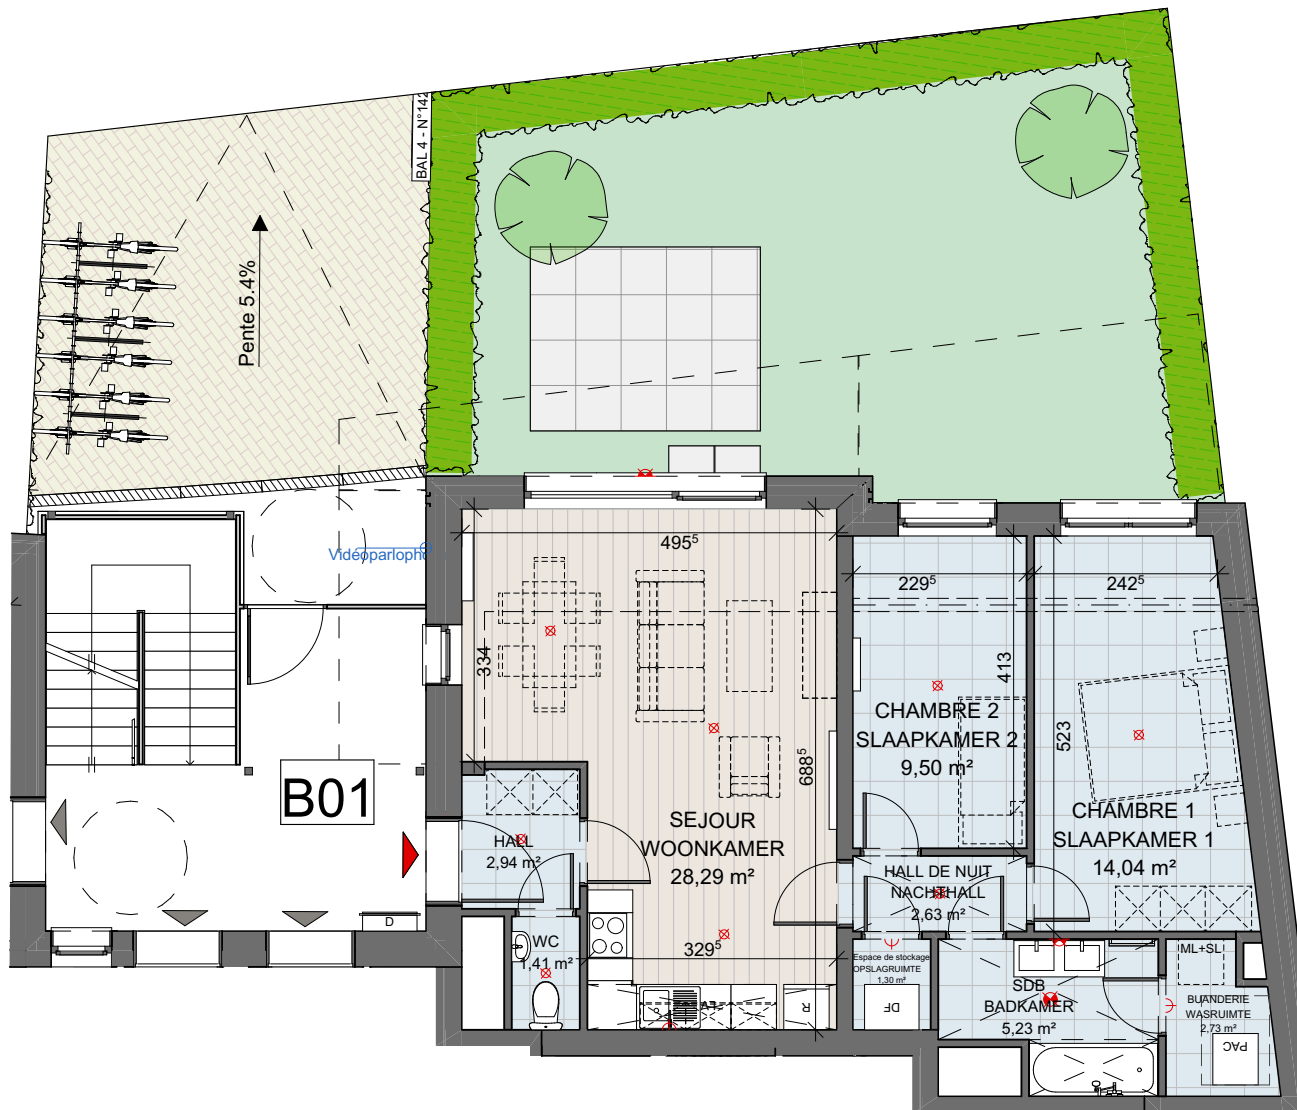

APPARTEMENT

B01 | 011

TREFLES 2 / KLAVER 2


156 logements acquisitifs avec
parking de 69 emplacements
156 koopappartementen en een
parking met 69 parkeerplaatsen

09.04.2025
P 2/2



CERAU
ARCHITECTURE & URBANISM



Pour CERAU
[Signature]

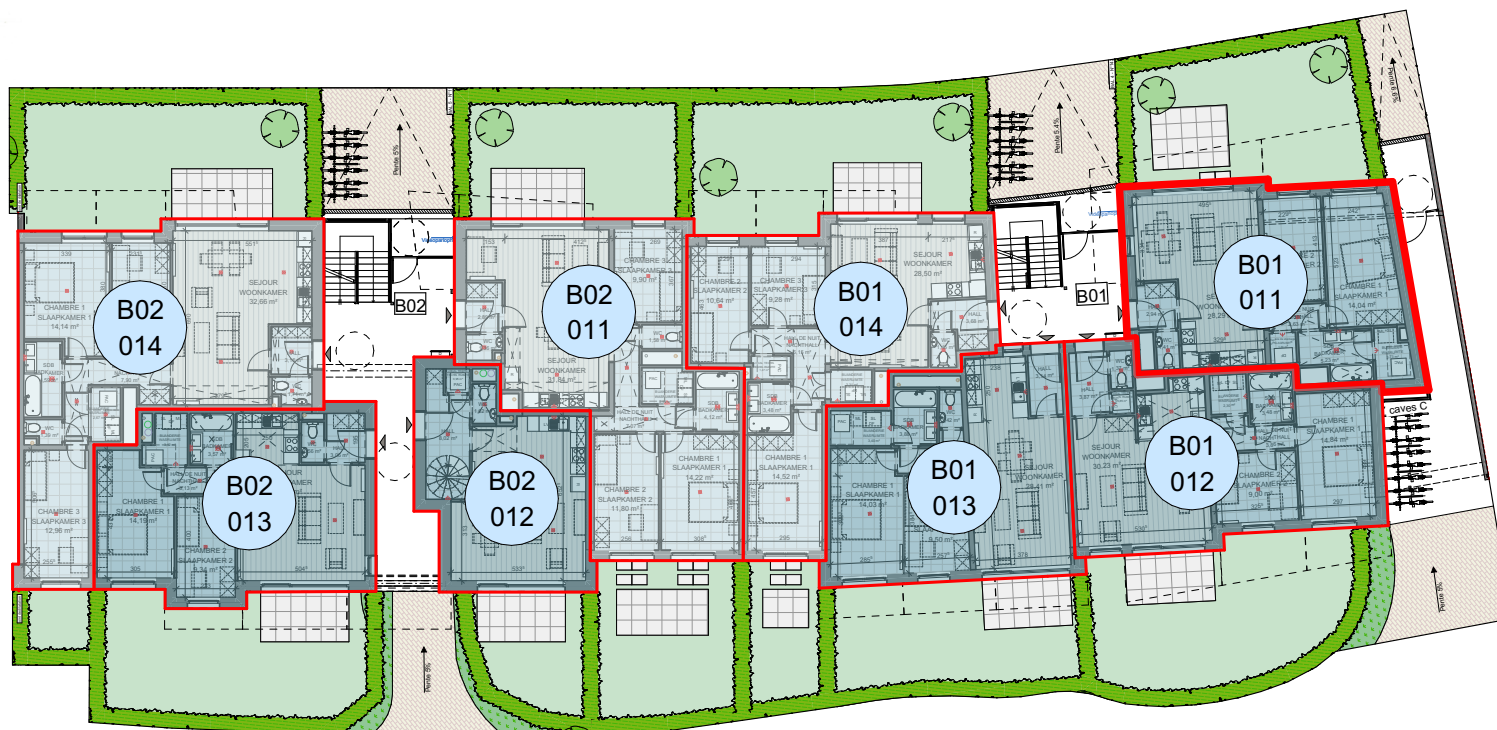


0 1 2 3 4 5 6 7 8 9 10



**COPROPRIETE
MEDE-EIGENDOM**

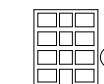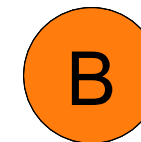

0/3

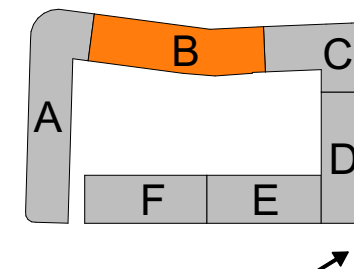

LEGENDE

- Studio
- Appartement
1 chambre / kamer
- Appartement
2 chambres / kamers
- Appartement
3 chambres / kamers
- Appartement
4 chambres / kamers
- Nr Appartement
Standard / Standaard

Ce plan est communiqué à titre indicatif aux candidats acquéreurs afin de leur donner une idée de la configuration du logement; il ne revêt pas un caractère définitif et n'engage pas le Fonds; seul le plan conforme au permis d'urbanisme lie les parties.

Dit plan geldt als leidraad voor kandidaat-kopers om hen een idee te geven van de indeling van het pand; het is niet definitief en niet bindend voor het Fonds; slechts het plan dat voldoet aan de bouwvergunning, is bindend voor de partijen.