
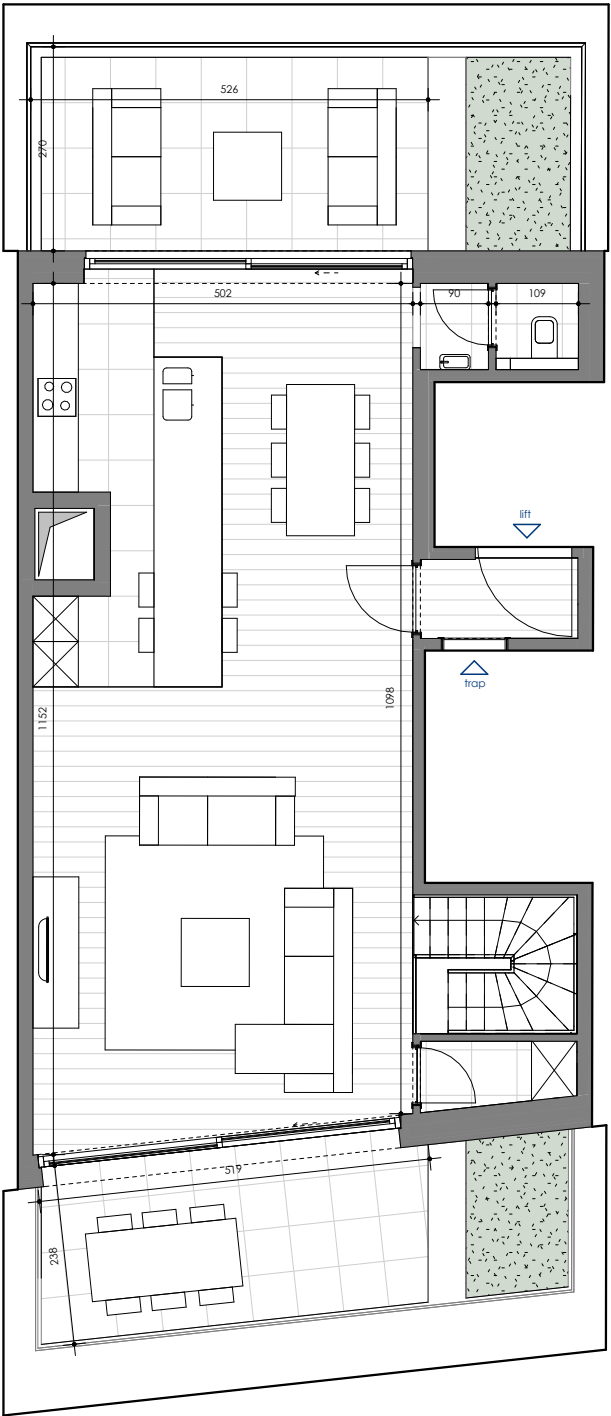


Duplex

Mechelsesteenweg 175 |
verdieping +7 en +8 | 4 slpk.


Oppervlakte:
app: 204,77 m²
terras: 40,32 m²

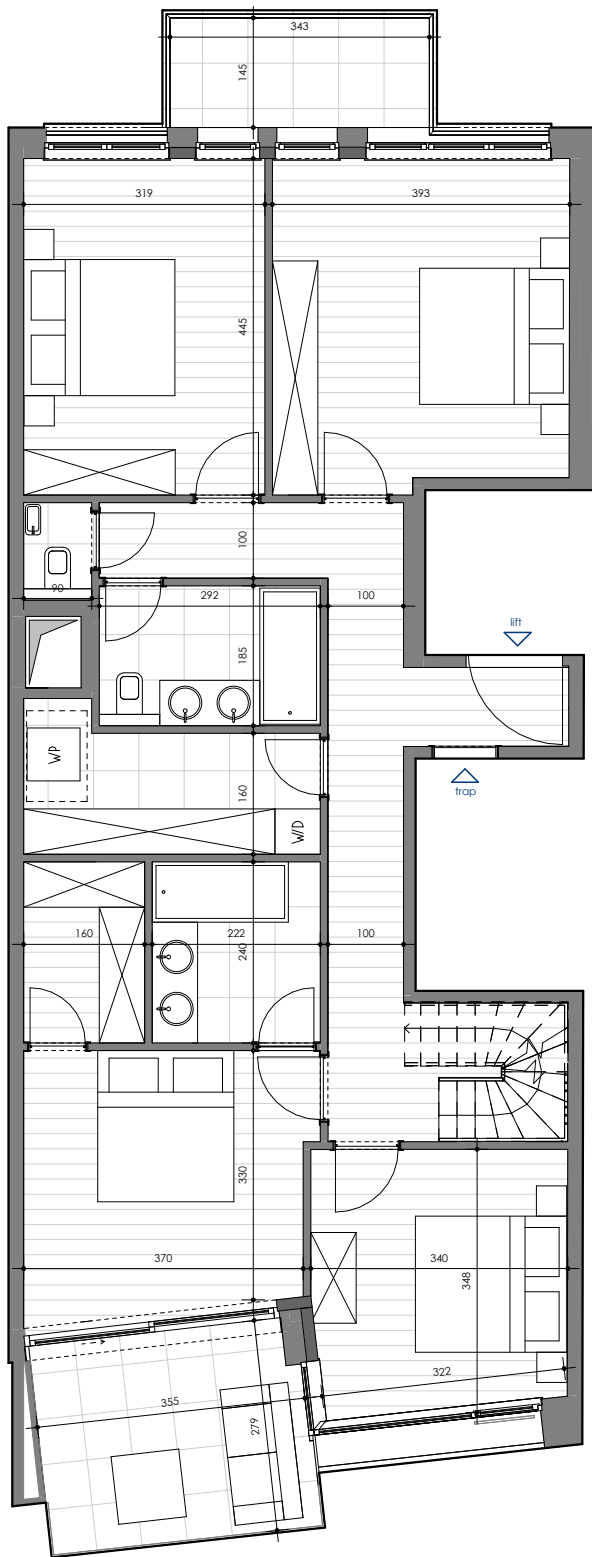

Info en verkoop



info@provas.be
+32 3 237 48 00
www.provas.be

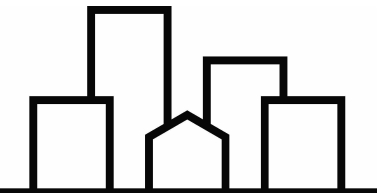

STADSMAN
PROJECTONTWIKKELING

Niet-contractueel document. Maatvoering, sanitair, keuken, vloerbekleding, meubilair en groenvoorziening zijn indicatief en niet bindend. Positie en omvang van de verlaagde plafonds, warmtepomp, ventilatie-unit, zekeringenkast, schachten en nutsleidingen worden vastgelegd in functie van de definitieve studie en uitvoeringswijze ter zake.

M2 ARCHITECTEN