


APPARTEMENT

A03 | 213

TREFLES 2 / KLAVER 2

156 logements acquisitifs avec parking de 69 emplacements
156 koopappartementen en een parking met 69 parkeerplaatsen

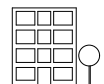

2/3



PEB A-

3

96,00 m² (bruts)
79,42 m² (nets)



6,26 m² (bruts)



(bruts)



Accès adaptable
Aanpasbare toegang



Chauffage privatif par pompe à chaleur individuelle
Privéverwarming door individuele warmtepomp

21.05.2025
P 1/2



CERAU
ARCHITECTURE & URBANISM

Pour CERAU
[Signature]



LEGENDE

- | | | | |
|--|--|--|--|
| | Carrelage "bois" Houttegels | | Faux-plafond Vals plafond |
| | Carrelage Tegels | | Retombée de plafond Daling van het plafond |
| | Jardin privé Privé tuin | | Jardin public Publieke tuin |
| | Balcon béton préfabriqué Geperfabriceerd betonnen balkon | | |
| | Terrasse dalles béton Betontegels terras | | |
| | PAC Pompe à chaleur Warmtepomp | | |
| | LV Emplacement Lave-vaisselle Waaierwater Locatie | | |
| | R Emplacement Réfrigérateur Koelkast Locatie | | |
| | ML Emplacement Machine à laver Locatie wasmachine | | |
| | SL Emplacement Sèche-Linge Locatie wasdroger | | |
| | DF Groupe de ventilation Ventilatie groep | | |
| | Tableau électrique Elektrisch paneel | | |
| | Radiateur Radiator | | |
| | Entrée Appartement Ingang appartement | | |
| | Point lumineux Lichtpunt | | |
| | Appareil lumineux Licht apparaat | | |
| | Point lumineux mural Wandlichtpunt | | |
| | Appliques murales Wandlampen | | |

Ce plan est communiqué à titre indicatif aux candidats acquéreurs afin de leur donner une idée de la configuration du logement; il ne revêt pas un caractère définitif et n'engage pas le Fonds; seul le plan conforme au permis d'urbanisme lie les parties.

Dit plan geldt als leidraad voor kandidaat-kopers om hen een idee te geven van de indeling van het pand; het is niet definitief en niet bindend voor het Fonds; slechts het plan dat voldoet aan de bouwvergunning, is bindend voor de partijen.



APPARTEMENT

A03 | 213

TREFLES 2 / KLAVER 2


156 logements acquisitifs avec
parking de 69 emplacements
156 koopappartementen en een
parking met 69 parkeerplaatsen

21.05.2025
P 2/2





CERAU
ARCHITECTURE & URBANISM


Pour CERAU
[Signature]

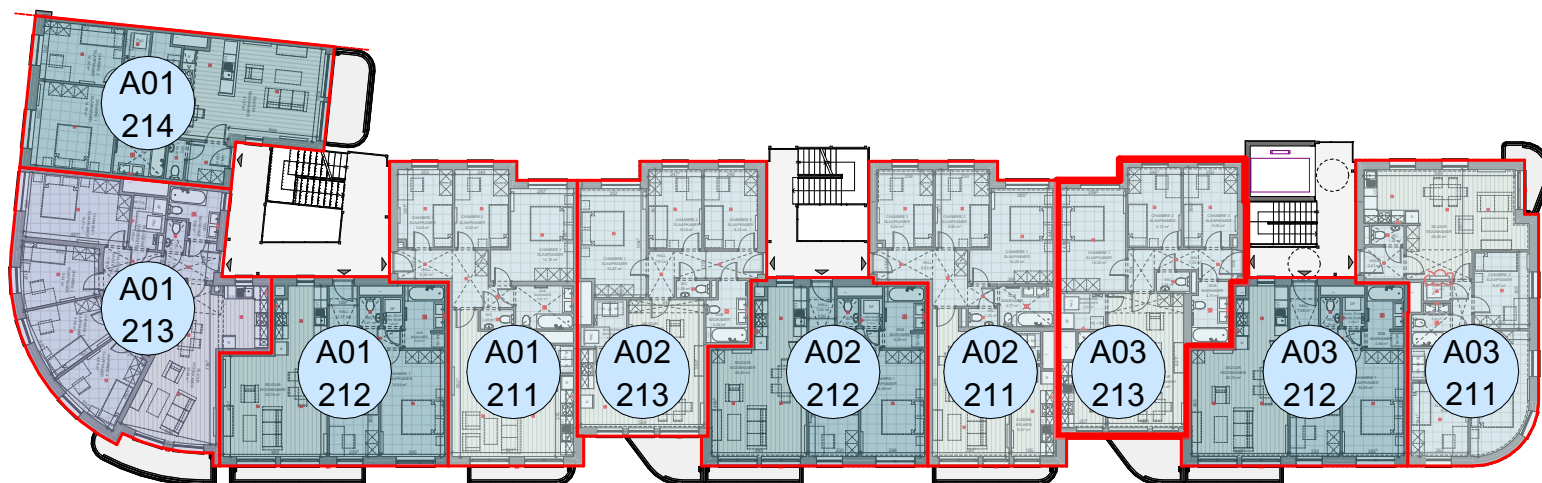

COPROPRIETE MEDE-EIGENDOM

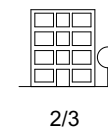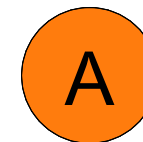

2/3

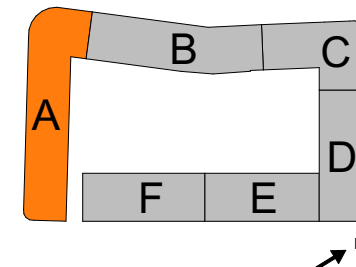

LEGENDE

- Studio
- Appartement
1 chambre / kamer
- Appartement
2 chambres / kamers
- Appartement
3 chambres / kamers
- Appartement
4 chambres / kamers
- Nr Appartement
Standard / Standaard

Ce plan est communiqué à titre indicatif aux candidats acquéreurs afin de leur donner une idée de la configuration du logement; il ne revêt pas un caractère définitif et n'engage pas le Fonds; seul le plan conforme au permis d'urbanisme lie les parties.

Dit plan geldt als leidraad voor kandidaat-kopers om hen een idee te geven van de indeling van het pand; het is niet definitief en niet bindend voor het Fonds; slechts het plan dat voldoet aan de bouwvergunning, is bindend voor de partijen.