


APPARTEMENT

F01 | 211

TREFLES 2 / KLAVER 2

156 logements acquisitifs avec parking de 69 emplacements
156 koopappartementen en een parking met 69 parkeerplaatsen

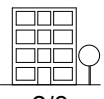

2/3



PEB A-

3

98,42 m² (bruts)
82,23 m² (nets)



6,49 m² (bruts)



(bruts)



Accès adaptable
Aanpasbare toegang



Chauffage privatif par pompe à chaleur individuelle
Privéverwarming door individuele warmtepomp


22.01.2025

P 1/2



CERAU
ARCHITECTURE & URBANISM

Pour CERAU
[Signature]

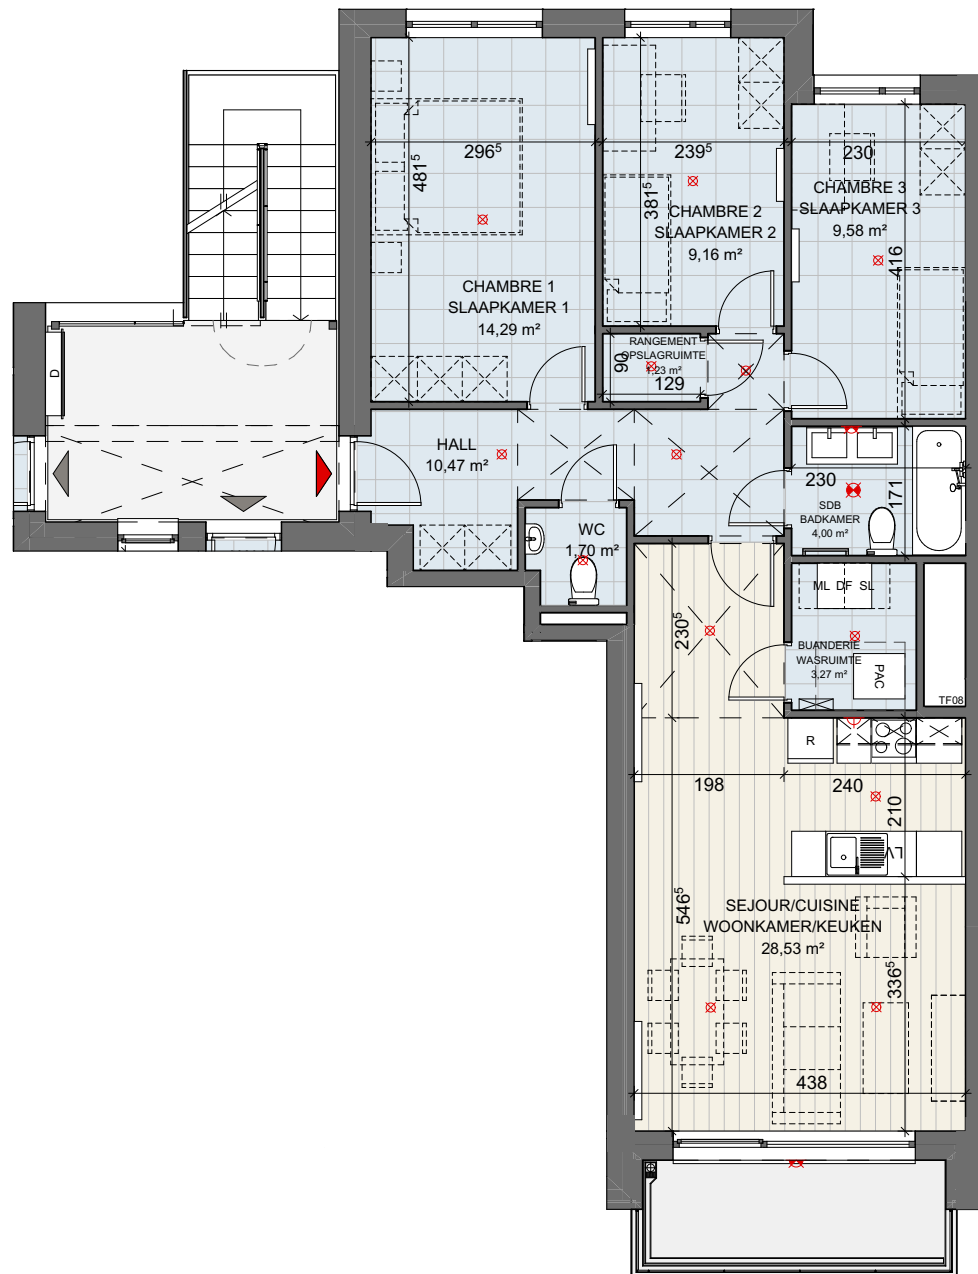

LEGENDE

- | | | | |
|---|---|-----------------------------|---|
| | Carrelage "bois"
Houttegels | | Faux-plafond
Vals plafond |
| | Carrelage
Tegels | | Retombée de plafond
Daling van het plafond |
| | Jardin privé
Privé tuin | | Jardin public
Publieke tuin |
| | Balcon béton préfabriqué
Geperfabriceerd betonnen balkon | | |
| | Terrasse dalles béton
Betontegels terras | | |
| | PAC
Pompe à chaleur
Warmtepomp | | |
| | LV
Emplacement Lave-vaisselle
Waatwasser Locatie | | |
| | R
Emplacement Réfrigérateur
Koelkast Locatie | | |
| | ML
Emplacement Machine à laver
Locatie wasmachine | | |
| | SL
Emplacement Sèche-Linge
Locatie wasdroger | | |
| | DF
Groupe de ventilation
Ventilatie groep | | |
| | | | |
| Tableau électrique
Elektrisch paneel | Radiateur
Radiator | Point lumineux
Lichtpunt | Appareil lumineux
Licht apparaat |
| | | | Point lumineux mural
Wandlichtpunt |
| | | | Appliques murales
Wandlampen |

Ce plan est communiqué à titre indicatif aux candidats acquéreurs afin de leur donner une idée de la configuration du logement; il ne revêt pas un caractère définitif et n'engage pas le Fonds; seul le plan conforme au permis d'urbanisme lie les parties.

Dit plan geldt als leidraad voor kandidaat-kopers om hen een idee te geven van de indeling van het pand; het is niet definitief en niet bindend voor het Fonds; slechts het plan dat voldoet aan de bouwvergunning, is bindend voor de partijen.



APPARTEMENT

F01 | 211

TREFLES 2 / KLAVER 2


156 logements acquisitifs avec
parking de 69 emplacements
156 koopappartementen en een
parking met 69 parkeerplaatsen

22.01.2025
P 2/2




CERAU
ARCHITECTURE & URBANISM


Pour CERAU
[Signature]

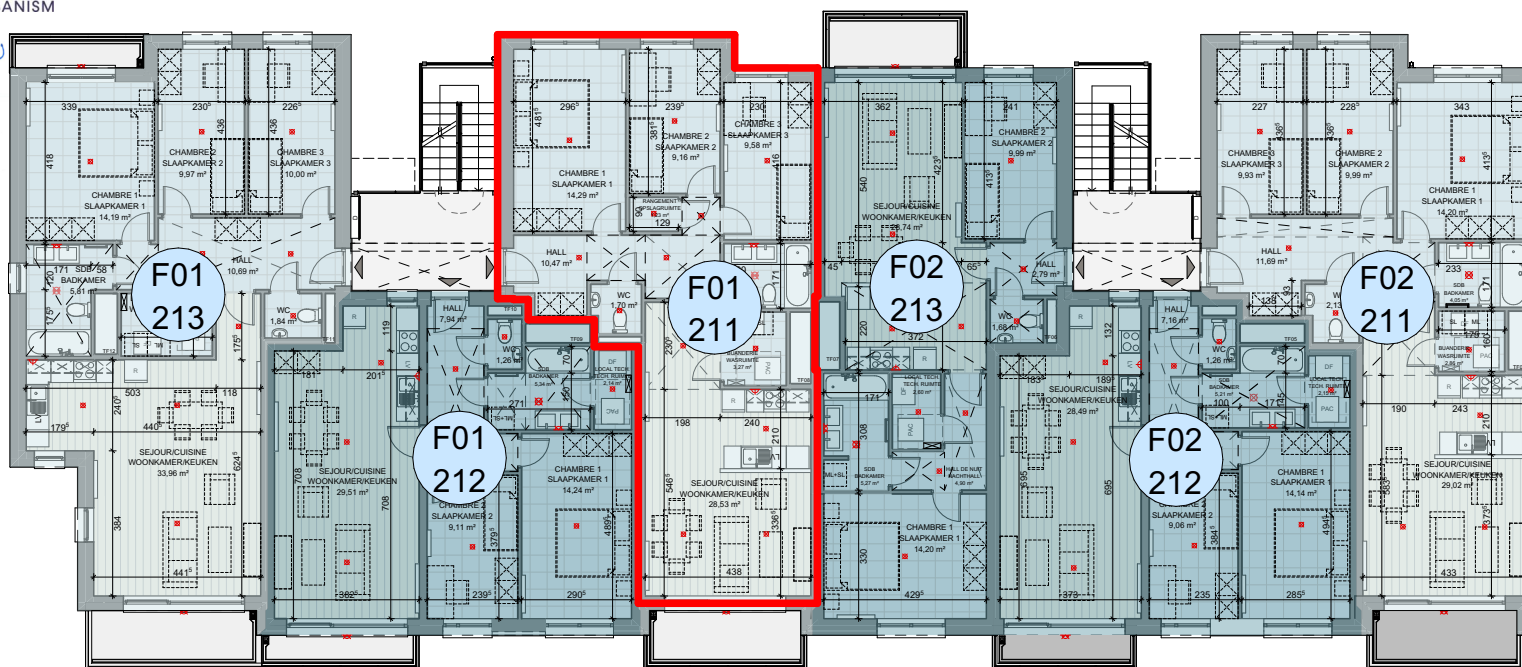

COPROPRIETE MEDE-EIGENDOM

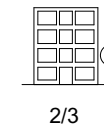

2/3

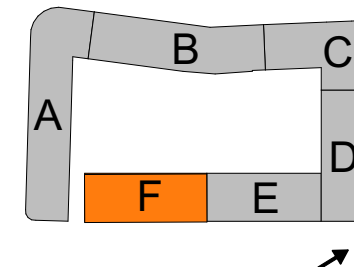

LEGENDE

- Studio
- Appartement
1 chambre / kamer
- Appartement
2 chambres / kamers
- Appartement
3 chambres / kamers
- Appartement
4 chambres / kamers
- Nr Appartement
Standard / Standaard

Ce plan est communiqué à titre indicatif aux candidats acquéreurs afin de leur donner une idée de la configuration du logement; il ne revêt pas un caractère définitif et n'engage pas le Fonds; seul le plan conforme au permis d'urbanisme lie les parties.

Dit plan geldt als leidraad voor kandidaat-kopers om hen een idee te geven van de indeling van het pand; het is niet definitief en niet bindend voor het Fonds; slechts het plan dat voldoet aan de bouwvergunning, is bindend voor de partijen.