

STEDENBOUWKUNDIGE ONTWIKKELING SITE PAS-PEPERSTRAAT

Pas-Peperstraat
B - 2440 Geel

BLOK D, APPARTEMENT 0.01

Niet-contractueel document. Materialen en meubels enkel ter illustratie. De maten zijn louter indicatief en verwijzen naar de ruwbouwafstand tussen de muren vóór aanbrengen van het pleisterwerk. Elk verschil, in meer of min, zal een verlies of winst zijn voor de koper zonder prijsaanpassing. De plannen van de keukens en badkamers zijn eveneens louter indicatief.

De bruto totaaloppervlaktes van de appartementen werden als volgt opgemeten: buiten- kant van de buitengevel en de aslijn van de gemene muur tussen appartementen en gemene delen.



Niv. +0



84.3 m²



27.4 m²



2 slpk



Noord

GEVELBEELD

SITUERING

Schaal grondplan 1/100 - Maatlijnen in centimeters




STEDENBOUWKUNDIGE ONTWIKKELING SITE PAS-PEPERSTRAAT

Pas-Peperstraat
B - 2440 Geel

BLOK D, APPARTEMENT 0.02

Niet-contractueel document. Materialen en meubels enkel ter illustratie. De maten zijn louter indicatief en verwijzen naar de ruwbouwafstand tussen de muren vóór aanbrengen van het pleisterwerk. Elk verschil, in meer of min, zal een verlies of winst zijn voor de koper zonder prijsaanpassing. De plannen van de keukens en badkamers zijn eveneens louter indicatief.

De bruto totaaloppervlaktes van de appartementen werden als volgt opgemeten: buiten- kant van de buitengevel en de aslijn van de gemene muur tussen appartementen en gemene delen.

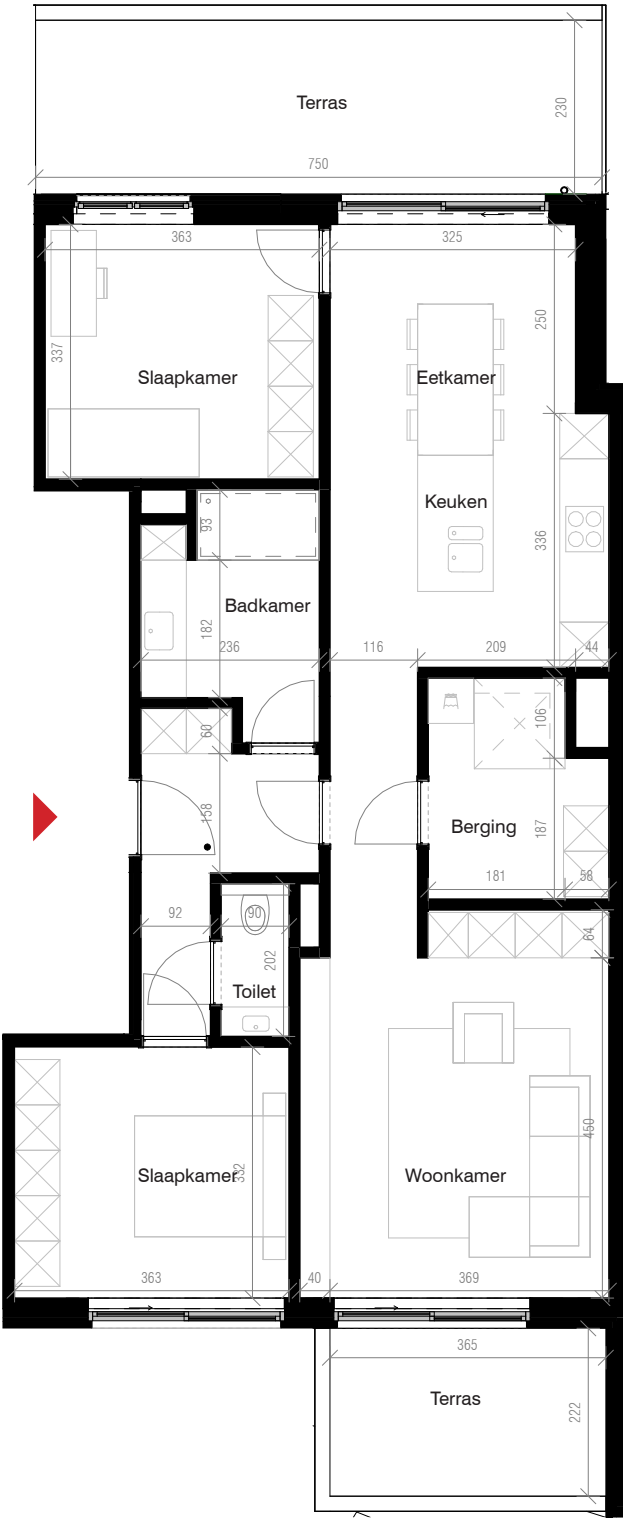

Schaal grondplan 1/100 - Maatlijnen in centimeters




Niv. +0 108.8 m² 28.3 m² 2 slpk Noord

GEVELBEELD



SITUERING

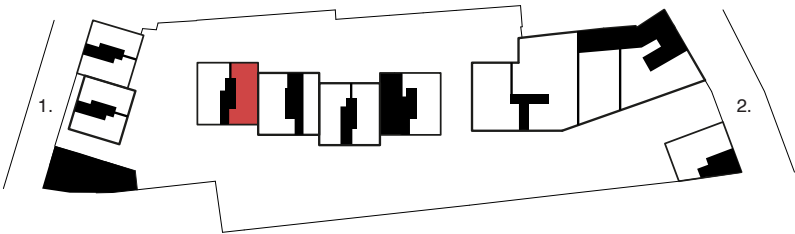

1. Peperstraat
2. Pas

STEDENBOUWKUNDIGE ONTWIKKELING SITE PAS-PEPERSTRAAT

Pas-Peperstraat
B - 2440 Geel

BLOK D, APPARTEMENT 0.03

Niet-contractueel document. Materialen en meubels enkel ter illustratie. De maten zijn louter indicatief en verwijzen naar de ruwbouwafstand tussen de muren vóór aanbrengen van het pleisterwerk. Elk verschil, in meer of min, zal een verlies of winst zijn voor de koper zonder prijsaanpassing. De plannen van de keukens en badkamers zijn eveneens louter indicatief.

De bruto totaaloppervlaktes van de appartementen werden als volgt opgemeten: buiten- kant van de buitengevel en de aslijn van de gemene muur tussen appartementen en gemene delen.



Niv. +0



98.7 m²



31.6 m²



2 slpk



Noord

GEVELBEELD

SITUERING

Schaal grondplan 1/100 - Maatlijnen in centimeters



STEDENBOUWKUNDIGE ONTWIKKELING SITE PAS-PEPERSTRAAT

Pas-Peperstraat
B - 2440 Geel

BLOK D, APPARTEMENT 0.04

Niet-contractueel document. Materialen en meubels enkel ter illustratie. De maten zijn louter indicatief en verwijzen naar de ruwbouwafstand tussen de muren vóór aanbrengen van het pleisterwerk. Elk verschil, in meer of min, zal een verlies of winst zijn voor de koper zonder prijsaanpassing. De plannen van de keukens en badkamers zijn eveneens louter indicatief.

De bruto totaaloppervlaktes van de appartementen werden als volgt opgemeten: buiten- kant van de buitengevel en de aslijn van de gemene muur tussen appartementen en gemene delen.

Niv. +0

71.0 m²

20.0 m²


1 slpk

Noord

GEVELBEELD



SITUERING

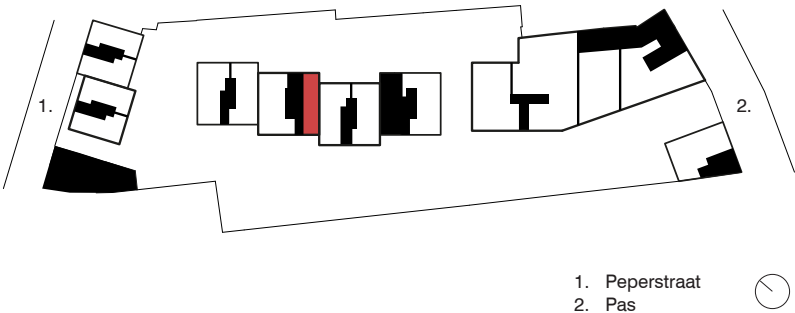

Schaal grondplan 1/100 - Maatlijnen in centimeters

STEDENBOUWKUNDIGE ONTWIKKELING SITE PAS-PEPERSTRAAT

Pas-Peperstraat
B - 2440 Geel

BLOK D, APPARTEMENT 0.05

Niet-contractueel document. Materialen en meubels enkel ter illustratie. De maten zijn louter indicatief en verwijzen naar de ruwbouwafstand tussen de muren vóór aanbrengen van het pleisterwerk. Elk verschil, in meer of min, zal een verlies of winst zijn voor de koper zonder prijsaanpassing. De plannen van de keukens en badkamers zijn eveneens louter indicatief.

De bruto totaaloppervlaktes van de appartementen werden als volgt opgemeten: buiten- kant van de buitengevel en de aslijn van de gemene muur tussen appartementen en gemene delen.



Niv. +0



80.5 m²



28.1 m²



1 slpk



Noord

GEVELBEELD

SITUERING

Schaal grondplan 1/100 - Maatlijnen in centimeters



STEDENBOUWKUNDIGE ONTWIKKELING SITE PAS-PEPERSTRAAT

Pas-Peperstraat
B - 2440 Geel

BLOK D, APPARTEMENT 0.06

Niet-contractueel document. Materialen en meubels enkel ter illustratie. De maten zijn louter indicatief en verwijzen naar de ruwbouwafstand tussen de muren vóór aanbrengen van het pleisterwerk. Elk verschil, in meer of min, zal een verlies of winst zijn voor de koper zonder prijsaanpassing. De plannen van de keukens en badkamers zijn eveneens louter indicatief.

De bruto totaaloppervlaktes van de appartementen werden als volgt opgemeten: buiten- kant van de buitengevel en de aslijn van de gemene muur tussen appartementen en gemene delen.



Niv. +0



103.0 m²



28.1 m²



2 slpk



Noord

GEVELBEELD

SITUERING

1. Peperstraat

2. Pas



0100200500

Schaal grondplan 1/100 - Maatlijnen in centimeters



archiles
architecten

STEDENBOUWKUNDIGE ONTWIKKELING SITE PAS-PEPERSTRAAT

Pas-Peperstraat
B - 2440 Geel

BLOK D, APPARTEMENT 0.07

Niet-contractueel document. Materialen en meubels enkel ter illustratie. De maten zijn louter indicatief en verwijzen naar de ruwbouwafstand tussen de muren vóór aanbrengen van het pleisterwerk. Elk verschil, in meer of min, zal een verlies of winst zijn voor de koper zonder prijsaanpassing. De plannen van de keukens en badkamers zijn eveneens louter indicatief.

De bruto totaaloppervlaktes van de appartementen werden als volgt opgemeten: buiten- kant van de buitengevel en de aslijn van de gemene muur tussen appartementen en gemene delen.



Niv. +0



121.2 m²



39.9 m²



3 slpk



Noord

GEVELBEELD

SITUERING

Schaal grondplan 1/100 - Maatlijnen in centimeters



STEDENBOUWKUNDIGE ONTWIKKELING SITE PAS-PEPERSTRAAT

Pas-Peperstraat
B - 2440 Geel

BLOK D, APPARTEMENT 1.01

Niet-contractueel document. Materialen en meubels enkel ter illustratie. De maten zijn louter indicatief en verwijzen naar de ruwbouwafstand tussen de muren vóór aanbrengen van het pleisterwerk. Elk verschil, in meer of min, zal een verlies of winst zijn voor de koper zonder prijsaanpassing. De plannen van de keukens en badkamers zijn eveneens louter indicatief.

De bruto totaaloppervlaktes van de appartementen werden als volgt opgemeten: buiten- kant van de buitengevel en de aslijn van de gemene muur tussen appartementen en gemene delen.



Niv. +1



101.0 m²



17.9 m²



2 slpk



Noord

GEVELBEELD

SITUERING

Schaal grondplan 1/100 - Maatlijnen in centimeters




STEDENBOUWKUNDIGE ONTWIKKELING SITE PAS-PEPERSTRAAT

Pas-Peperstraat
B - 2440 Geel

BLOK D, APPARTEMENT 1.02

Niet-contractueel document. Materialen en meubels enkel ter illustratie. De maten zijn louter indicatief en verwijzen naar de ruwbouwafstand tussen de muren vóór aanbrengen van het pleisterwerk. Elk verschil, in meer of min, zal een verlies of winst zijn voor de koper zonder prijsaanpassing. De plannen van de keukens en badkamers zijn eveneens louter indicatief.

De bruto totaaloppervlaktes van de appartementen werden als volgt opgemeten: buiten- kant van de buitengevel en de aslijn van de gemene muur tussen appartementen en gemene delen.

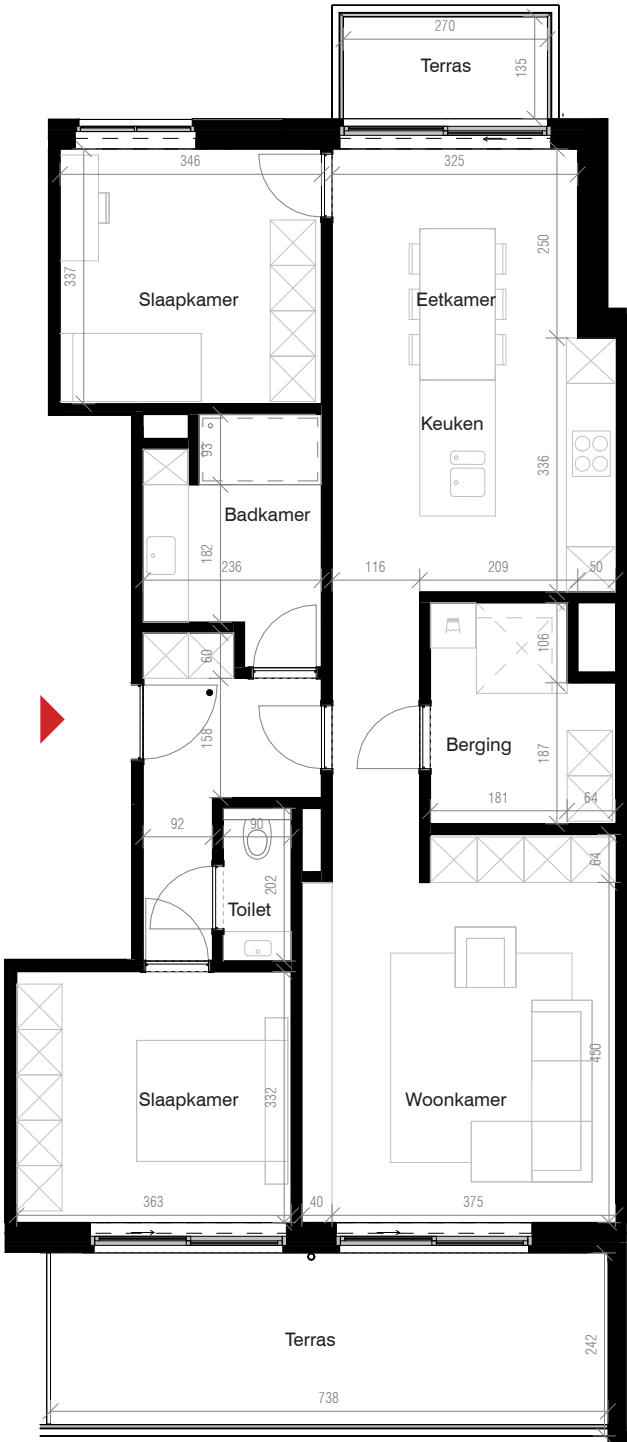

Schaal grondplan 1/100 - Maatlijnen in centimeters




Niv. +1 108.5 m² 22.4 m² 2 slpk Noord

GEVELBEELD



SITUERING

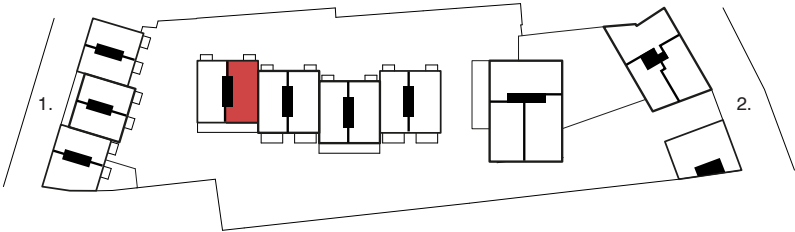

1. Peperstraat
2. Pas

STEDENBOUWKUNDIGE ONTWIKKELING SITE PAS-PEPERSTRAAT

Pas-Peperstraat
B - 2440 Geel

BLOK D, APPARTEMENT 1.03

Niet-contractueel document. Materialen en meubels enkel ter illustratie. De maten zijn louter indicatief en verwijzen naar de ruwbouwafstand tussen de muren vóór aanbrengen van het pleisterwerk. Elk verschil, in meer of min, zal een verlies of winst zijn voor de koper zonder prijsaanpassing. De plannen van de keukens en badkamers zijn eveneens louter indicatief.

De bruto totaaloppervlaktes van de appartementen werden als volgt opgemeten: buiten- kant van de buitengevel en de aslijn van de gemene muur tussen appartementen en gemene delen.



Niv. +1



100.2 m²



13.4 m²



2 slpk




Noord

GEVELBEELD



SITUERING

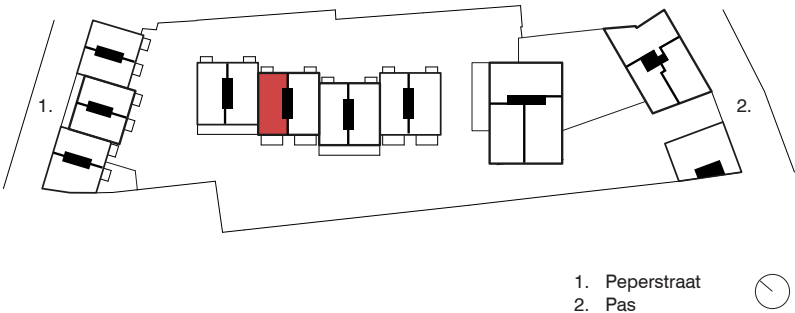

Schaal grondplan 1/100 - Maatlijnen in centimeters

STEDENBOUWKUNDIGE ONTWIKKELING SITE PAS-PEPERSTRAAT

Pas-Peperstraat
B - 2440 Geel

BLOK D, APPARTEMENT 1.04

Niet-contractueel document. Materialen en meubels enkel ter illustratie. De maten zijn louter indicatief en verwijzen naar de ruwbouwafstand tussen de muren vóór aanbrengen van het pleisterwerk. Elk verschil, in meer of min, zal een verlies of winst zijn voor de koper zonder prijsaanpassing. De plannen van de keukens en badkamers zijn eveneens louter indicatief.

De bruto totaaloppervlaktes van de appartementen werden als volgt opgemeten: buiten- kant van de buitengevel en de aslijn van de gemene muur tussen appartementen en gemene delen.

Niv. +1

106.3 m²

17.9 m²


2 slpk

Noord

GEVELBEELD



SITUERING

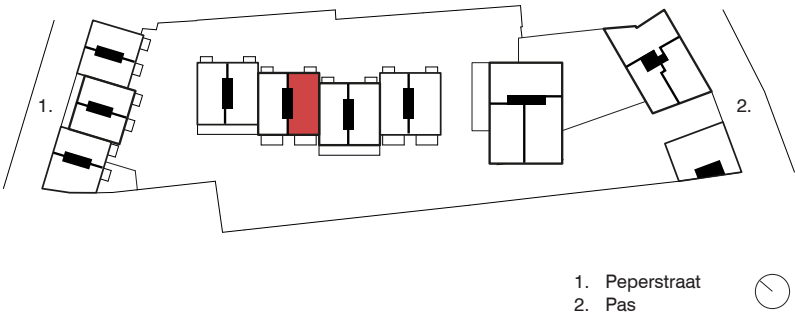

Schaal grondplan 1/100 - Maatlijnen in centimeters

STEDENBOUWKUNDIGE ONTWIKKELING SITE PAS-PEPERSTRAAT

Pas-Peperstraat
B - 2440 Geel

BLOK D, APPARTEMENT 1.05

Niet-contractueel document. Materialen en meubels enkel ter illustratie. De maten zijn louter indicatief en verwijzen naar de ruwbouwafstand tussen de muren vóór aanbrengen van het pleisterwerk. Elk verschil, in meer of min, zal een verlies of winst zijn voor de koper zonder prijsaanpassing. De plannen van de keukens en badkamers zijn eveneens louter indicatief.

De bruto totaaloppervlaktes van de appartementen werden als volgt opgemeten: buiten- kant van de buitengevel en de aslijn van de gemene muur tussen appartementen en gemene delen.



Niv. +1



100.1 m²



23.0 m²



2 slpk



Noord

GEVELBEELD

SITUERING

1. Peperstraat

2. Pas

Schaal grondplan 1/100 - Maatlijnen in centimeters



STEDENBOUWKUNDIGE ONTWIKKELING SITE PAS-PEPERSTRAAT

Pas-Peperstraat
B - 2440 Geel

BLOK D, APPARTEMENT 1.06

Niet-contractueel document. Materialen en meubels enkel ter illustratie. De maten zijn louter indicatief en verwijzen naar de ruwbouwafstand tussen de muren vóór aanbrengen van het pleisterwerk. Elk verschil, in meer of min, zal een verlies of winst zijn voor de koper zonder prijsaanpassing. De plannen van de keukens en badkamers zijn eveneens louter indicatief.

De bruto totaaloppervlaktes van de appartementen werden als volgt opgemeten: buiten- kant van de buitengevel en de aslijn van de gemene muur tussen appartementen en gemene delen.

Niv. +1

100.2 m²

18.5 m²


2 slpk

Noord

GEVELBEELD



SITUERING

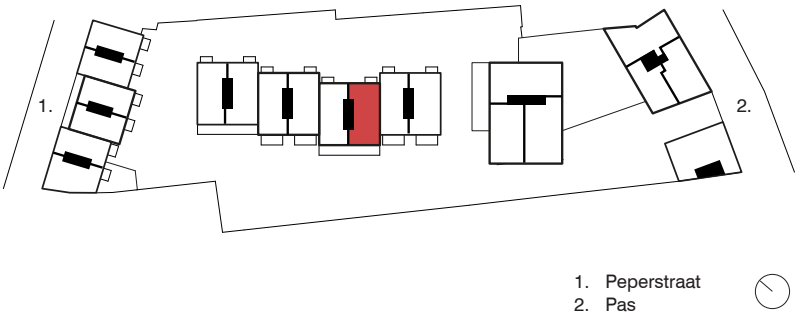

Schaal grondplan 1/100 - Maatlijnen in centimeters


STEDENBOUWKUNDIGE ONTWIKKELING SITE PAS-PEPERSTRAAT

Pas-Peperstraat
B - 2440 Geel

BLOK D, APPARTEMENT 1.07

Niet-contractueel document. Materialen en meubels enkel ter illustratie. De maten zijn louter indicatief en verwijzen naar de ruwbouwafstand tussen de muren vóór aanbrengen van het pleisterwerk. Elk verschil, in meer of min, zal een verlies of winst zijn voor de koper zonder prijsaanpassing. De plannen van de keukens en badkamers zijn eveneens louter indicatief.

De bruto totaaloppervlaktes van de appartementen werden als volgt opgemeten: buiten- kant van de buitengevel en de aslijn van de gemene muur tussen appartementen en gemene delen.

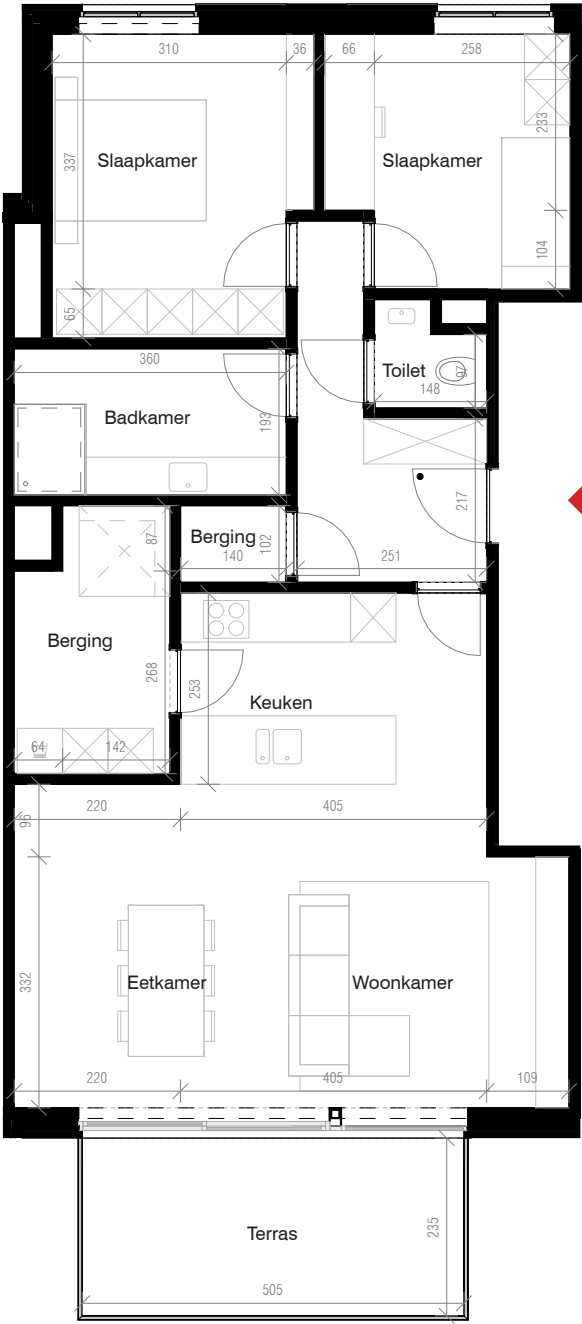

Schaal grondplan 1/100 - Maatlijnen in centimeters




Niv. +1 106.3 m² 13.4 m² 2 slpk Noord

GEVELBEELD



SITUERING

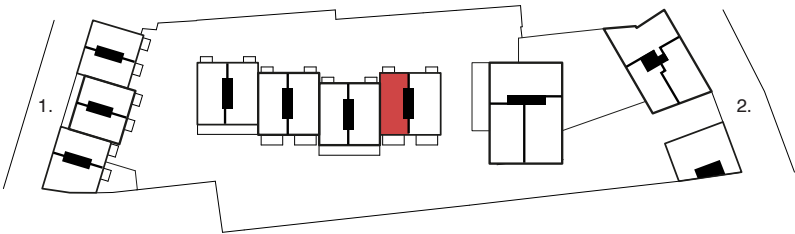

1. Peperstraat
2. Pas

STEDENBOUWKUNDIGE ONTWIKKELING SITE PAS-PEPERSTRAAT

Pas-Peperstraat
B - 2440 Geel


BLOK D, APPARTEMENT 1.08

Niet-contractueel document. Materialen en meubels enkel ter illustratie. De maten zijn louter indicatief en verwijzen naar de ruwbouwafstand tussen de muren vóór aanbrengen van het pleisterwerk. Elk verschil, in meer of min, zal een verlies of winst zijn voor de koper zonder prijsaanpassing. De plannen van de keukens en badkamers zijn eveneens louter indicatief.

De bruto totaaloppervlaktes van de appartementen werden als volgt opgemeten: buiten- kant van de buitengevel en de aslijn van de gemene muur tussen appartementen en gemene delen.



Schaal grondplan 1/100 - Maatlijnen in centimeters

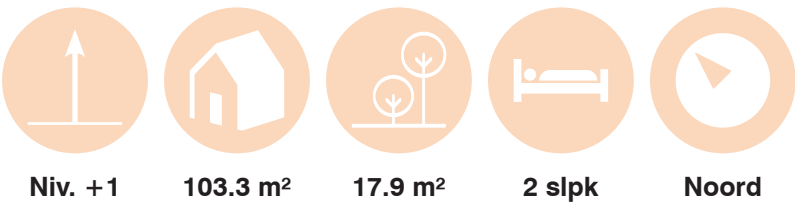


Niv. +1 103.3 m² 17.9 m² 2 slpk Noord

GEVELBEELD



SITUERING

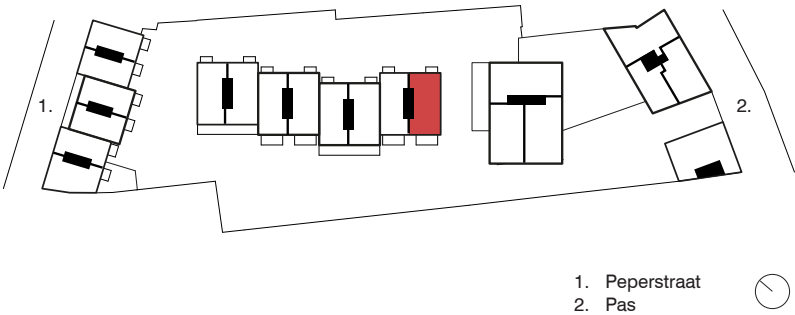

STEDENBOUWKUNDIGE ONTWIKKELING SITE PAS-PEPERSTRAAT

Pas-Peperstraat
B - 2440 Geel

BLOK D, APPARTEMENT 2.01

Niet-contractueel document. Materialen en meubels enkel ter illustratie. De maten zijn louter indicatief en verwijzen naar de ruwbouwafstand tussen de muren vóór aanbrengen van het pleisterwerk. Elk verschil, in meer of min, zal een verlies of winst zijn voor de koper zonder prijsaanpassing. De plannen van de keukens en badkamers zijn eveneens louter indicatief.

De bruto totaaloppervlaktes van de appartementen werden als volgt opgemeten: buiten- kant van de buitengevel en de aslijn van de gemene muur tussen appartementen en gemene delen.

Niv. +2

101.0 m²

17.9 m²


2 slpk

Noord

GEVELBEELD



SITUERING

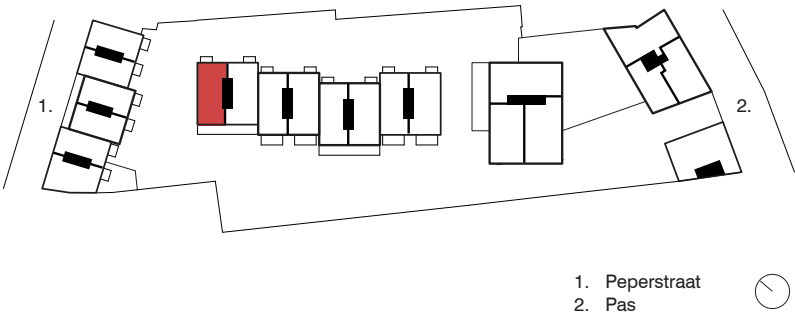

Schaal grondplan 1/100 - Maatlijnen in centimeters


STEDENBOUWKUNDIGE ONTWIKKELING SITE PAS-PEPERSTRAAT

Pas-Peperstraat
B - 2440 Geel

BLOK D, APPARTEMENT 2.02

Niet-contractueel document. Materialen en meubels enkel ter illustratie. De maten zijn louter indicatief en verwijzen naar de ruwbouwafstand tussen de muren vóór aanbrengen van het pleisterwerk. Elk verschil, in meer of min, zal een verlies of winst zijn voor de koper zonder prijsaanpassing. De plannen van de keukens en badkamers zijn eveneens louter indicatief.

De bruto totaaloppervlaktes van de appartementen werden als volgt opgemeten: buiten- kant van de buitengevel en de aslijn van de gemene muur tussen appartementen en gemene delen.

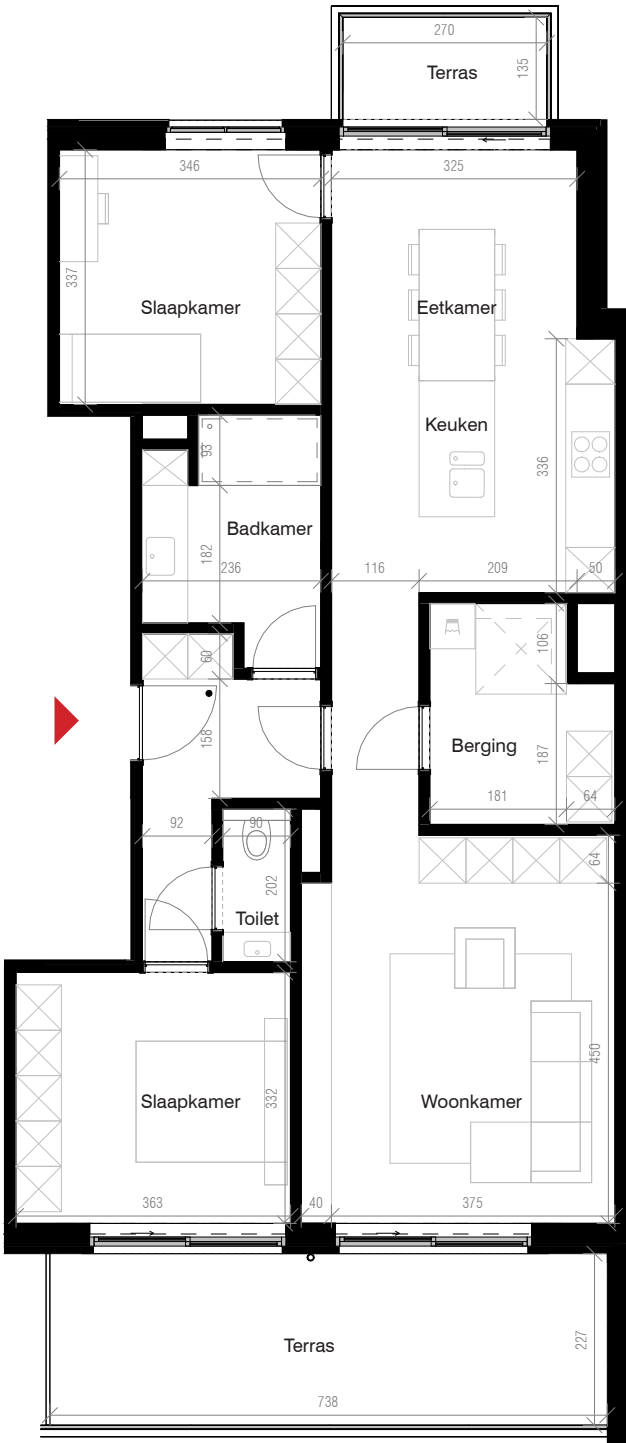

Schaal grondplan 1/100 - Maatlijnen in centimeters




Niv. +2 108.5 m² 22.4 m² 2 slpk Noord

GEVELBEELD



SITUERING

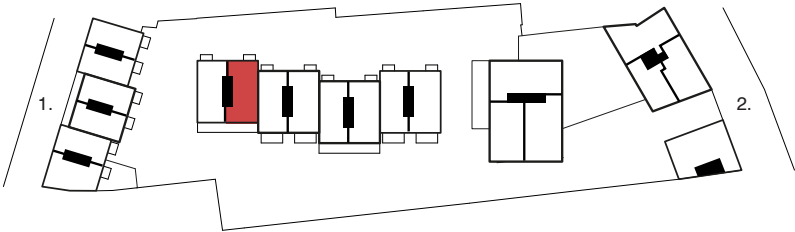

1. Peperstraat
2. Pas

STEDENBOUWKUNDIGE ONTWIKKELING SITE PAS-PEPERSTRAAT

Pas-Peperstraat
B - 2440 Geel

BLOK D, APPARTEMENT 2.03

Niet-contractueel document. Materialen en meubels enkel ter illustratie. De maten zijn louter indicatief en verwijzen naar de ruwbouwafstand tussen de muren vóór aanbrengen van het pleisterwerk. Elk verschil, in meer of min, zal een verlies of winst zijn voor de koper zonder prijsaanpassing. De plannen van de keukens en badkamers zijn eveneens louter indicatief.

De bruto totaaloppervlaktes van de appartementen werden als volgt opgemeten: buiten- kant van de buitengevel en de aslijn van de gemene muur tussen appartementen en gemene delen.



Niv. +2



100.2 m²



13.4 m²



2 slpk




Noord

GEVELBEELD



SITUERING

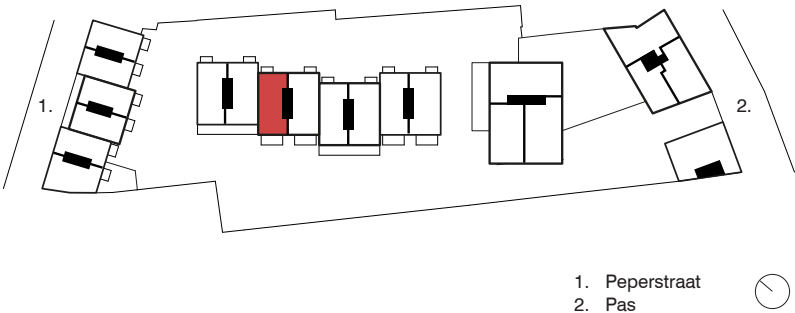

Schaal grondplan 1/100 - Maatlijnen in centimeters

STEDENBOUWKUNDIGE ONTWIKKELING SITE PAS-PEPERSTRAAT

Pas-Peperstraat
B - 2440 Geel

BLOK D, APPARTEMENT 2.04

Niet-contractueel document. Materialen en meubels enkel ter illustratie. De maten zijn louter indicatief en verwijzen naar de ruwbouwafstand tussen de muren vóór aanbrengen van het pleisterwerk. Elk verschil, in meer of min, zal een verlies of winst zijn voor de koper zonder prijsaanpassing. De plannen van de keukens en badkamers zijn eveneens louter indicatief.

De bruto totaaloppervlaktes van de appartementen werden als volgt opgemeten: buiten- kant van de buitengevel en de aslijn van de gemene muur tussen appartementen en gemene delen.



Niv. +2



106.3 m²



13.4 m²



2 slpk




Noord

GEVELBEELD



SITUERING

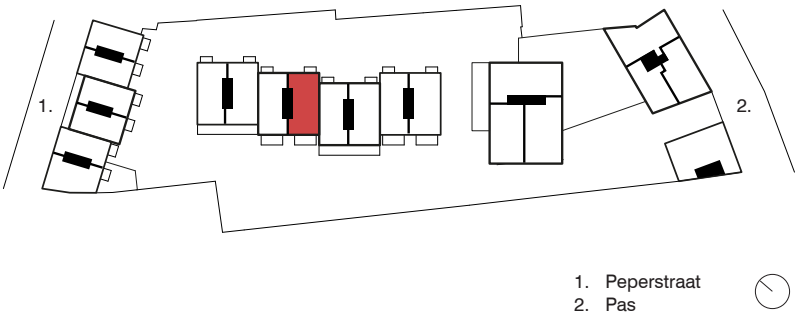

Schaal grondplan 1/100 - Maatlijnen in centimeters

STEDENBOUWKUNDIGE ONTWIKKELING SITE PAS-PEPERSTRAAT

Pas-Peperstraat
B - 2440 Geel

BLOK D, APPARTEMENT 2.05

Niet-contractueel document. Materialen en meubels enkel ter illustratie. De maten zijn louter indicatief en verwijzen naar de ruwbouwafstand tussen de muren vóór aanbrengen van het pleisterwerk. Elk verschil, in meer of min, zal een verlies of winst zijn voor de koper zonder prijsaanpassing. De plannen van de keukens en badkamers zijn eveneens louter indicatief.

De bruto totaaloppervlaktes van de appartementen werden als volgt opgemeten: buiten- kant van de buitengevel en de aslijn van de gemene muur tussen appartementen en gemene delen.



Niv. +2



100.1 m²



18.5 m²



2 slpk



Noord

GEVELBEELD

SITUERING

Schaal grondplan 1/100 - Maatlijnen in centimeters




STEDENBOUWKUNDIGE ONTWIKKELING SITE PAS-PEPERSTRAAT

Pas-Peperstraat
B - 2440 Geel

BLOK D, APPARTEMENT 2.06

Niet-contractueel document. Materialen en meubels enkel ter illustratie. De maten zijn louter indicatief en verwijzen naar de ruwbouwafstand tussen de muren vóór aanbrengen van het pleisterwerk. Elk verschil, in meer of min, zal een verlies of winst zijn voor de koper zonder prijsaanpassing. De plannen van de keukens en badkamers zijn eveneens louter indicatief.

De bruto totaaloppervlaktes van de appartementen werden als volgt opgemeten: buiten- kant van de buitengevel en de aslijn van de gemene muur tussen appartementen en gemene delen.

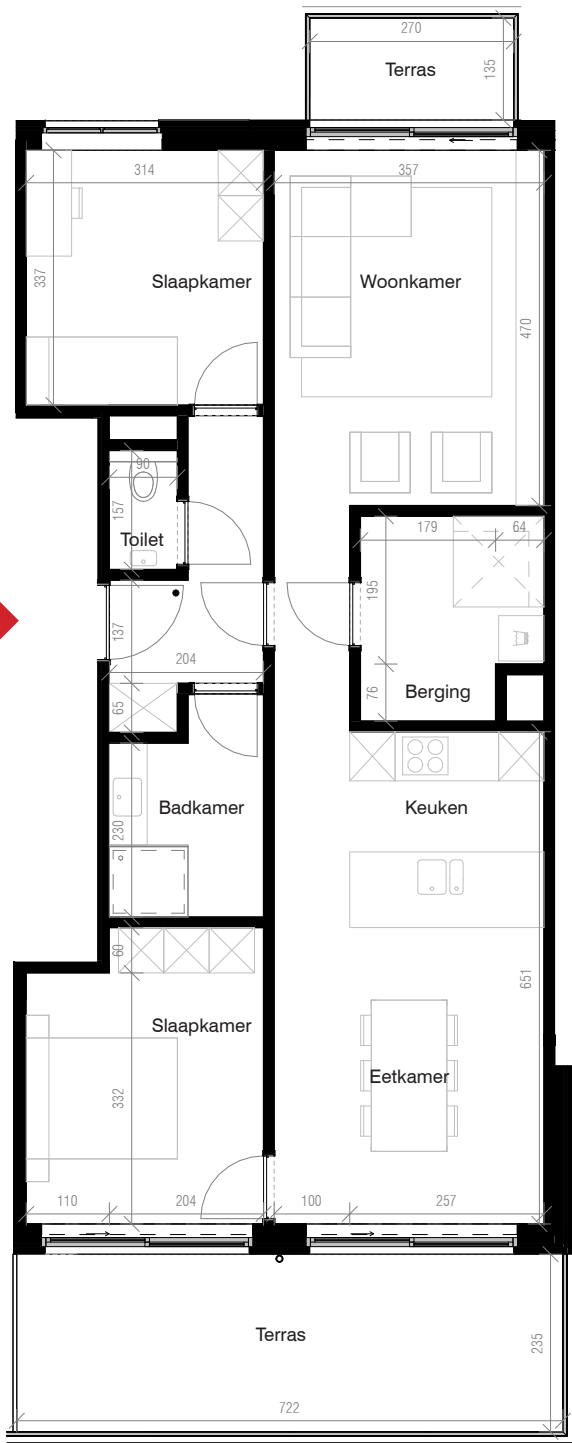

Schaal grondplan 1/100 - Maatlijnen in centimeters




Niv. +2 100.2 m² 23.0 m² 2 slpk Noord

GEVELBEELD



SITUERING

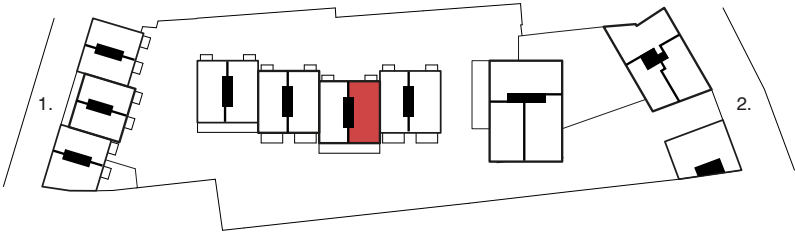

1. Peperstraat
2. Pas

STEDENBOUWKUNDIGE ONTWIKKELING SITE PAS-PEPERSTRAAT

Pas-Peperstraat
B - 2440 Geel

BLOK D, APPARTEMENT 2.07

Niet-contractueel document. Materialen en meubels enkel ter illustratie. De maten zijn louter indicatief en verwijzen naar de ruwbouwafstand tussen de muren vóór aanbrengen van het pleisterwerk. Elk verschil, in meer of min, zal een verlies of winst zijn voor de koper zonder prijsaanpassing. De plannen van de keukens en badkamers zijn eveneens louter indicatief.

De bruto totaaloppervlaktes van de appartementen werden als volgt opgemeten: buiten- kant van de buitengevel en de aslijn van de gemene muur tussen appartementen en gemene delen.



Niv. +2



106.3 m²



17.9 m²



2 slpk



Noord

GEVELBEELD

SITUERING

Schaal grondplan 1/100 - Maatlijnen in centimeters




STEDENBOUWKUNDIGE ONTWIKKELING SITE PAS-PEPERSTRAAT

Pas-Peperstraat
B - 2440 Geel

BLOK D, APPARTEMENT 2.08

Niet-contractueel document. Materialen en meubels enkel ter illustratie. De maten zijn louter indicatief en verwijzen naar de ruwbouwafstand tussen de muren vóór aanbrengen van het pleisterwerk. Elk verschil, in meer of min, zal een verlies of winst zijn voor de koper zonder prijsaanpassing. De plannen van de keukens en badkamers zijn eveneens louter indicatief.

De bruto totaaloppervlaktes van de appartementen werden als volgt opgemeten: buiten- kant van de buitengevel en de aslijn van de gemene muur tussen appartementen en gemene delen.

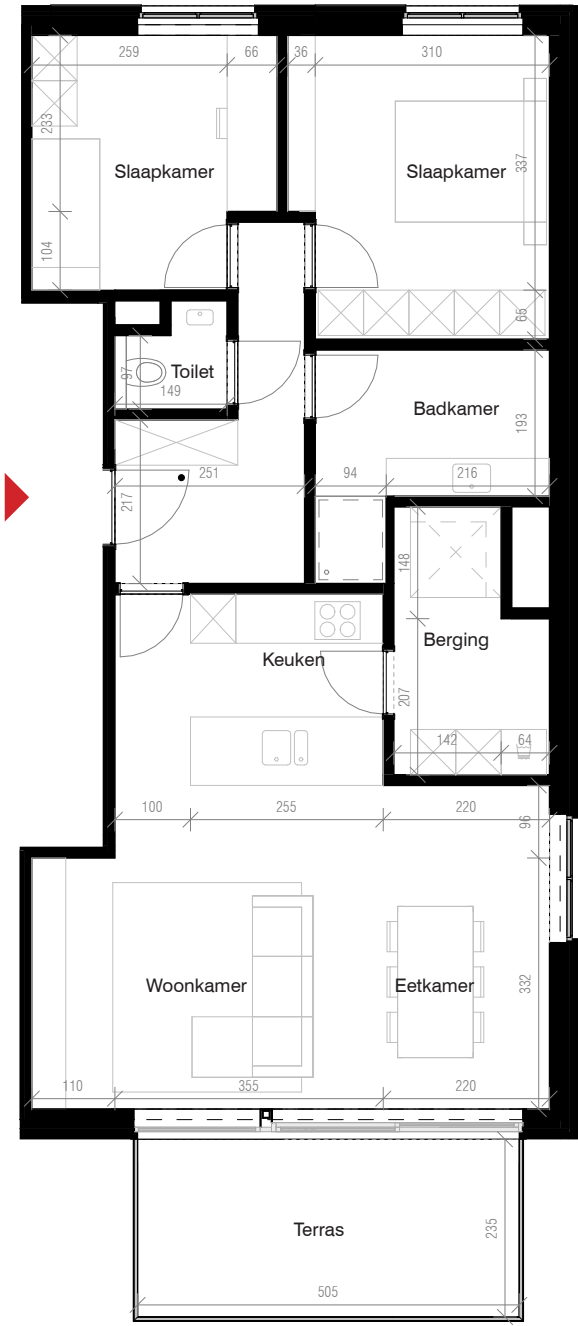

Schaal grondplan 1/100 - Maatlijnen in centimeters




Niv. +2 103.3 m² 13.4 m² 2 slpk Noord

GEVELBEELD



SITUERING

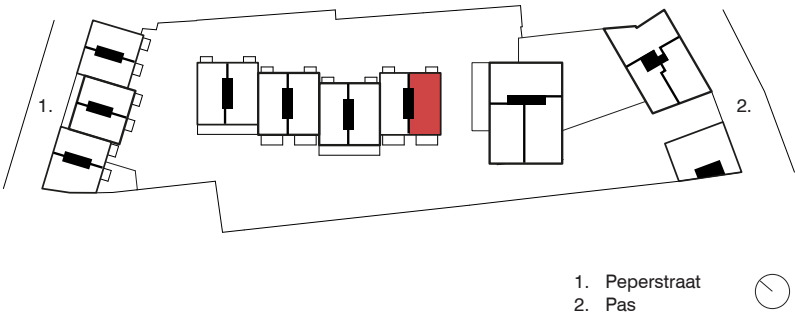

STEDENBOUWKUNDIGE ONTWIKKELING SITE PAS-PEPERSTRAAT

Pas-Peperstraat
B - 2440 Geel

BLOK D, APPARTEMENT 3.01

Niet-contractueel document. Materialen en meubels enkel ter illustratie. De maten zijn louter indicatief en verwijzen naar de ruwbouwafstand tussen de muren vóór aanbrengen van het pleisterwerk. Elk verschil, in meer of min, zal een verlies of winst zijn voor de koper zonder prijsaanpassing. De plannen van de keukens en badkamers zijn eveneens louter indicatief.

De bruto totaaloppervlaktes van de appartementen werden als volgt opgemeten: buiten- kant van de buitengevel en de aslijn van de gemene muur tussen appartementen en gemene delen.

Niv. +3

101.0 m²

17.9 m²


2 slpk

Noord

GEVELBEELD



SITUERING

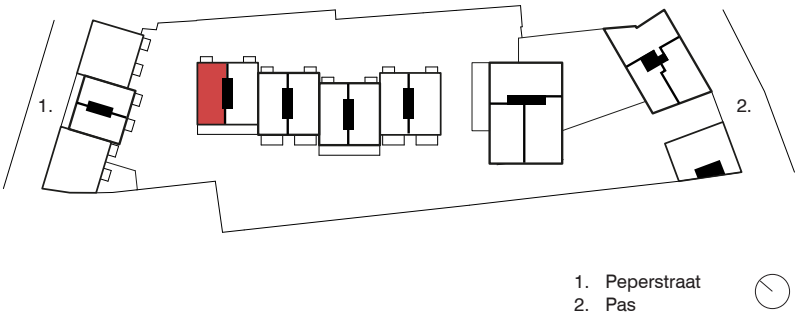

Schaal grondplan 1/100 - Maatlijnen in centimeters

STEDENBOUWKUNDIGE ONTWIKKELING SITE PAS-PEPERSTRAAT

Pas-Peperstraat
B - 2440 Geel

BLOK D, APPARTEMENT 3.02

Niet-contractueel document. Materialen en meubels enkel ter illustratie. De maten zijn louter indicatief en verwijzen naar de ruwbouwafstand tussen de muren vóór aanbrengen van het pleisterwerk. Elk verschil, in meer of min, zal een verlies of winst zijn voor de koper zonder prijsaanpassing. De plannen van de keukens en badkamers zijn eveneens louter indicatief.

De bruto totaaloppervlaktes van de appartementen werden als volgt opgemeten: buiten- kant van de buitengevel en de aslijn van de gemene muur tussen appartementen en gemene delen.



Niv. +3



108.5 m²



22.4 m²



2 slpk




Noord

GEVELBEELD



SITUERING

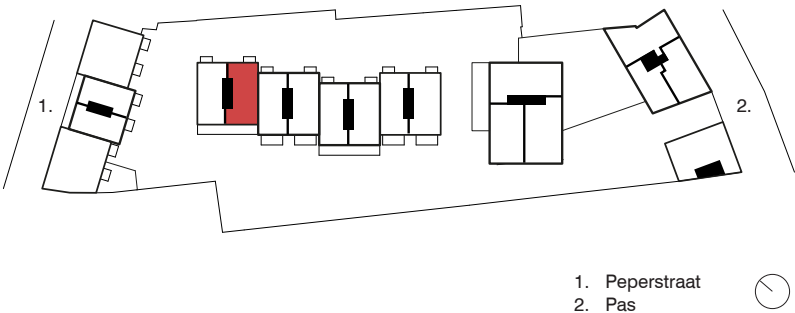

Schaal grondplan 1/100 - Maatlijnen in centimeters

STEDENBOUWKUNDIGE ONTWIKKELING SITE PAS-PEPERSTRAAT

Pas-Peperstraat
B - 2440 Geel

BLOK D, APPARTEMENT 3.03

Niet-contractueel document. Materialen en meubels enkel ter illustratie. De maten zijn louter indicatief en verwijzen naar de ruwbouwafstand tussen de muren vóór aanbrengen van het pleisterwerk. Elk verschil, in meer of min, zal een verlies of winst zijn voor de koper zonder prijsaanpassing. De plannen van de keukens en badkamers zijn eveneens louter indicatief.

De bruto totaaloppervlaktes van de appartementen werden als volgt opgemeten: buiten- kant van de buitengevel en de aslijn van de gemene muur tussen appartementen en gemene delen.

Niv. +3

100.2 m²

17.9 m²


2 slpk

Noord

GEVELBEELD



SITUERING

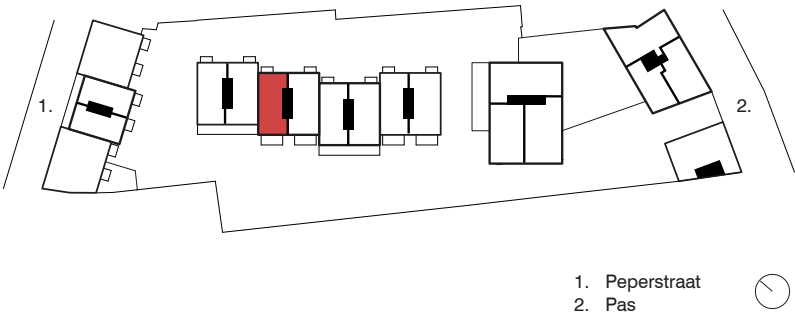

Schaal grondplan 1/100 - Maatlijnen in centimeters


STEDENBOUWKUNDIGE ONTWIKKELING SITE PAS-PEPERSTRAAT

Pas-Peperstraat
B - 2440 Geel

BLOK D, APPARTEMENT 3.04

Niet-contractueel document. Materialen en meubels enkel ter illustratie. De maten zijn louter indicatief en verwijzen naar de ruwbouwafstand tussen de muren vóór aanbrengen van het pleisterwerk. Elk verschil, in meer of min, zal een verlies of winst zijn voor de koper zonder prijsaanpassing. De plannen van de keukens en badkamers zijn eveneens louter indicatief.

De bruto totaaloppervlaktes van de appartementen werden als volgt opgemeten: buiten- kant van de buitengevel en de aslijn van de gemene muur tussen appartementen en gemene delen.

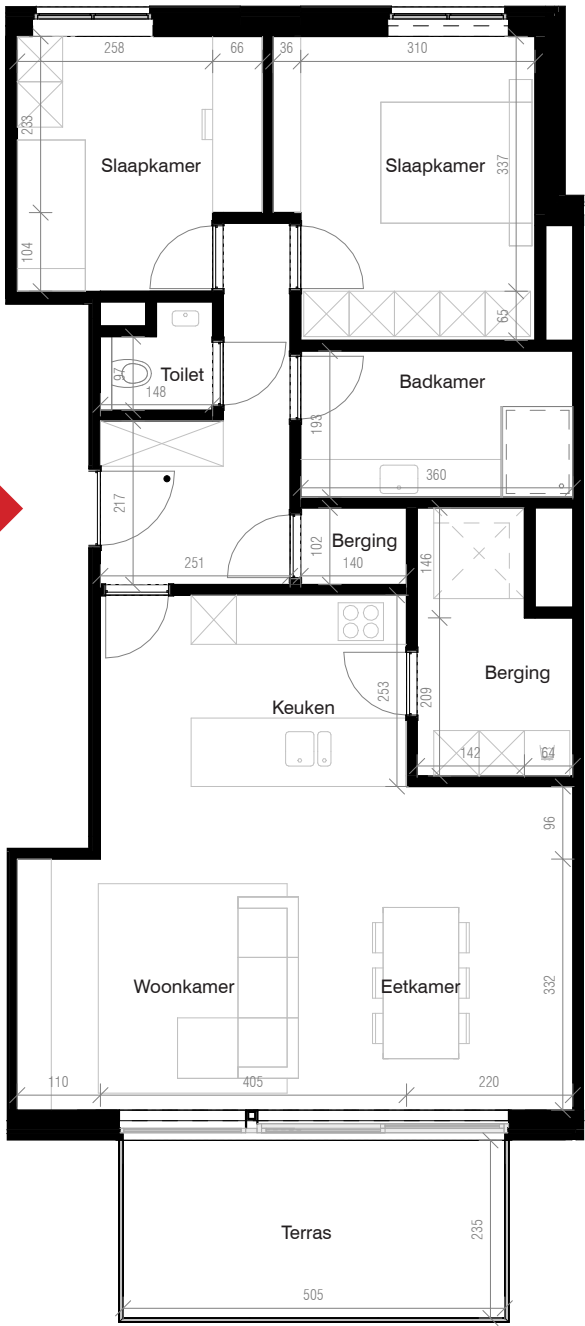

Schaal grondplan 1/100 - Maatlijnen in centimeters

Niv. +3

106.3 m²

13.4 m²


2 slpk

Noord

GEVELBEELD



SITUERING

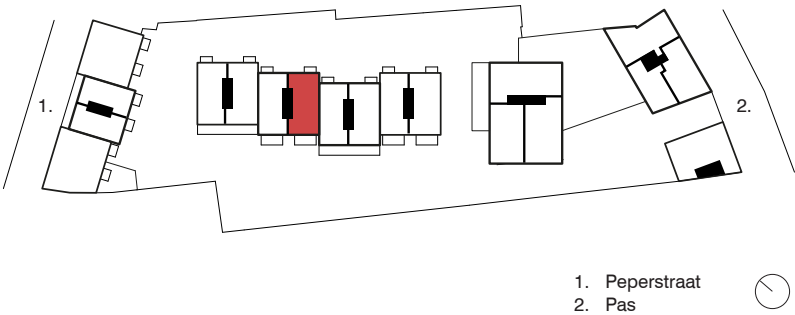

STEDENBOUWKUNDIGE ONTWIKKELING SITE PAS-PEPERSTRAAT

Pas-Peperstraat
B - 2440 Geel

BLOK D, APPARTEMENT 3.05

Niet-contractueel document. Materialen en meubels enkel ter illustratie. De maten zijn louter indicatief en verwijzen naar de ruwbouwafstand tussen de muren vóór aanbrengen van het pleisterwerk. Elk verschil, in meer of min, zal een verlies of winst zijn voor de koper zonder prijsaanpassing. De plannen van de keukens en badkamers zijn eveneens louter indicatief.

De bruto totaaloppervlaktes van de appartementen werden als volgt opgemeten: buiten- kant van de buitengevel en de aslijn van de gemene muur tussen appartementen en gemene delen.

Niv. +3

100.1 m²

23.0 m²


2 slpk

Noord

GEVELBEELD



SITUERING

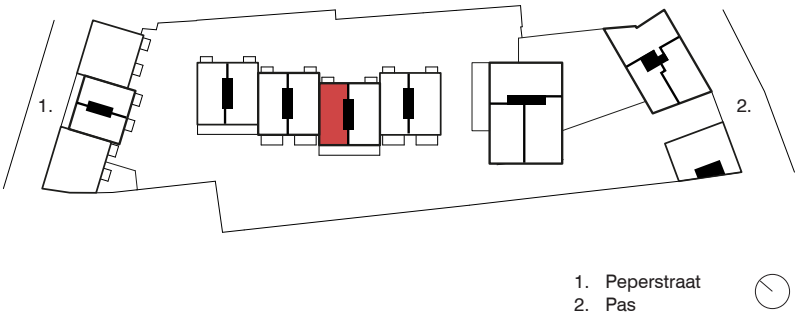

Schaal grondplan 1/100 - Maatlijnen in centimeters

STEDENBOUWKUNDIGE ONTWIKKELING SITE PAS-PEPERSTRAAT

Pas-Peperstraat
B - 2440 Geel

BLOK D, APPARTEMENT 3.06

Niet-contractueel document. Materialen en meubels enkel ter illustratie. De maten zijn louter indicatief en verwijzen naar de ruwbouwafstand tussen de muren vóór aanbrengen van het pleisterwerk. Elk verschil, in meer of min, zal een verlies of winst zijn voor de koper zonder prijsaanpassing. De plannen van de keukens en badkamers zijn eveneens louter indicatief.

De bruto totaaloppervlaktes van de appartementen werden als volgt opgemeten: buiten- kant van de buitengevel en de aslijn van de gemene muur tussen appartementen en gemene delen.

Niv. +3

100.2 m²

18.5 m²


2 slpk

Noord

GEVELBEELD



SITUERING

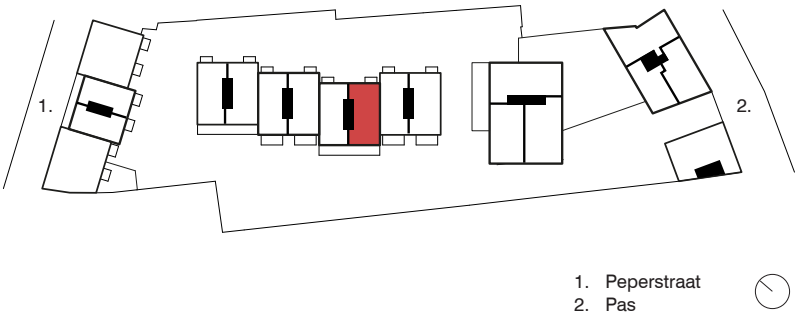

Schaal grondplan 1/100 - Maatlijnen in centimeters

STEDENBOUWKUNDIGE ONTWIKKELING SITE PAS-PEPERSTRAAT

Pas-Peperstraat
B - 2440 Geel

BLOK D, APPARTEMENT 3.07

Niet-contractueel document. Materialen en meubels enkel ter illustratie. De maten zijn louter indicatief en verwijzen naar de ruwbouwafstand tussen de muren vóór aanbrengen van het pleisterwerk. Elk verschil, in meer of min, zal een verlies of winst zijn voor de koper zonder prijsaanpassing. De plannen van de keukens en badkamers zijn eveneens louter indicatief.

De bruto totaaloppervlaktes van de appartementen werden als volgt opgemeten: buiten- kant van de buitengevel en de aslijn van de gemene muur tussen appartementen en gemene delen.



Niv. +3



106.3 m²



17.9 m²



2 slpk



Noord

GEVELBEELD

SITUERING

Schaal grondplan 1/100 - Maatlijnen in centimeters



STEDENBOUWKUNDIGE ONTWIKKELING SITE PAS-PEPERSTRAAT

Pas-Peperstraat
B - 2440 Geel

BLOK D, APPARTEMENT 3.08

Niet-contractueel document. Materialen en meubels enkel ter illustratie. De maten zijn louter indicatief en verwijzen naar de ruwbouwafstand tussen de muren vóór aanbrengen van het pleisterwerk. Elk verschil, in meer of min, zal een verlies of winst zijn voor de koper zonder prijsaanpassing. De plannen van de keukens en badkamers zijn eveneens louter indicatief.

De bruto totaaloppervlaktes van de appartementen werden als volgt opgemeten: buiten- kant van de buitengevel en de aslijn van de gemene muur tussen appartementen en gemene delen.

Niv. +3

103.3 m²

13.4 m²


2 slpk

Noord

GEVELBEELD



SITUERING

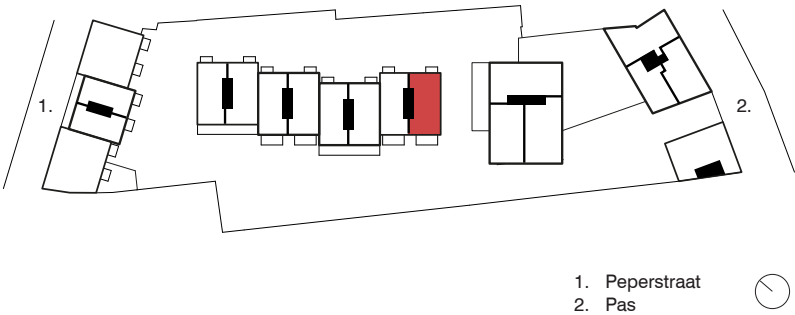

Schaal grondplan 1/100 - Maatlijnen in centimeters


STEDENBOUWKUNDIGE ONTWIKKELING SITE PAS-PEPERSTRAAT

Pas-Peperstraat
B - 2440 Geel

BLOK D, APPARTEMENT 4.01

Niet-contractueel document. Materialen en meubels enkel ter illustratie. De maten zijn louter indicatief en verwijzen naar de ruwbouwafstand tussen de muren vóór aanbrengen van het pleisterwerk. Elk verschil, in meer of min, zal een verlies of winst zijn voor de koper zonder prijsaanpassing. De plannen van de keukens en badkamers zijn eveneens louter indicatief.

De bruto totaaloppervlaktes van de appartementen werden als volgt opgemeten: buiten- kant van de buitengevel en de aslijn van de gemene muur tussen appartementen en gemene delen.

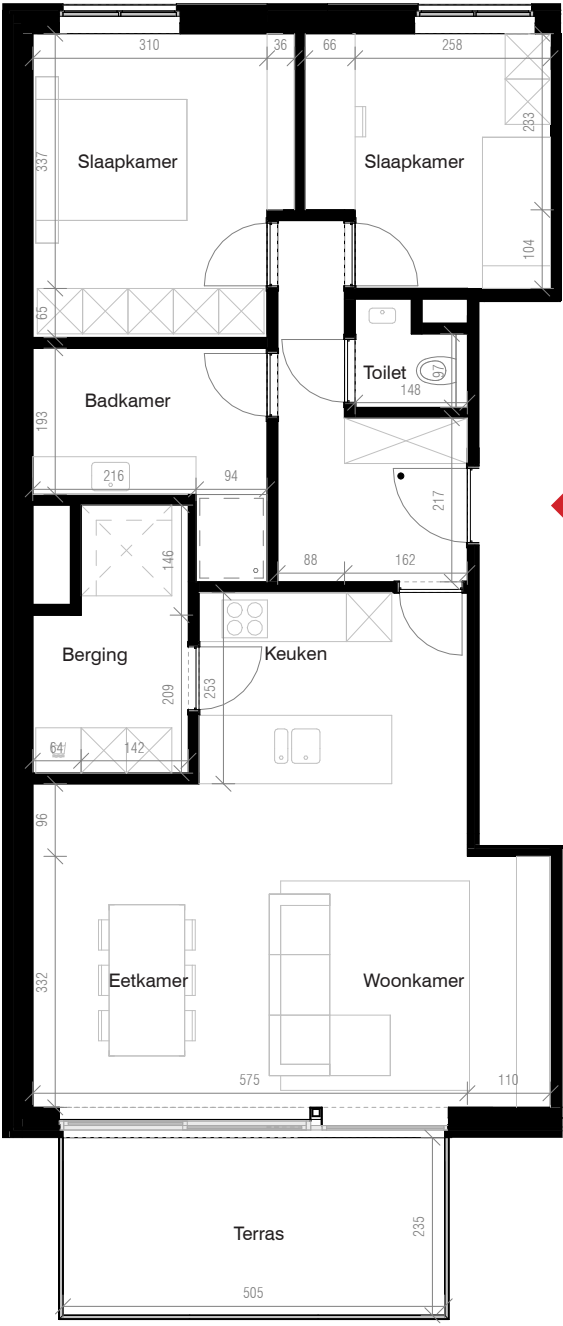

Schaal grondplan 1/100 - Maatlijnen in centimeters




Niv. +4 103.2 m² 13.4 m² 2 slpk Noord

GEVELBEELD



SITUERING

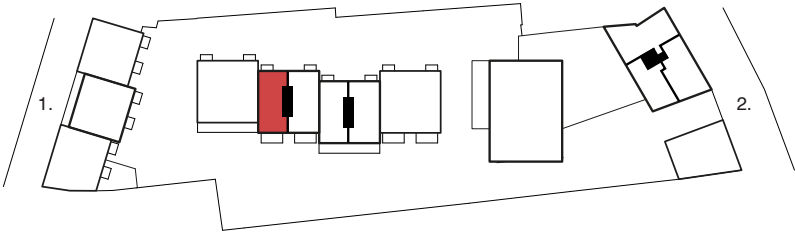

1. Peperstraat
2. Pas

STEDENBOUWKUNDIGE ONTWIKKELING SITE PAS-PEPERSTRAAT

Pas-Peperstraat
B - 2440 Geel

BLOK D, APPARTEMENT 4.02

Niet-contractueel document. Materialen en meubels enkel ter illustratie. De maten zijn louter indicatief en verwijzen naar de ruwbouwafstand tussen de muren vóór aanbrengen van het pleisterwerk. Elk verschil, in meer of min, zal een verlies of winst zijn voor de koper zonder prijsaanpassing. De plannen van de keukens en badkamers zijn eveneens louter indicatief.

De bruto totaaloppervlaktes van de appartementen werden als volgt opgemeten: buiten- kant van de buitengevel en de aslijn van de gemene muur tussen appartementen en gemene delen.

Niv. +4

106.3 m²

17.9 m²


2 slpk

Noord

GEVELBEELD



SITUERING

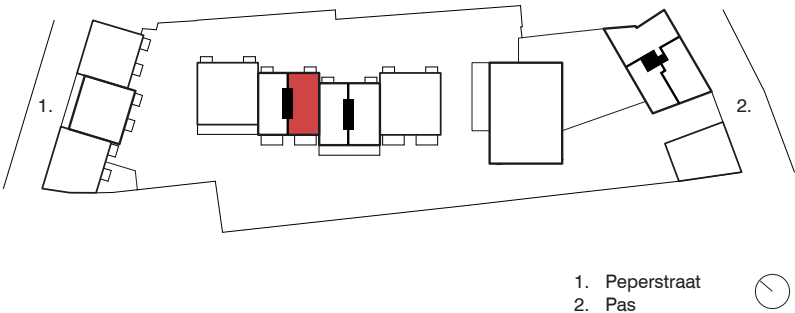

Schaal grondplan 1/100 - Maatlijnen in centimeters

STEDENBOUWKUNDIGE ONTWIKKELING SITE PAS-PEPERSTRAAT

Pas-Peperstraat
B - 2440 Geel

BLOK D, APPARTEMENT 4.03

Niet-contractueel document. Materialen en meubels enkel ter illustratie. De maten zijn louter indicatief en verwijzen naar de ruwbouwafstand tussen de muren vóór aanbrengen van het pleisterwerk. Elk verschil, in meer of min, zal een verlies of winst zijn voor de koper zonder prijsaanpassing. De plannen van de keukens en badkamers zijn eveneens louter indicatief.

De bruto totaaloppervlaktes van de appartementen werden als volgt opgemeten: buiten- kant van de buitengevel en de aslijn van de gemene muur tussen appartementen en gemene delen.



Niv. +4



203.4 m²



37.0 m²



2 slpk




Noord

GEVELBEELD



SITUERING

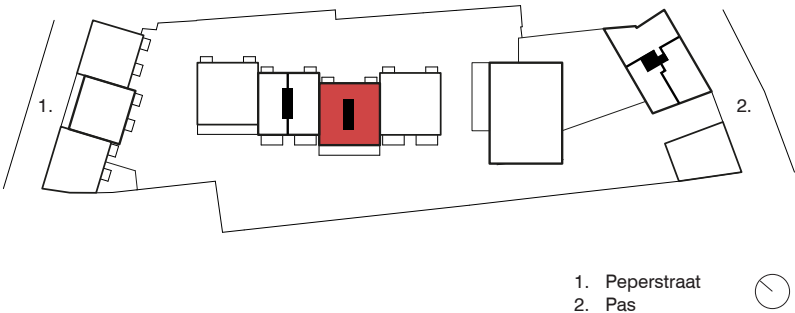

Schaal grondplan 1/100 - Maatlijnen in centimeters