


APPARTEMENT

D02 | 012

TREFLES 2 / KLAVER 2

156 logements acquisitifs avec parking de 69 emplacements
156 koopappartementen en een parking met 69 parkeerplaatsen

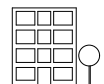

0/4



PEB A-

100,40 m² (bruts)
81,90 m² (nets)

3



7,75 m² (bruts)



18,76 m² (bruts)



Accès adaptable
Aanpasbare toegang




Chauffage privatif par pompe à chaleur individuelle
Privéverwarming door individuele warmtepomp

28.03.2025

P 1/2

Pour CERAU

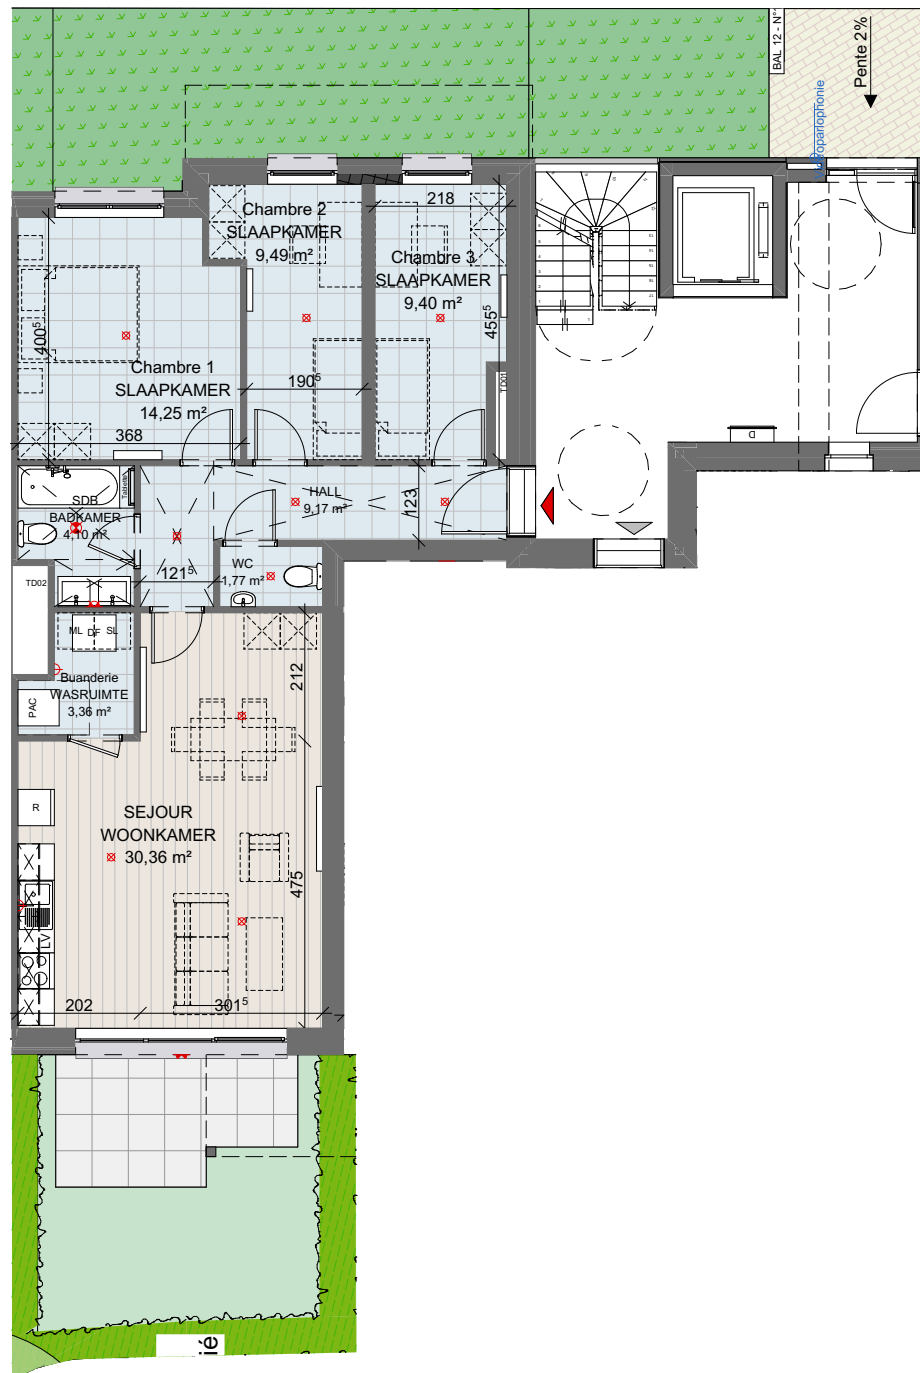



LEGENDE

- Carrelage "bois" Houttegels
- Carrelage Tegels
- Jardin privé Privé tuin
- Balcon avec lattage bois Balkon met houten latten
- Terrasse dalles béton Betontegels terras
- Faux-plafond Vals plafond
- Retombée de plafond Daling van het plafond
- Jardin public Publieke tuin
- PAC Pompe à chaleur Warmtepomp
- LV Emplacement Lave-vaisselle Waatwasser Locatie
- R Emplacement Réfrigérateur Koelkast Locatie
- ML Emplacement Machine à laver Locatie wasmachine
- SL Emplacement Sèche-Linge Locatie wasdroger
- DF Groupe de ventilation Ventilatie groep
- Tableau électrique Elektrisch paneel
- Radiateur Radiator
- Entrée Appartement Ingang appartement
- Point lumineux Lichtpunt
- Appareil lumineux Licht apparaat
- Point lumineux mural Wandlichtpunt
- Appliques murales Wandlampen

Ce plan est communiqué à titre indicatif aux candidats acquéreurs afin de leur donner une idée de la configuration du logement; il ne revêt pas un caractère définitif et n'engage pas le Fonds; seul le plan conforme au permis d'urbanisme lie les parties.

Dit plan geldt als leidraad voor kandidaat-kopers om hen een idee te geven van de indeling van het pand; het is niet definitief en niet bindend voor het Fonds; slechts het plan dat voldoet aan de bouwvergunning, is bindend voor de partijen.

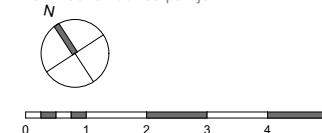

APPARTEMENT

D02 | 012

TREFLES 2 / KLAVER 2

156 logements acquisitifs avec
parking de 69 emplacements
156 koopappartementen en een
parking met 69 parkeerplaatsen


28.03.2025

P 2/2




CERAU
ARCHITECTURE & URBANISM


Pour CERAU
[Signature]

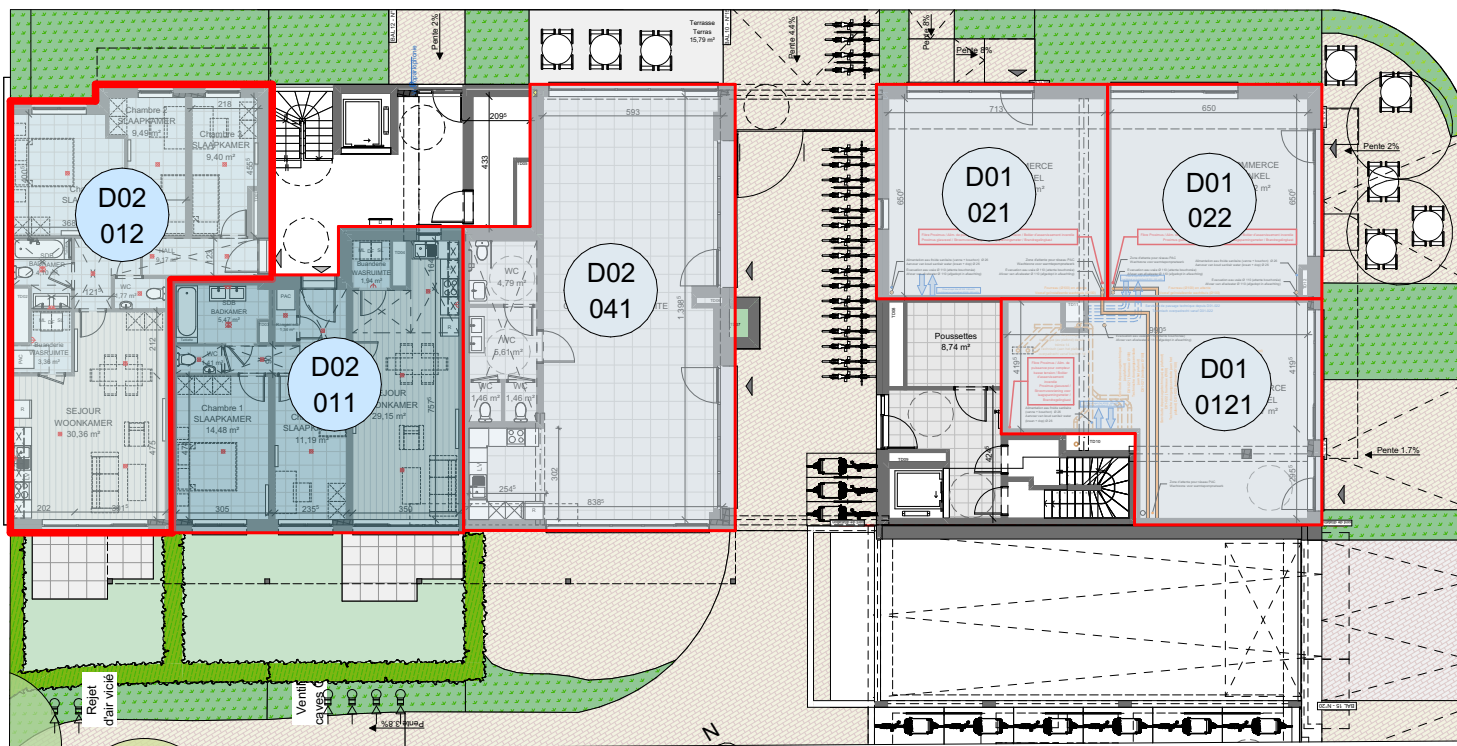

**COPROPRIETE
MEDE-EIGENDOM**

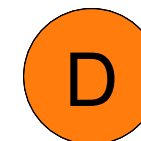

0/4

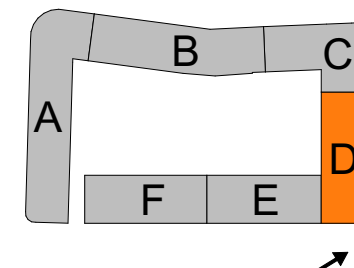

LEGENDE

- Studio
- Appartement
1 chambre / kamer
- Appartement
2 chambres / kamers
- Appartement
3 chambres / kamers
- Appartement
4 chambres / kamers
- Nr Appartement
Standard / Standaard

Ce plan est communiqué à titre indicatif aux candidats acquéreurs afin de leur donner une idée de la configuration du logement; il ne revêt pas un caractère définitif et n'engage pas le Fonds; seul le plan conforme au permis d'urbanisme lie les parties.

Dit plan geldt als leidraad voor kandidaat-kopers om hen een idee te geven van de indeling van het pand; het is niet definitief en niet bindend voor het Fonds; slechts het plan dat voldoet aan de bouwvergunning, is bindend voor de partijen.