


APPARTEMENT

F01 | 213

TREFLES 2 / KLAVER 2

156 logements acquisitifs avec parking de 69 emplacements
156 koopappartementen en een parking met 69 parkeerplaatsen

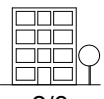

2/3



PEB A-

3

111,39 m² (bruts)
90,51 m² (nets)



10,32 m² (bruts)



(bruts)



Accès adaptable
Aanpasbare toegang



Chauffage privatif par pompe à chaleur individuelle
Privéverwarming door individuele warmtepomp


08.01.2025

P 1/2

fonds.brussels
fonds du logement | woningfonds

CERAU
ARCHITECTURE & URBANISM

Pour CERAU
[Signature]

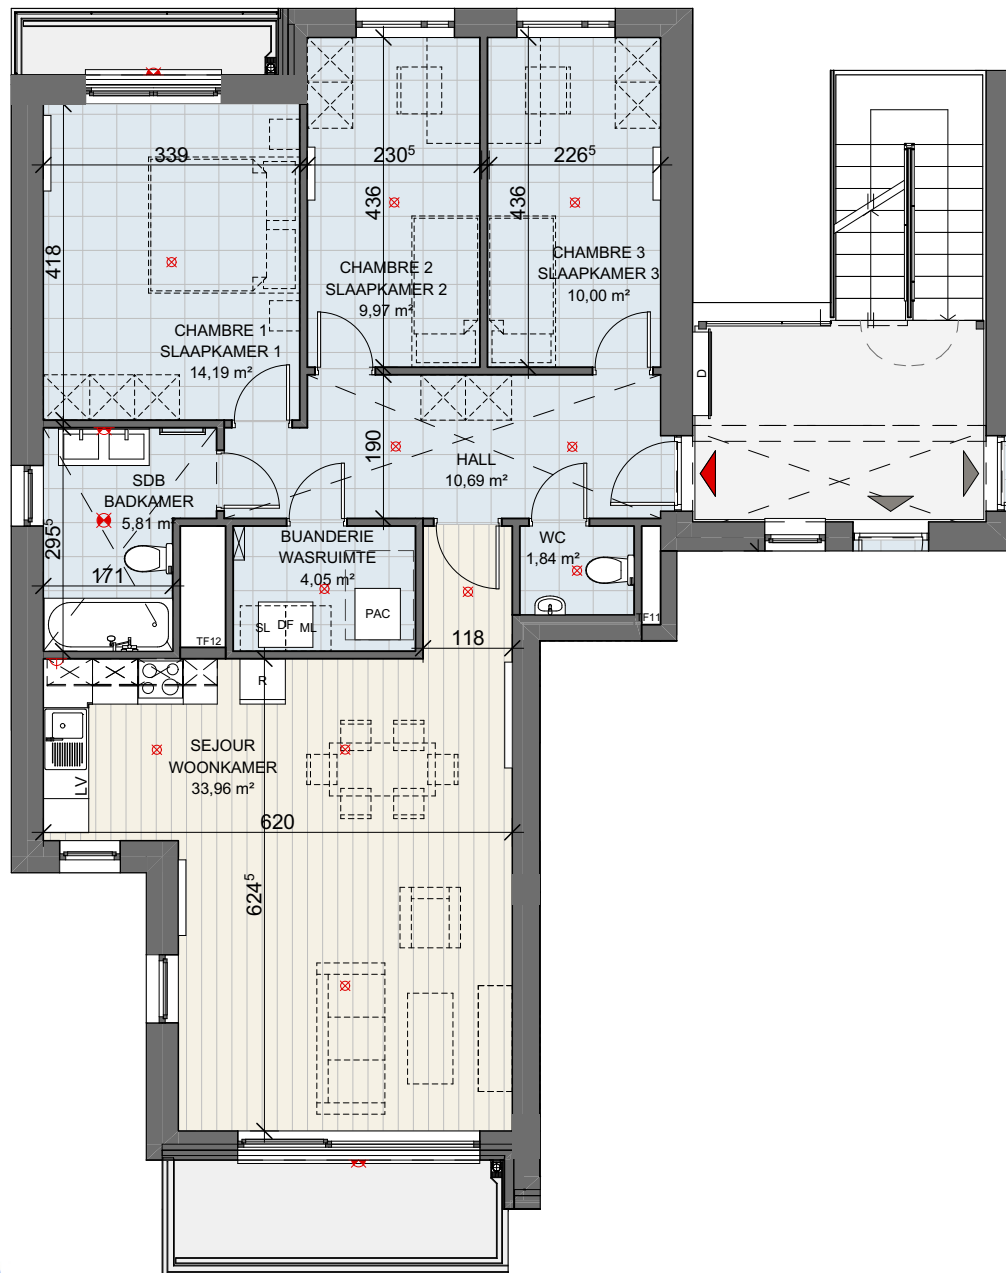


LEGENDE

- | | |
|--|--|
| Carrelage "bois" Houttegels | Faux-plafond Vals plafond |
| Carrelage Tegels | Retombée de plafond Daling van het plafond |
| Jardin privé Privé tuin | Jardin public Publieke tuin |
| Balcon béton préfabriqué Geperfabriceerd betonnen balkon | |
| Terrasse dalles béton Betontegels terras | |
| PAC Pompe à chaleur Warmtepomp | |
| LV Emplacement Lave-vaisselle Waatwasser Locatie | |
| R Emplacement Réfrigérateur Koelkast Locatie | |
| ML Emplacement Machine à laver Locatie wasmachine | |
| SL Emplacement Sèche-Linge Locatie wasdroger | |
| DF Groupe de ventilation Ventilatie groep | |
| Tableau électrique Elektrisch paneel | |
| Radiateur Radiator | |
| Entrée Appartement Ingang appartement | |
| Point lumineux Lichtpunt | |
| Appareil lumineux Licht apparaat | |
| Point lumineux mural Wandlichtpunt | |
| Appliques murales Wandlampen | |

Ce plan est communiqué à titre indicatif aux candidats acquéreurs afin de leur donner une idée de la configuration du logement; il ne revêt pas un caractère définitif et n'engage pas le Fonds; seul le plan conforme au permis d'urbanisme lie les parties.

Dit plan geldt als leidraad voor kandidaat-kopers om hen een idee te geven van de indeling van het pand; het is niet definitief en niet bindend voor het Fonds; slechts het plan dat voldoet aan de bouwvergunning, is bindend voor de partijen.

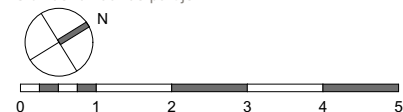



F01 | 213

156 logements acquisitifs avec parking de 69 emplacements
156 koopappartementen en een parking met 69 parkeerplaatsen




CERAU
ARCHITECTURE & URBANISM

Pour CERAU

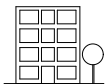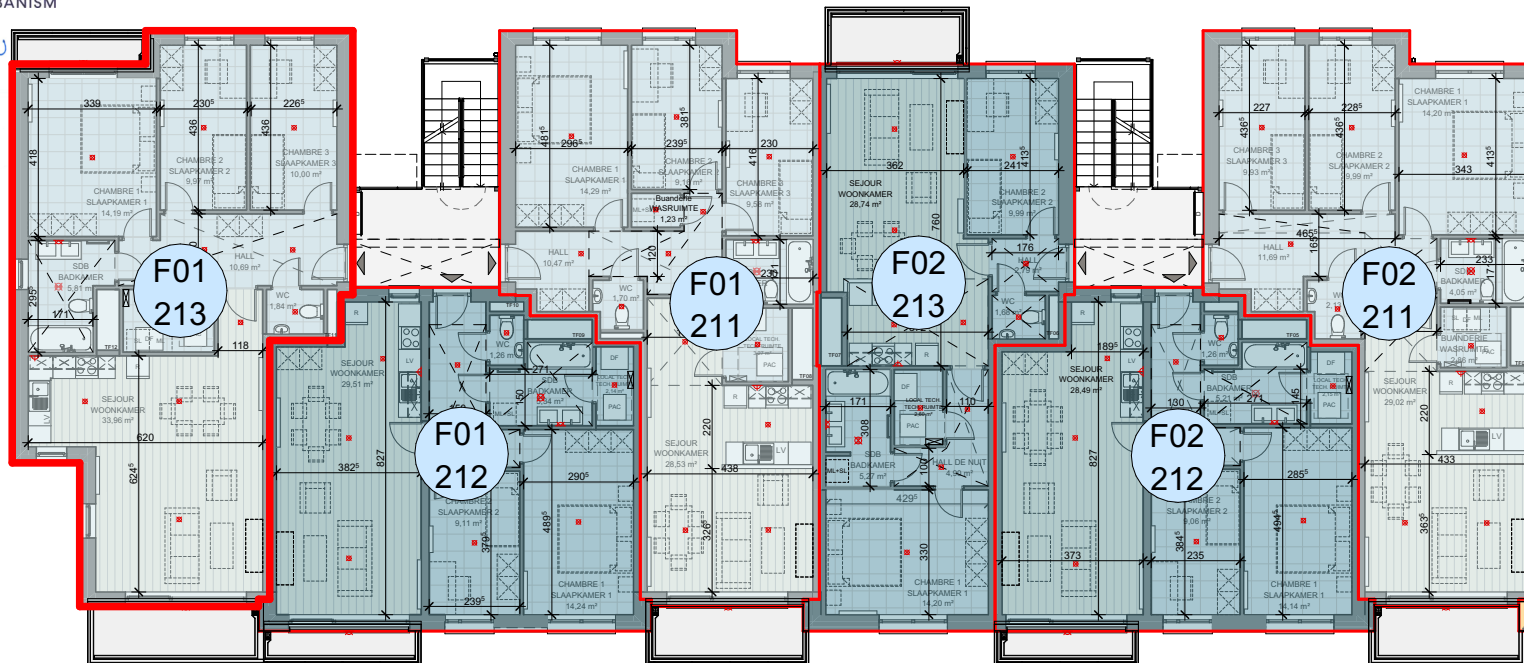

2/3

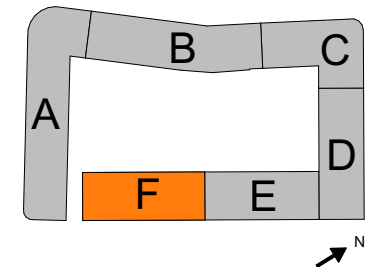

- Studio
- Appartement
1 chambre / kamer
- Appartement
2 chambres / kamers
- Appartement
3 chambres / kamers
- Appartement
4 chambres / kamers
- Nr Appartement
Standard / Standaard

Dit plan geldt als leidraad voor kandidaat-kopers om hen een idee te geven van de indeling van het pand; het is niet definitief en niet bindend voor het Fonds; slechts het plan dat voldoet aan de bouwvergunning, is bindend voor de partijen.