




Handelsruimte

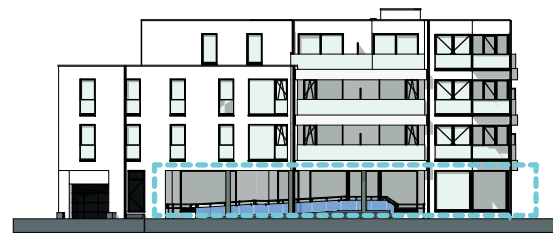

voorgevel

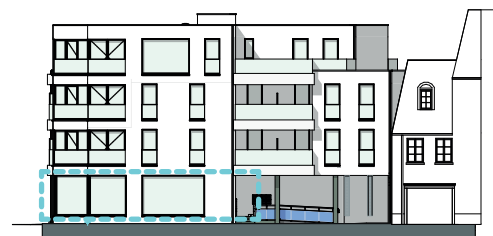

rechtergevel

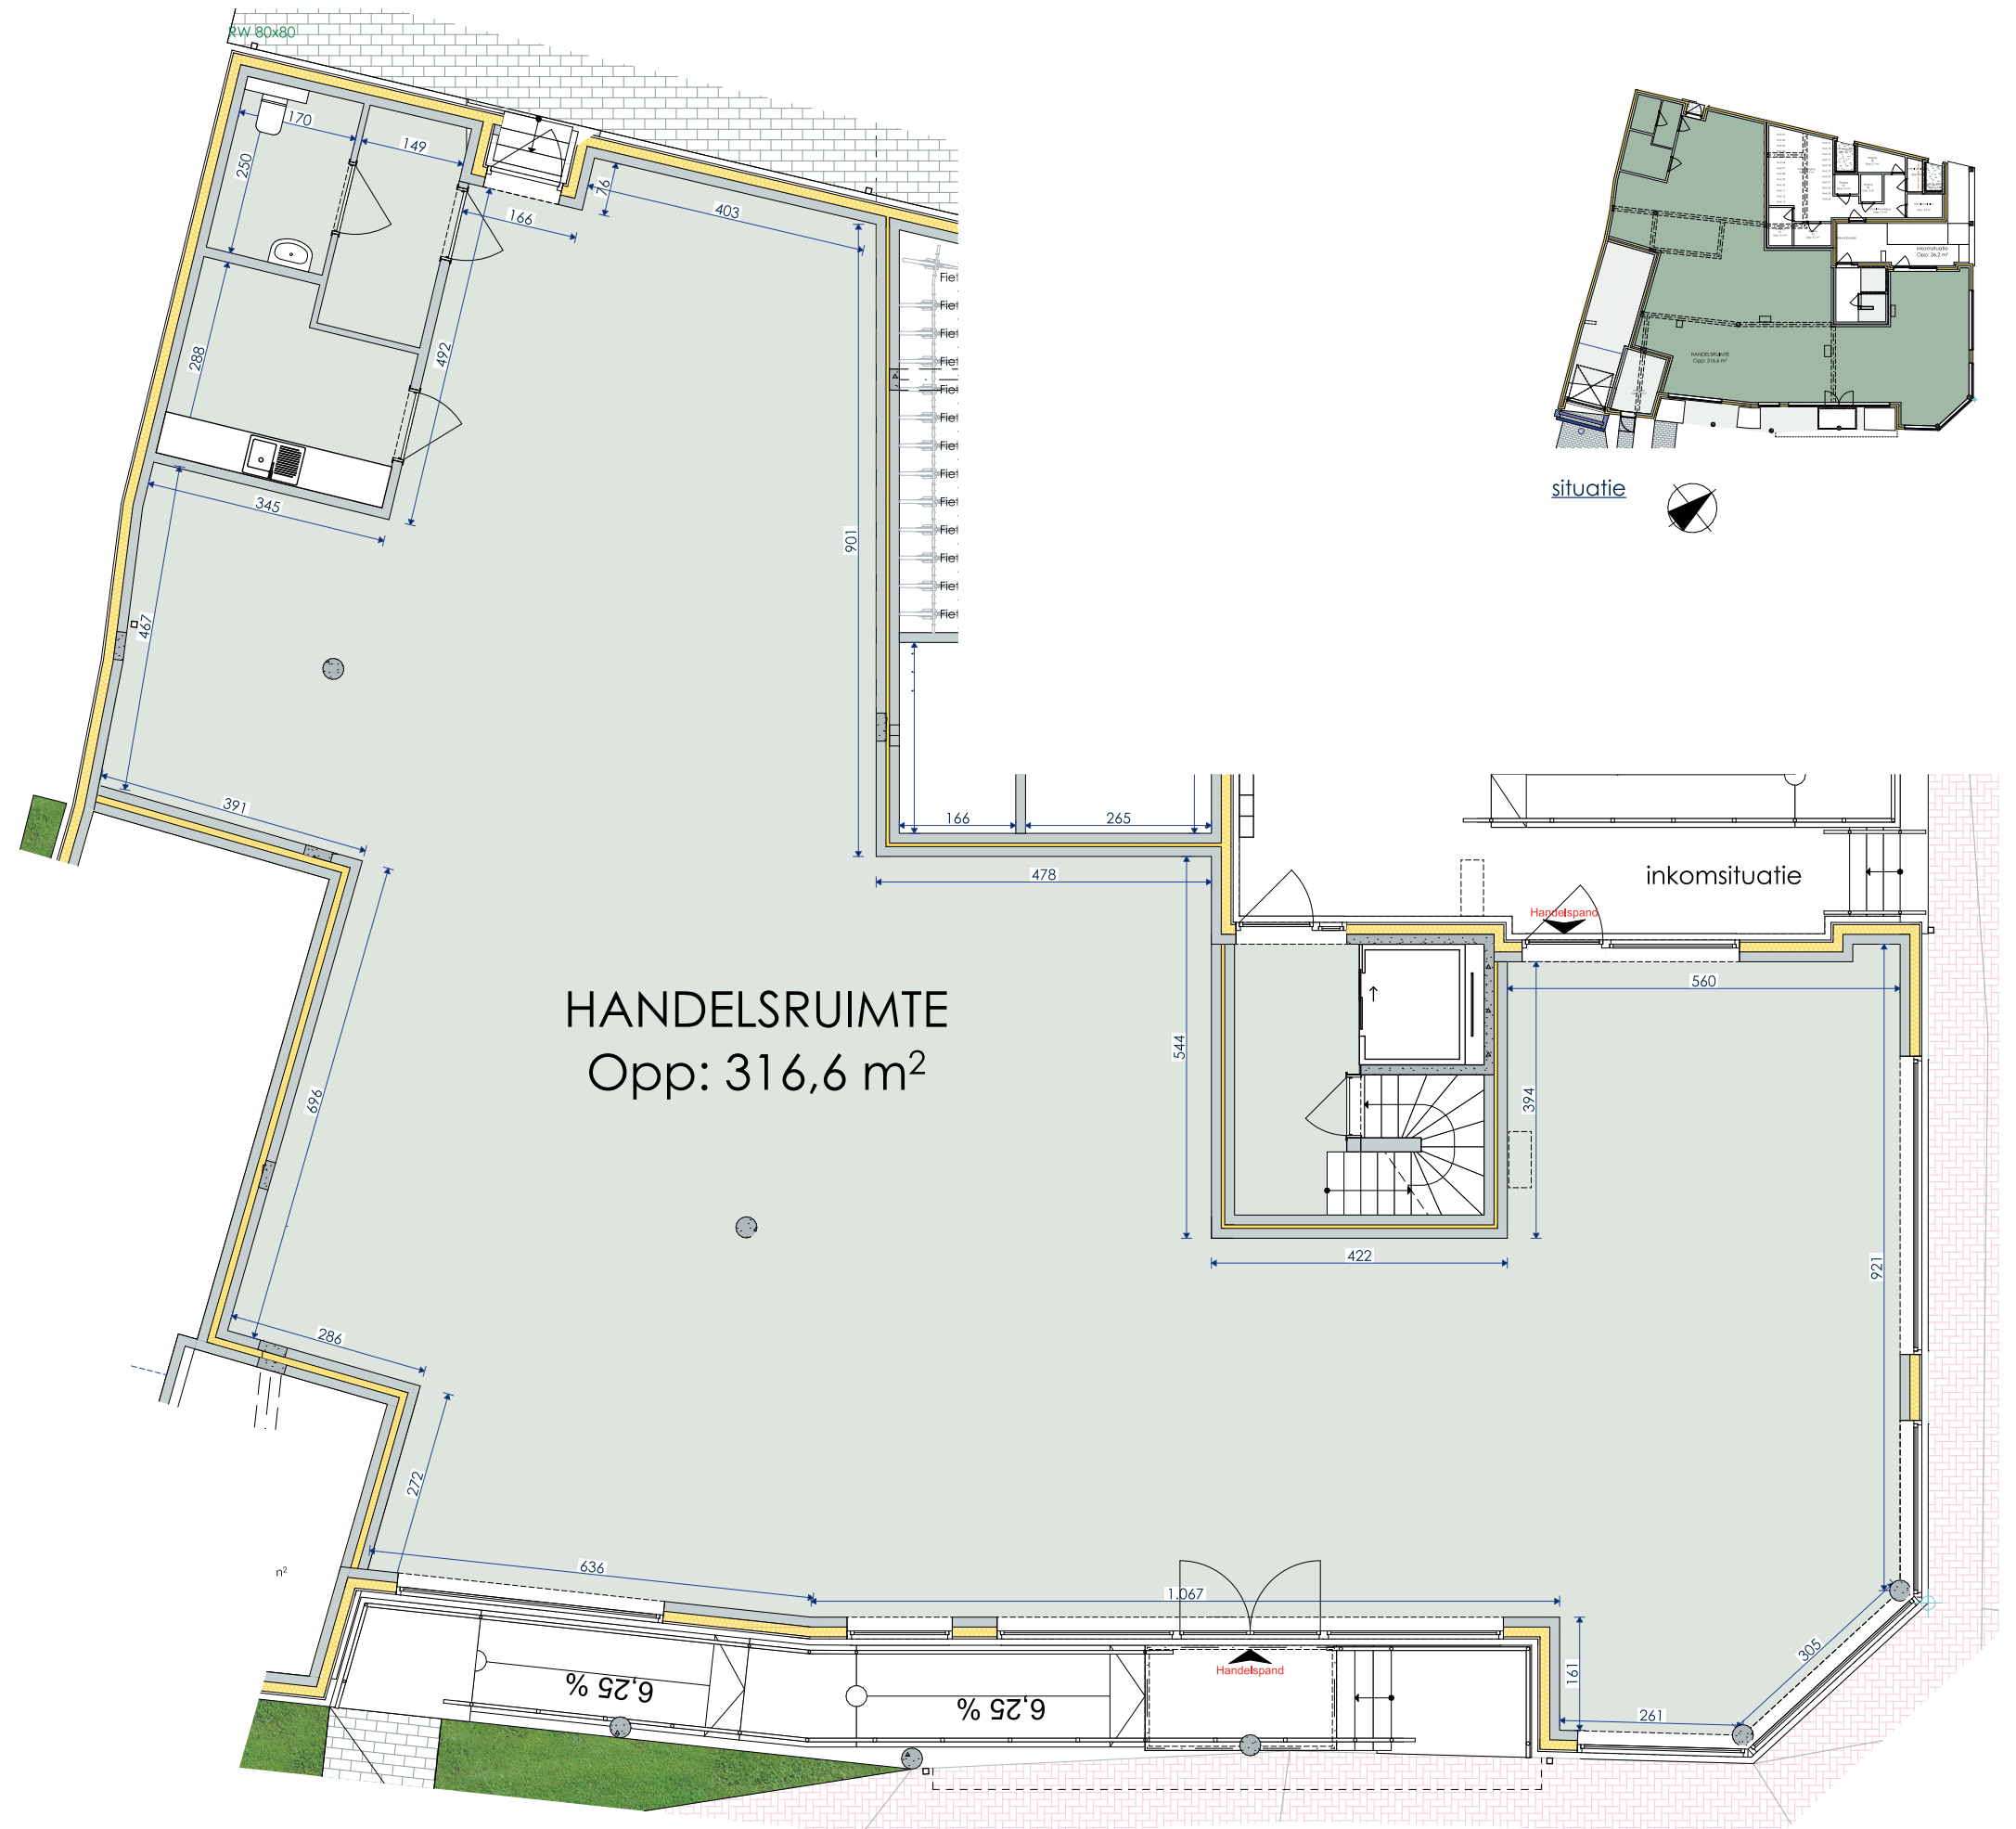

Handelsruimte
- gelijkvloers: 316,6m²

Legende

- getekende keuken- en badkamertoestellen zijn illustratief
- correcte maten en toestellen cfr. verkoopspaspoortboek en in overleg met bouwheer
- getekende kasten, meubilair en vloerafwerkingen zijn illustratief en niet inbegrepen in de bouwwerken