


APPARTEMENT

B02 | 011

TREFLES 2 / KLAVER 2

156 logements acquisitifs avec parking de 69 emplacements
156 koopappartementen en een parking met 69 parkeerplaatsen

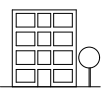

0/3



PEB A-

107,02 m²(bruts)
87,72 m² (nets)

3



14,02 m²
(bruts)



71,81 m²
(bruts)



Accès adaptable
Aanpasbare toegang



Chauffage privatif par pompe à chaleur individuelle
Privéverwarming door individuele warmtepomp


09.04.2025

P 1/2

fonds.brussels
fonds du logement | woningfonds

CERAU
ARCHITECTURE & URBANISM

Pour CERAU
[Signature]

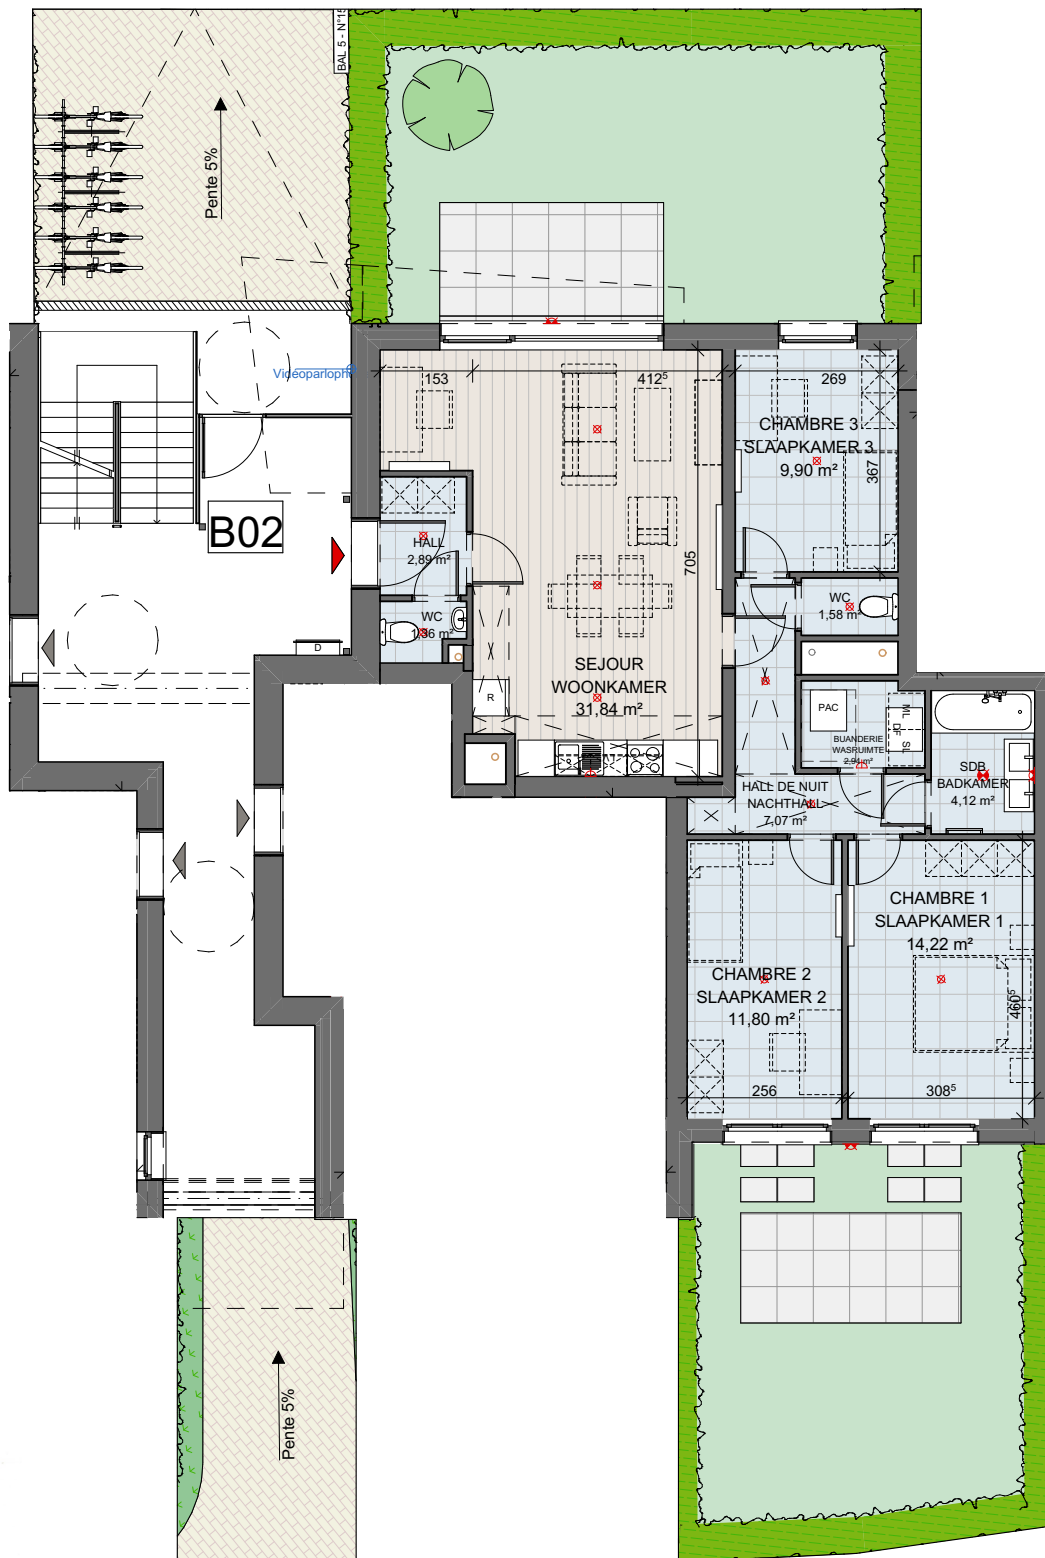

LEGENDE

- Carrelage "bois" Houttegels
- Carrelage Tegels
- Jardin privé Privé tuin
- Balcon béton préfabriqué Geperfabriceerd betonnen balkon
- Terrasse dalles béton Betontegels terras
- Faux-plafond Vals plafond
- Retombée de plafond Daling van het plafond
- Jardin public Publieke tuin
- PAC Pompe à chaleur Warmtepomp
- LV Emplacement Lave-vaisselle Waatwasser Locatie
- R Emplacement Réfrigérateur Koelkast Locatie
- ML Emplacement Machine à laver Locatie wasmachine
- SL Emplacement Sèche-Linge Locatie wasdroger
- DF Groupe de ventilation Ventilatie groep
- Tableau électrique Elektrisch paneel
- Radiateur Radiator
- Entrée Appartement Ingang appartement
- Point lumineux Lichtpunt
- Appareil lumineux Licht apparaat
- Point lumineux mural Wandlichtpunt
- Appliques murales Wandlampen

Ce plan est communiqué à titre indicatif aux candidats acquéreurs afin de leur donner une idée de la configuration du logement; il ne revêt pas un caractère définitif et n'engage pas le Fonds; seul le plan conforme au permis d'urbanisme lie les parties.

Dit plan geldt als leidraad voor kandidaat-kopers om hen een idee te geven van de indeling van het pand; het is niet definitief en niet bindend voor het Fonds; slechts het plan dat voldoet aan de bouwvergunning, is bindend voor de partijen.



0 1 2 3 4 5

B02 | 011



156 logements acquisitifs avec parking de 69 emplacements
156 koopappartementen en een parking met 69 parkeerplaatsen

P 2/2




Pour CERAU

[Handwritten signature]

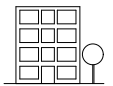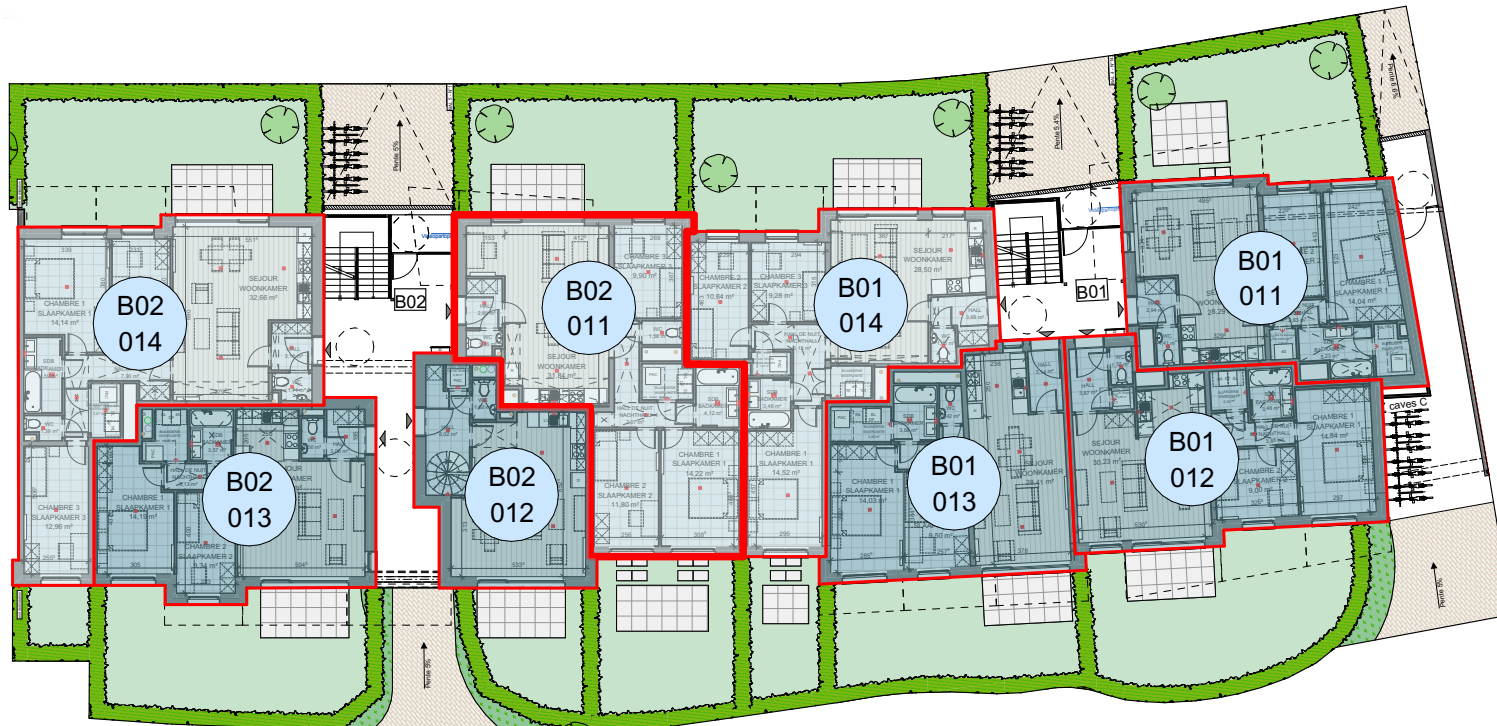

0/3

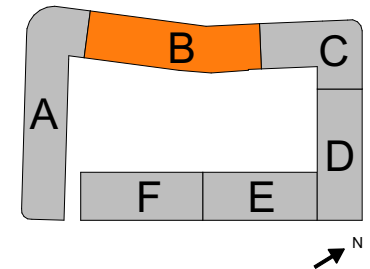

- Studio
- Appartement
1 chambre / kamer
- Appartement
2 chambres / kamers
- Appartement
3 chambres / kamers
- Appartement
4 chambres / kamers
- Nr Appartement
Standard / Standaard

Dit plan geldt als leidraad voor kandidaat-kopers om hen een idee te geven van de indeling van het pand; het is niet definitief en niet bindend voor het Fonds; slechts het plan dat voldoet aan de bouwvergunning, is bindend voor de partijen.