


APPARTEMENT

A02 | 013

TREFLES 2 / KLAVER 2

156 logements acquisitifs avec parking de 69 emplacements
156 koopappartementen en een parking met 69 parkeerplaatsen

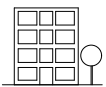

0/3



PEB A-

109,05 m² (bruts)
87,74 m² (nets)

3



8,39 m² (bruts)



88,59 m² (bruts)



Accès adaptable
Aanpasbare toegang



Chauffage privatif par pompe à chaleur individuelle
Privéverwarming door individuele warmtepomp

14.02.2025

P 1/2



CERAU
ARCHITECTURE & URBANISM

Pour CERAU
[Signature]




LEGENDE

- | | |
|--|--|
| Carrelage "bois" Houttegels | Faux-plafond Vals plafond |
| Carrelage Tegels | Retombée de plafond Daling van het plafond |
| Jardin privé Privé tuin | Jardin public Publieke tuin |
| Balcon béton préfabriqué Geperfabriceerd betonnen balkon | |
| Terrasse dalles béton Betontegels terras | |
| PAC Pompe à chaleur Warmtepomp | |
| LV Emplacement Lave-vaisselle Waatwasser Locatie | |
| R Emplacement Réfrigérateur Koelkast Locatie | |
| ML Emplacement Machine à laver Locatie wasmachine | |
| SL Emplacement Sèche-Linge Locatie wasdroger | |
| DF Groupe de ventilation Ventilatie groep | |
| Tableau électrique Elektrisch paneel | |
| Radiateur Radiator | |
| Entrée Appartement Ingang appartement | |
| Point lumineux Lichtpunt | |
| Appareil lumineux Licht apparaat | |
| Point lumineux mural Wandlichtpunt | |
| Appliques murales Wandlampen | |

Ce plan est communiqué à titre indicatif aux candidats acquéreurs afin de leur donner une idée de la configuration du logement; il ne revêt pas un caractère définitif et n'engage pas le Fonds; seul le plan conforme au permis d'urbanisme lie les parties.

Dit plan geldt als leidraad voor kandidaat-kopers om hen een idee te geven van de indeling van het pand; het is niet definitief en niet bindend voor het Fonds; slechts het plan dat voldoet aan de bouwvergunning, is bindend voor de partijen.

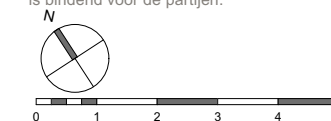

APPARTEMENT

A02 | 013

TREFLES 2 / KLAVER 2

156 logements acquisitifs avec
parking de 69 emplacements
156 koopappartementen en een
parking met 69 parkeerplaatsen

14.02.2025


P 2/2



CERAU
ARCHITECTURE & URBANISM

Pour CERAU



[Signature]

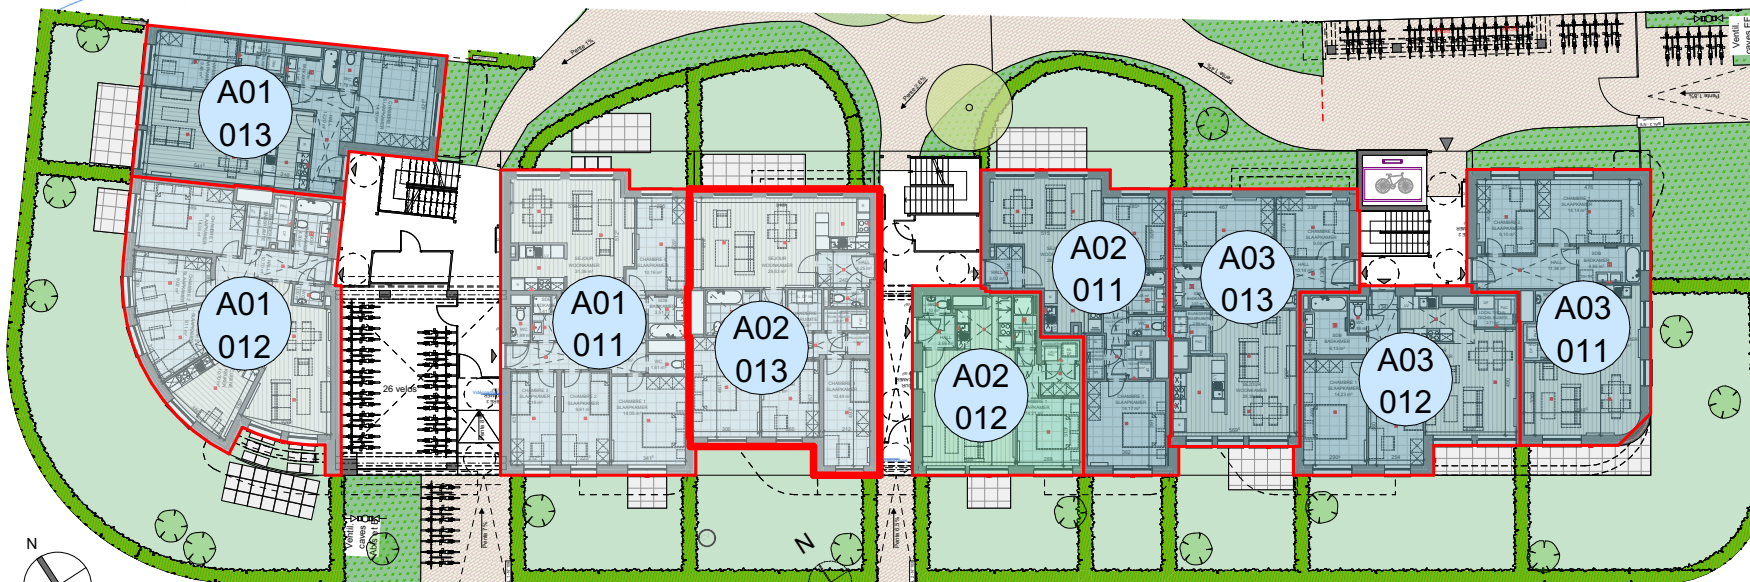


0 1 2 3 4 5 6 7 8 9 10



COPROPRIETE MEDE-EIGENDOM

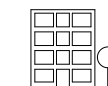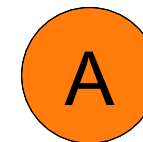

0/3

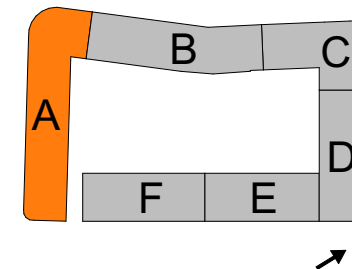

LEGENDE

- Studio
- Appartement
1 chambre / kamer
- Appartement
2 chambres / kamers
- Appartement
3 chambres / kamers
- Appartement
4 chambres / kamers
- Nr Appartement
Standard / Standaard

Ce plan est communiqué à titre indicatif aux candidats acquéreurs afin de leur donner une idée de la configuration du logement; il ne revêt pas un caractère définitif et n'engage pas le Fonds; seul le plan conforme au permis d'urbanisme lie les parties.

Dit plan geldt als leidraad voor kandidaat-kopers om hen een idee te geven van de indeling van het pand; het is niet definitief en niet bindend voor het Fonds; slechts het plan dat voldoet aan de bouwvergunning, is bindend voor de partijen.