

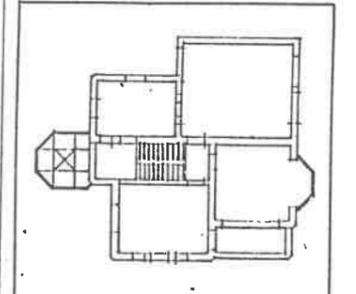


4 plan 2 m x 1,30
 Cote 1.0.0
 2,45 x 3,80

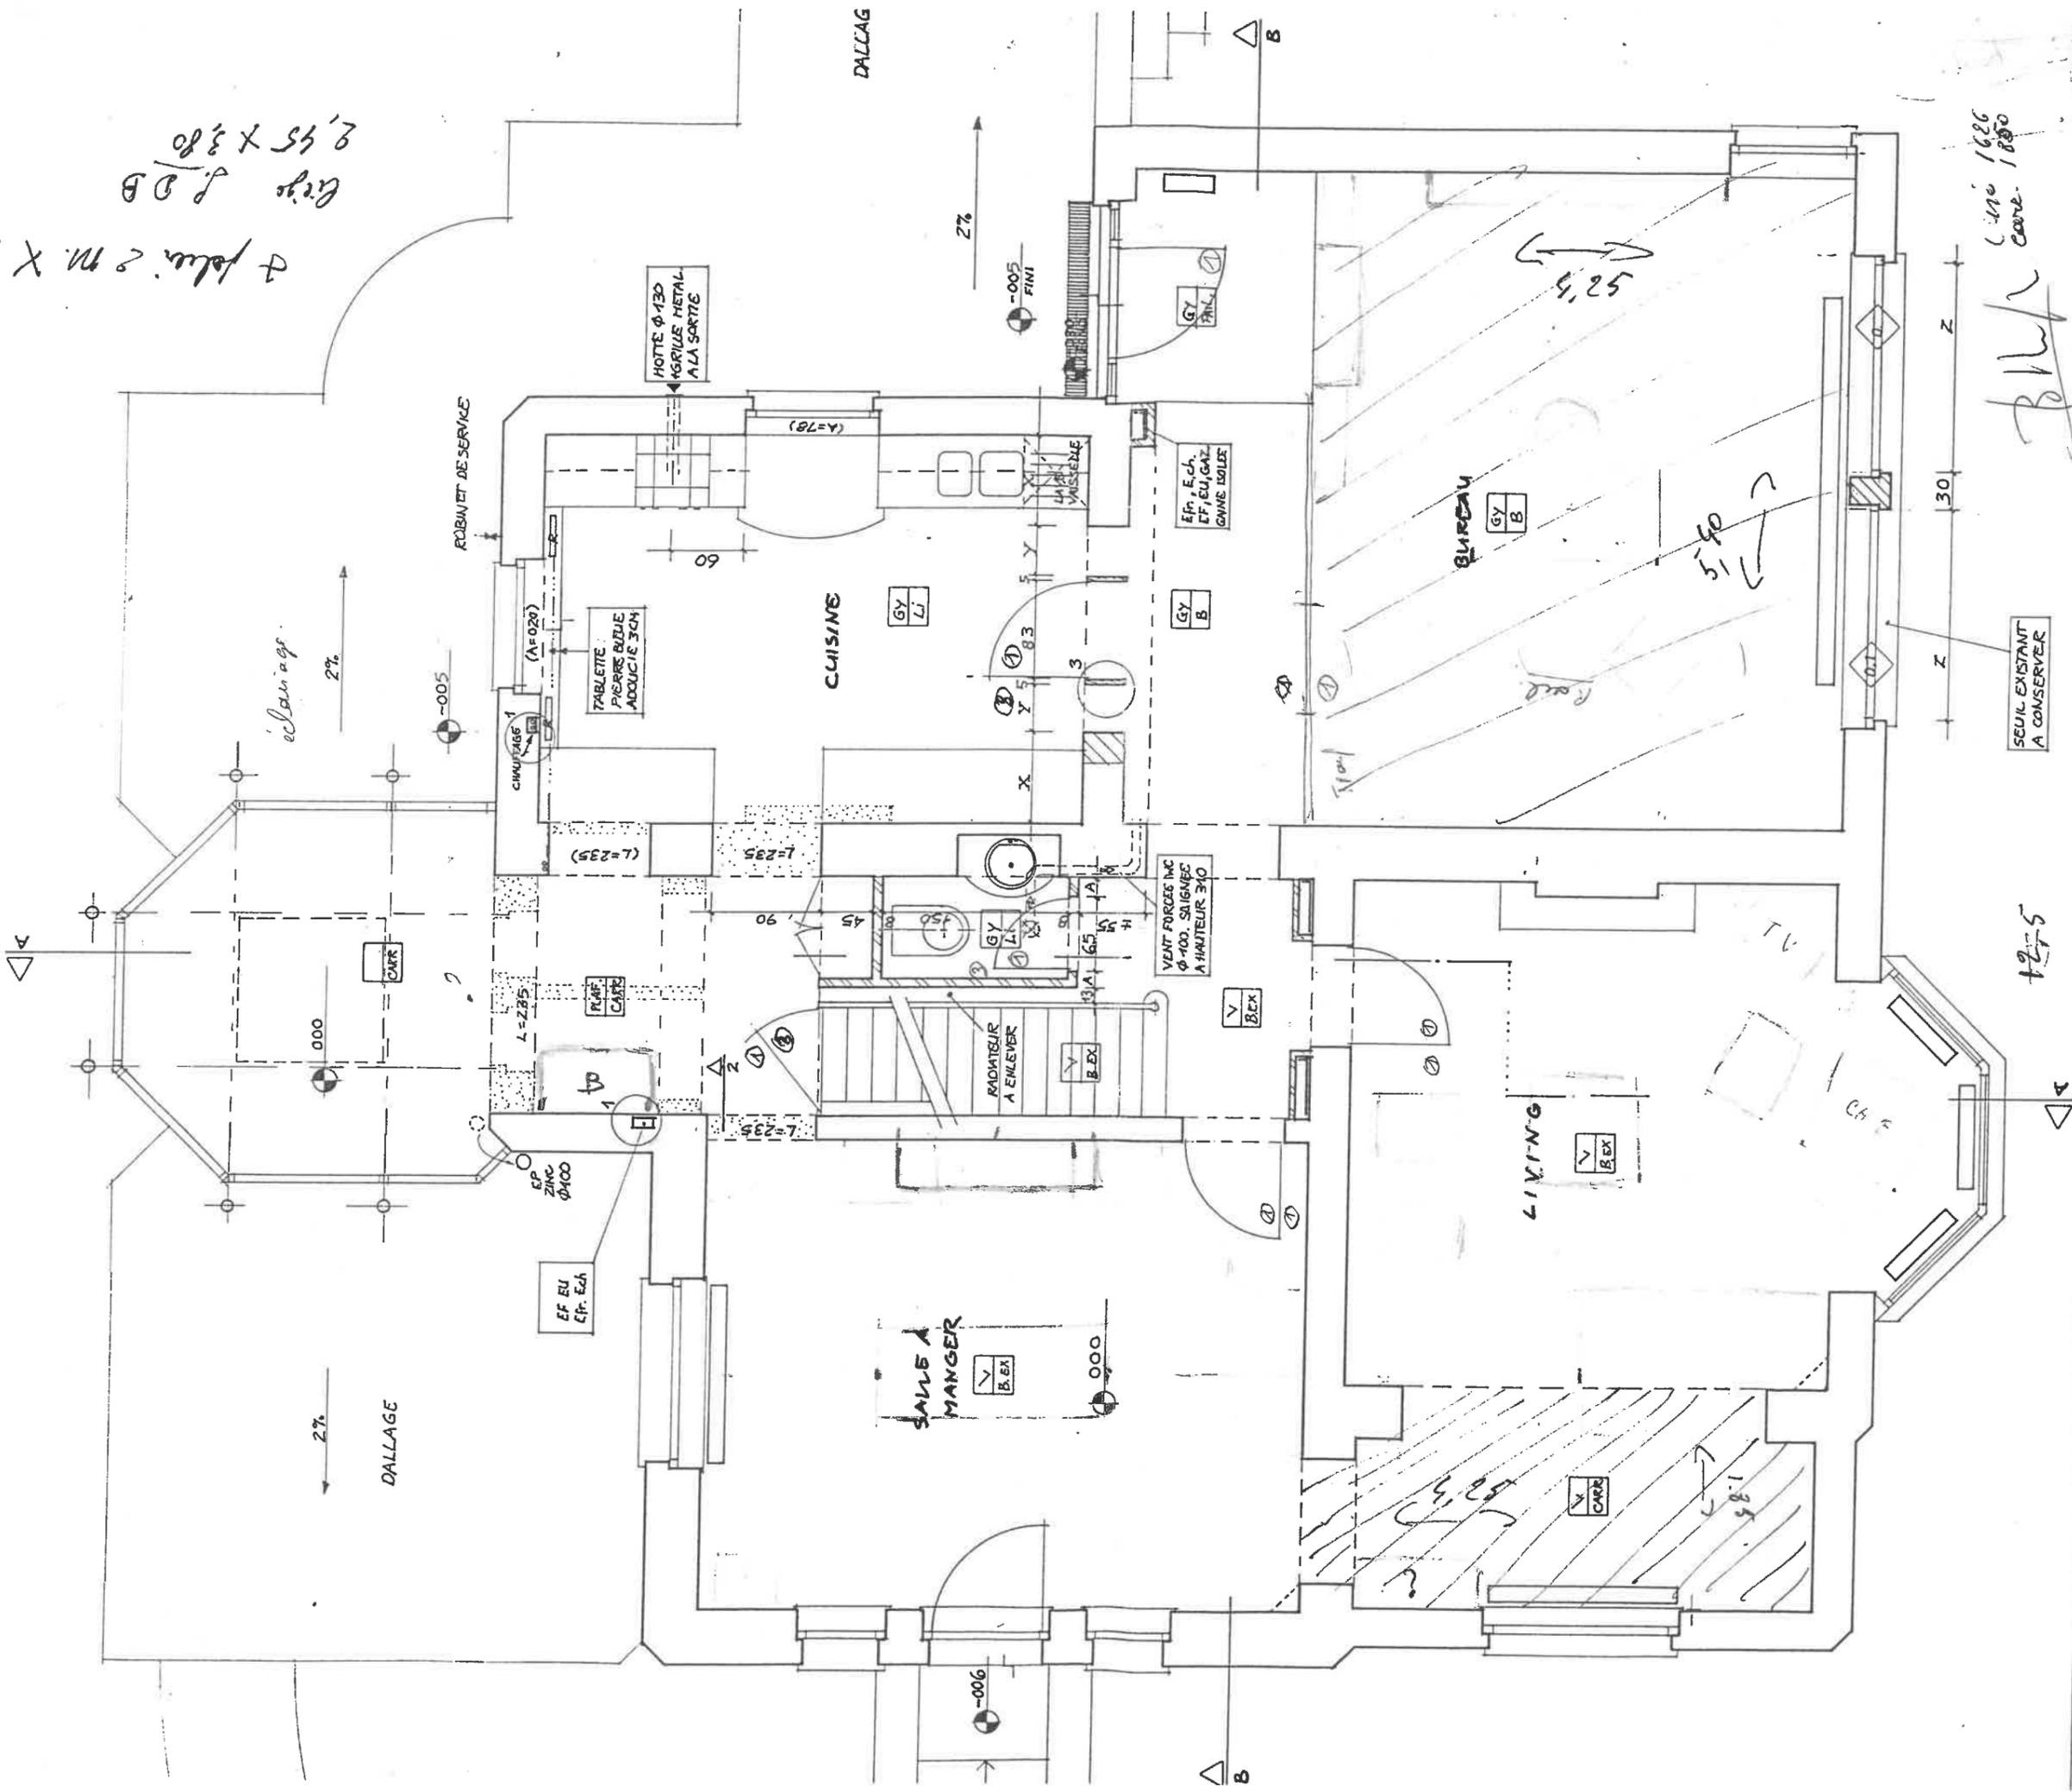


2 Plan du rez-de-chaussée 8.8.91

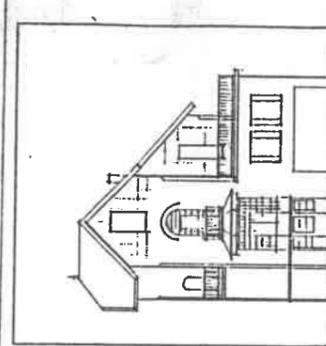


► RENOVATION 38 DREVE DES ETANGS A LINKBEEK
 maître de l'ouvrage: Mme Bottari, 2 bd. General Jacques Bruxelles
 architectes: P. Blondel; Ch. Renchon . 29 rue de l'Autonomie 1070 Bruxelles

Blondel
 Cote 1.0.0
 carr. 1.0.0

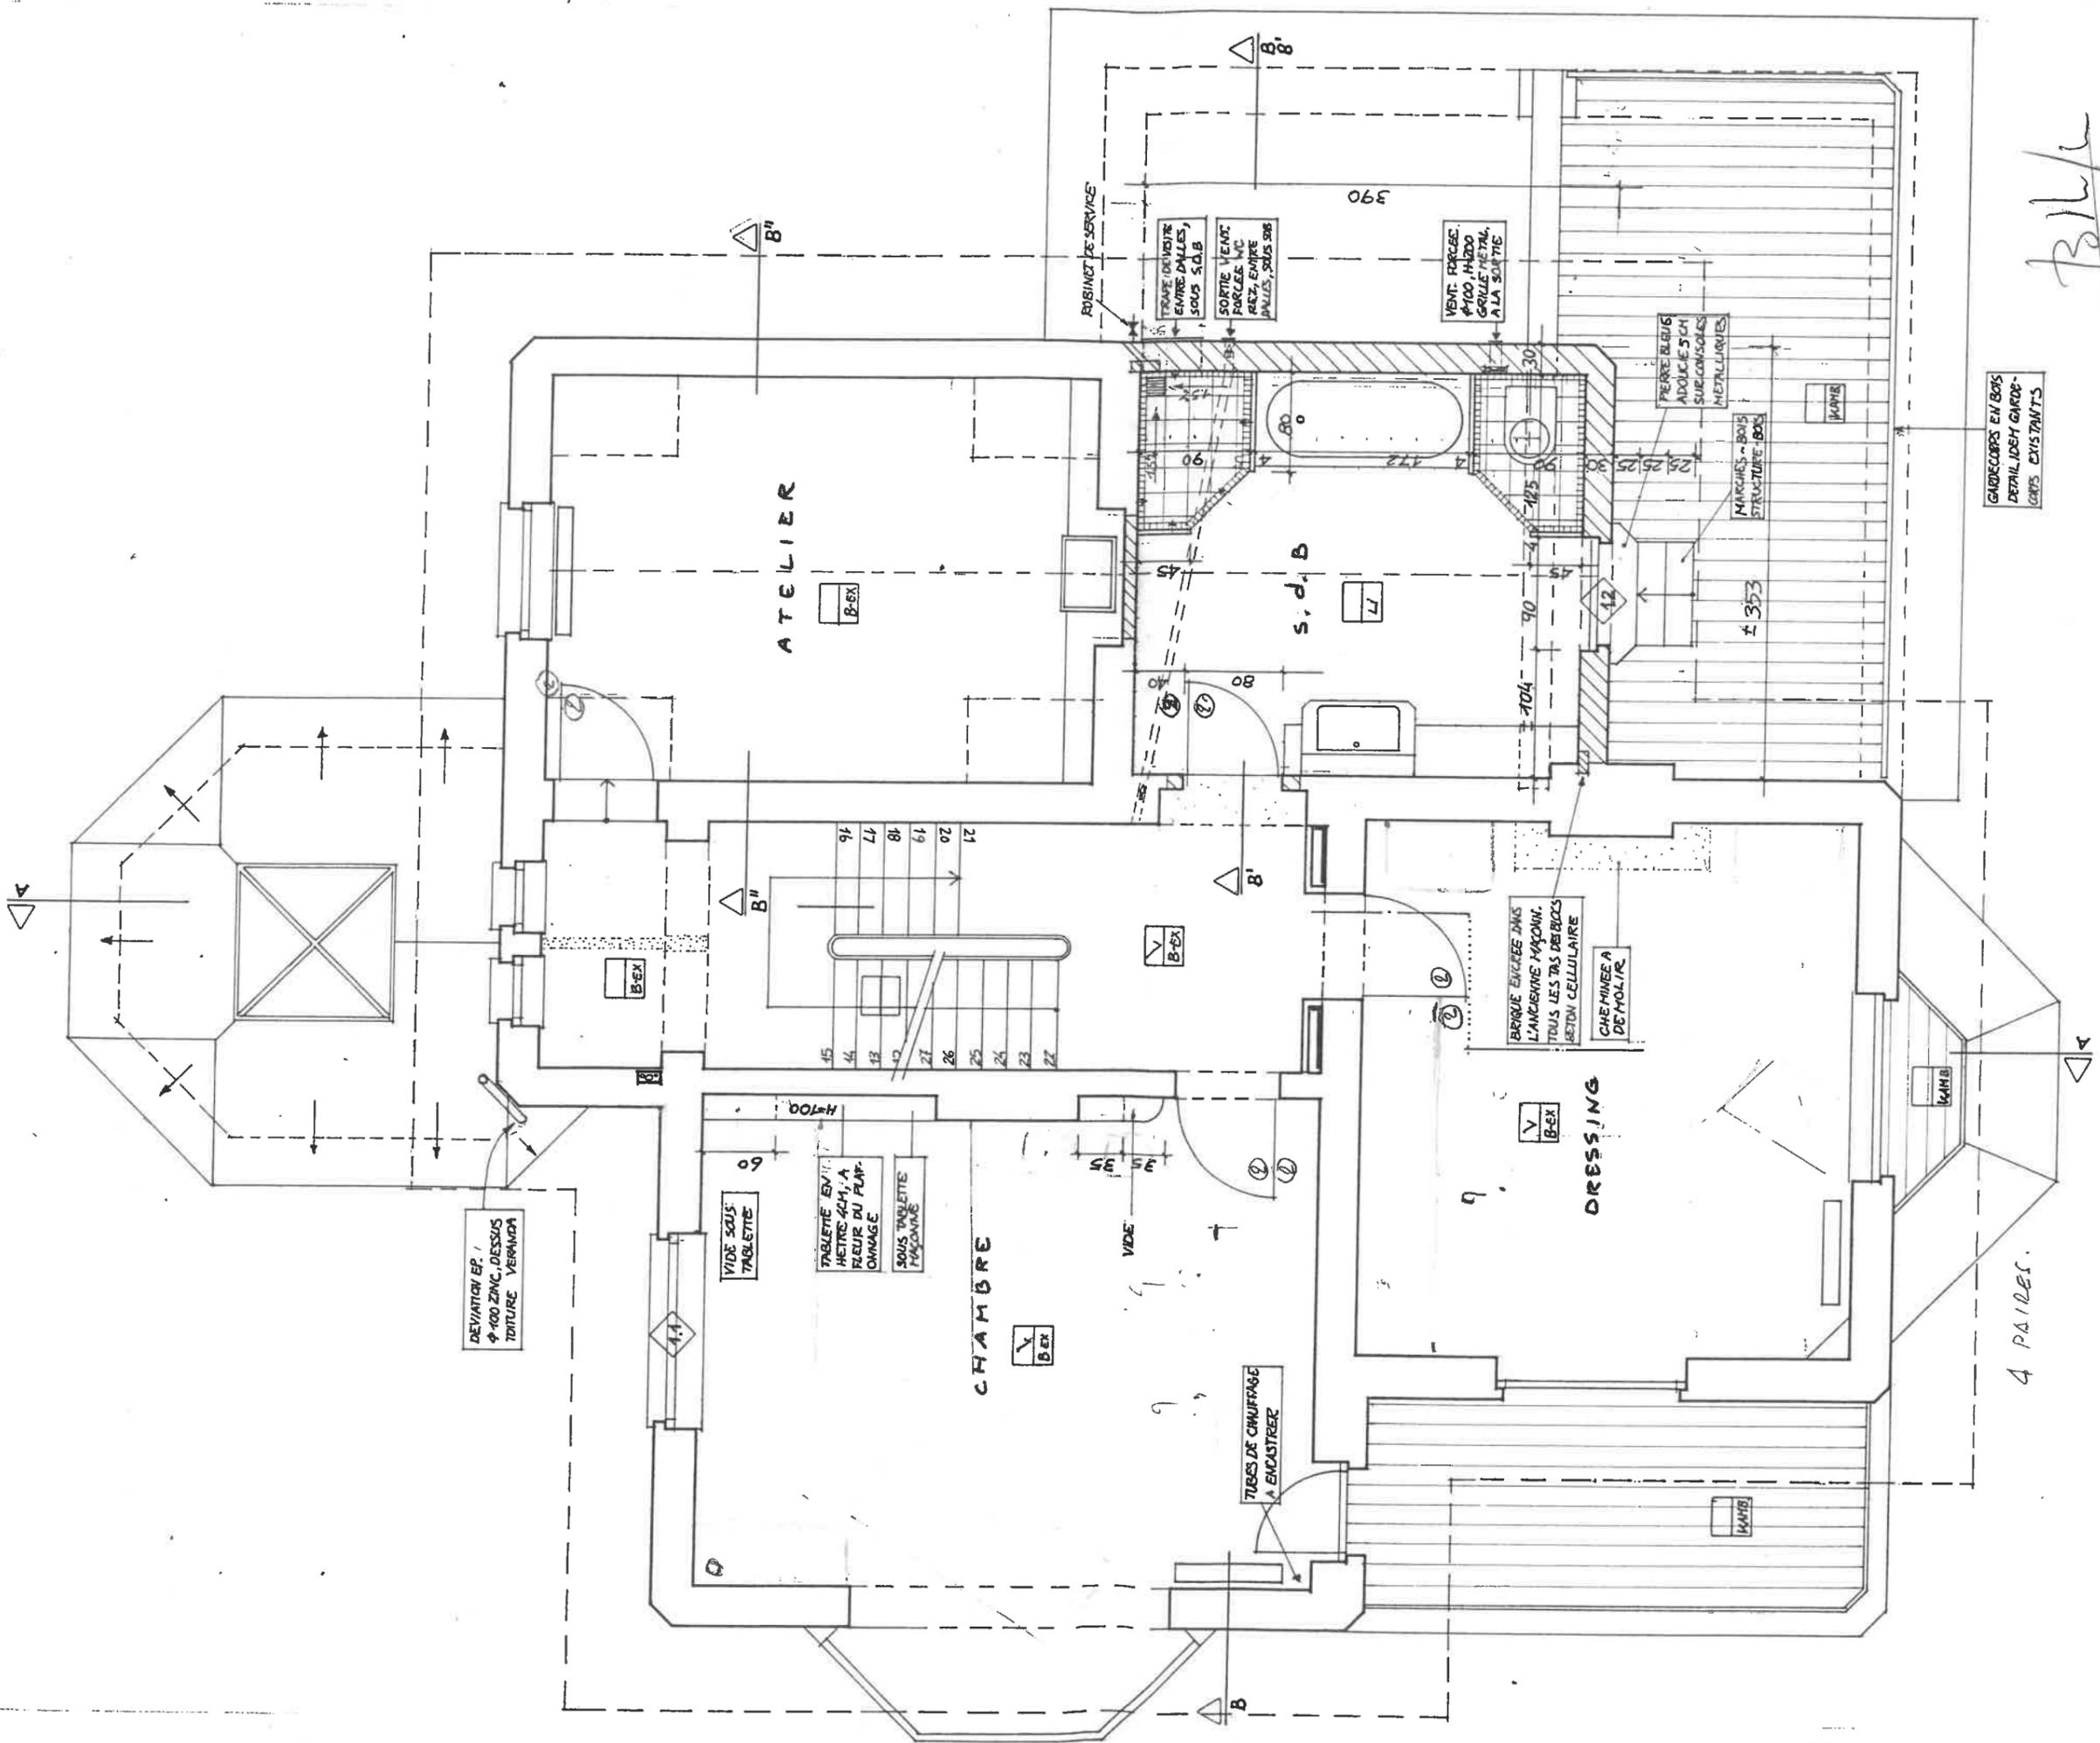


Bille

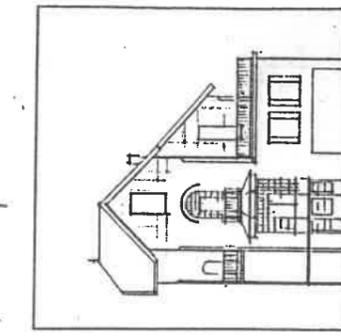


29.

3 **Plan du premier étage** 88.91

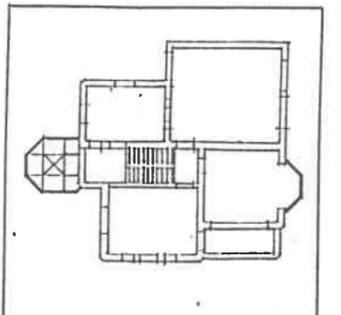



► **RENOVATION 38 DREVE DES ETANGS A LINKBEEK**
 maître de l'ouvrage: Mme Bottari, 2 bd.General Jacques Bruxelles
 architectes: P. Blondel; Ch. Renchon . 29 rue de l'Autonomie 1070 Bruxelles

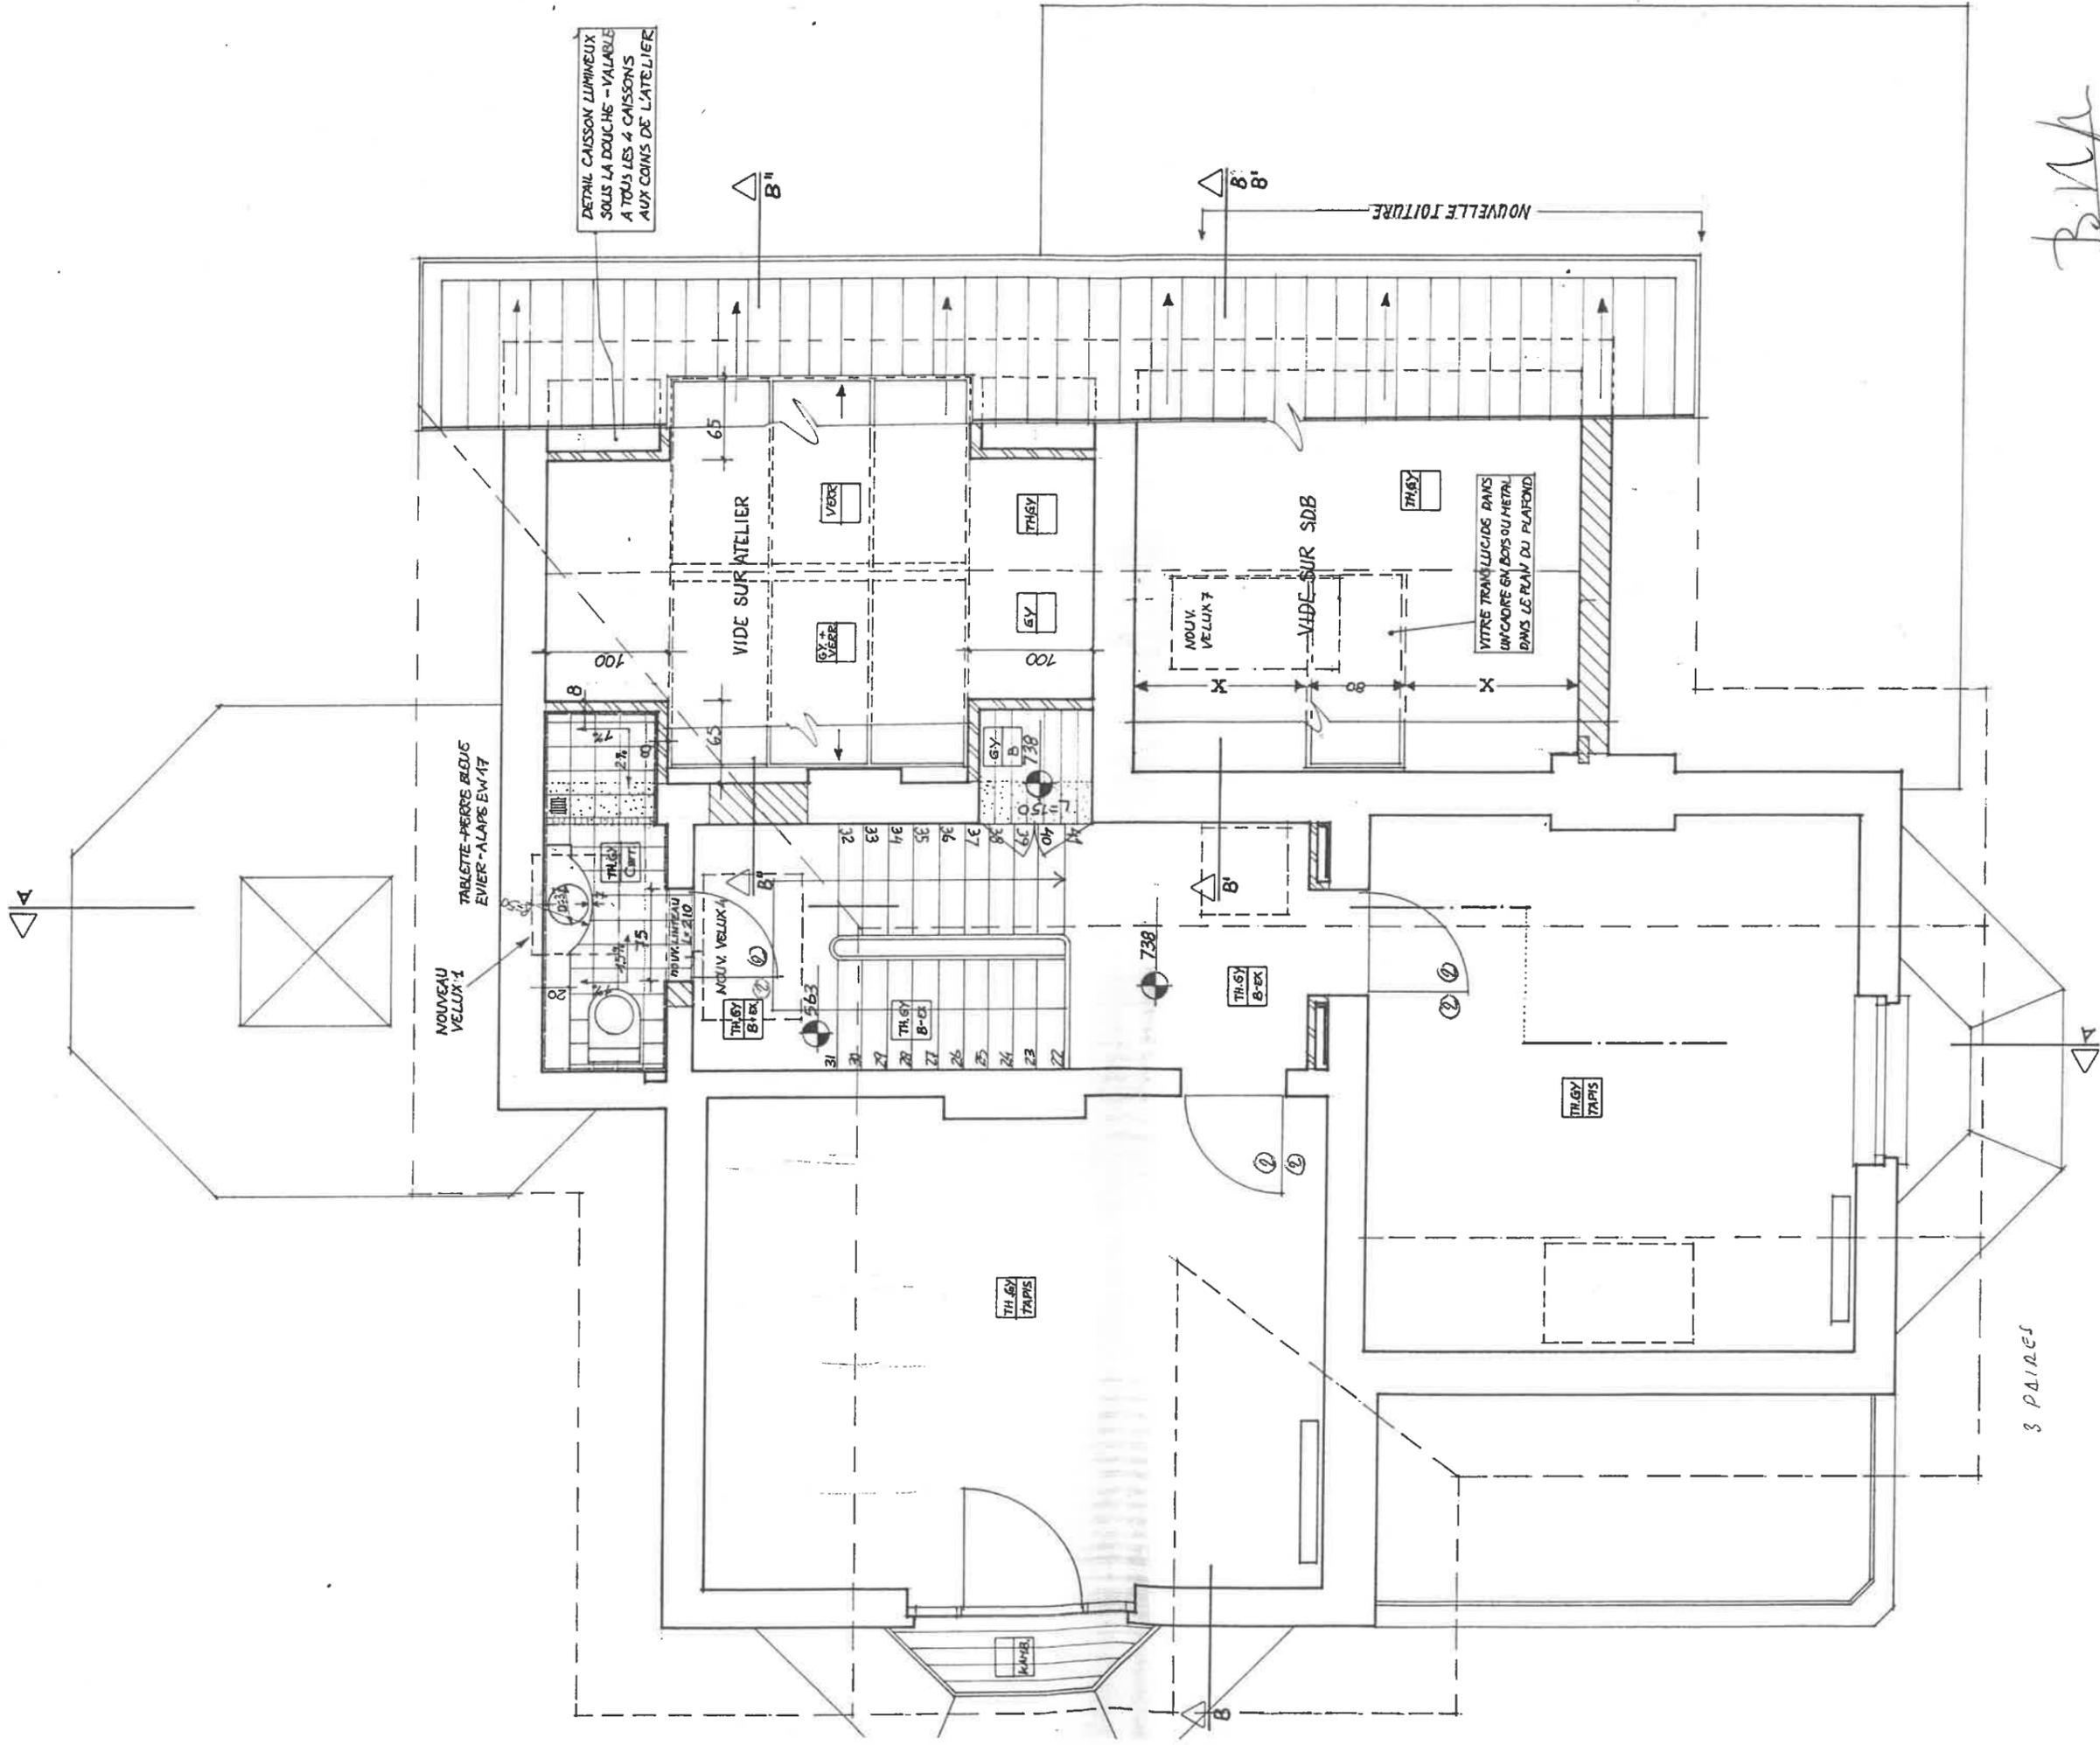


3 PAIRES

B.M.A.

4 **Plan du deuxième étage** 2%

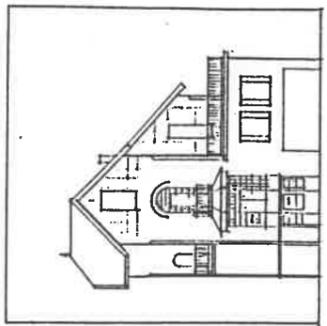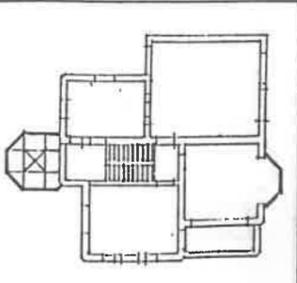

► **RENOVATION 38 DREVE DES ETANGS A LINKBEEK**
 maître de l'ouvrage: Mme Bottari, 2 bd.General Jacques Bruxelles
 architectes: P. Blondel; Ch. Renchon. 29 rue de l'Autonomie 1070 Bruxelles

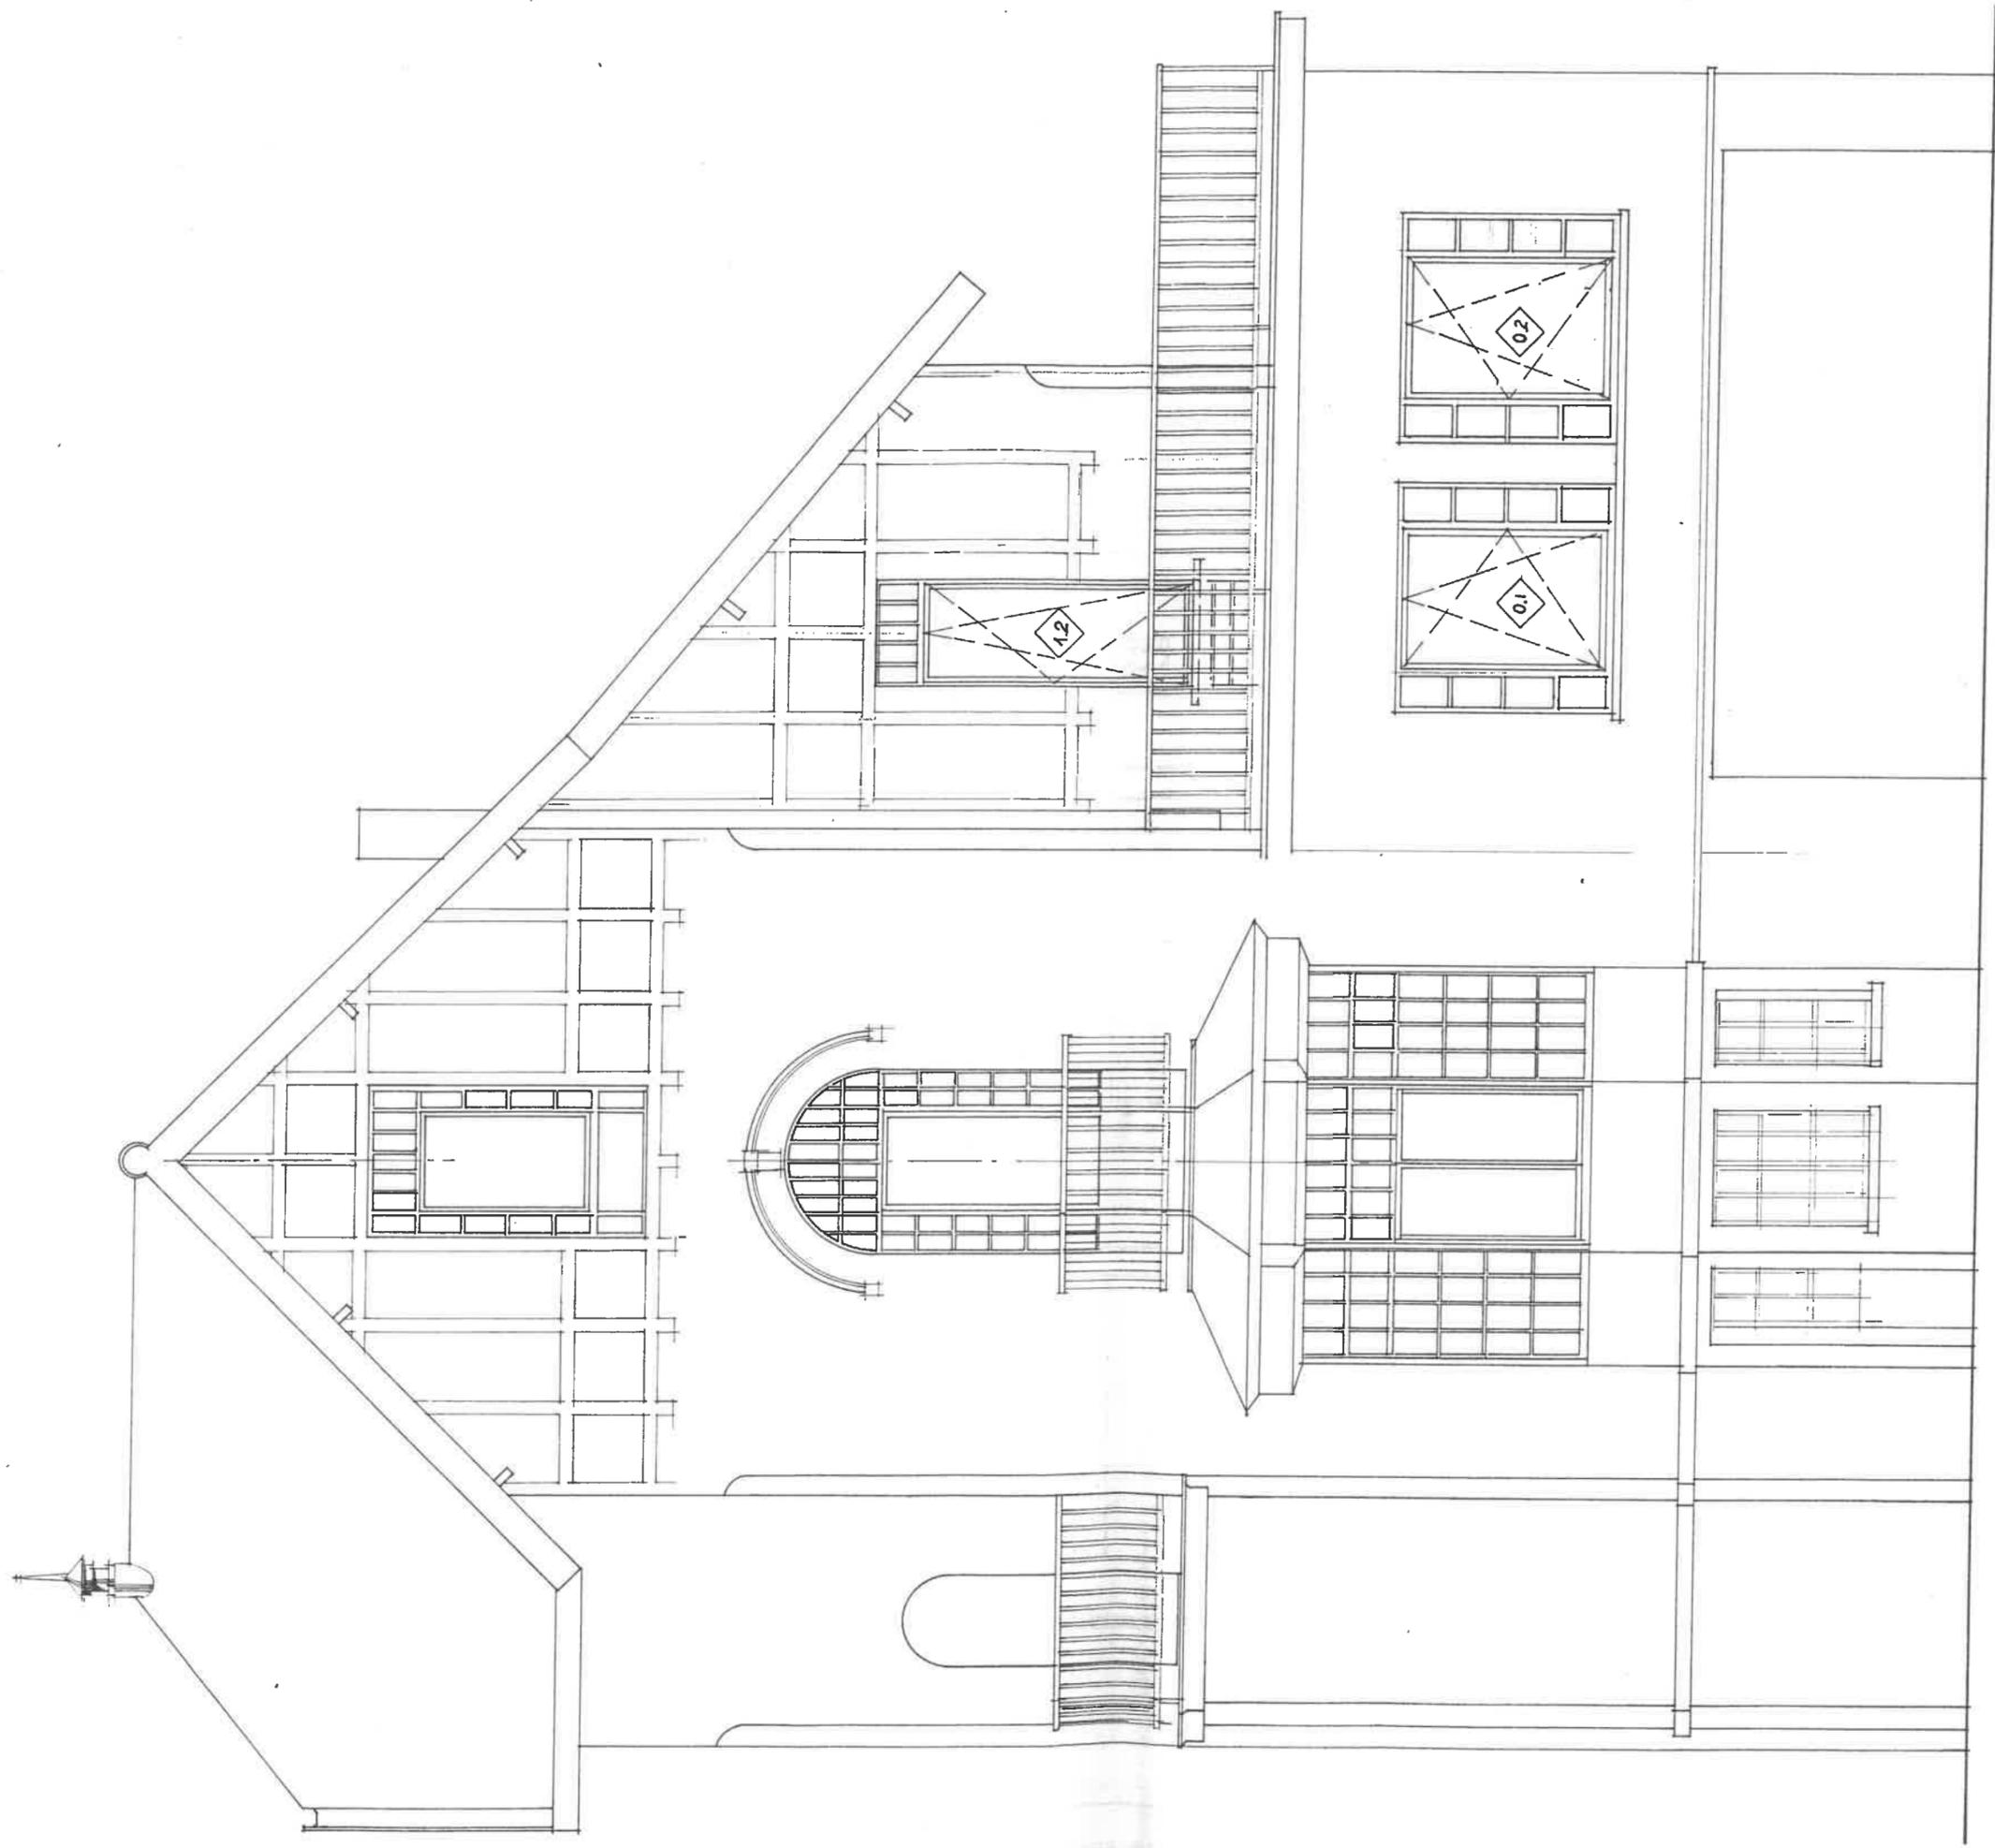



3166

10


façade principale

88,91

2%

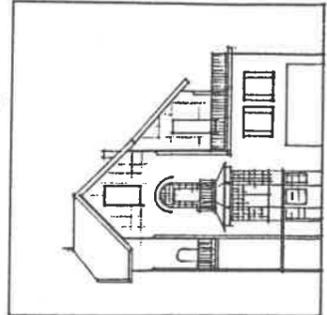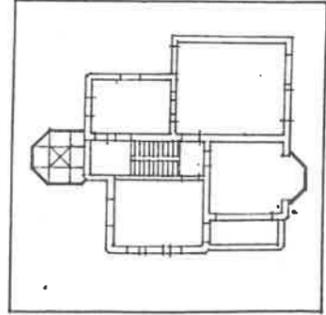


▲ RENOVATION 38 DREVE DES ETANGS A LINKBEEK
 maître de l'ouvrage: Mme Bottari, 2 bd. General Jacques Bruxelles
 architectes: P. Blondel; Ch. Renchon. 29 rue de l'Autonomie 1070 Bruxelles

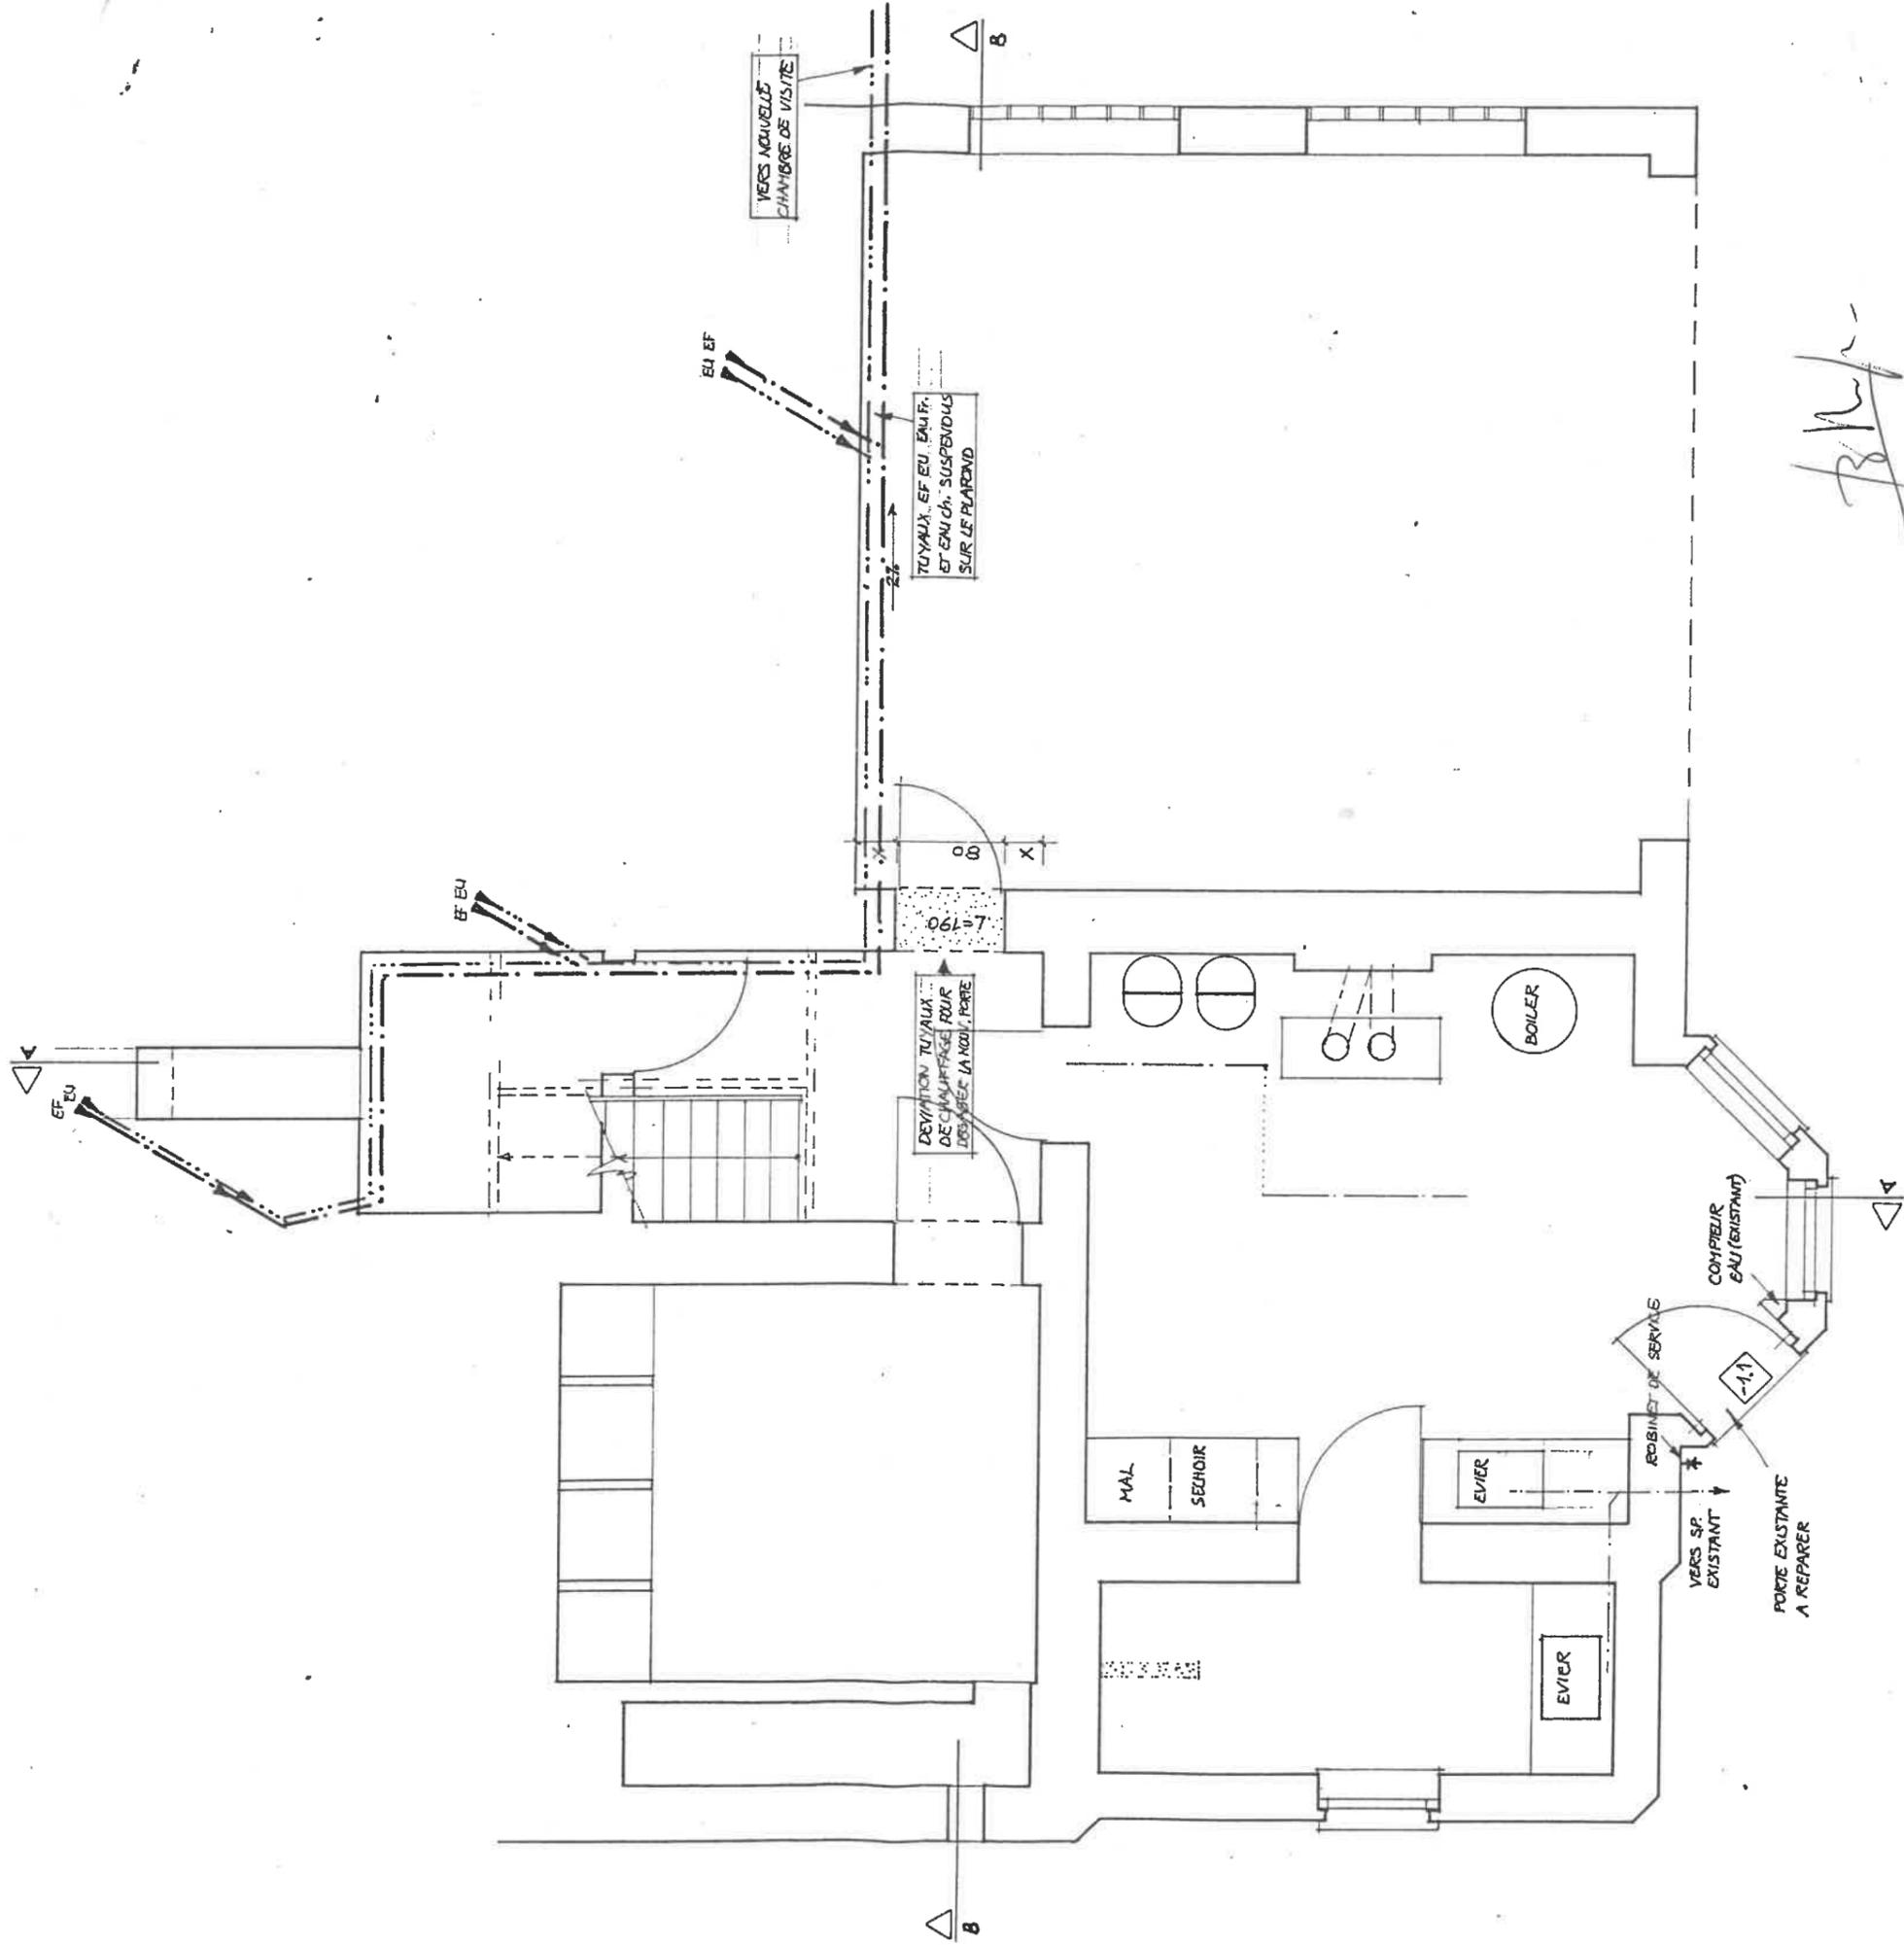


1 **Plan du sous-sol**

8.8.91

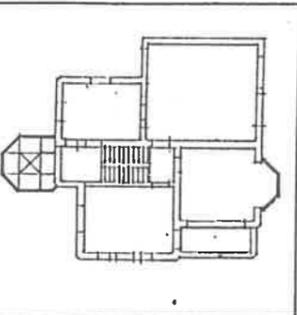

2%

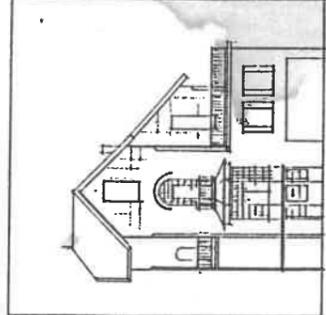

► **RENOVATION 38 DREVE DES ETANGS A LINKBEEK**
 maître de l'ouvrage: Mme Bottari, 2 bd.General Jacques Bruxelles
 architectes: P. Blondel; Ch. Renchon. 29 rue de l'Autonomie 1070 Bruxelles