


SCHÉMA ÉLECTRIQUE UNIFILAIRE

Avenue des Oiseaux, 2/11
4000 Liège

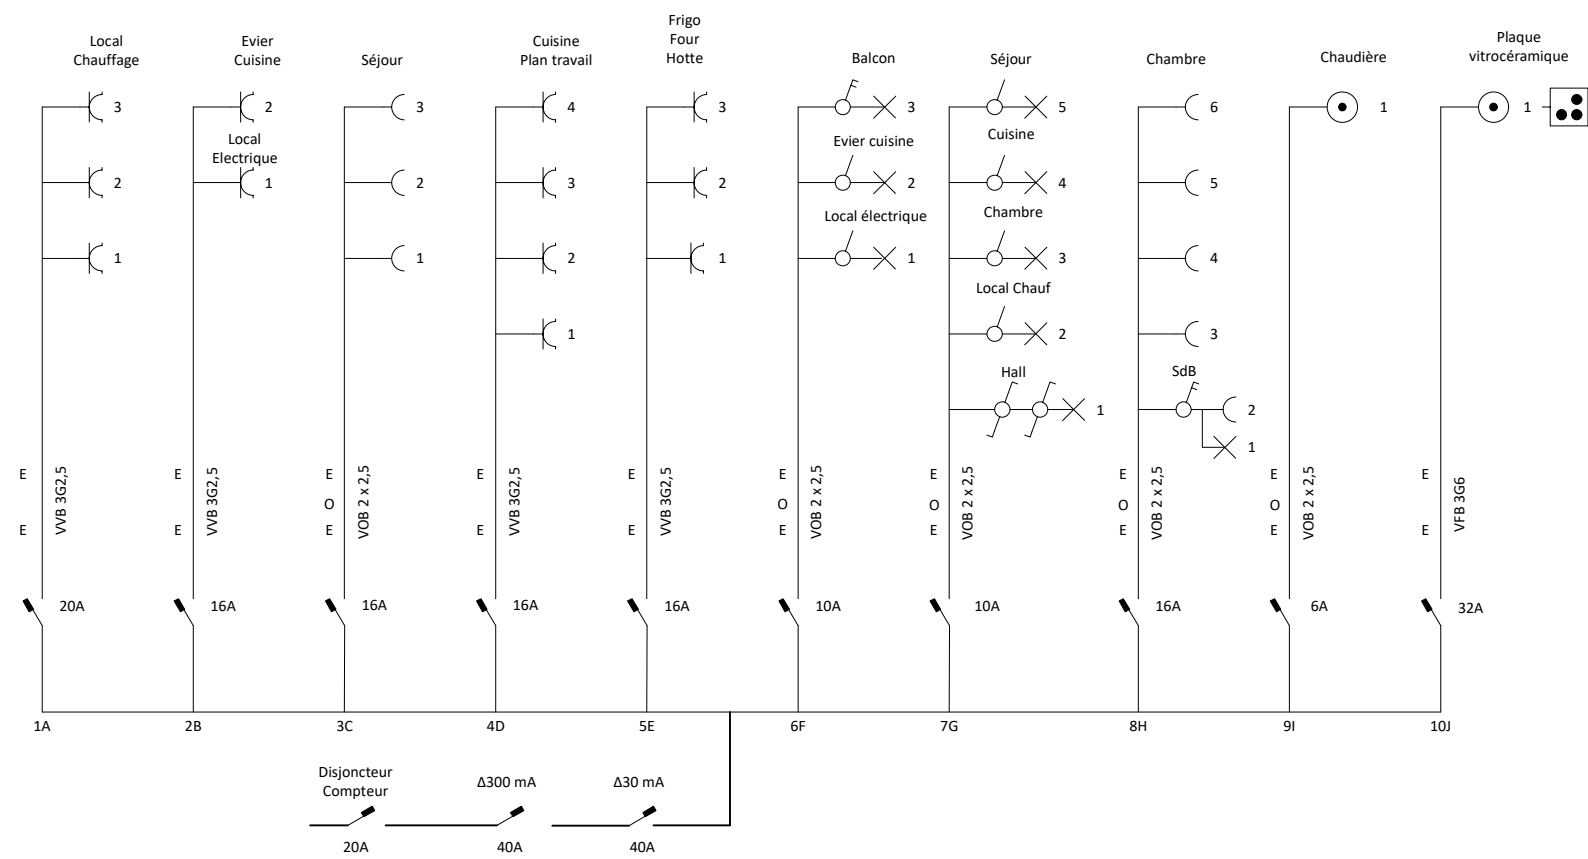

Réalisé par
HORRION Jean-Pierre