



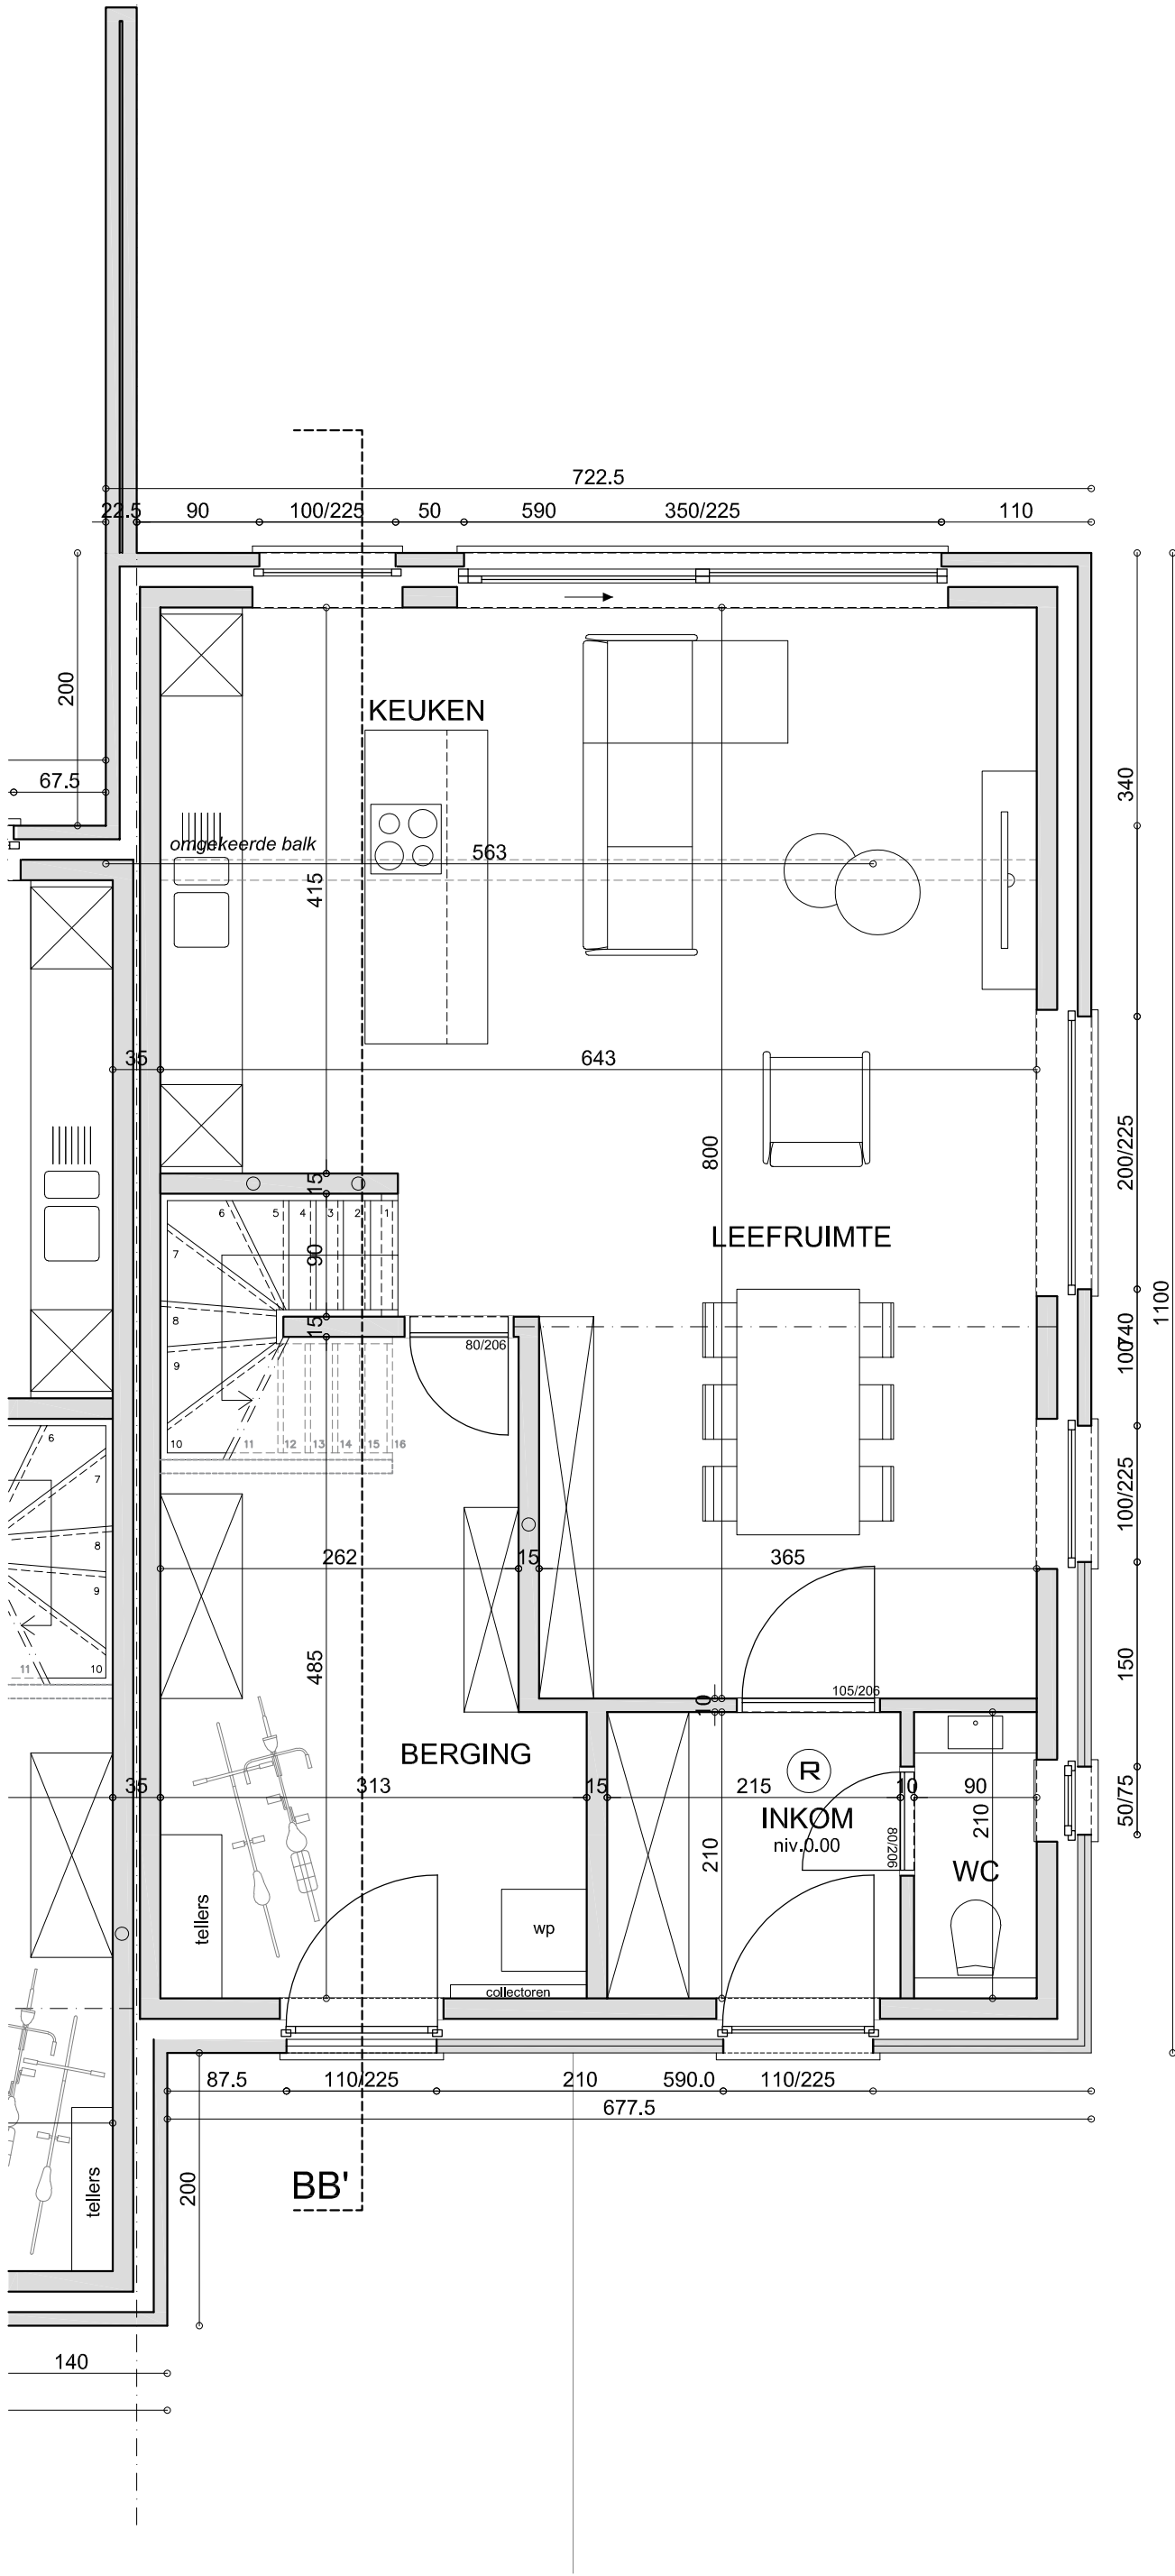

NIVEAU 0
WONING 2

project: **bouwen koppelwoning lot 1 & 2**
bouwplaats: **Veldekens 19**
Maldegem
datum: 13/11/2024


bouwheer: Projectbouw Borgonjon
schaal: 1/50

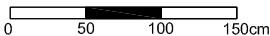

BA

dossier: D.24.1462
door: ed/hp
Architectenkantoor Dedalus bvba | Molenstraat 160a 9900 Eeklo | 09/218 91 70 | architectenkantoor@dedalus.be
© dit ontwerp is eigendom van de architect en mag niet zonder zijn uitdrukkelijke toestemming gebruikt worden.



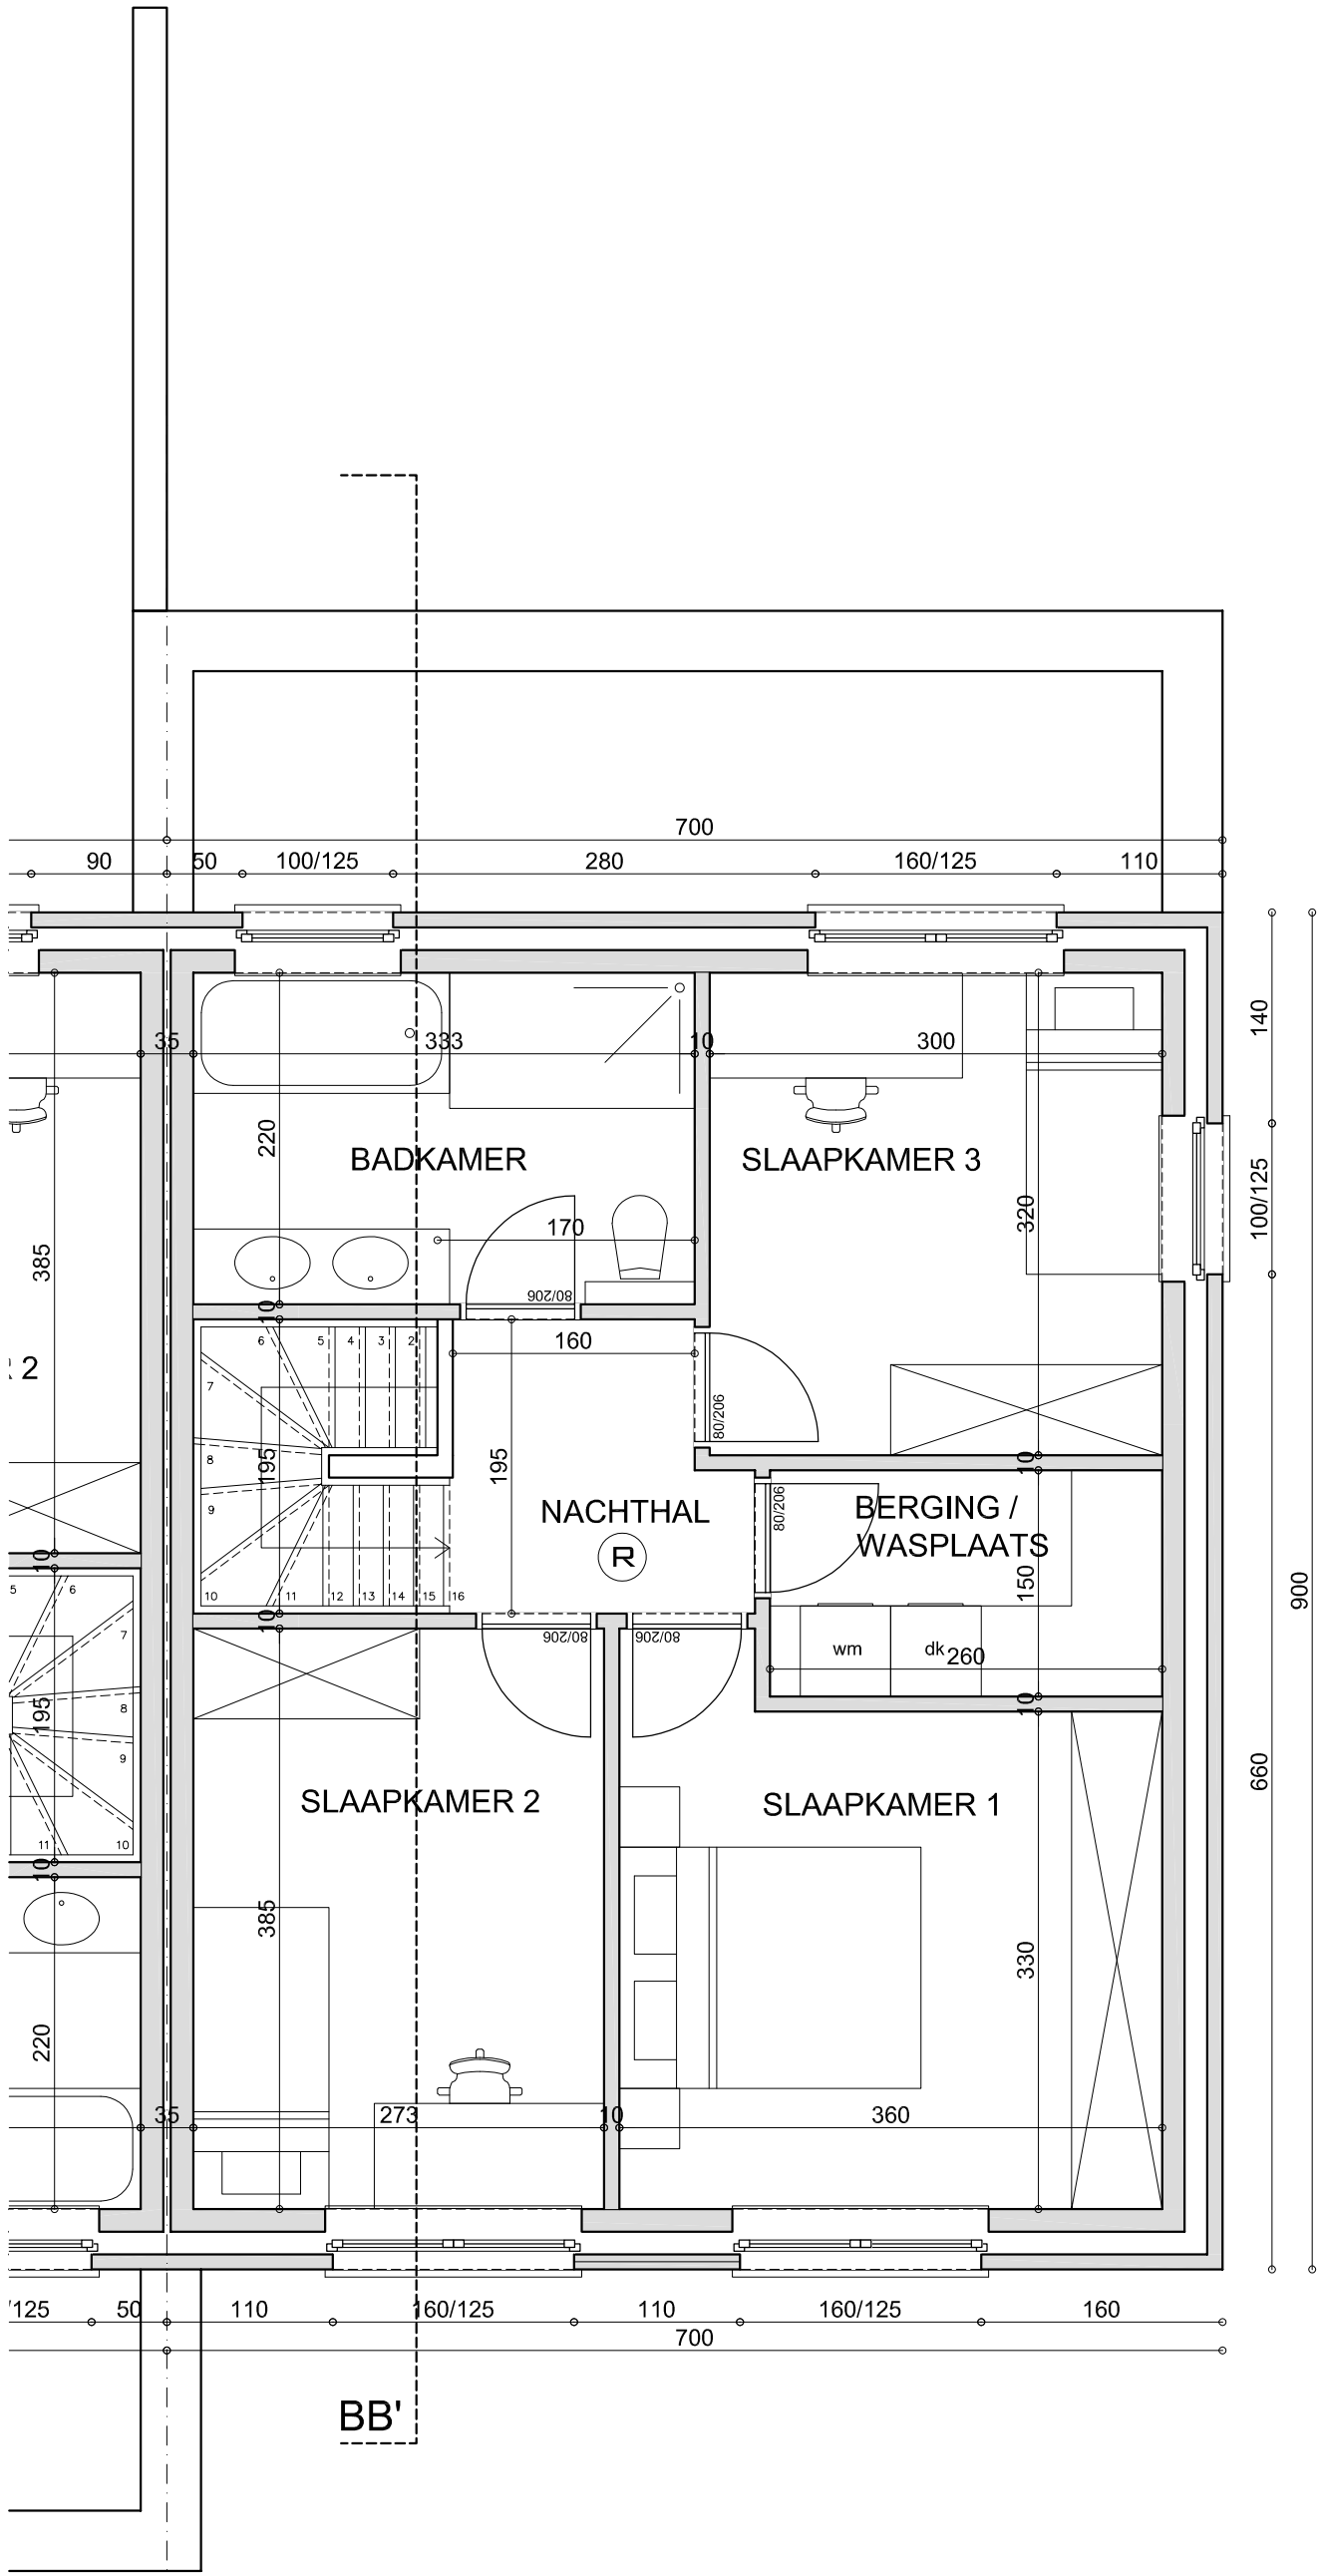


NIVEAU +1

WONING 2

project: **bouwen koppelwoning lot 1 & 2**
bouwplaats: **Veldekens 19**
datum: **13/11/2024**

bouwheer: **Projectbouw Borgonjon**
schaal: **1/50**

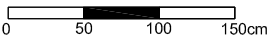

BA

dossier: **D.24.1462**
door: **ed/hp**
Architectenkantoor Dedalus bvba | Molenstraat 160a 9900 Eeklo | 09/218 91 70 | architectenkantoor@dedalus.be
© dit ontwerp is eigendom van de architect en mag niet zonder zijn uitdrukkelijke toestemming gebruikt worden.

