


2 de verdieping

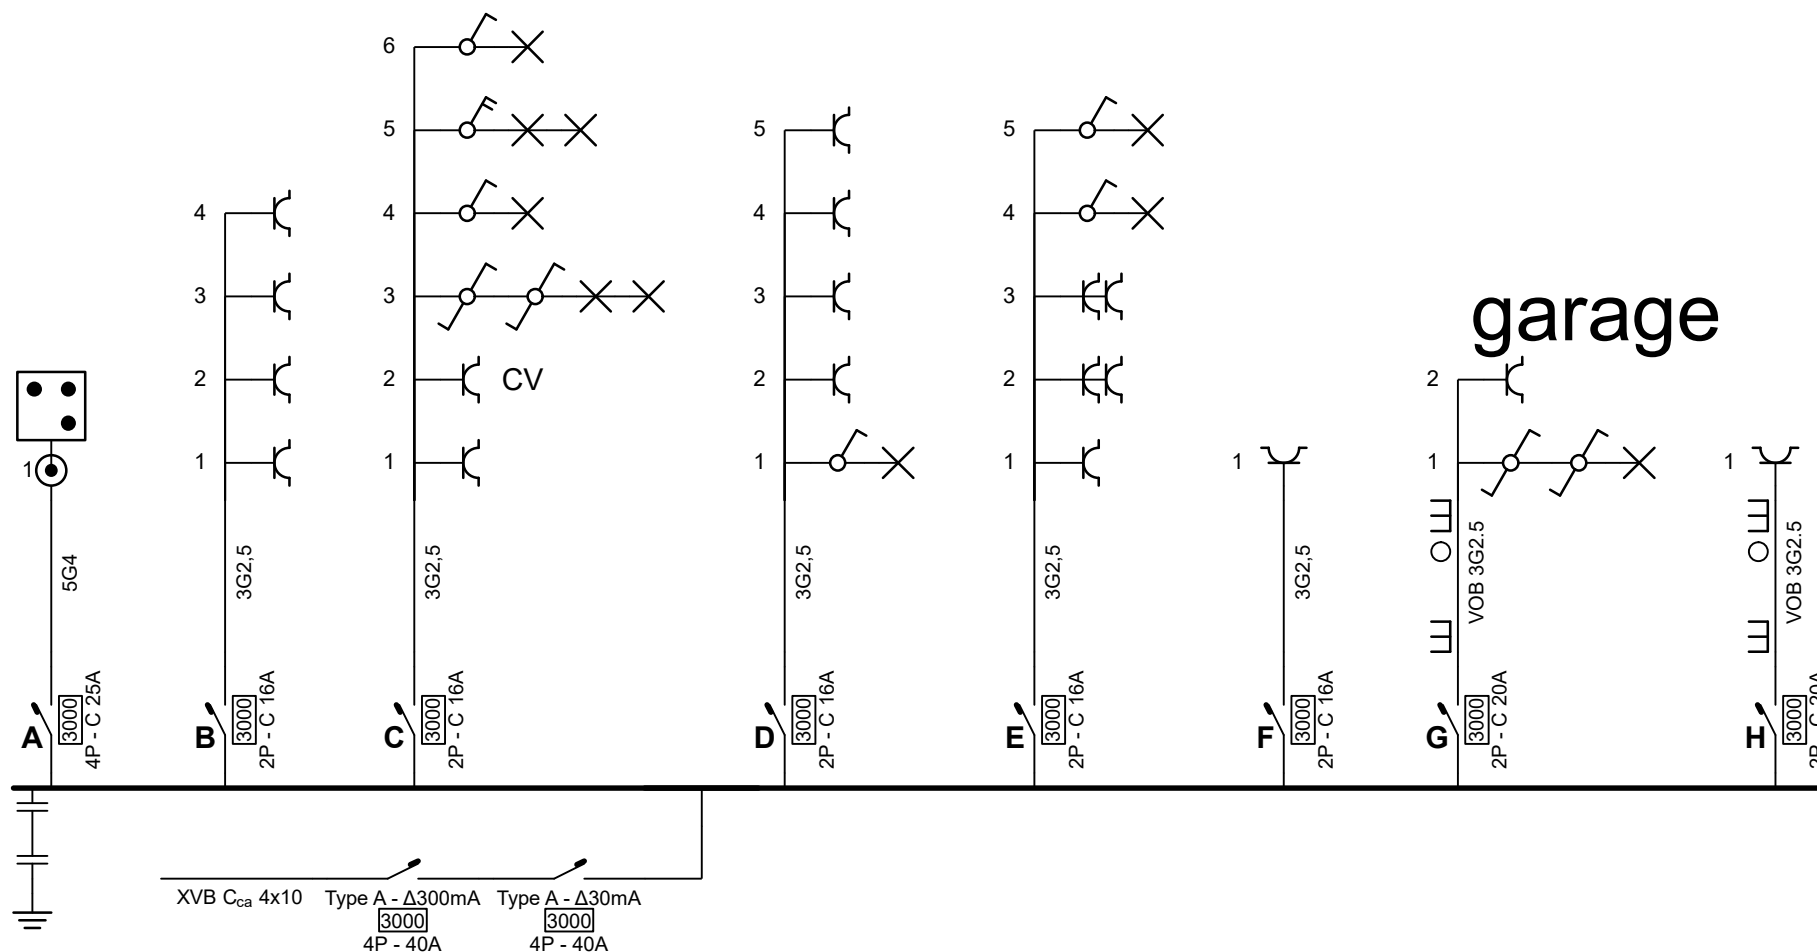

Plaats van de elektrische installatie


Fierens
 Rozentuin 10
 2640 Mortsel

EAN 541448820046886710

Installateur

EGS
 Hermelijnpad 6
 2200 Herentals
 GSM: 0496 57 78 55
 e-mail: gert.sellekaerts@telenet.be
 0721 786 205

2e Verdieping

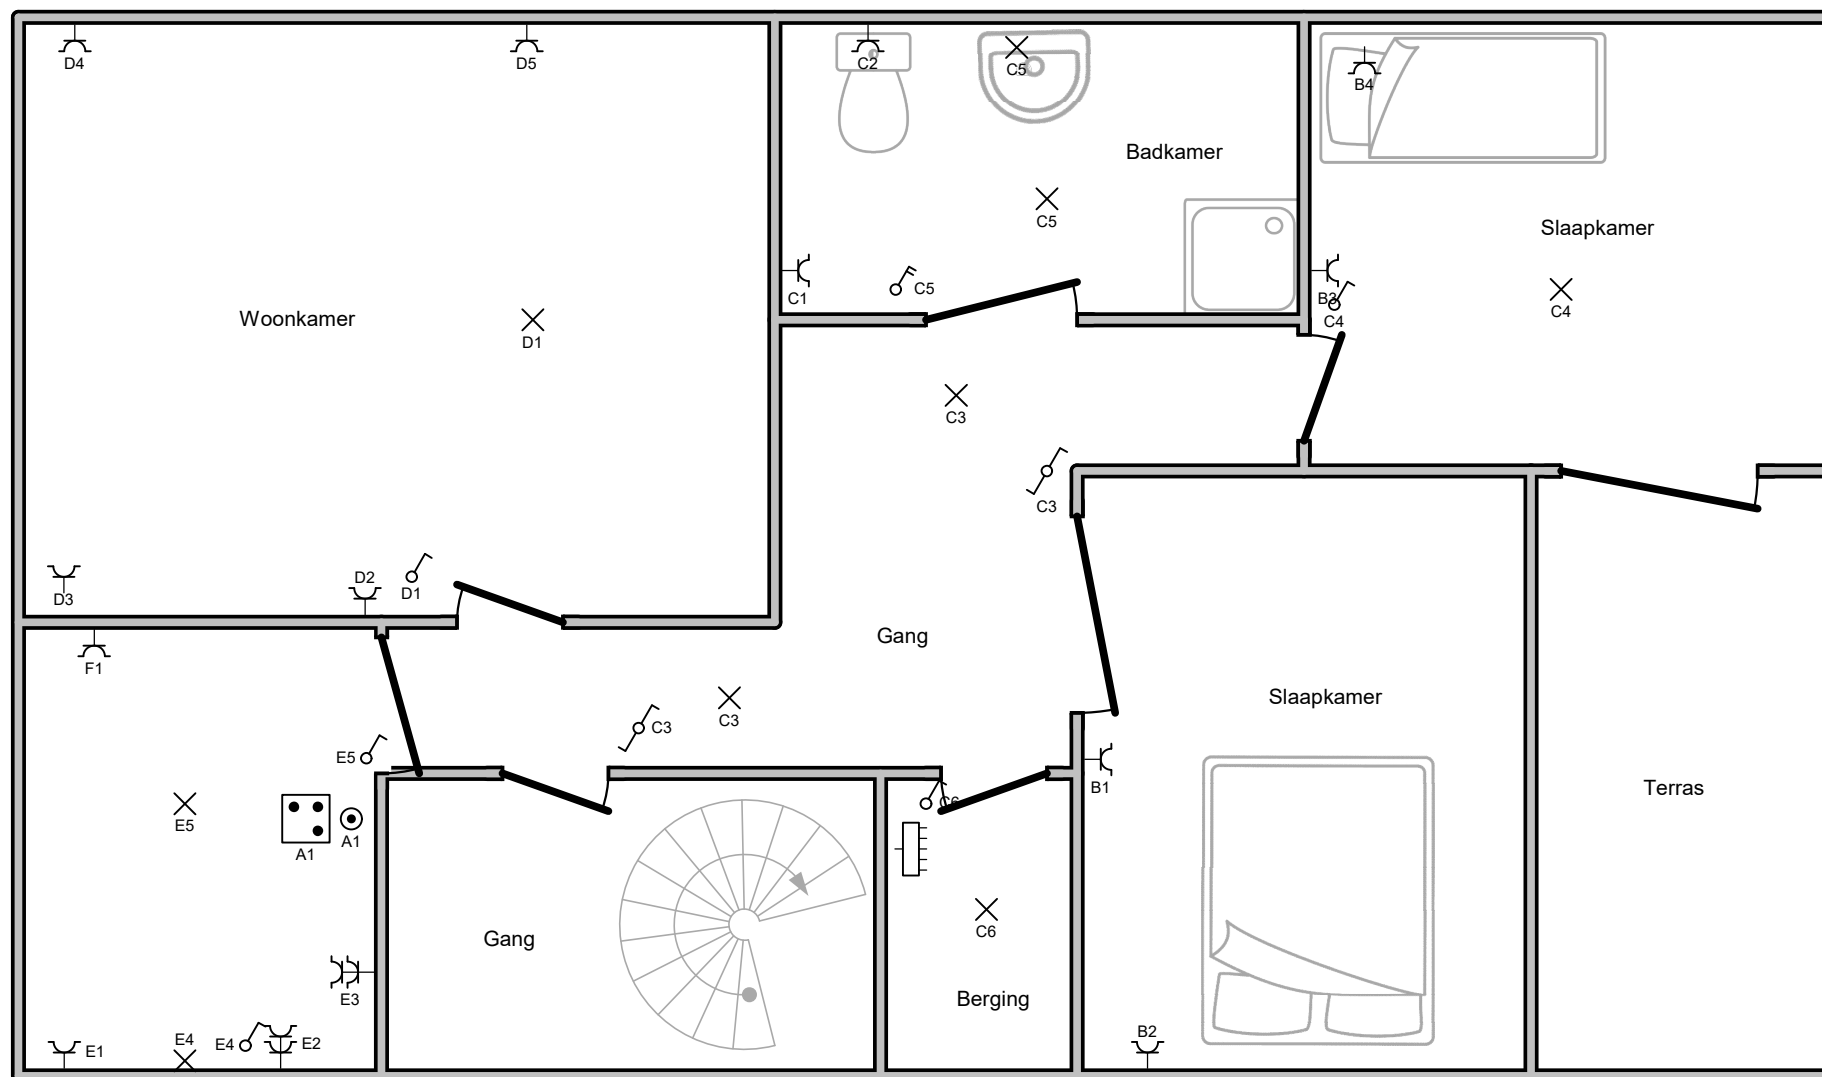


Plaats van de elektrische installatie

Fierens
 Rozentuin 10
 2640 Mortsel

EAN 541448820046886710

Installateur

EGS
 Hermelijnpad 6
 2200 Herentals
 GSM: 0496 57 78 55
 e-mail: gert.sellekaerts@telenet.be
 0721 786 205

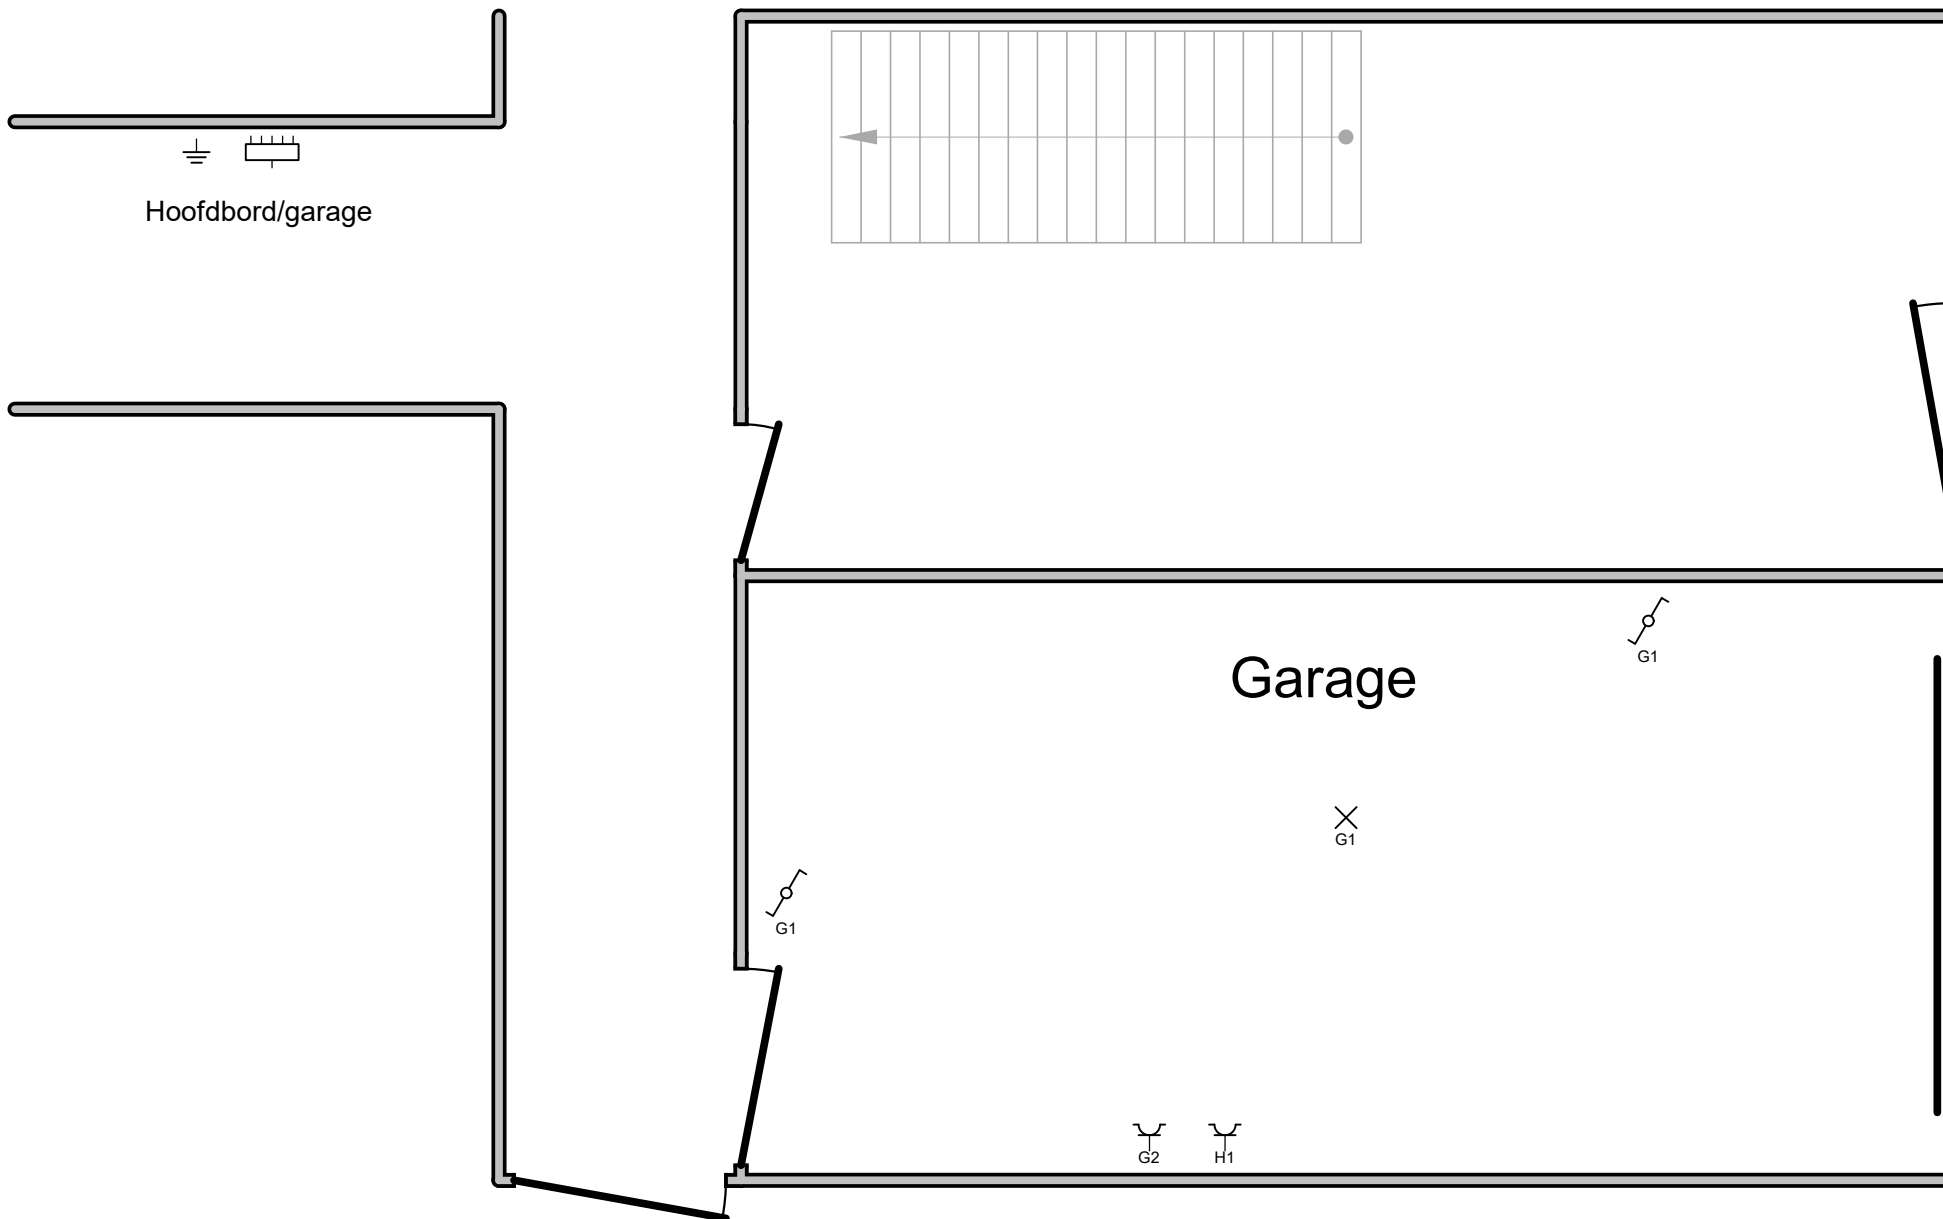

Michiels Erwin
erwin.michiels@ocb.be
0496/29/01.00

[Handwritten signature]

Plaats van de elektrische installatie

Fierens
Rozentuin 10
2640 Mortsel

EAN 541448820046886710

Installateur

EGS
Hermelijnpad 6
2200 Herentals
GSM: 0496 57 78 55
e-mail: gert.sellekaerts@telenet.be
0721 786 205



p. 3/3 Situatieplan

3 x 400V + N ~ 50Hz

Schema's getekend door: EGS - BTW BE 0633.429.004