


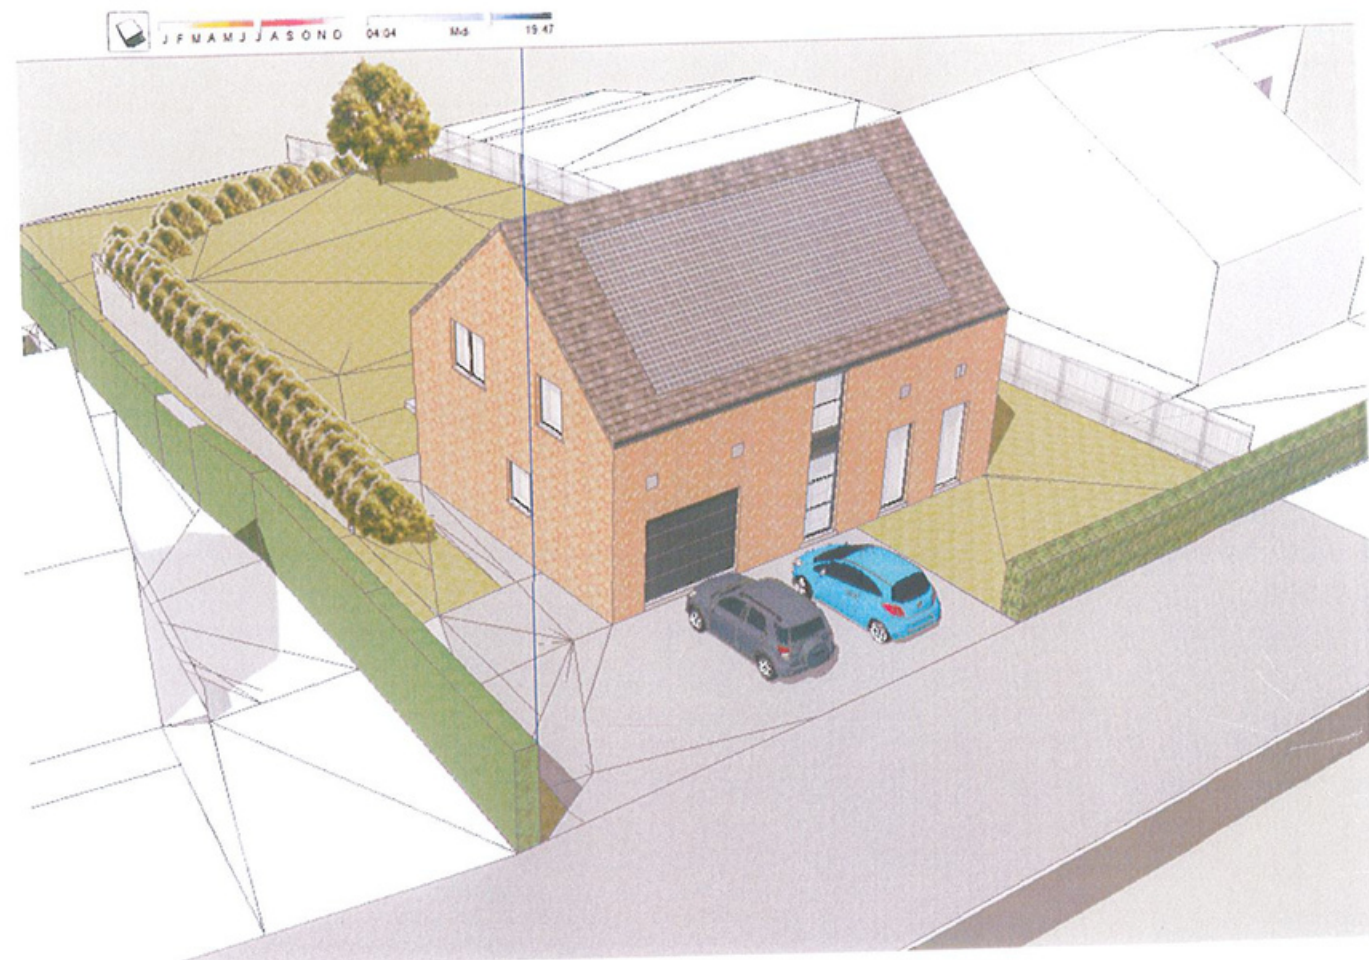
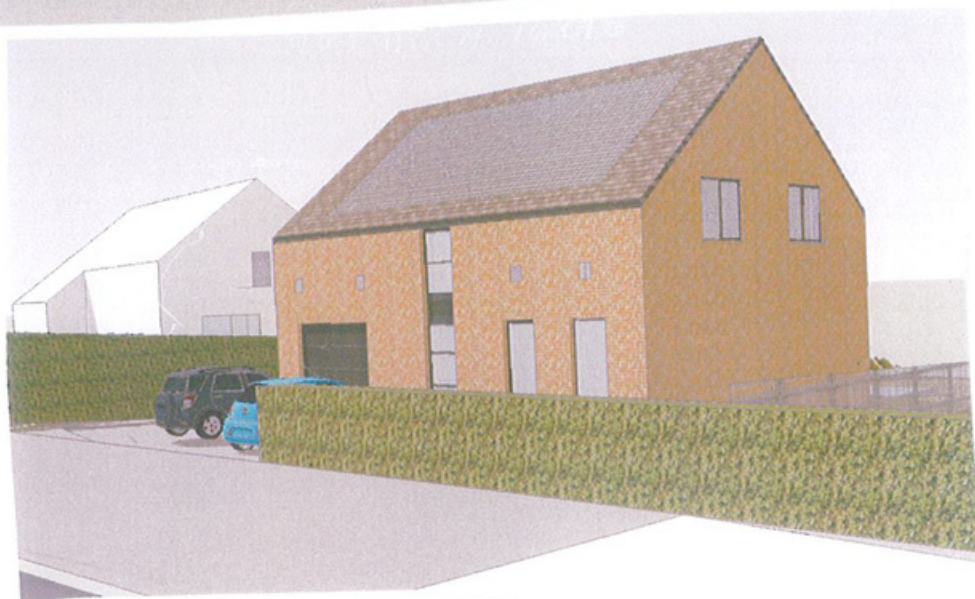
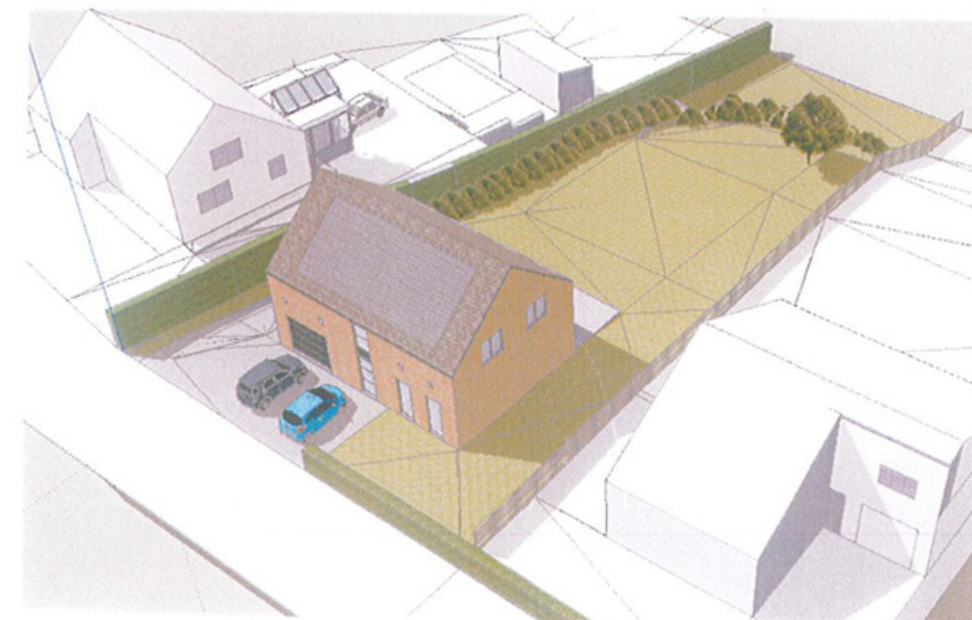
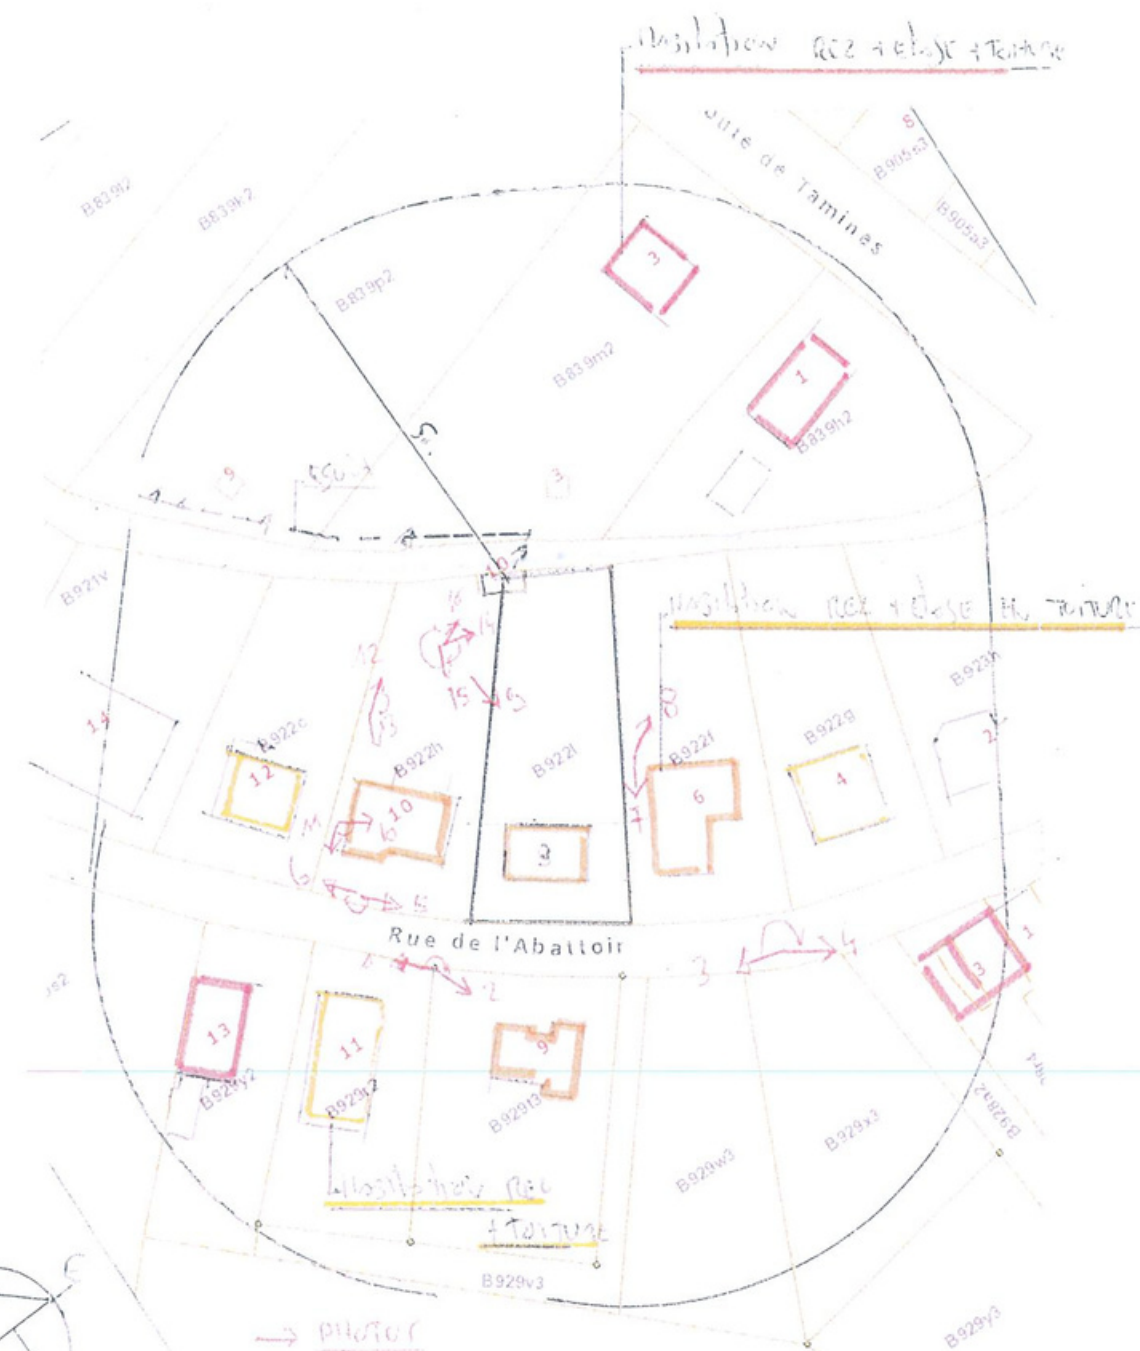


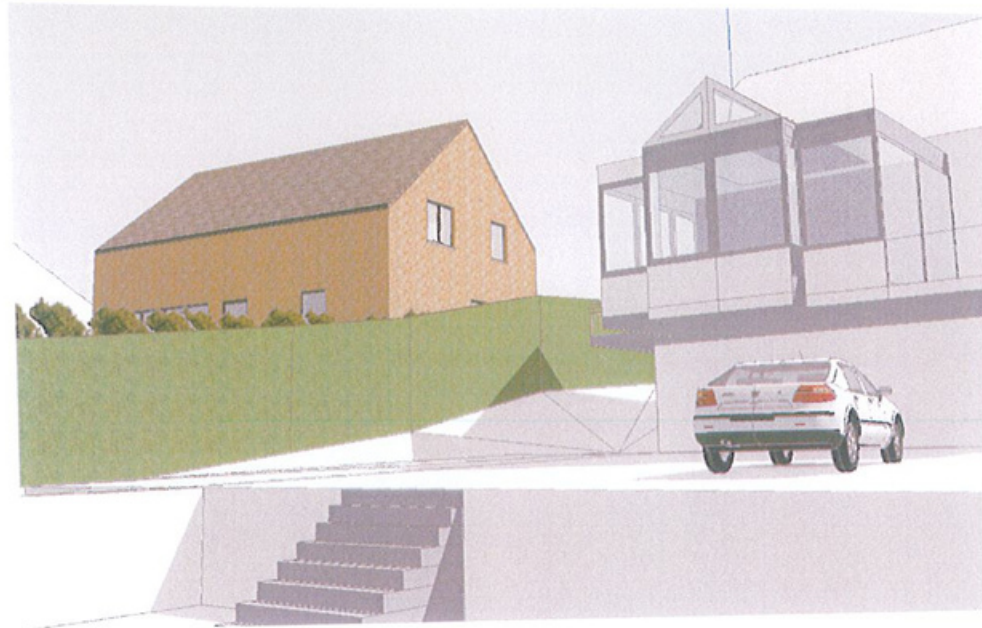

PROVINCE de NAMUR - COMMUNE de Fosses-la-Ville 1368 /23
 CONSTRUCTION D'UNE HABITATION (si besoin régularisation de remblais vieux de
 45 ans)
 Rue de l'Abattoir,8, 5070 Fosses-la-Ville
 Cadastre : 1e div., section B, n° 922 I









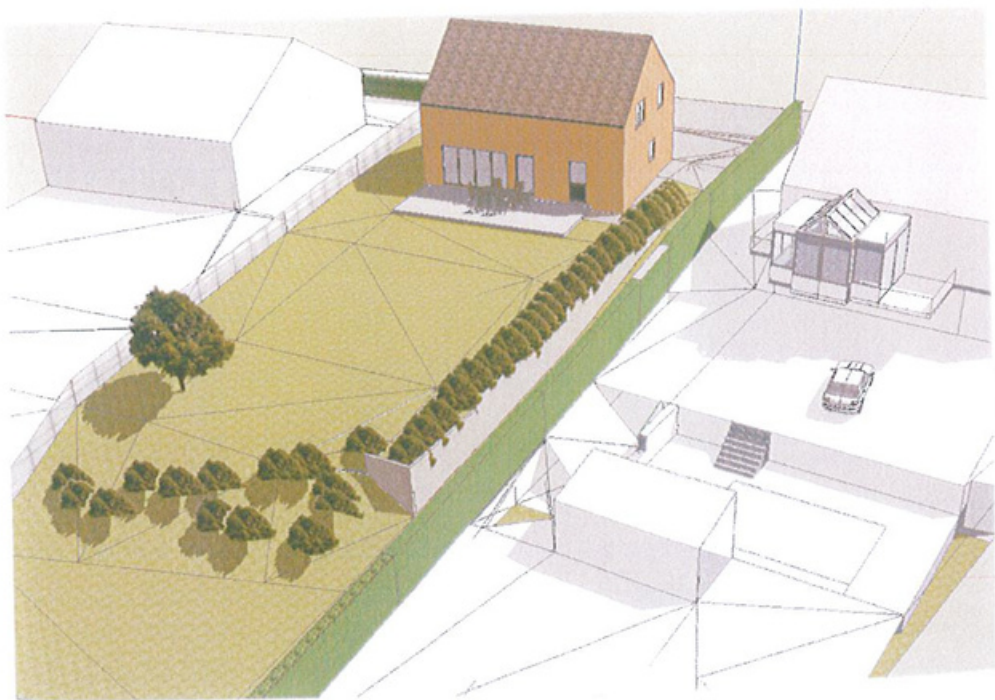


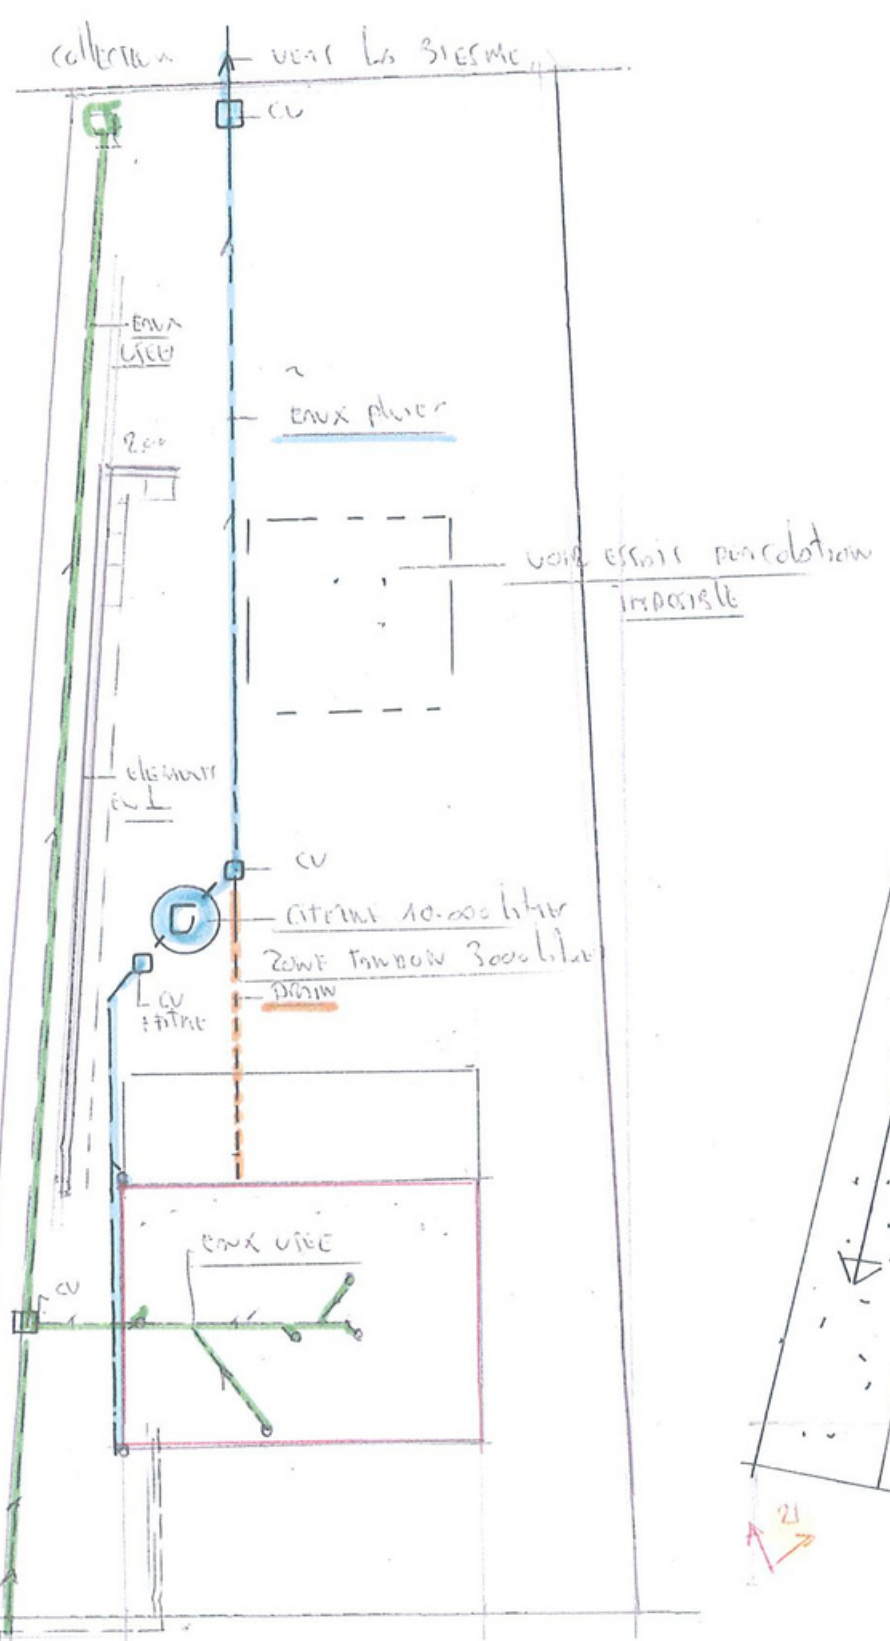


EG OUTAGE



IMPLANTATION 1/250

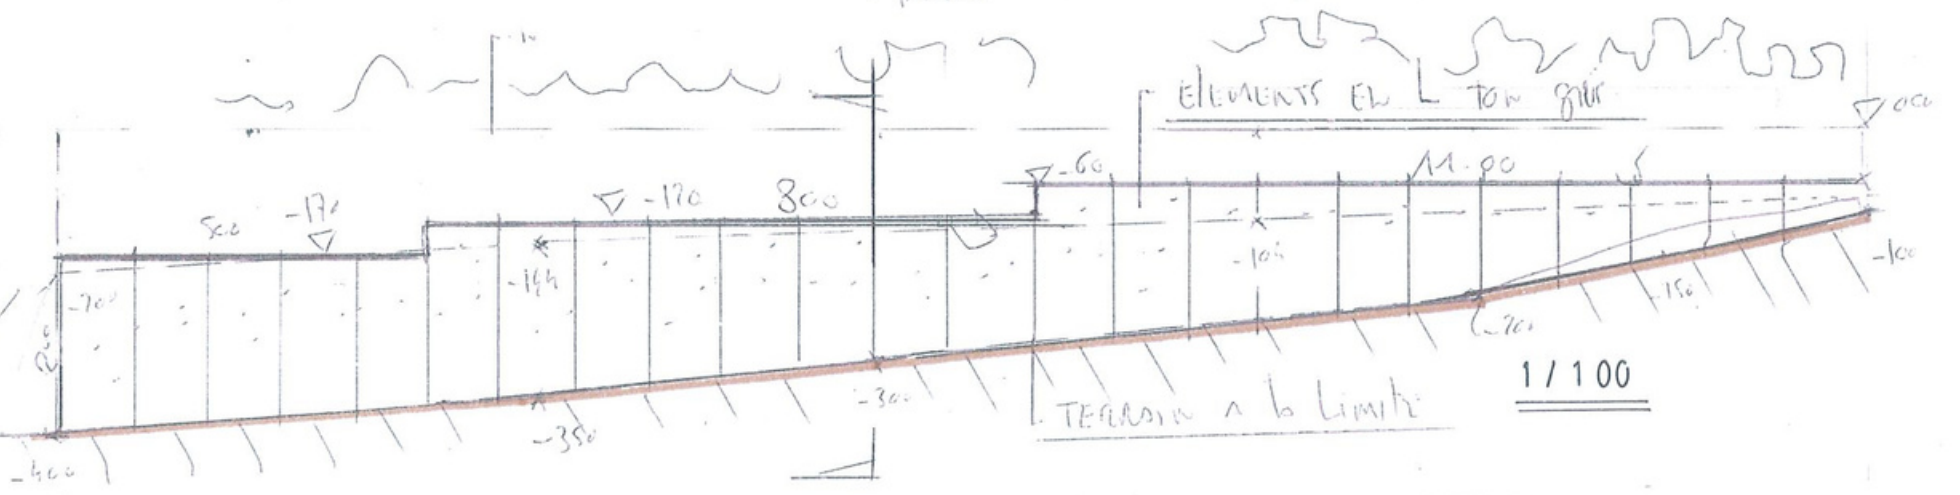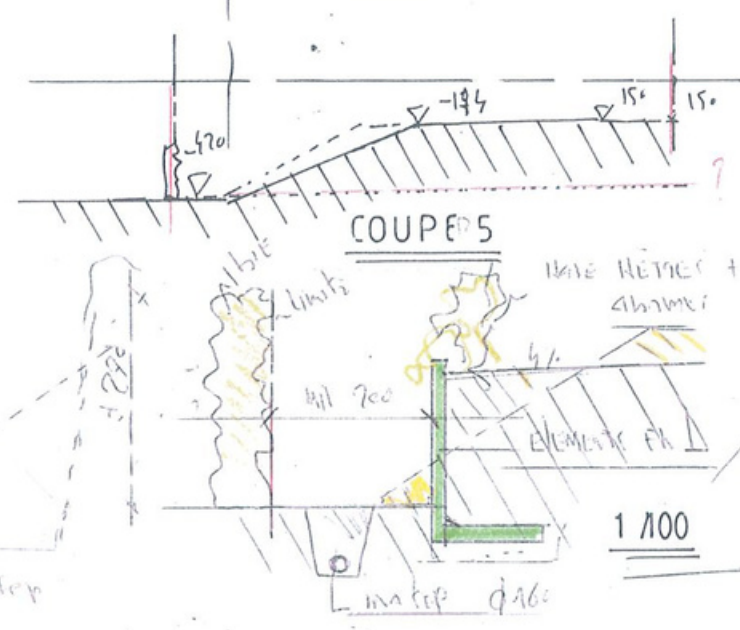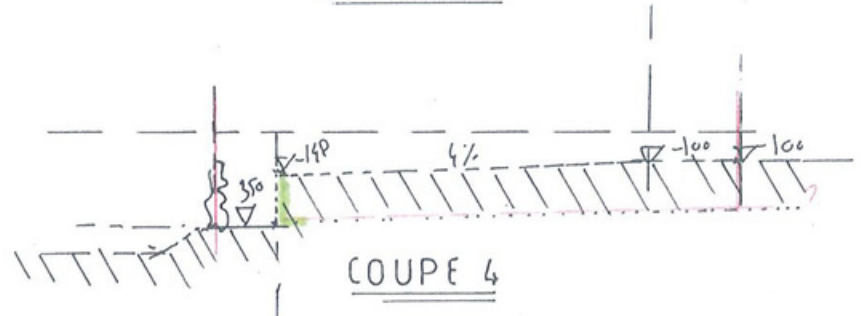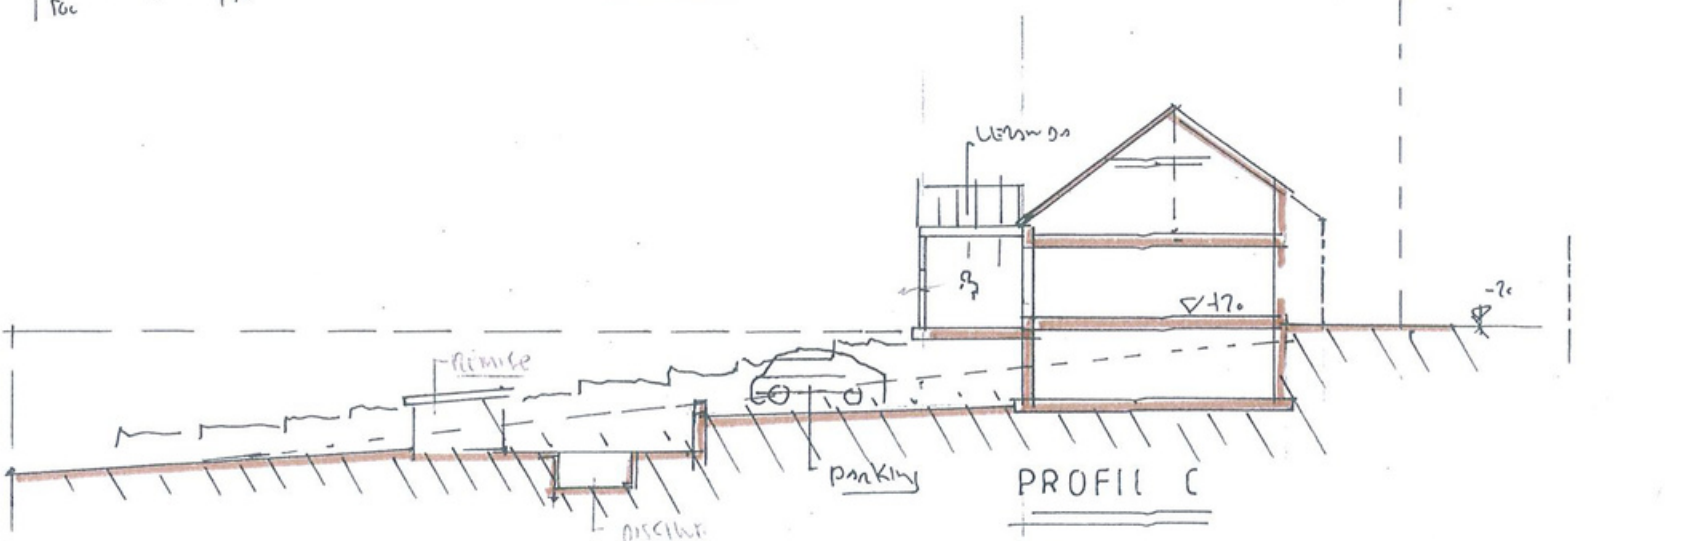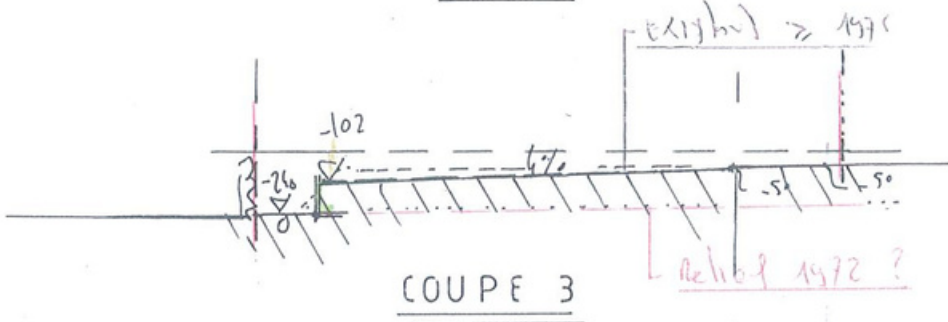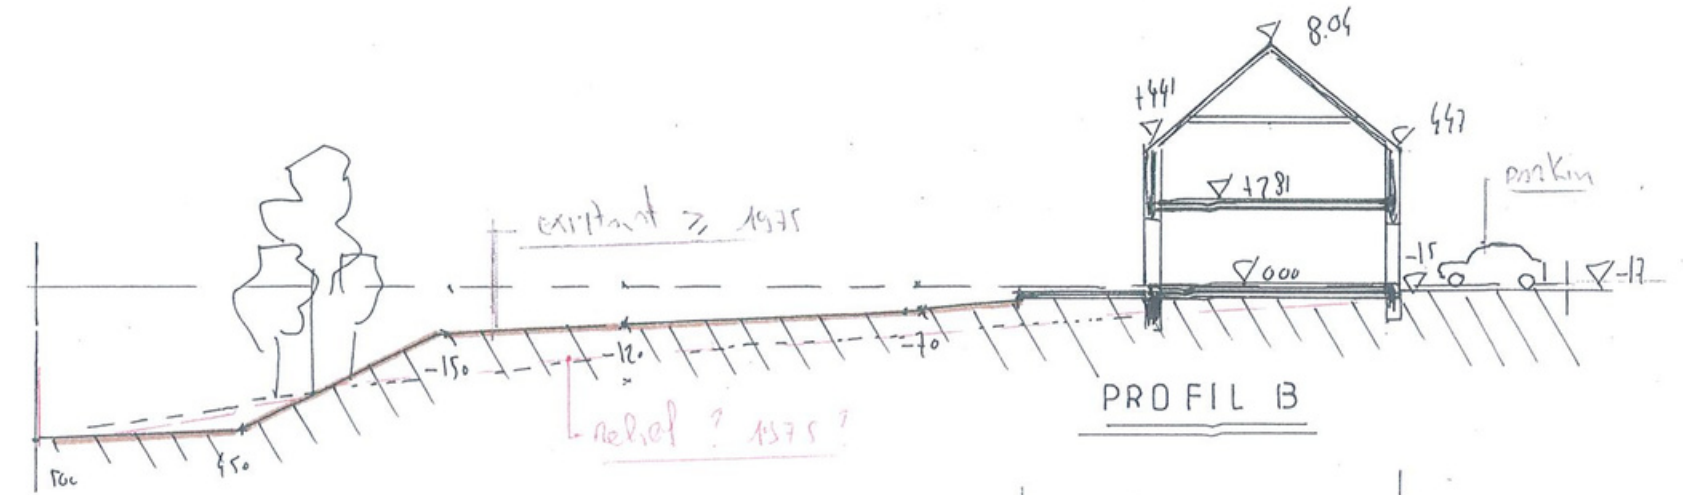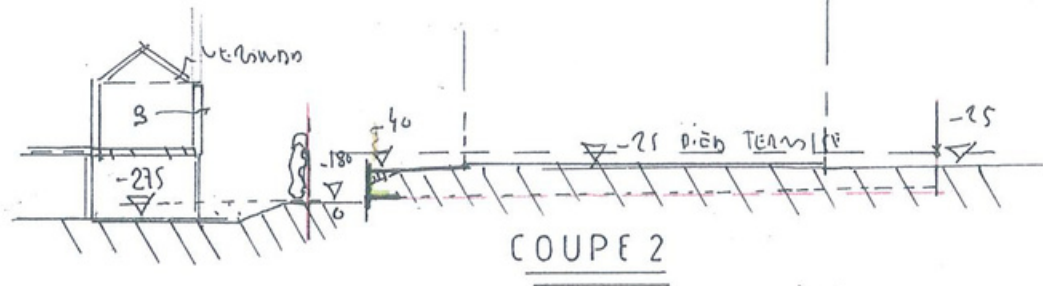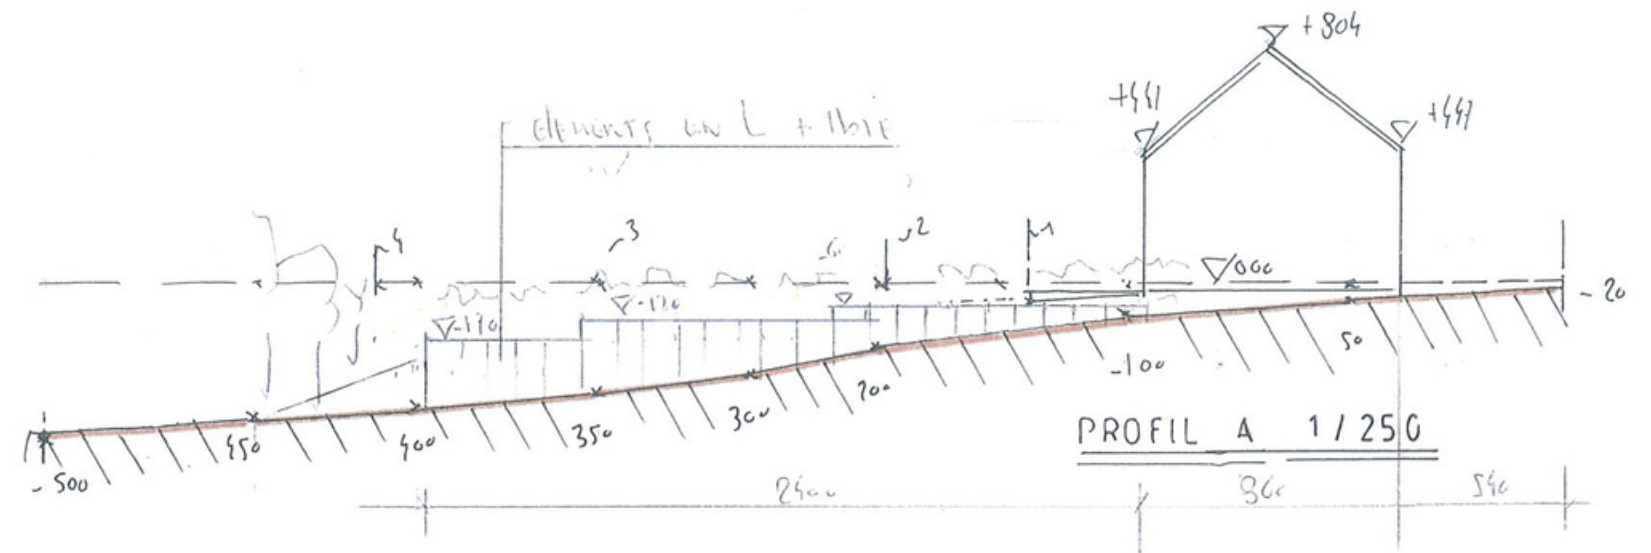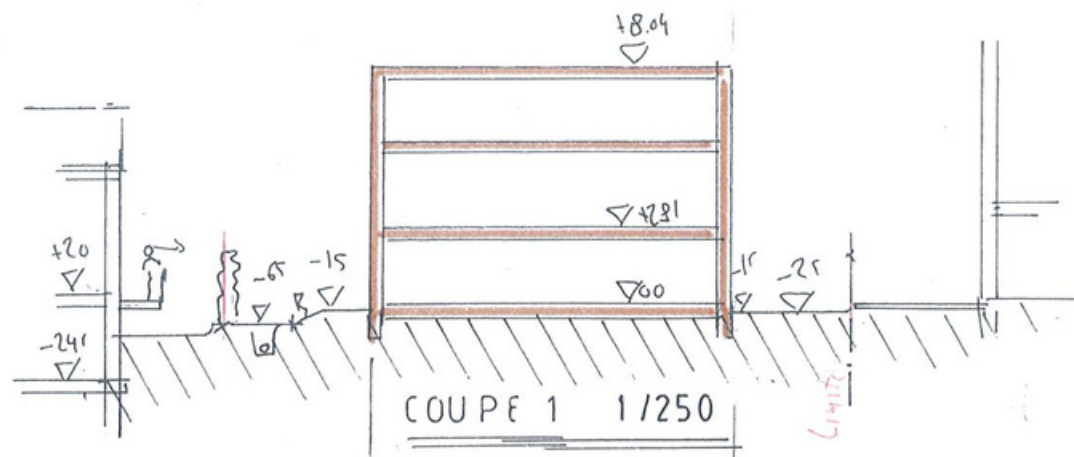


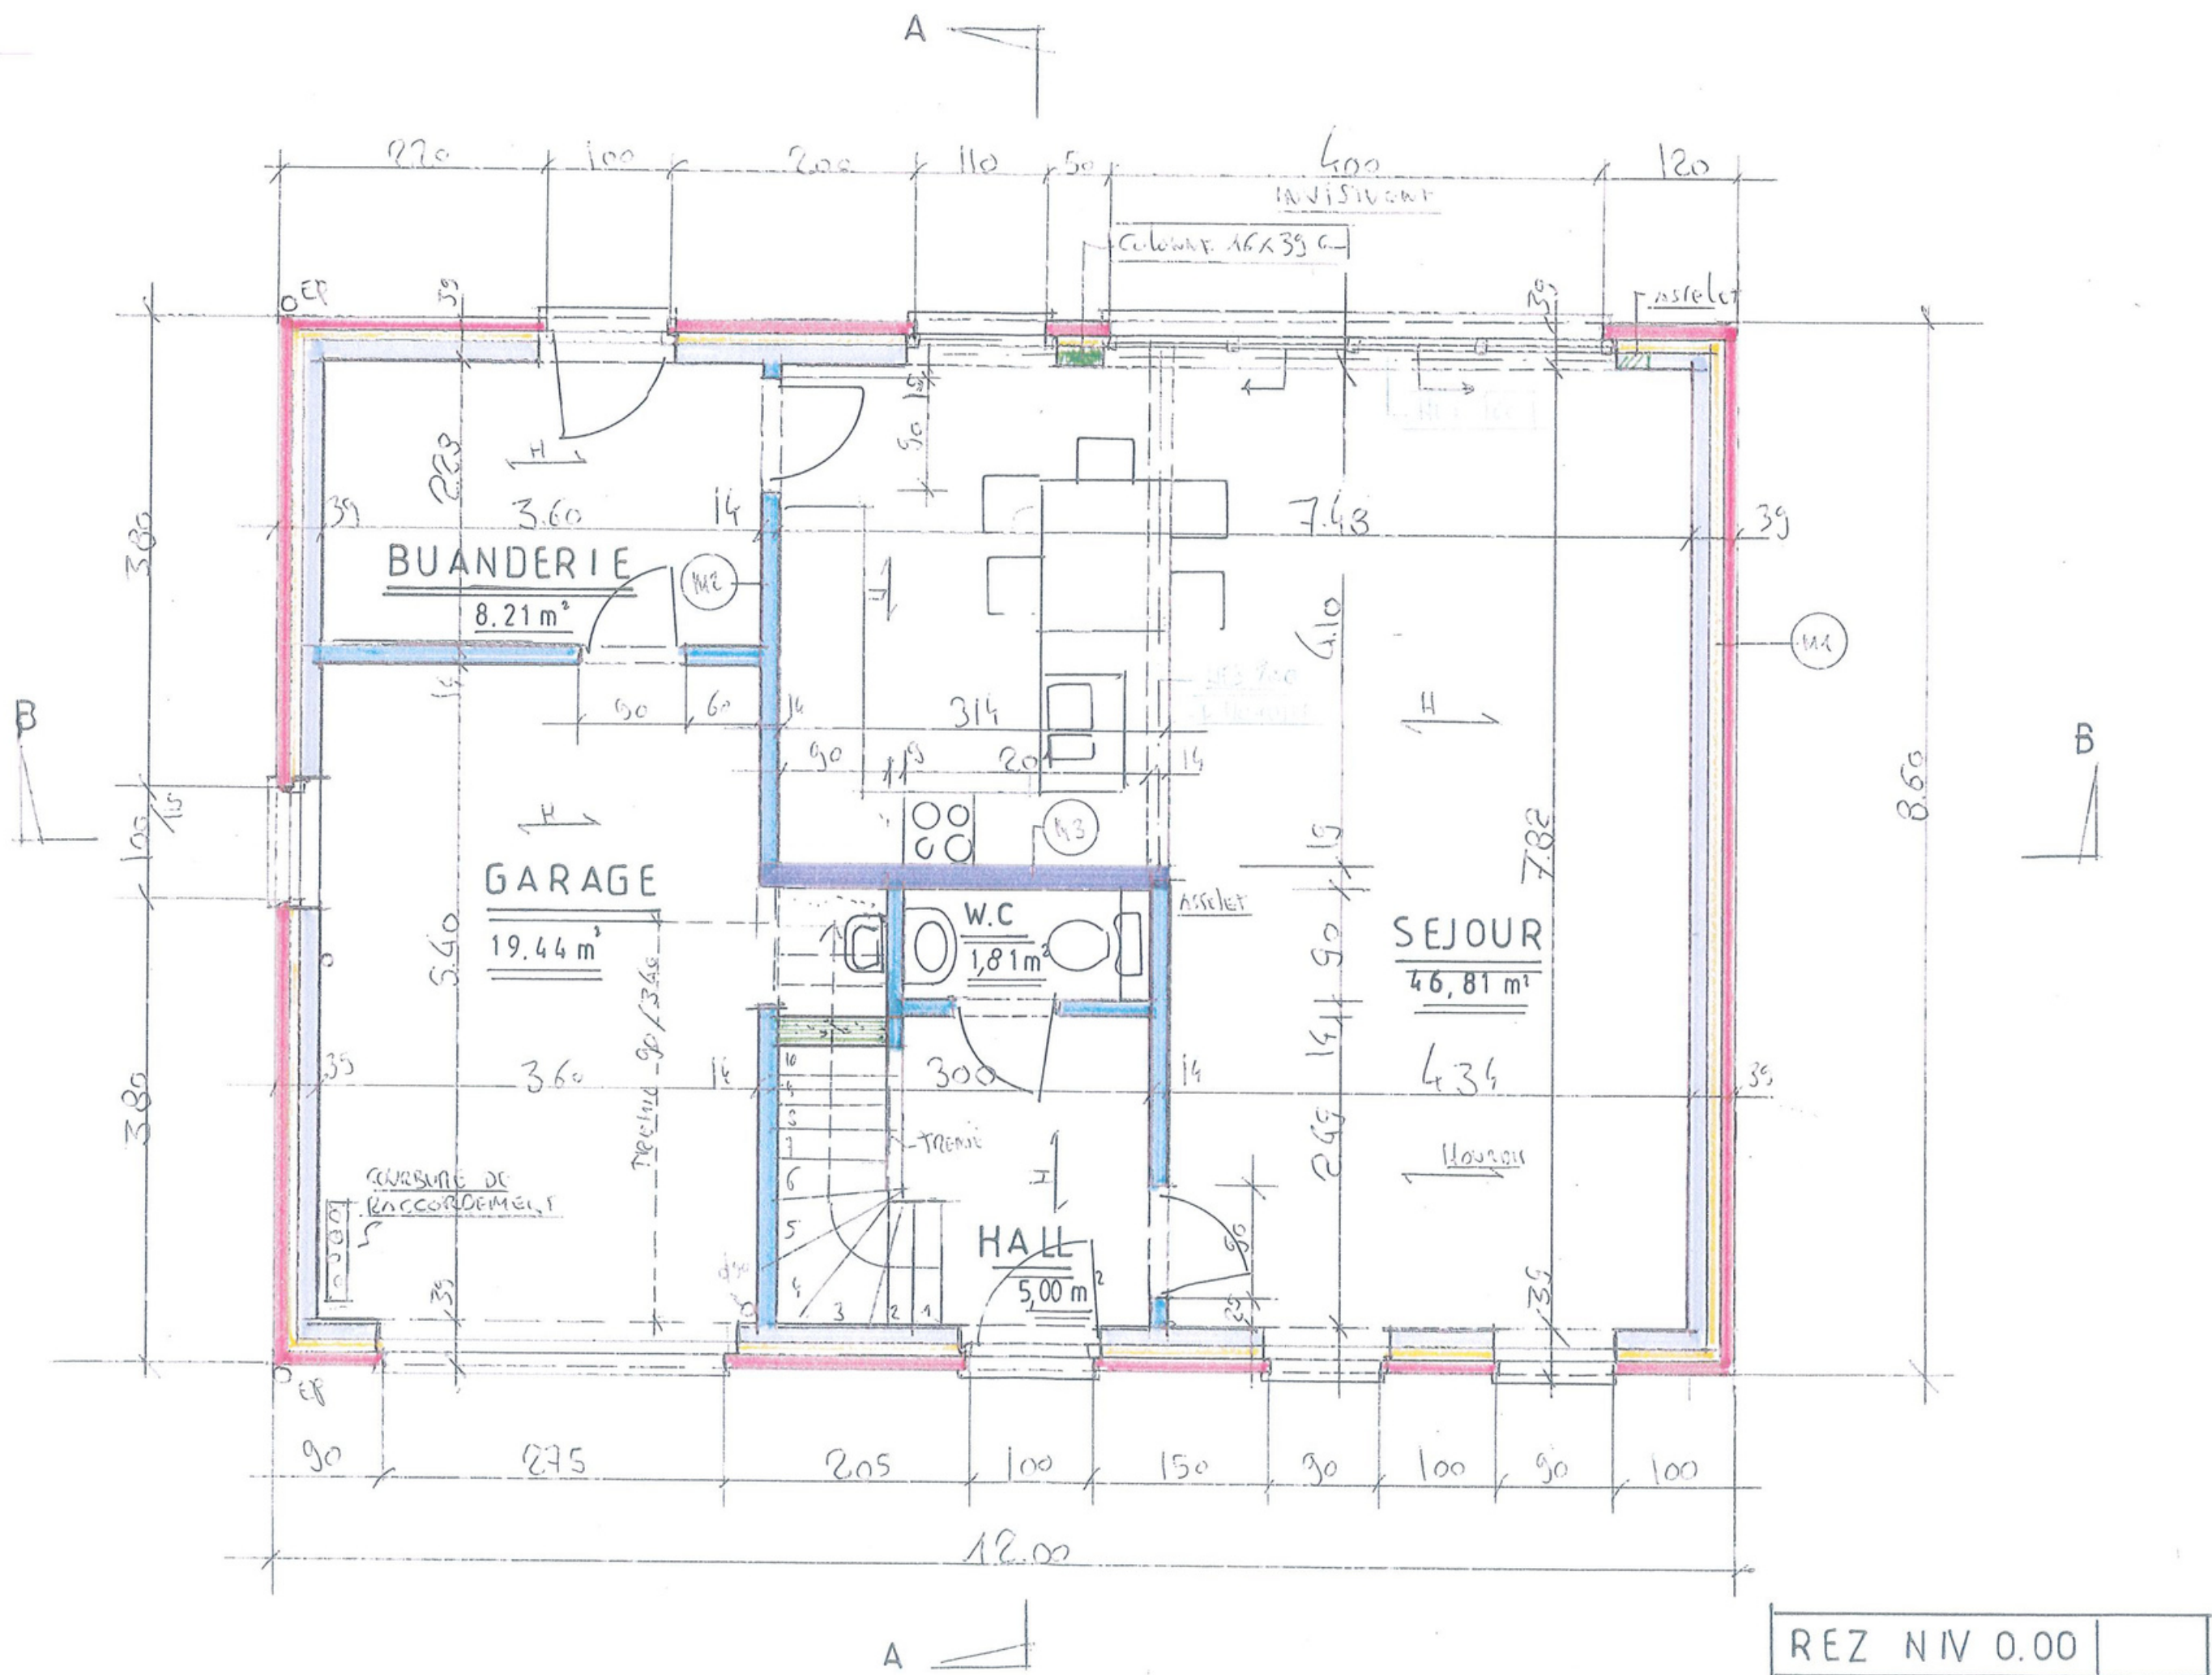


REZ NIV 0.00




1200

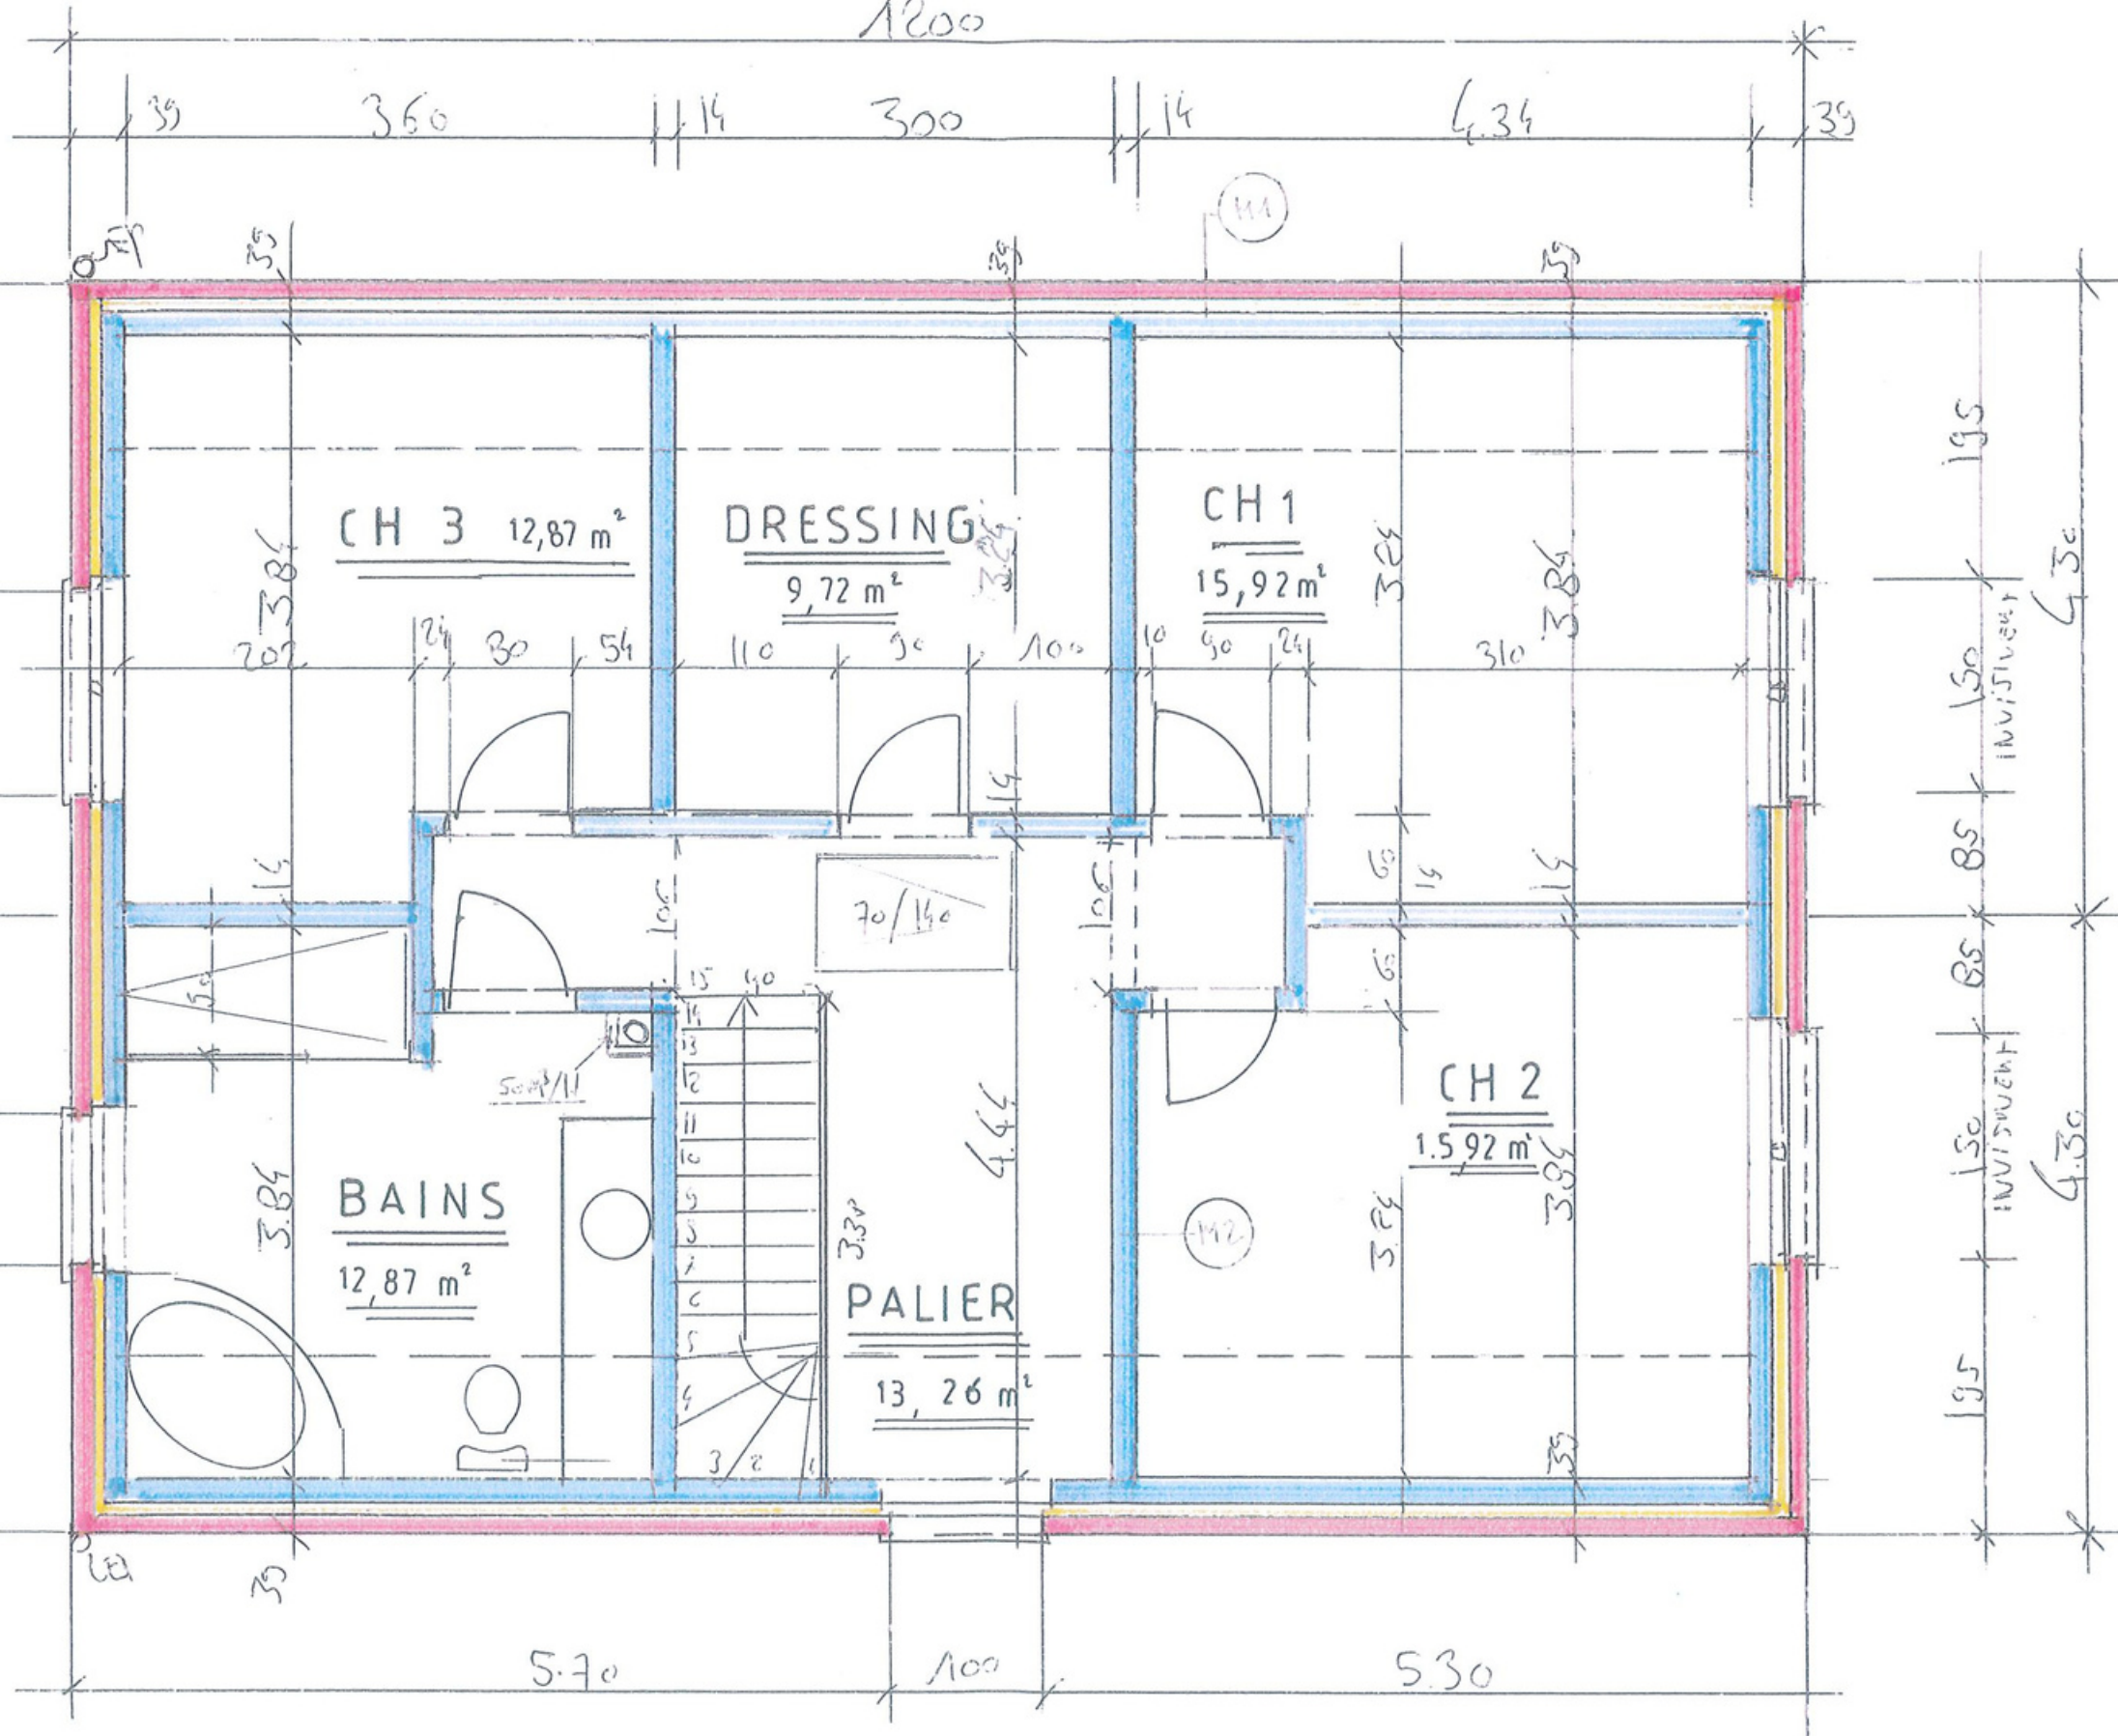


ETAGE NIV + 281

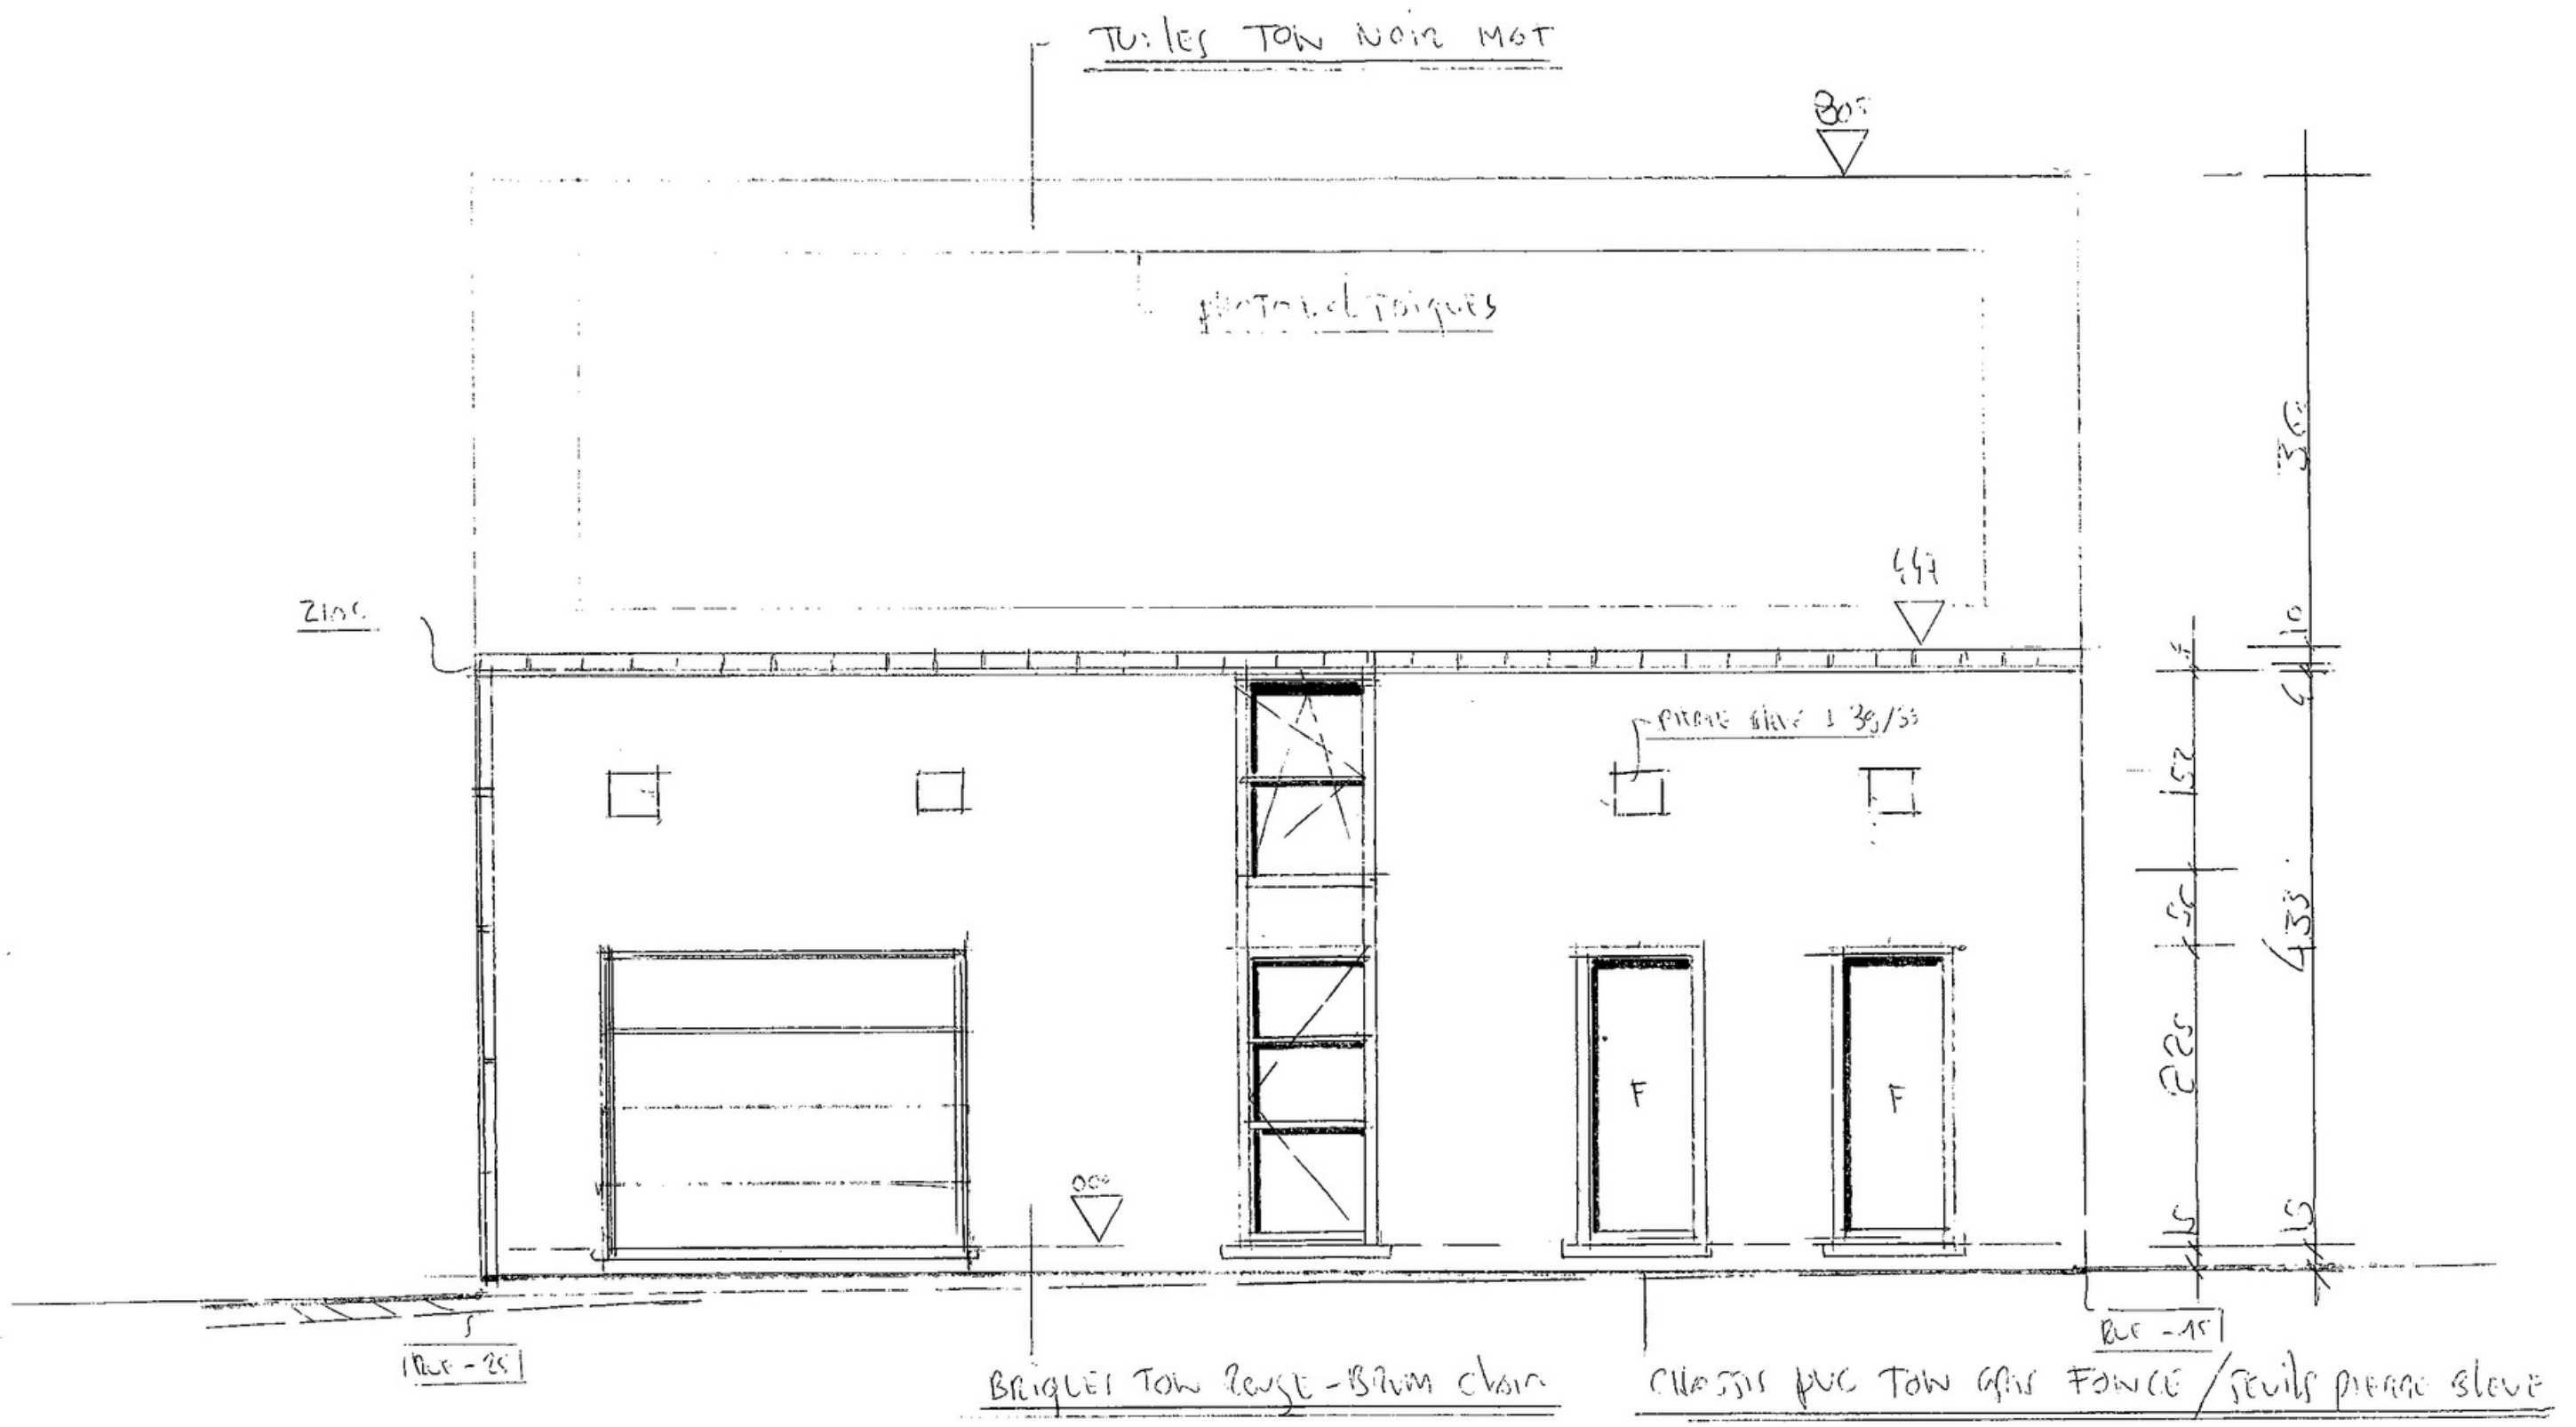


FACADE COTE RUE

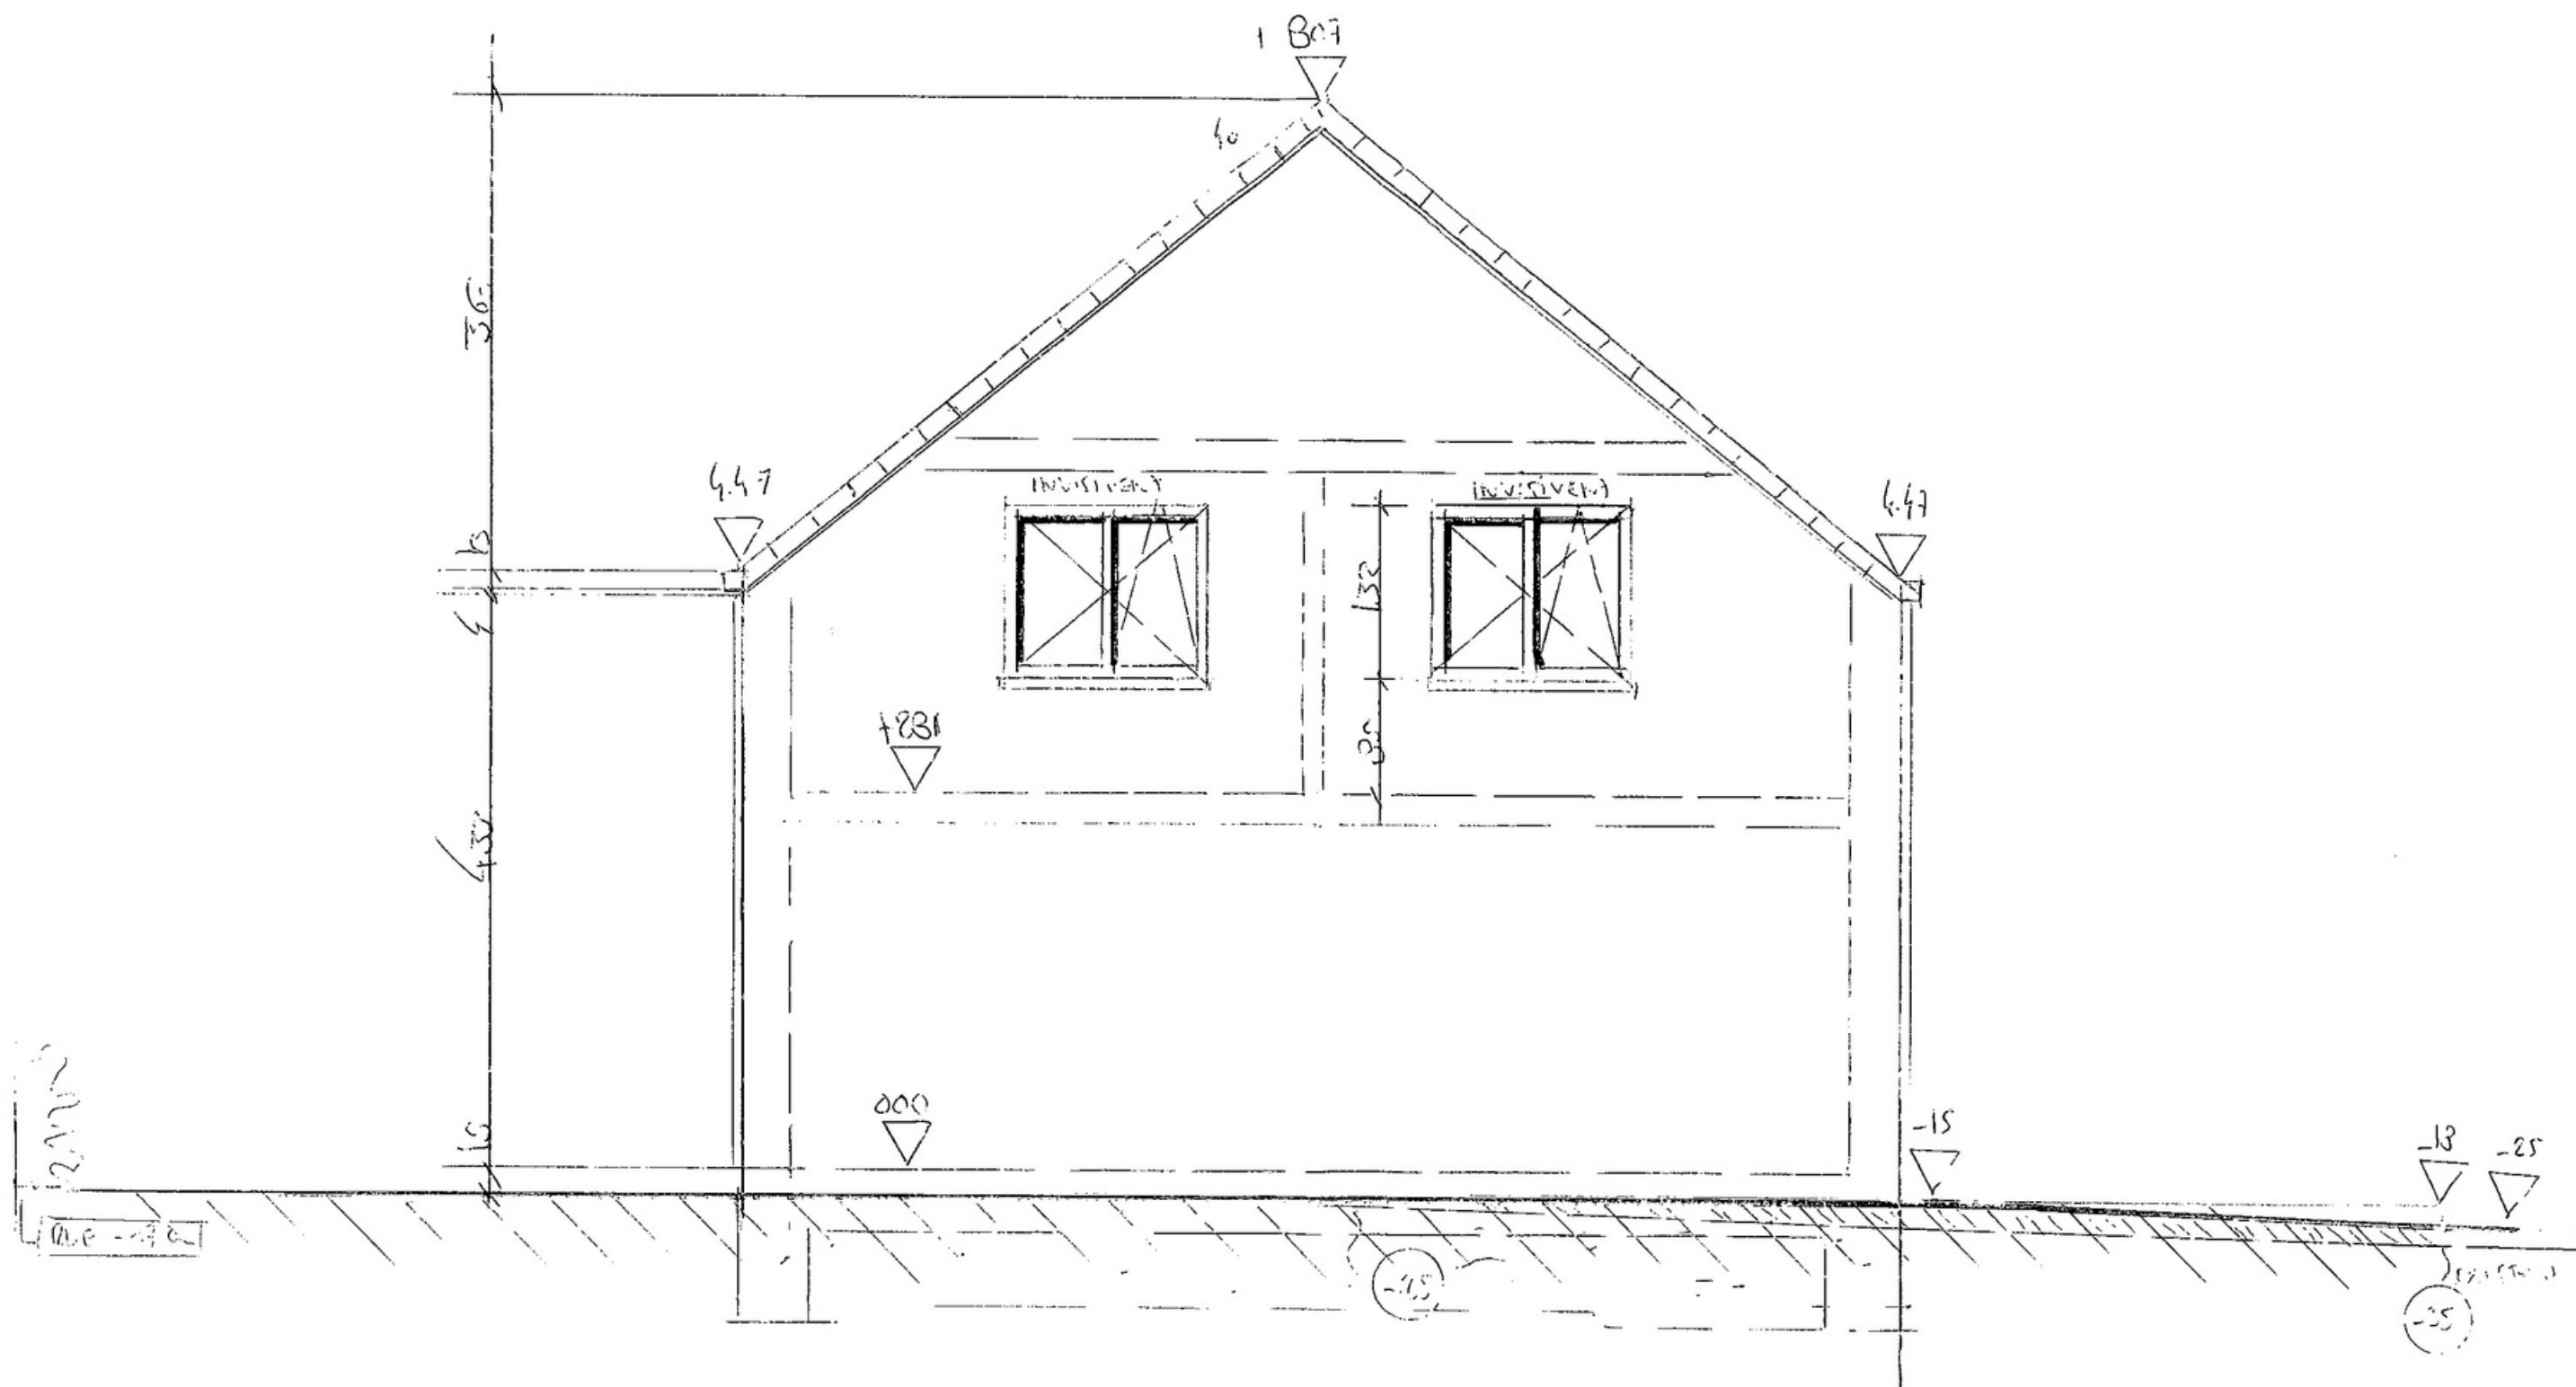

FACADE LATÉRALE S-E

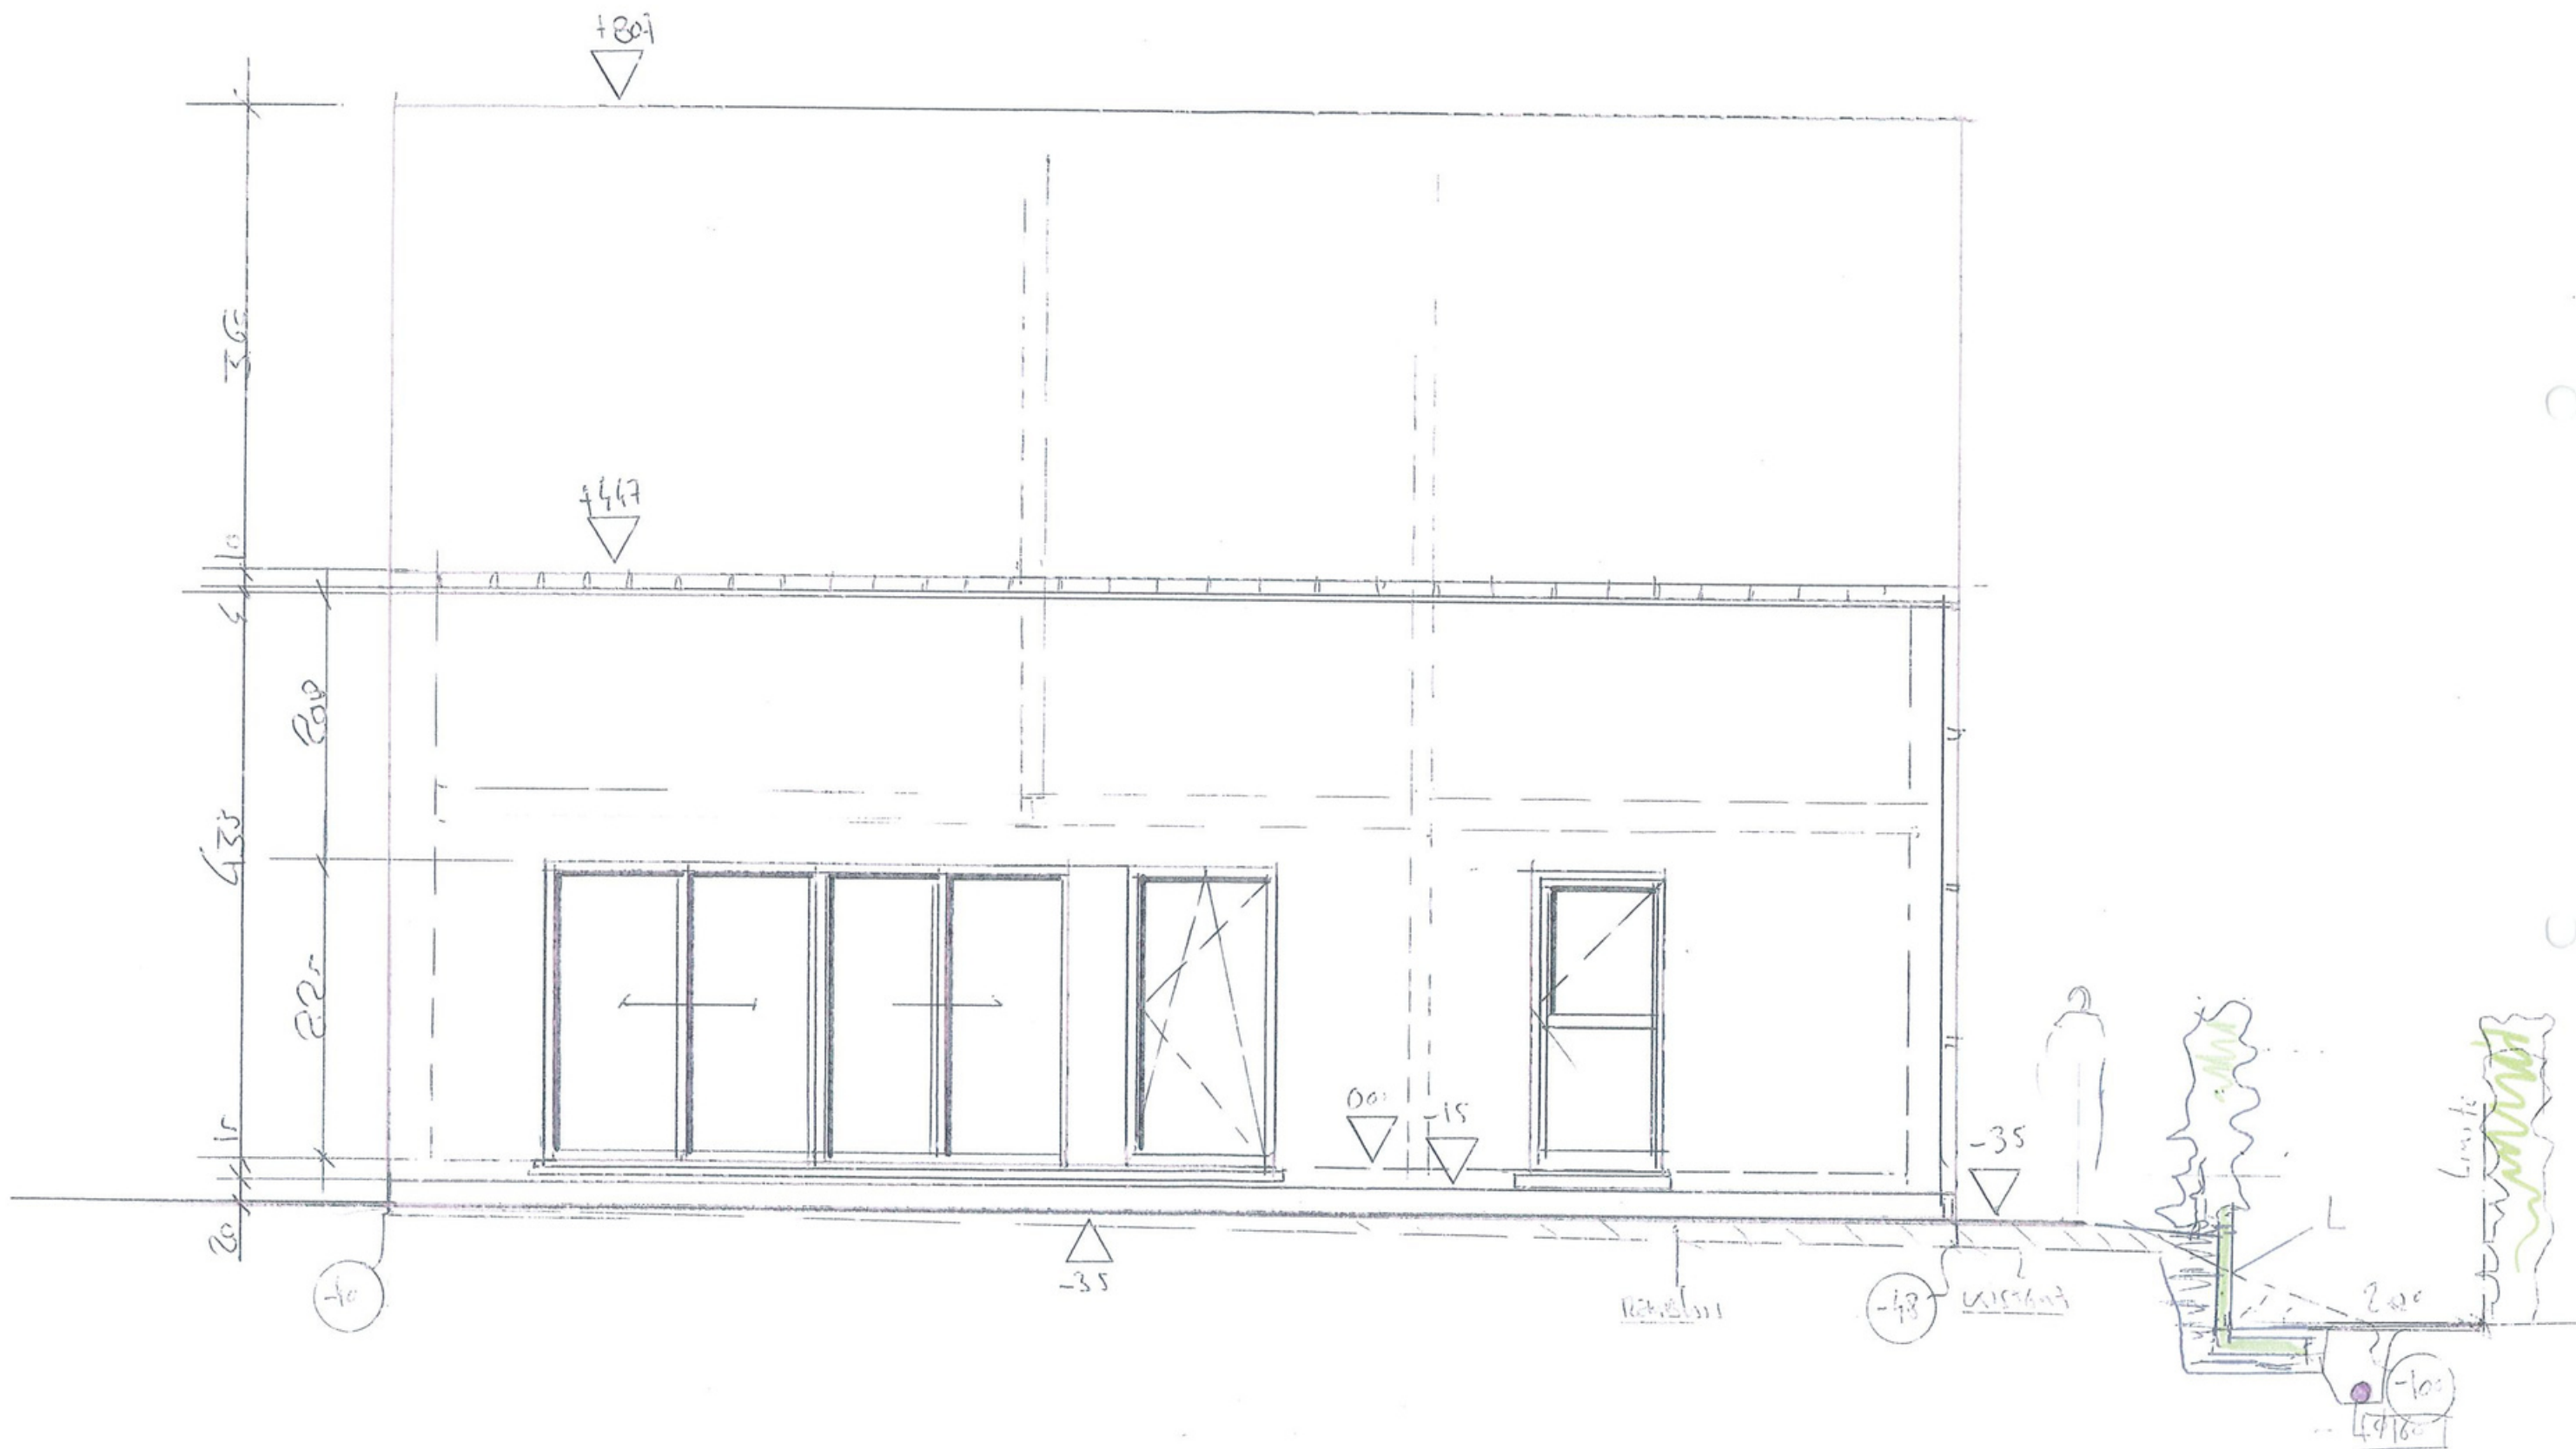

FACADE ARRIERE

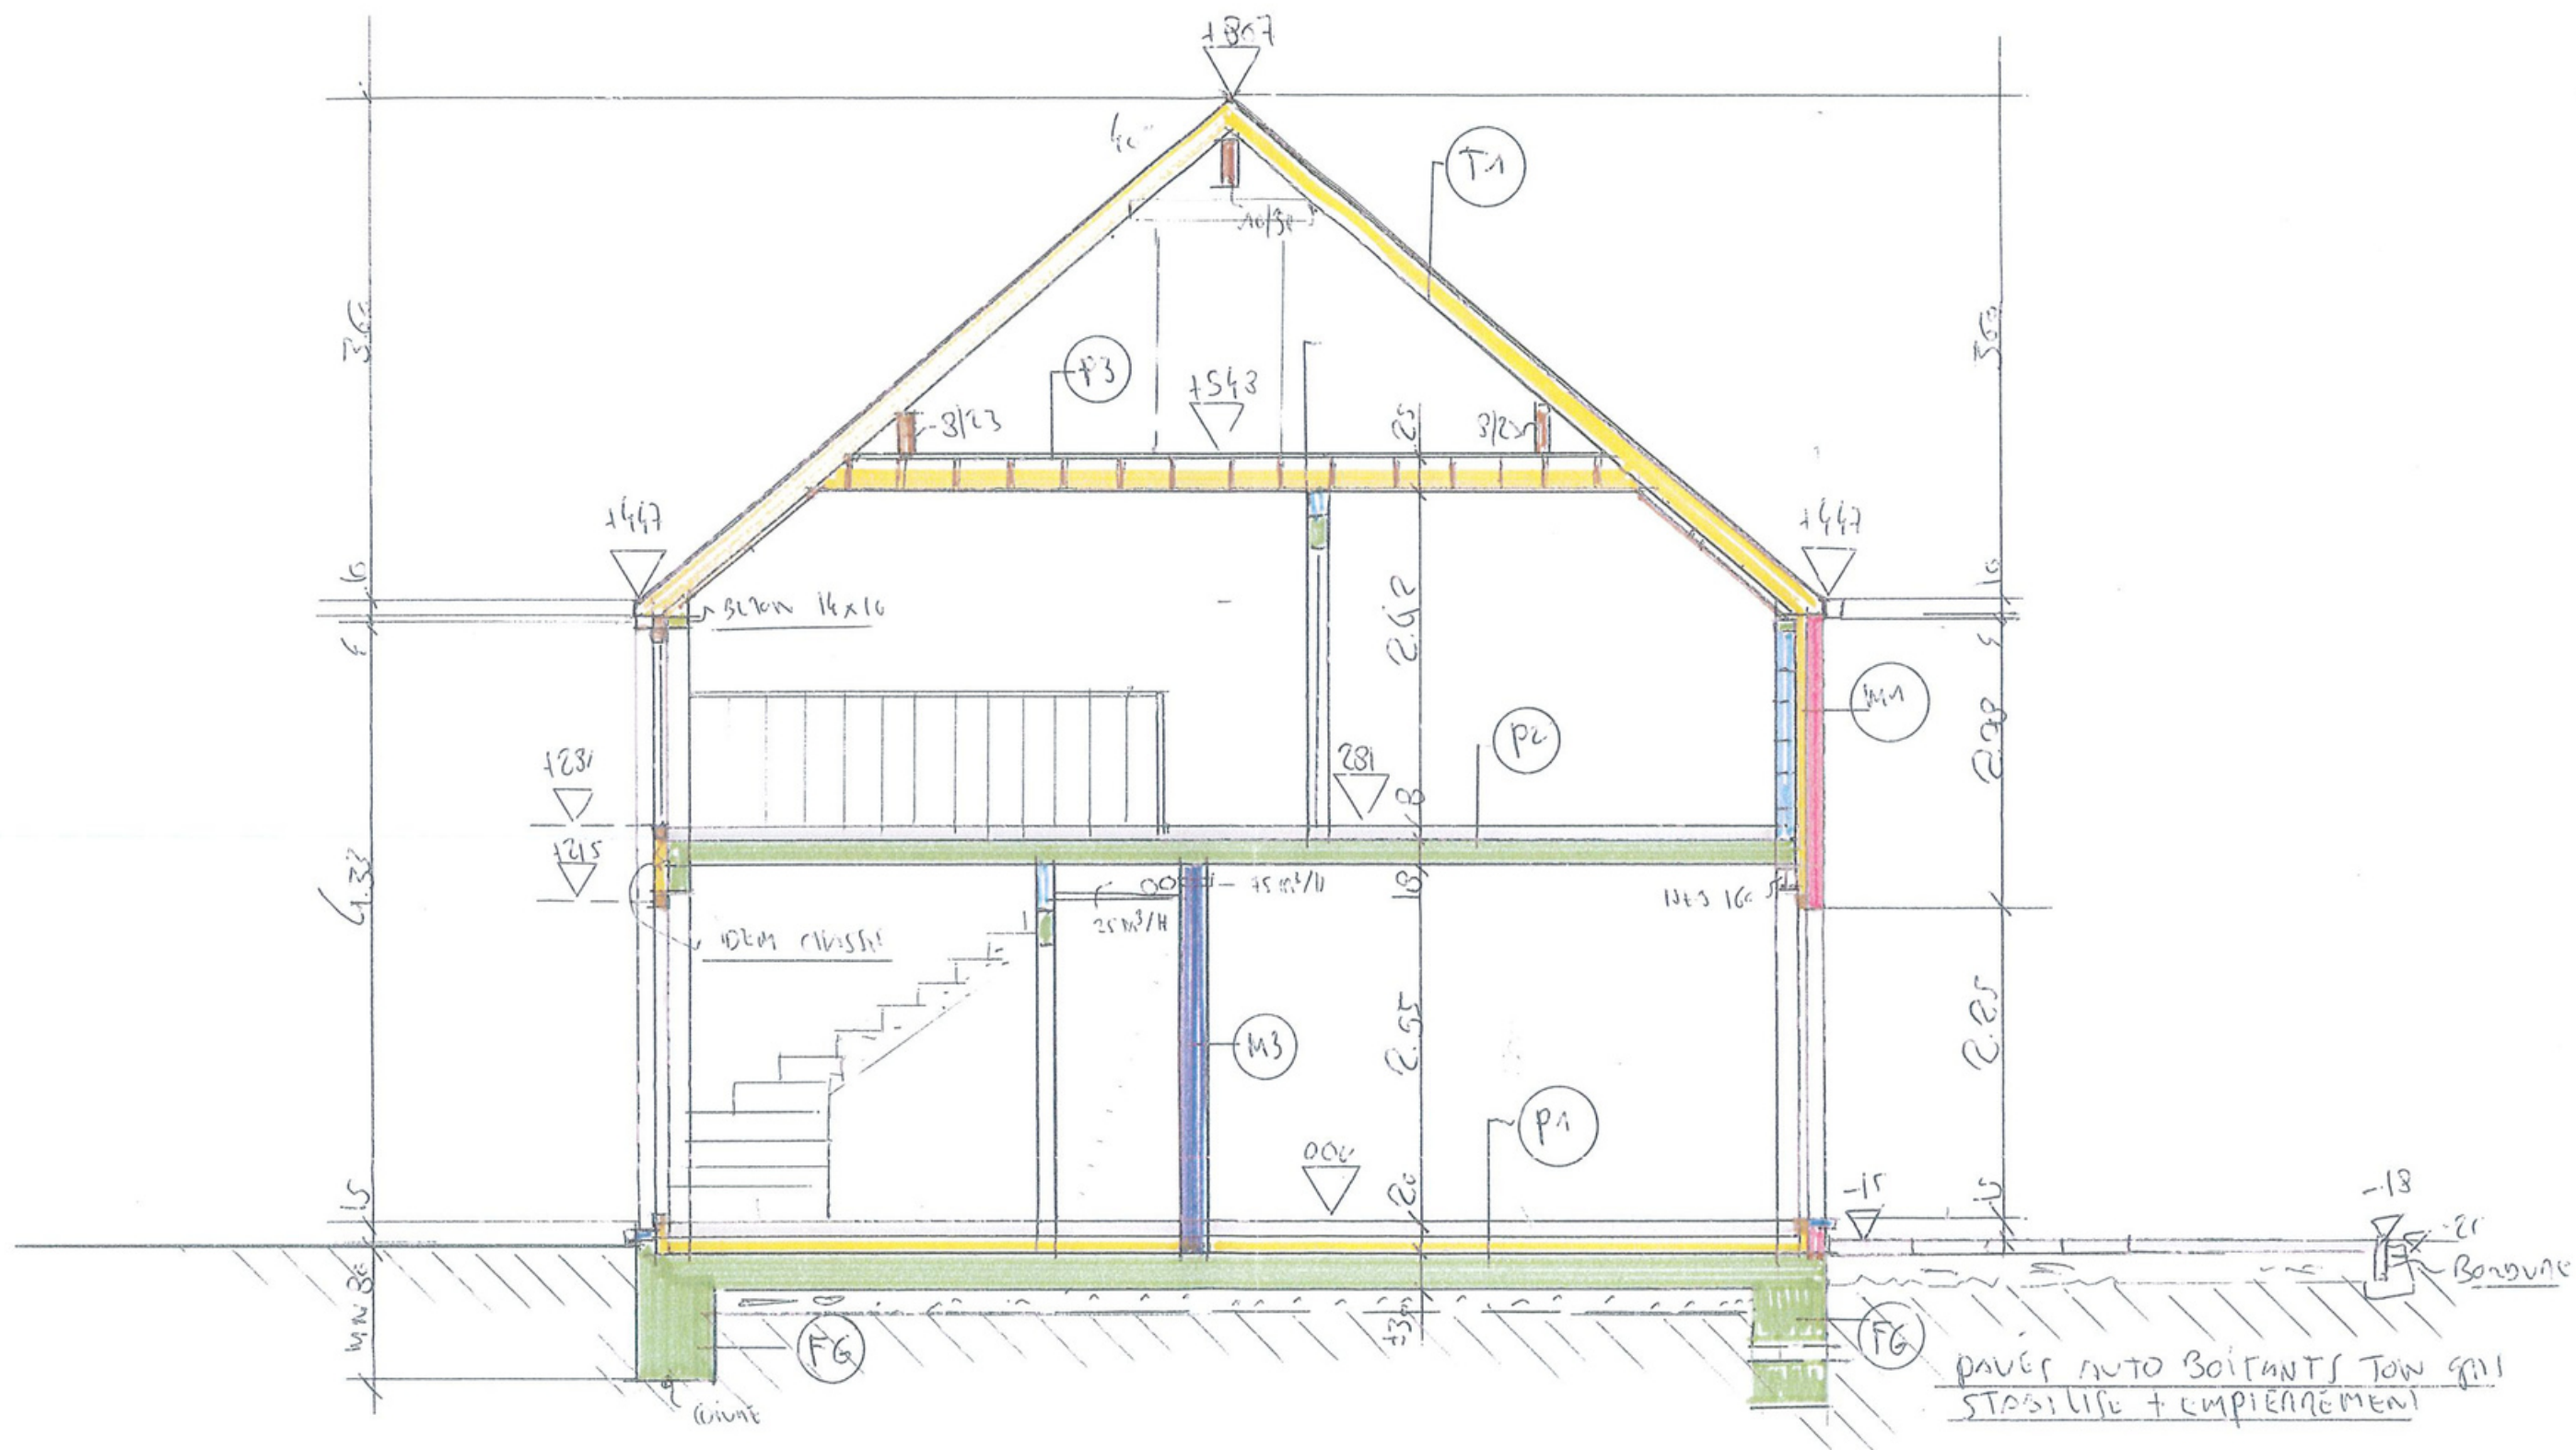

COUPE A

