



vzw - AIB-VINÇOTTE Belgium - asbl

Siège d'exploitation: Jan Olieslagerslaan 35 • 1800 Vilvoorde

Tél +32(0)2 674 57 11 • fax +32(0)2 674 59 59 • info@vincotte.be • www.vincotte.com

Siège social: Diamant Building • Boulevard A. Reyerslaan 80 • B-1030 Bruxelles

Safety, quality and environmental services

Rapport n° : 303 608 16



F 062941

| | | | |
|---|--------------------|---|--------------------|
| <input type="radio"/> Antwerpen-Limburg | tél : 03 221 86 11 | <input type="radio"/> Oost & West -Vlaanderen | tél : 09 244 77 11 |
| <input type="radio"/> Brabant | tél : 02 674 57 11 | <input checked="" type="radio"/> Wallonie | tél : 081 432 611 |

Réso code :

R1

PROCÈS VERBAL D'EXAMEN DE CONFORMITÉ ET/OU DE VISITE DE CONTRÔLE D'UNE INSTALLATION ÉLECTRIQUE BASSE TENSION

Responsable des travaux :

Installation :

Propriétaire / gestionnaire :

Nom, Prénom :
N° carte d'identité :
N°TVA : BENom, Prénom :
Adresse : ME DE CEN VAL 15
CP + Commune : 1381 ROSTEREES
Tél. :

Bases de l'examen : Règlement Général sur les Installations Électriques (RGIE)

| | | | | | | |
|---|---|--|------------------------------------|--|--|---|
| <input checked="" type="checkbox"/> Art 270 | <input checked="" type="checkbox"/> mise en usage | <input type="checkbox"/> modification | <input type="checkbox"/> extension | <input checked="" type="checkbox"/> Art 86 | <input checked="" type="checkbox"/> Art 271bis | <input type="checkbox"/> Unité d'habitation |
| | <input type="checkbox"/> mobile | <input type="checkbox"/> temporaire | | <input type="checkbox"/> Art 87 | <input type="checkbox"/> Art 278 | <input checked="" type="checkbox"/> Unité de travail domestique |
| <input checked="" type="checkbox"/> Art 271 | <input type="checkbox"/> périodique | <input checked="" type="checkbox"/> contrôle | <input type="checkbox"/> | <input type="checkbox"/> Art 88 | <input type="checkbox"/> Art | <input checked="" type="checkbox"/> Parties communes |
| <input type="checkbox"/> Art 276 : renforcement | <input checked="" type="checkbox"/> Art 276bis : vente d'une unité d'habitation | | | <input type="checkbox"/> Art | <input type="checkbox"/> Art | <input checked="" type="checkbox"/> Unité de travail |

Données générales de l'installation électrique :

| | | | |
|--------------------------|--|---|---|
| Données distributeur | EAN | <input type="checkbox"/> EAN non communiqué | <input type="checkbox"/> Compt. kWh non placé |
| | Compt. kWh n° 218846 Index jour 48846 nuit 48648 | <input type="checkbox"/> Compt. kWh exclusif nuit : | |
| | Protection branchement (A) : <input type="checkbox"/> 20 <input type="checkbox"/> 25 <input type="checkbox"/> 32 <input checked="" type="checkbox"/> 40 <input type="checkbox"/> 50 <input type="checkbox"/> 63 <input type="checkbox"/> 80 <input type="checkbox"/> 100 <input type="checkbox"/> | n° : | Index nuit : |
| Données installation | Conçue pour U _N : <input type="checkbox"/> 230 V <input checked="" type="checkbox"/> 3x230 V <input type="checkbox"/> 3N400 V <input type="checkbox"/> | Type de prise de terre : | |
| | Courant nominal maximum (A) : <input type="checkbox"/> 20 <input type="checkbox"/> 25 <input type="checkbox"/> 32 <input checked="" type="checkbox"/> 40 <input type="checkbox"/> 50 <input type="checkbox"/> 63 <input type="checkbox"/> 80 <input type="checkbox"/> 100 <input type="checkbox"/> | <input type="checkbox"/> boucle de terre <input checked="" type="checkbox"/> barres / piquets | |
| Description installation | Câble d'alimentation tableau principal : 4 x 16 mm ² - Type : XVIII | <input type="checkbox"/> | |
| Voir annexe(s) | Dispositif diff. gén. : 40 A / 300 mA | Nombre de tableaux : 2 | Nombre de circuits terminaux : 15 |

Mesures - tests - contrôle visuel - scellés :

| | | | | | | | |
|--|--|---|---|--|---|---|---|
| <input checked="" type="checkbox"/> Contacts dir. | <input checked="" type="checkbox"/> Contacts indir. | <input checked="" type="checkbox"/> Montage | <input type="checkbox"/> Appareils | <input checked="" type="checkbox"/> Matériel | <input checked="" type="checkbox"/> +/section | <input checked="" type="checkbox"/> Schémas | <input type="checkbox"/> Contrôle bcl de défaut |
| <input checked="" type="checkbox"/> Résistance de dispersion de la prise de terre : 29 Ω | <input checked="" type="checkbox"/> Isolement général : 2 MΩ | <input checked="" type="checkbox"/> Continuité de terre | <input checked="" type="checkbox"/> | <input checked="" type="checkbox"/> | <input checked="" type="checkbox"/> | <input checked="" type="checkbox"/> | <input checked="" type="checkbox"/> Test dispositif diff. |
| Le dispositif différentiel général : <input type="checkbox"/> était plombé | <input type="checkbox"/> a été plombé | <input type="checkbox"/> n'a pas été plombé | <input type="checkbox"/> | <input type="checkbox"/> | <input type="checkbox"/> | <input type="checkbox"/> | <input type="checkbox"/> ne peut pas être plombé |

Infractions - Remarques (pour la signification des codes éventuels : voir au verso)

| | |
|------------------------------------|--------------------------|
| Infractions Nouvelle installation | |
| <input type="radio"/> Néant | |
| Infractions Installation existante | |
| <input type="radio"/> Néant | |
| Remarques | |
| <input type="radio"/> Néant | Visa GRD ou mandataire : |

Conclusion(s) :

- La nouvelle installation est conforme n'est pas conforme au RGIE.
 L'installation existante est conforme n'est pas conforme au RGIE.

L'installation électrique doit être recontrôlée avant

27/8/2018 (*)

 par le même organisme de contrôle.

Agent visiteur :

Nom : Benoît

Agent n° 5763



Date 23.8.14

Pour le Directeur Général : Signature

Annexe(s) :

 Schéma(s) de position : I Schéma(s) unifilaire(s) : 4

- Ce procès verbal doit être conservé dans le dossier de l'installation électrique et ce dossier doit renseigner toute modification de l'installation.
- Le Service Public Fédéral Economie doit être avisé immédiatement de tout accident survenu aux personnes et dû directement ou indirectement, à la présence d'électricité.
- Le contrôle n'a porté que sur les parties visibles et accessibles de l'installation.
- Les informations recueillies sur place ne nous permettent pas de déterminer la date de réalisation de l'installation électrique.
- Nous vous invitons à compléter le(s) schéma(s) pour les éléments qui n'étaient pas visibles lors de la visite de contrôle. En cas de doublon, merci de faire un point sur la sécurité de ces éléments, nous vous invitons vivement à faire procéder à une visite de contrôle complémentaire.
(*) Les travaux nécessaires pour faire disparaître les infractions constatées au moment de la visite de contrôle doivent être exécutées sans tarder et toutes mesures adéquates doivent être prises pour qu'en cas de maintien en service des installations les infractions ne constituent pas un danger pour les personnes et les biens. Dans le cas où, lors de cette nouvelle visite de contrôle, après max. 1 an, des infractions subsistent, l'organisme agréé se doit d'envoyer une copie du procès-verbal de visite de contrôle à la Direction générale de l'Energie préposée à la haute surveillance des installations électriques domestiques.

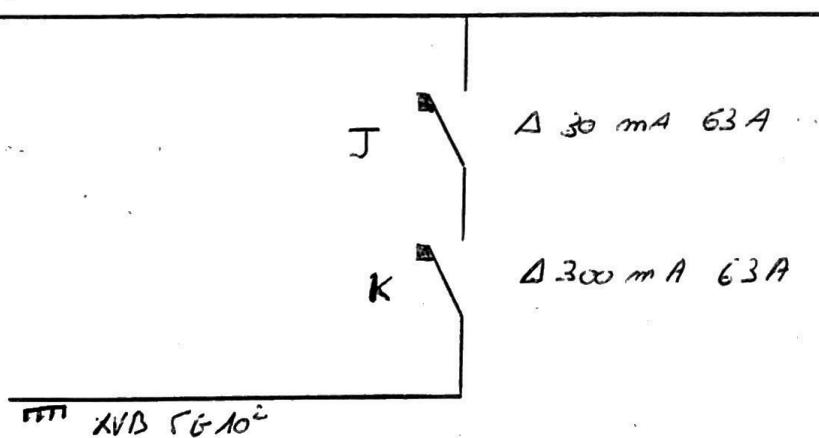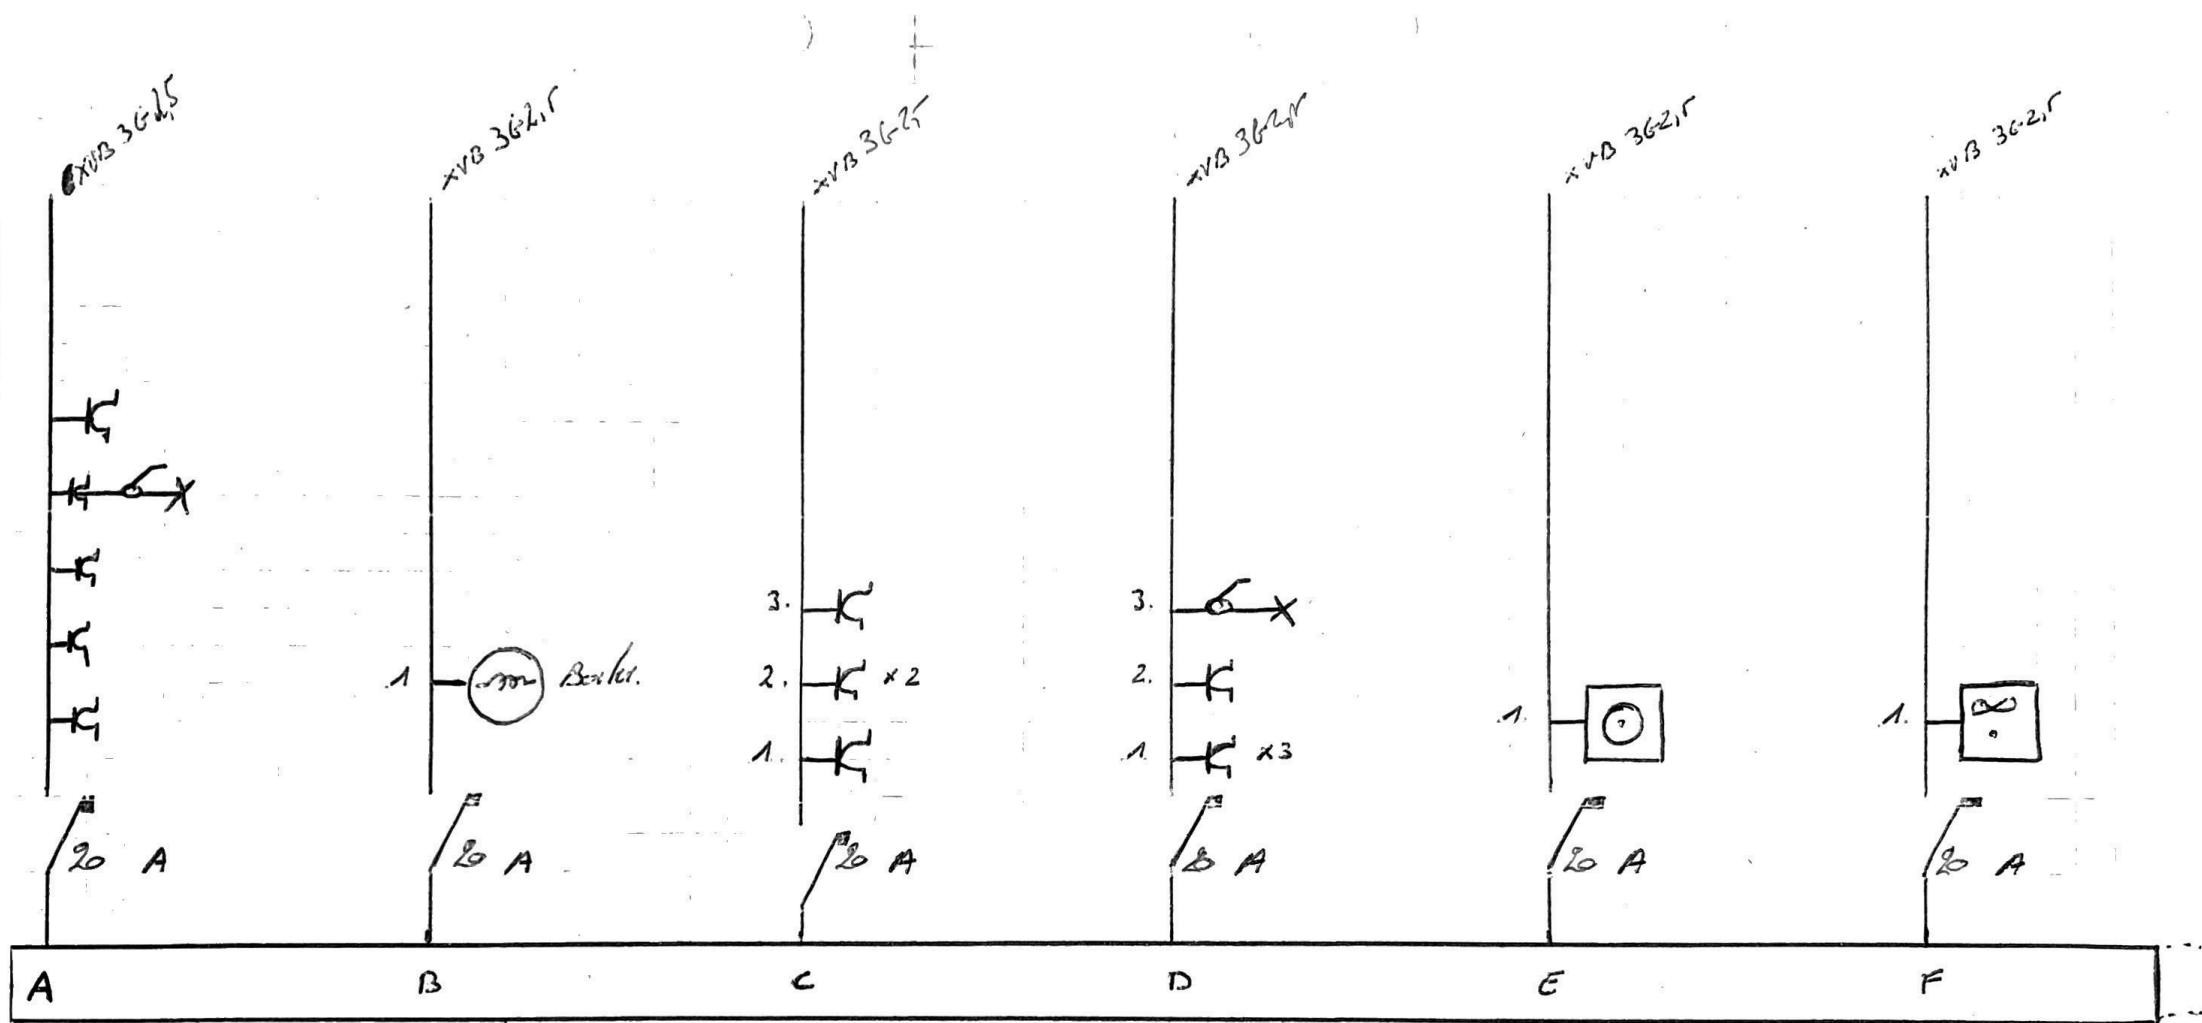

T01





Vincent BENOIT
Inspecteur Electricité
3753

Kerviat
rue de Genval 15
1271914
Rosines
F. Jagger

214

me de General Sr.

Koenigs.

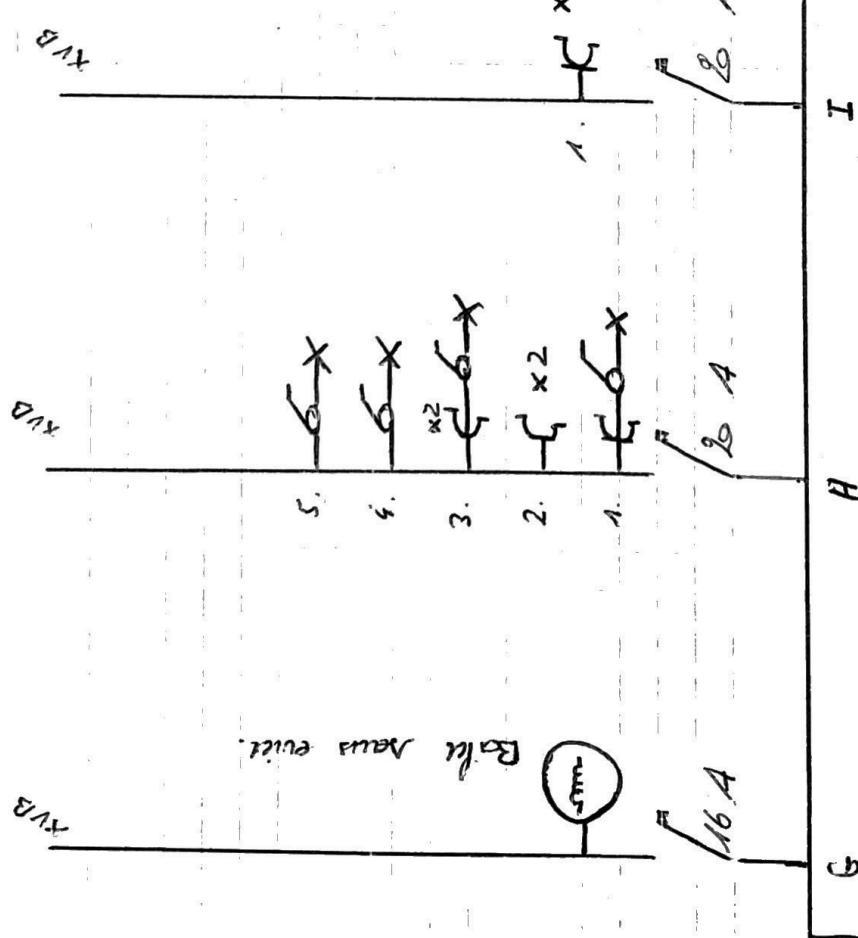
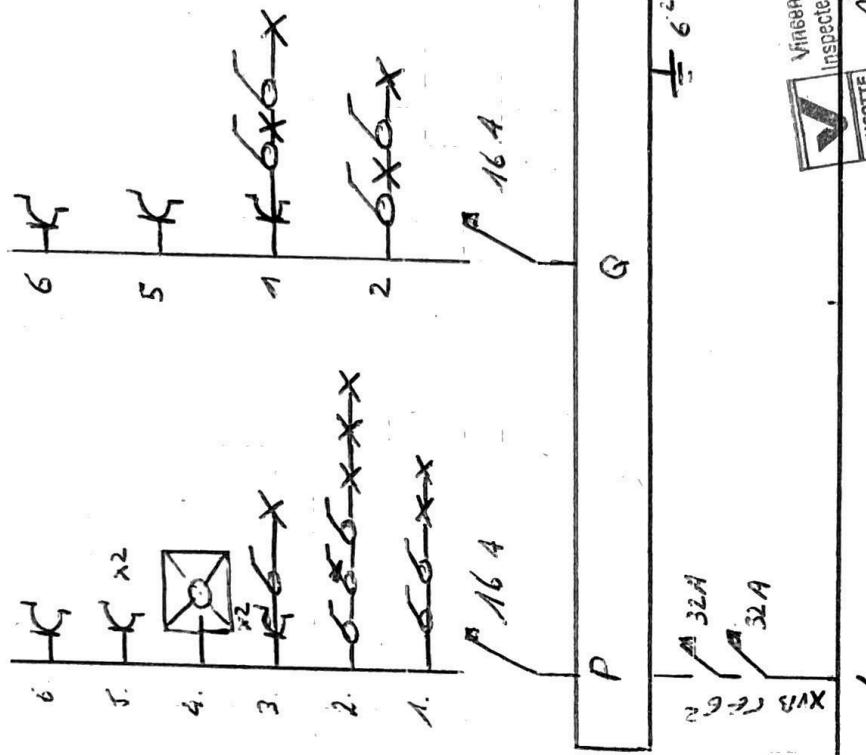


314

me de genies et

Vincent BENOIT
Inspecteur Electricité
3753
VINÇOTTE


110

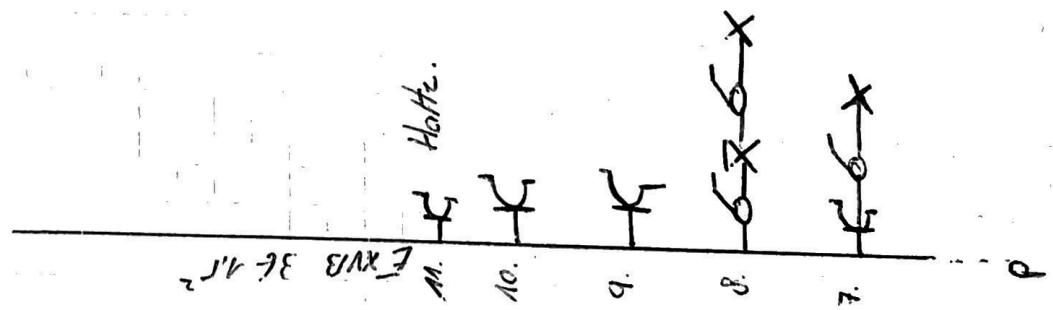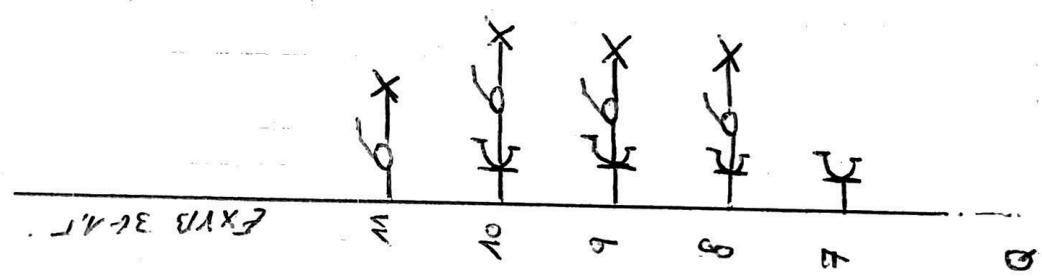


4/4

me die gewoehnlic

Norwich -

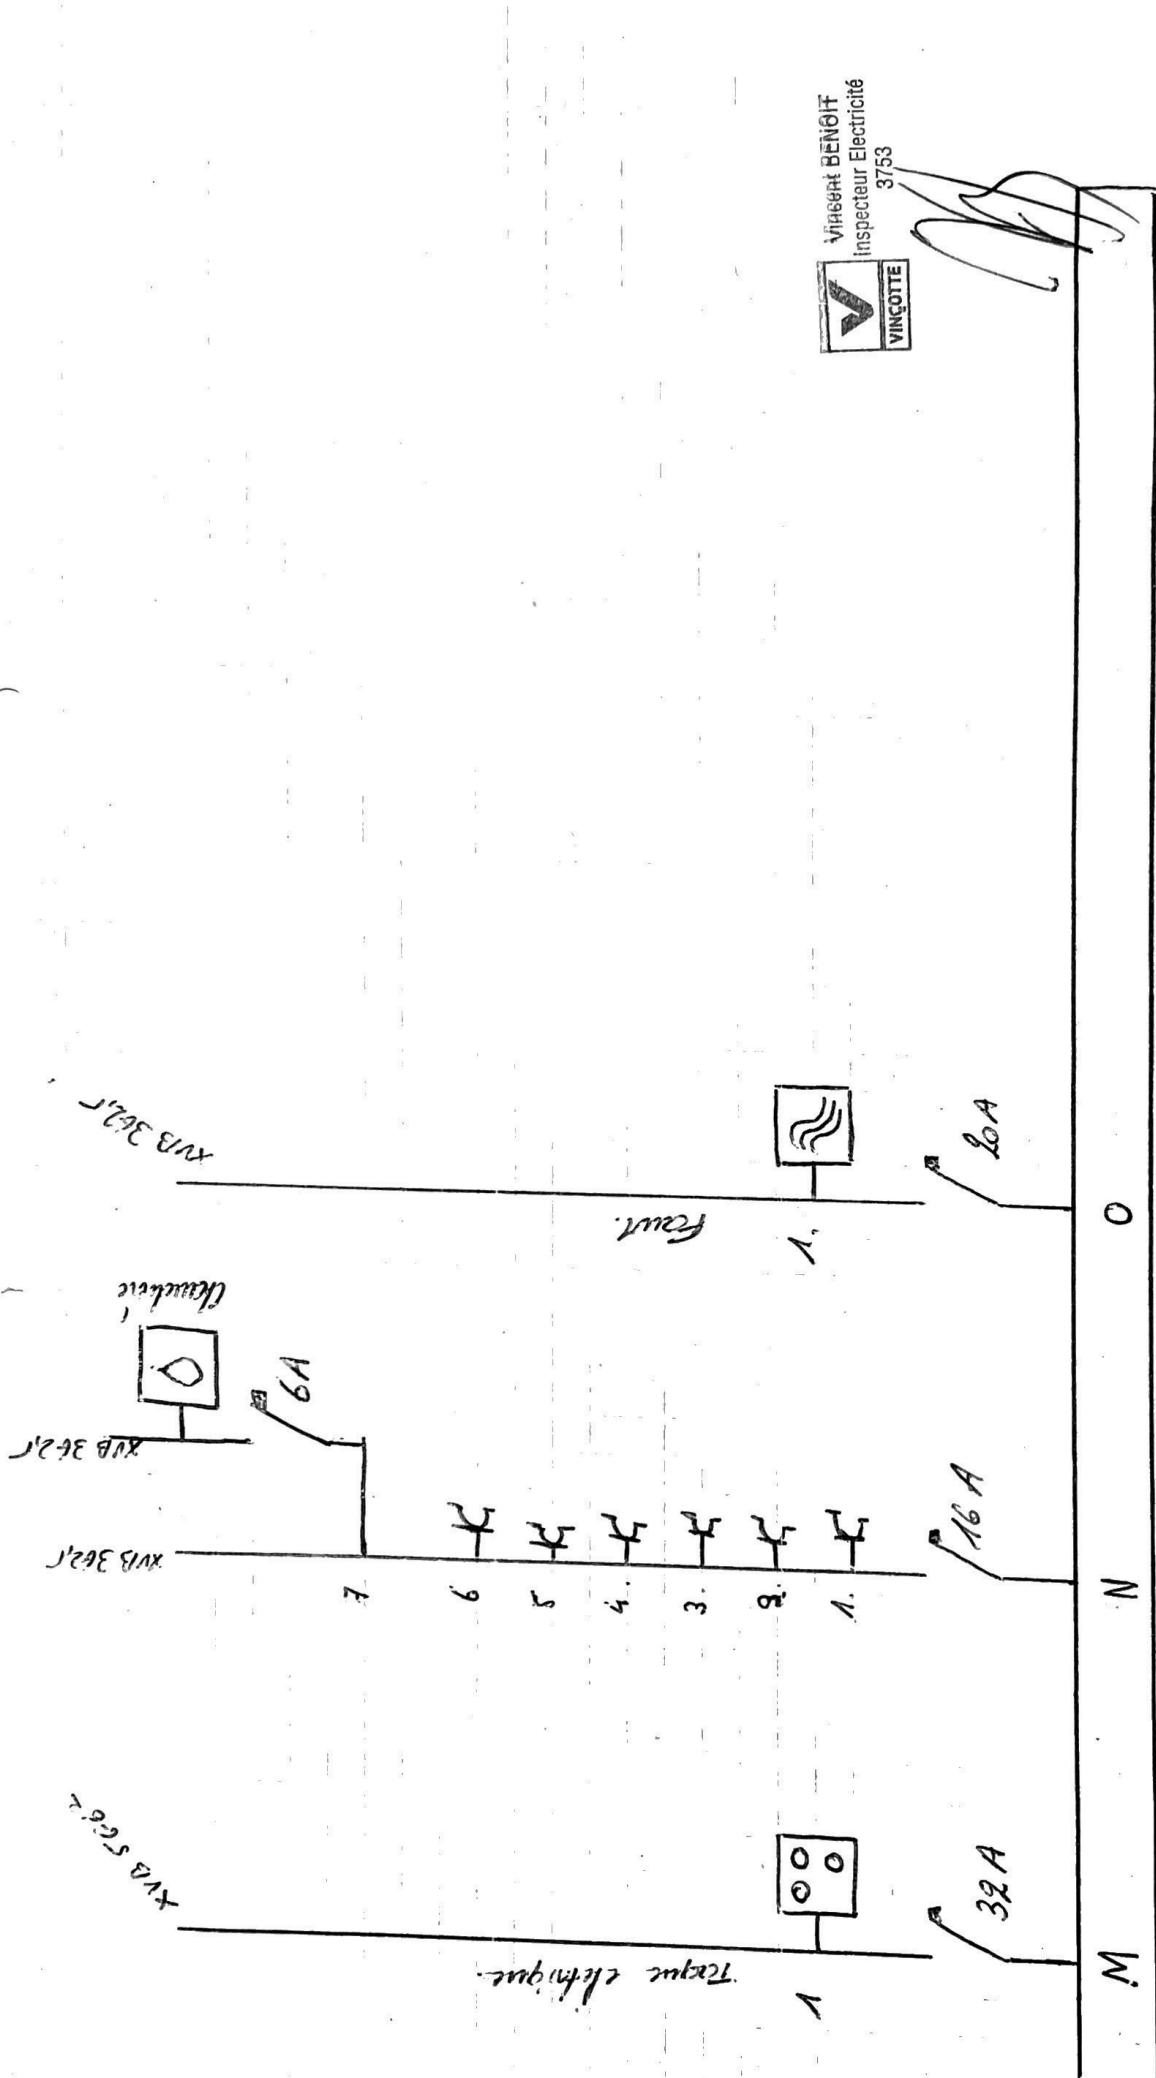


rue de Genval n°15
Rosières.

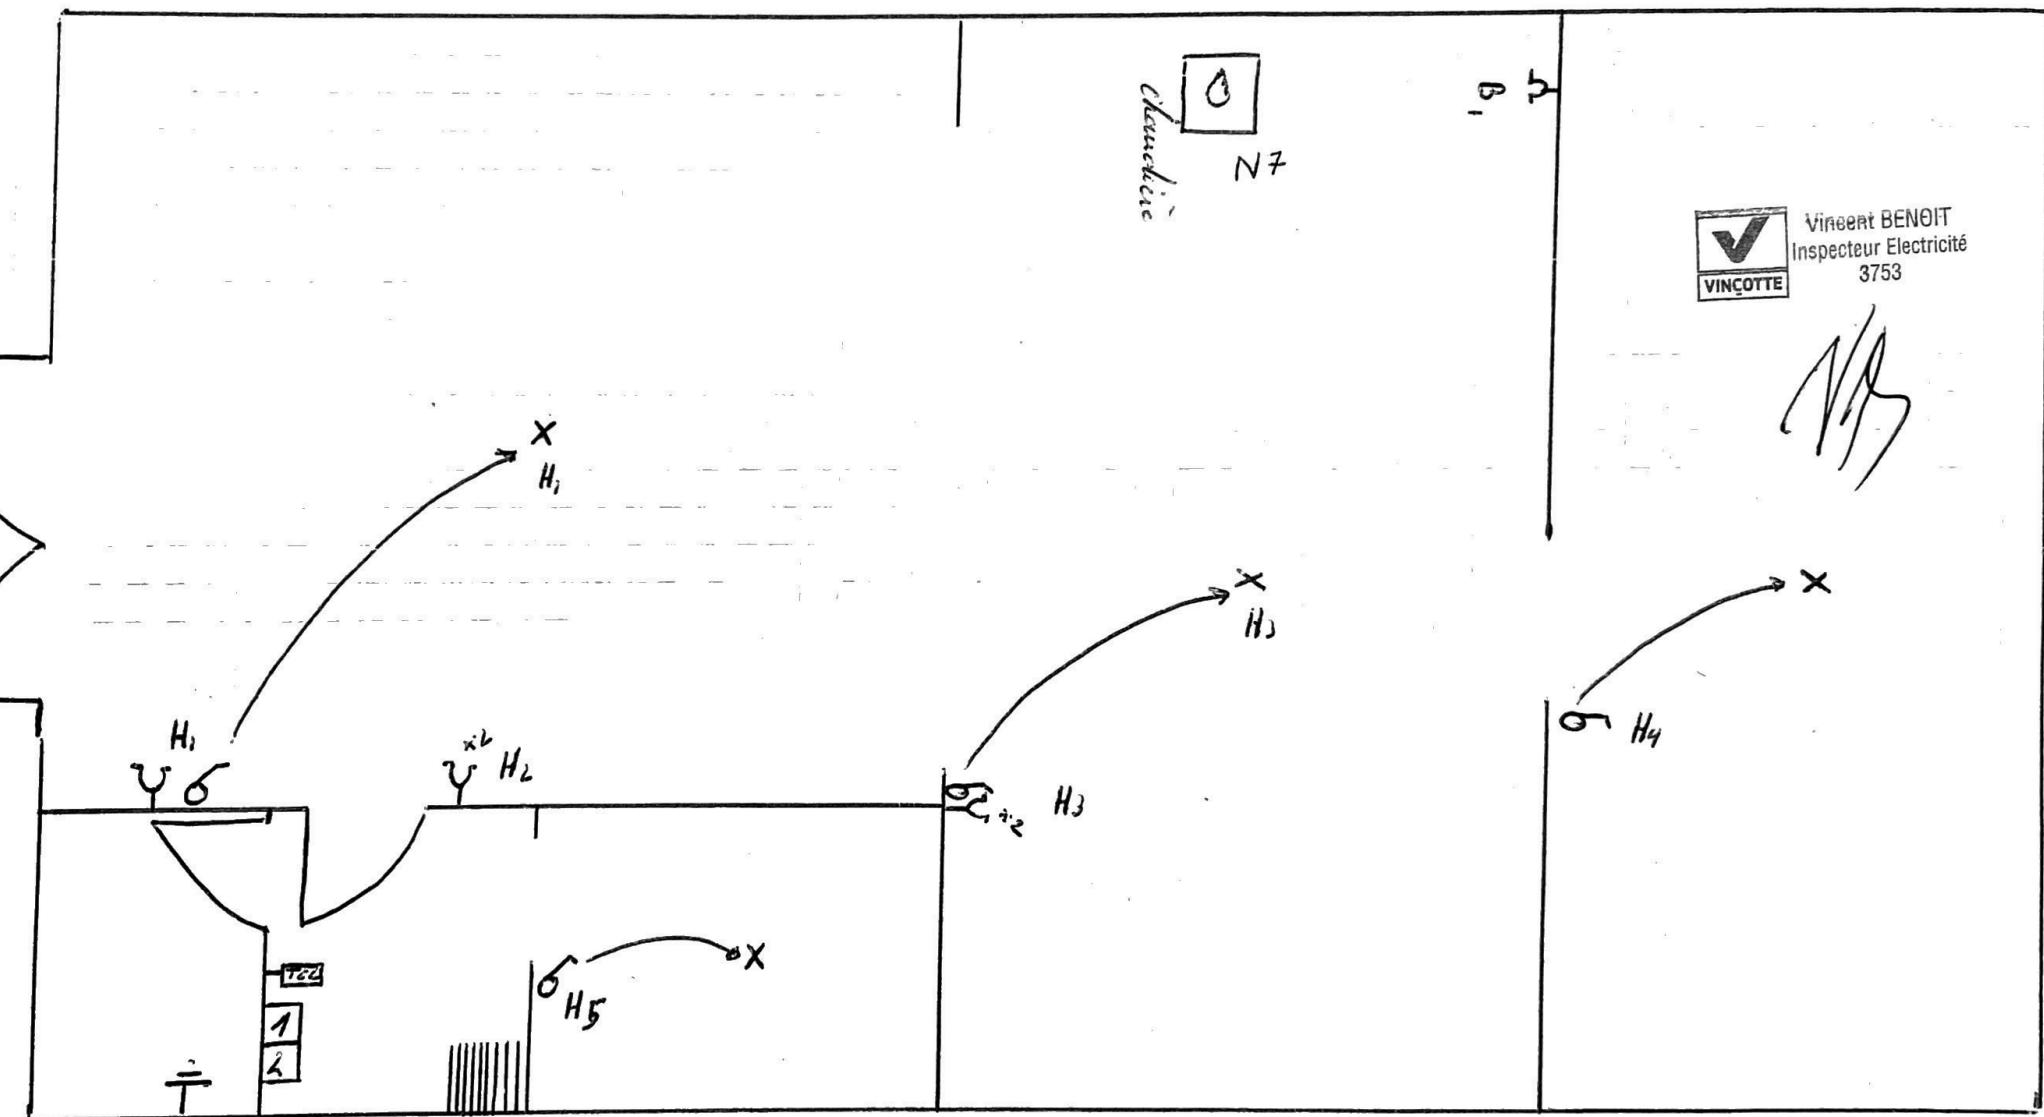

113

R.D.C.


me de Genval n° 15
ROSSETTI

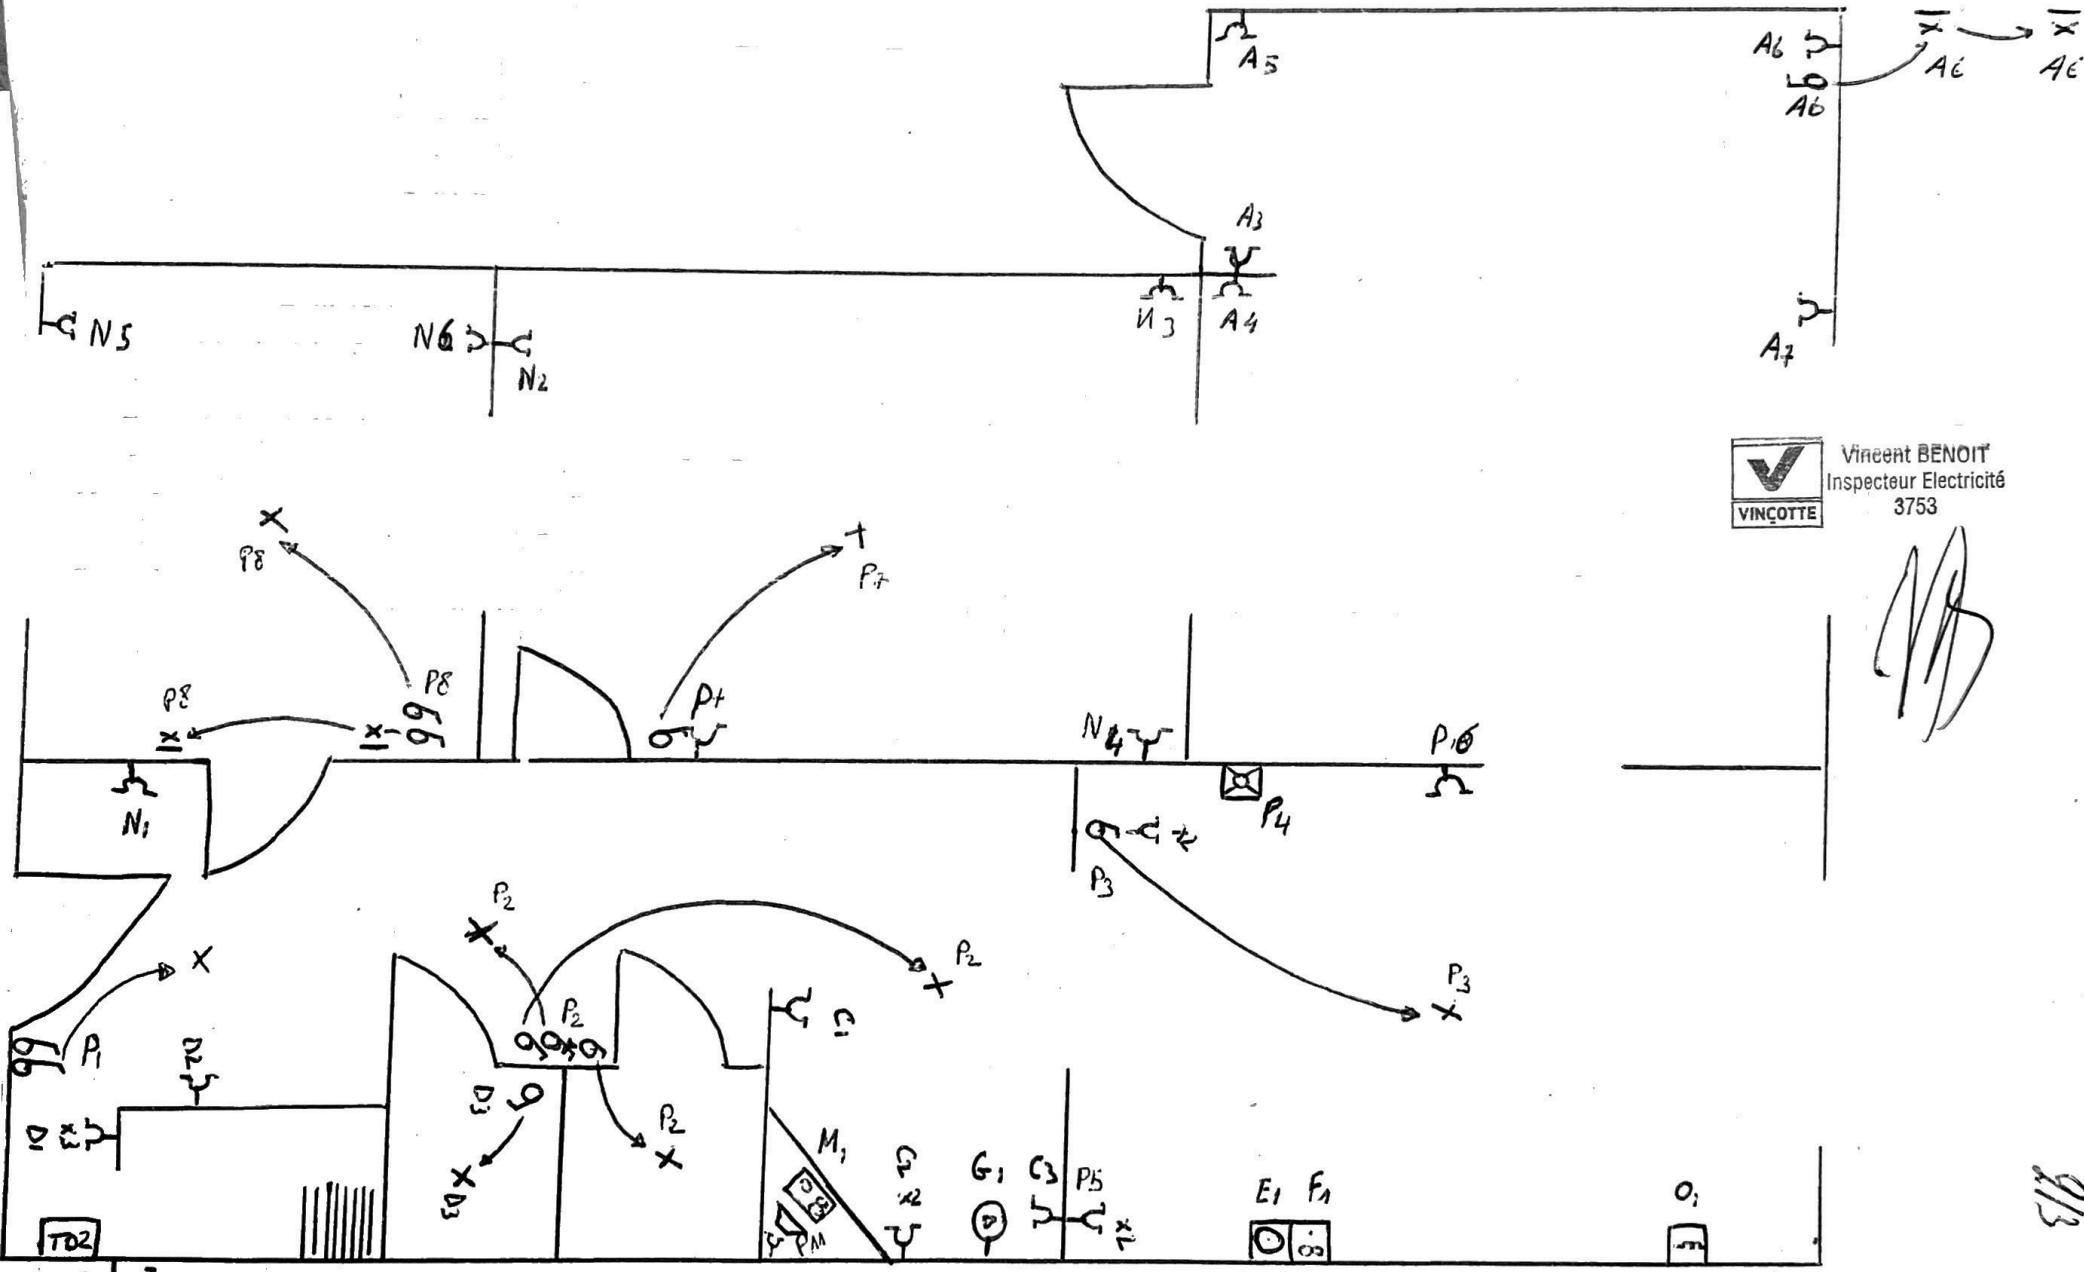


A. etiopica

Kosmopolit


we ok General Sir

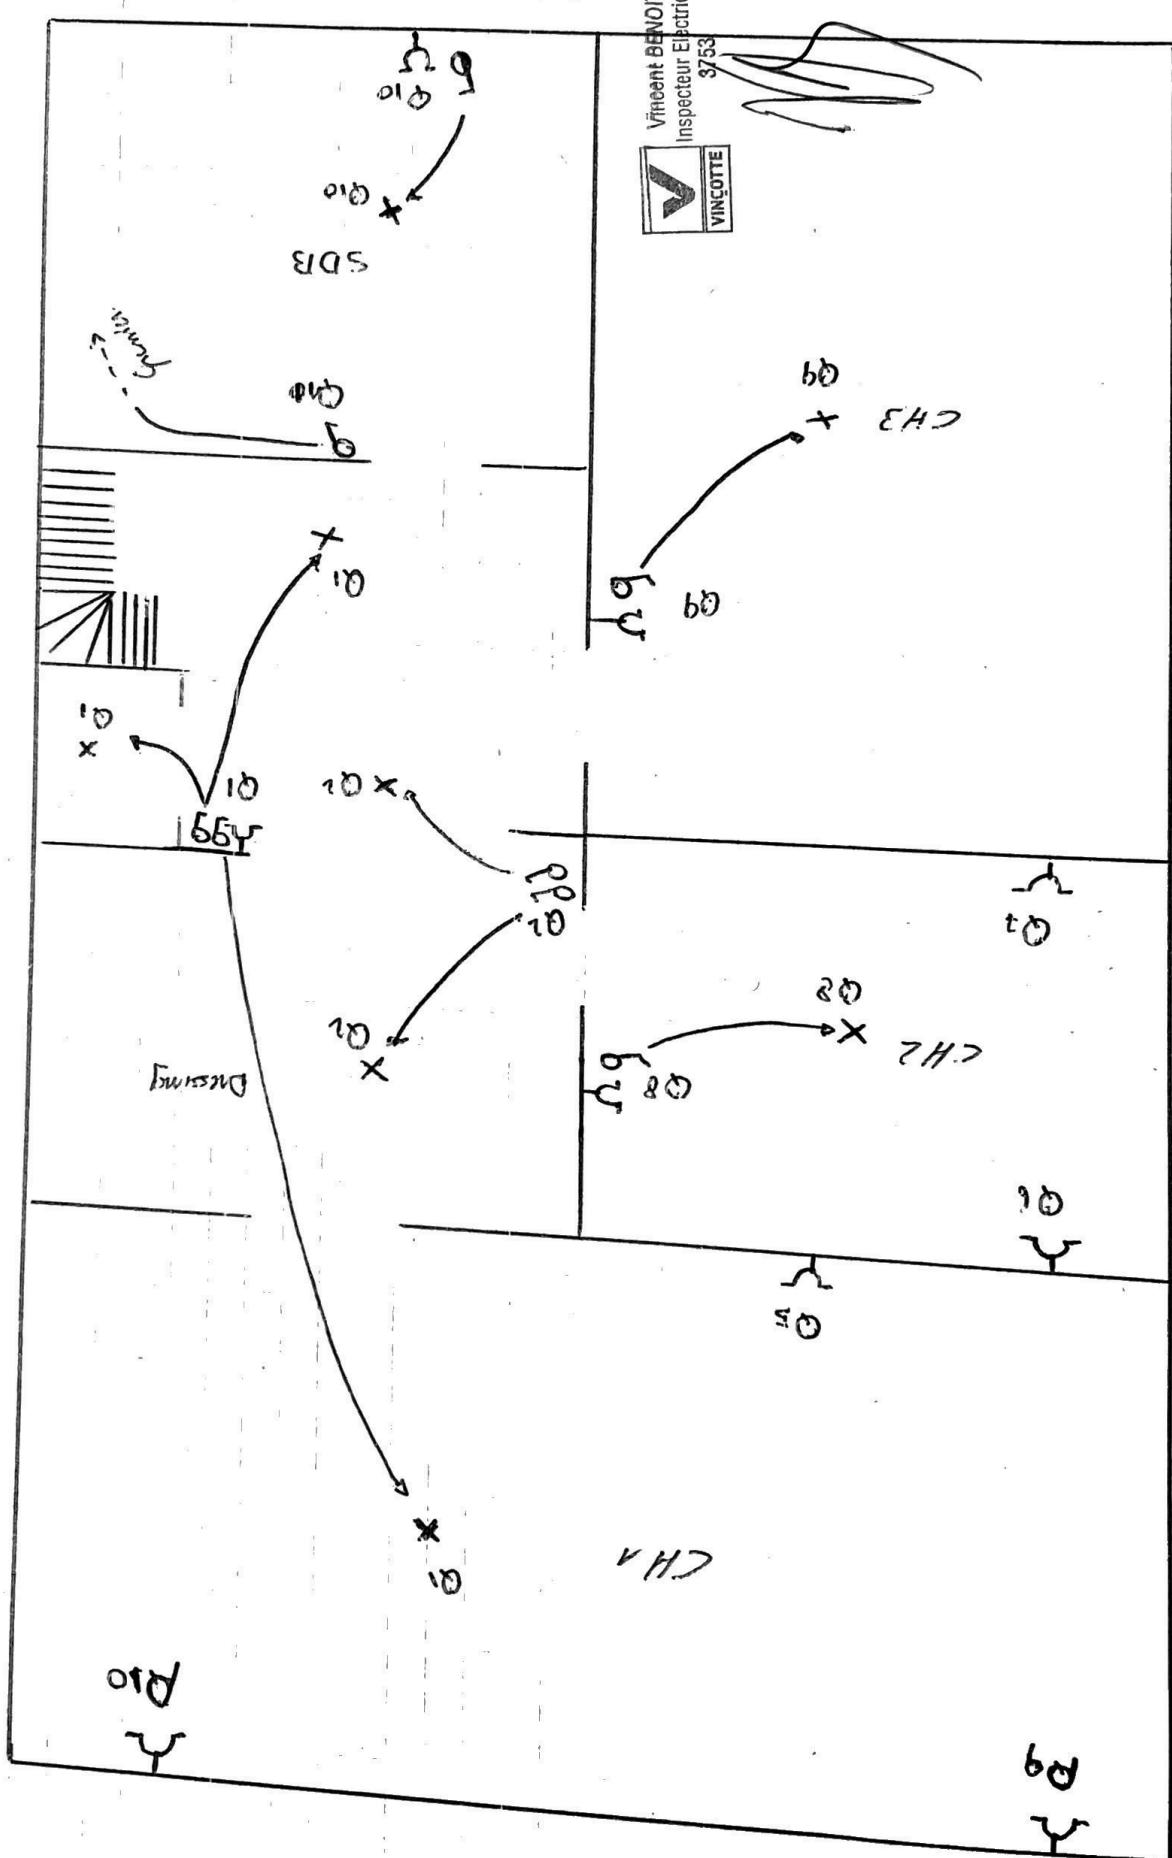

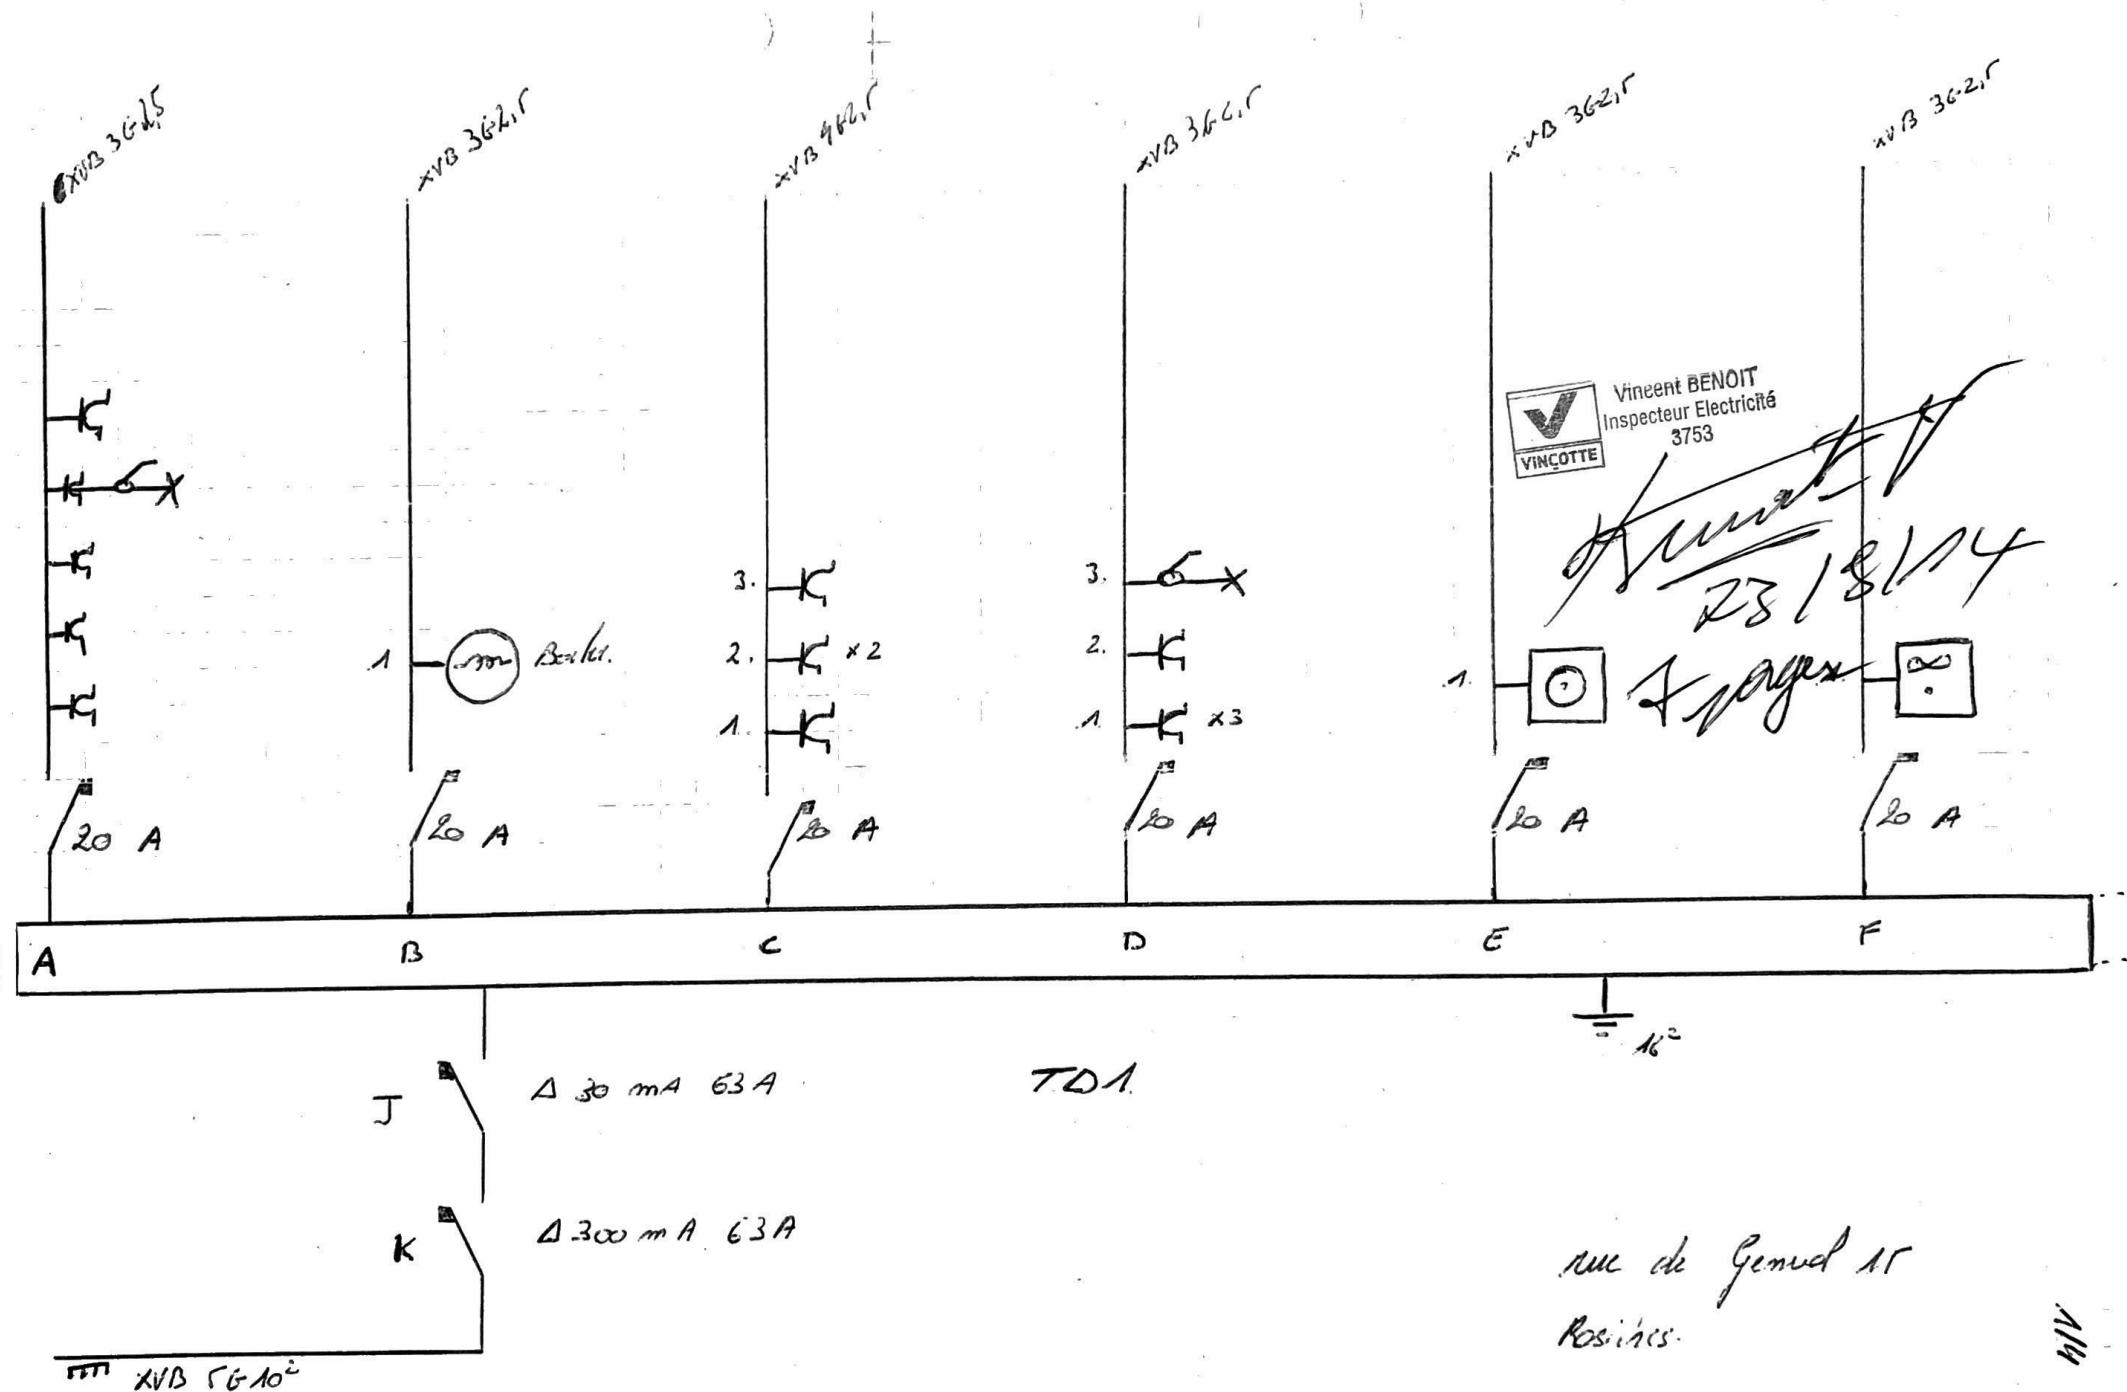


me die Generalstr.

Koenigs.

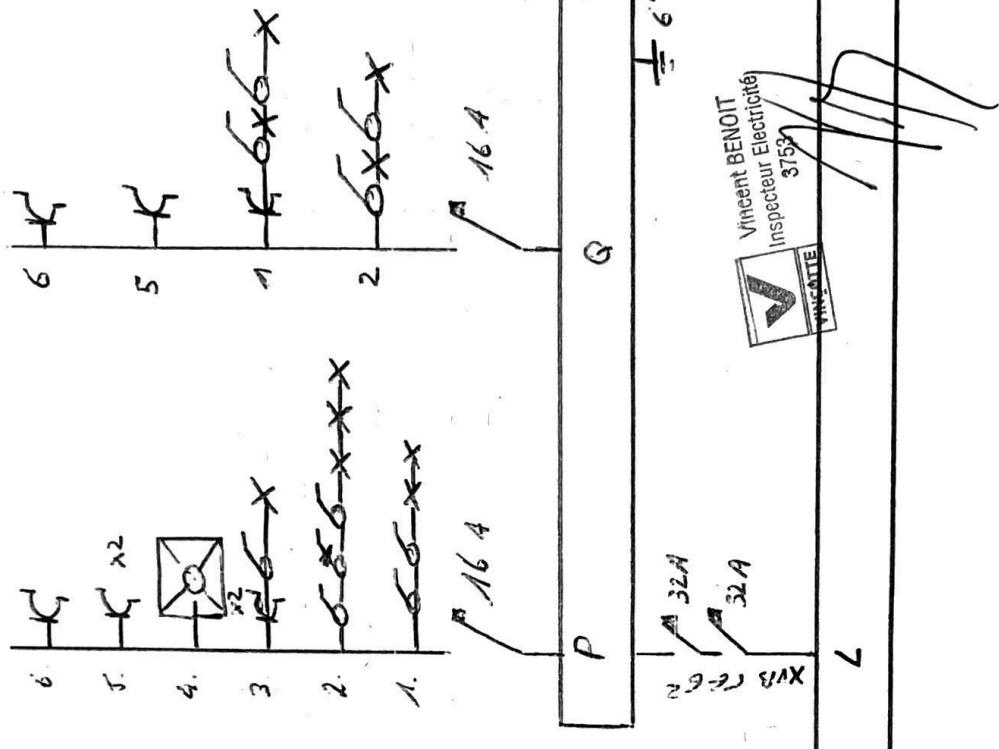


175-9511

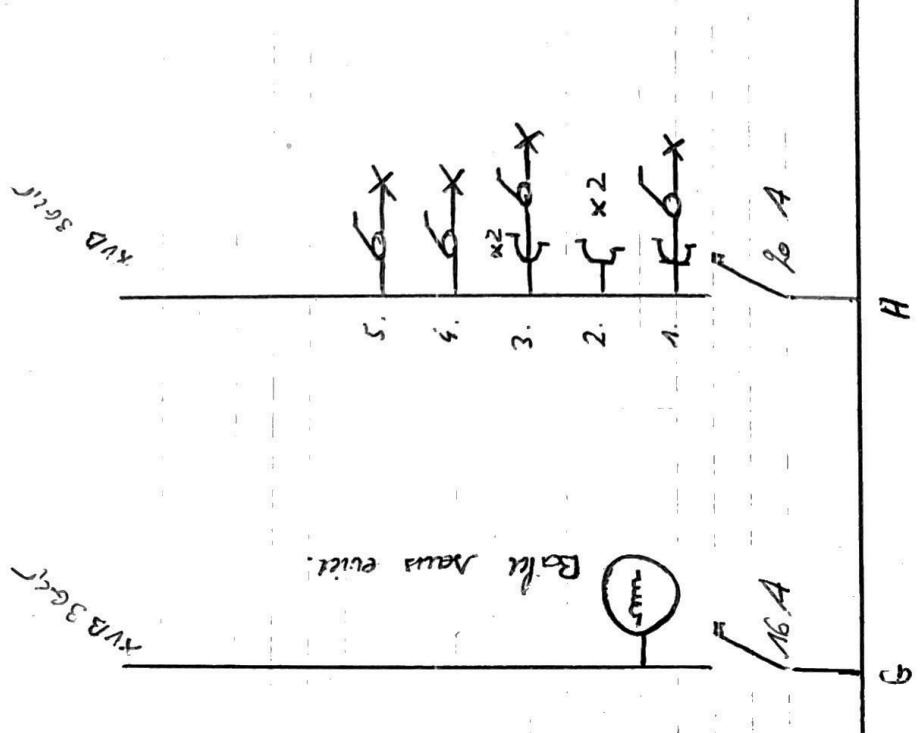


319

nuc de Gennevilliers


Services

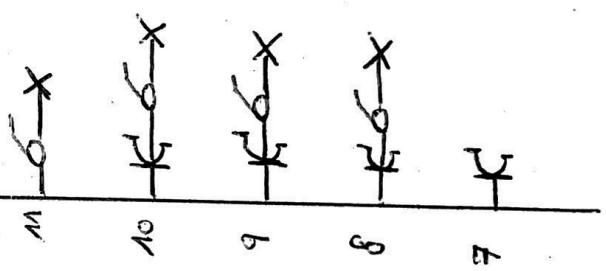


Q

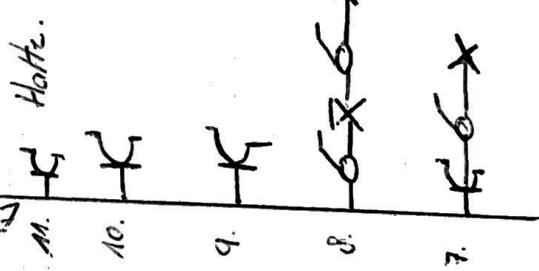

P






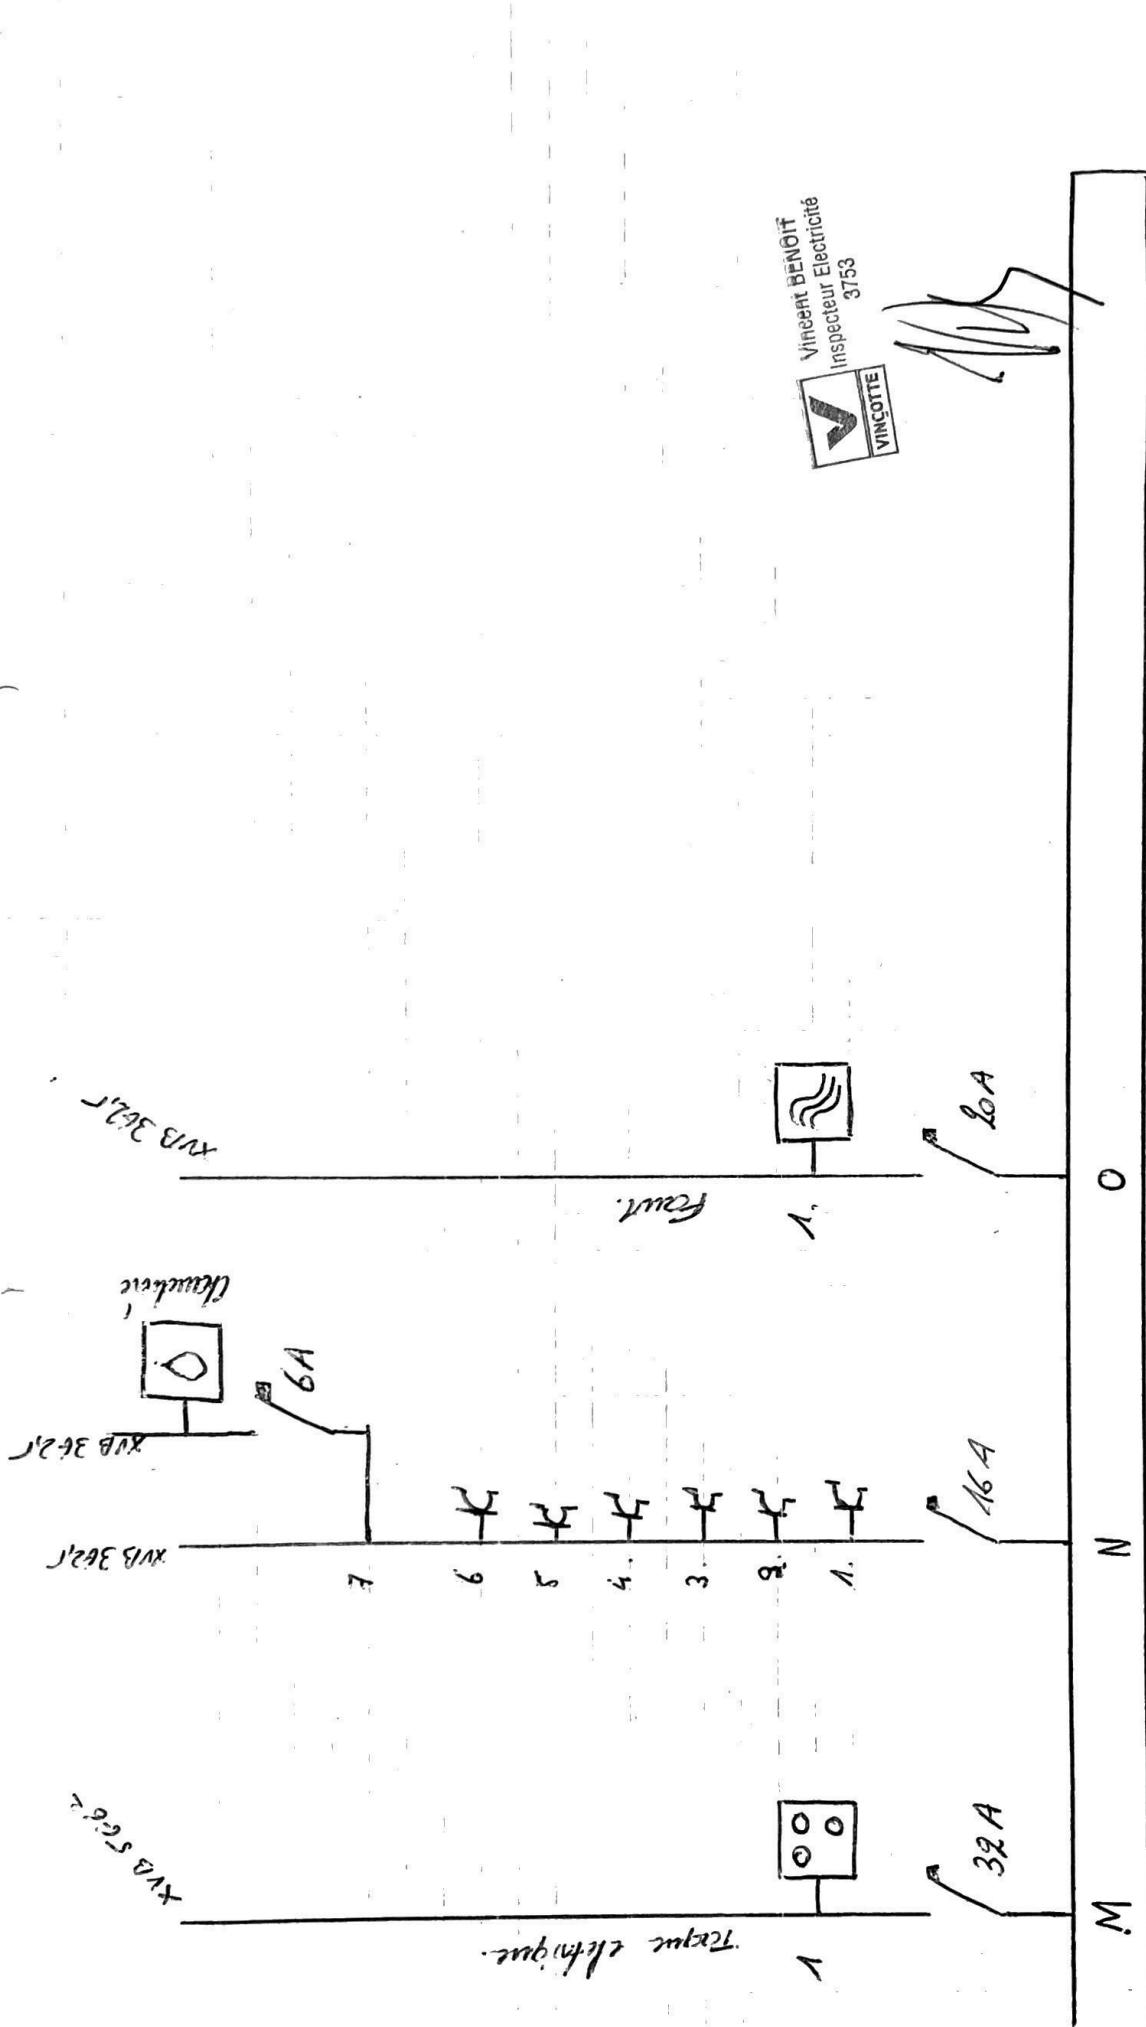


me de Genval n° 15
Rasiorres.

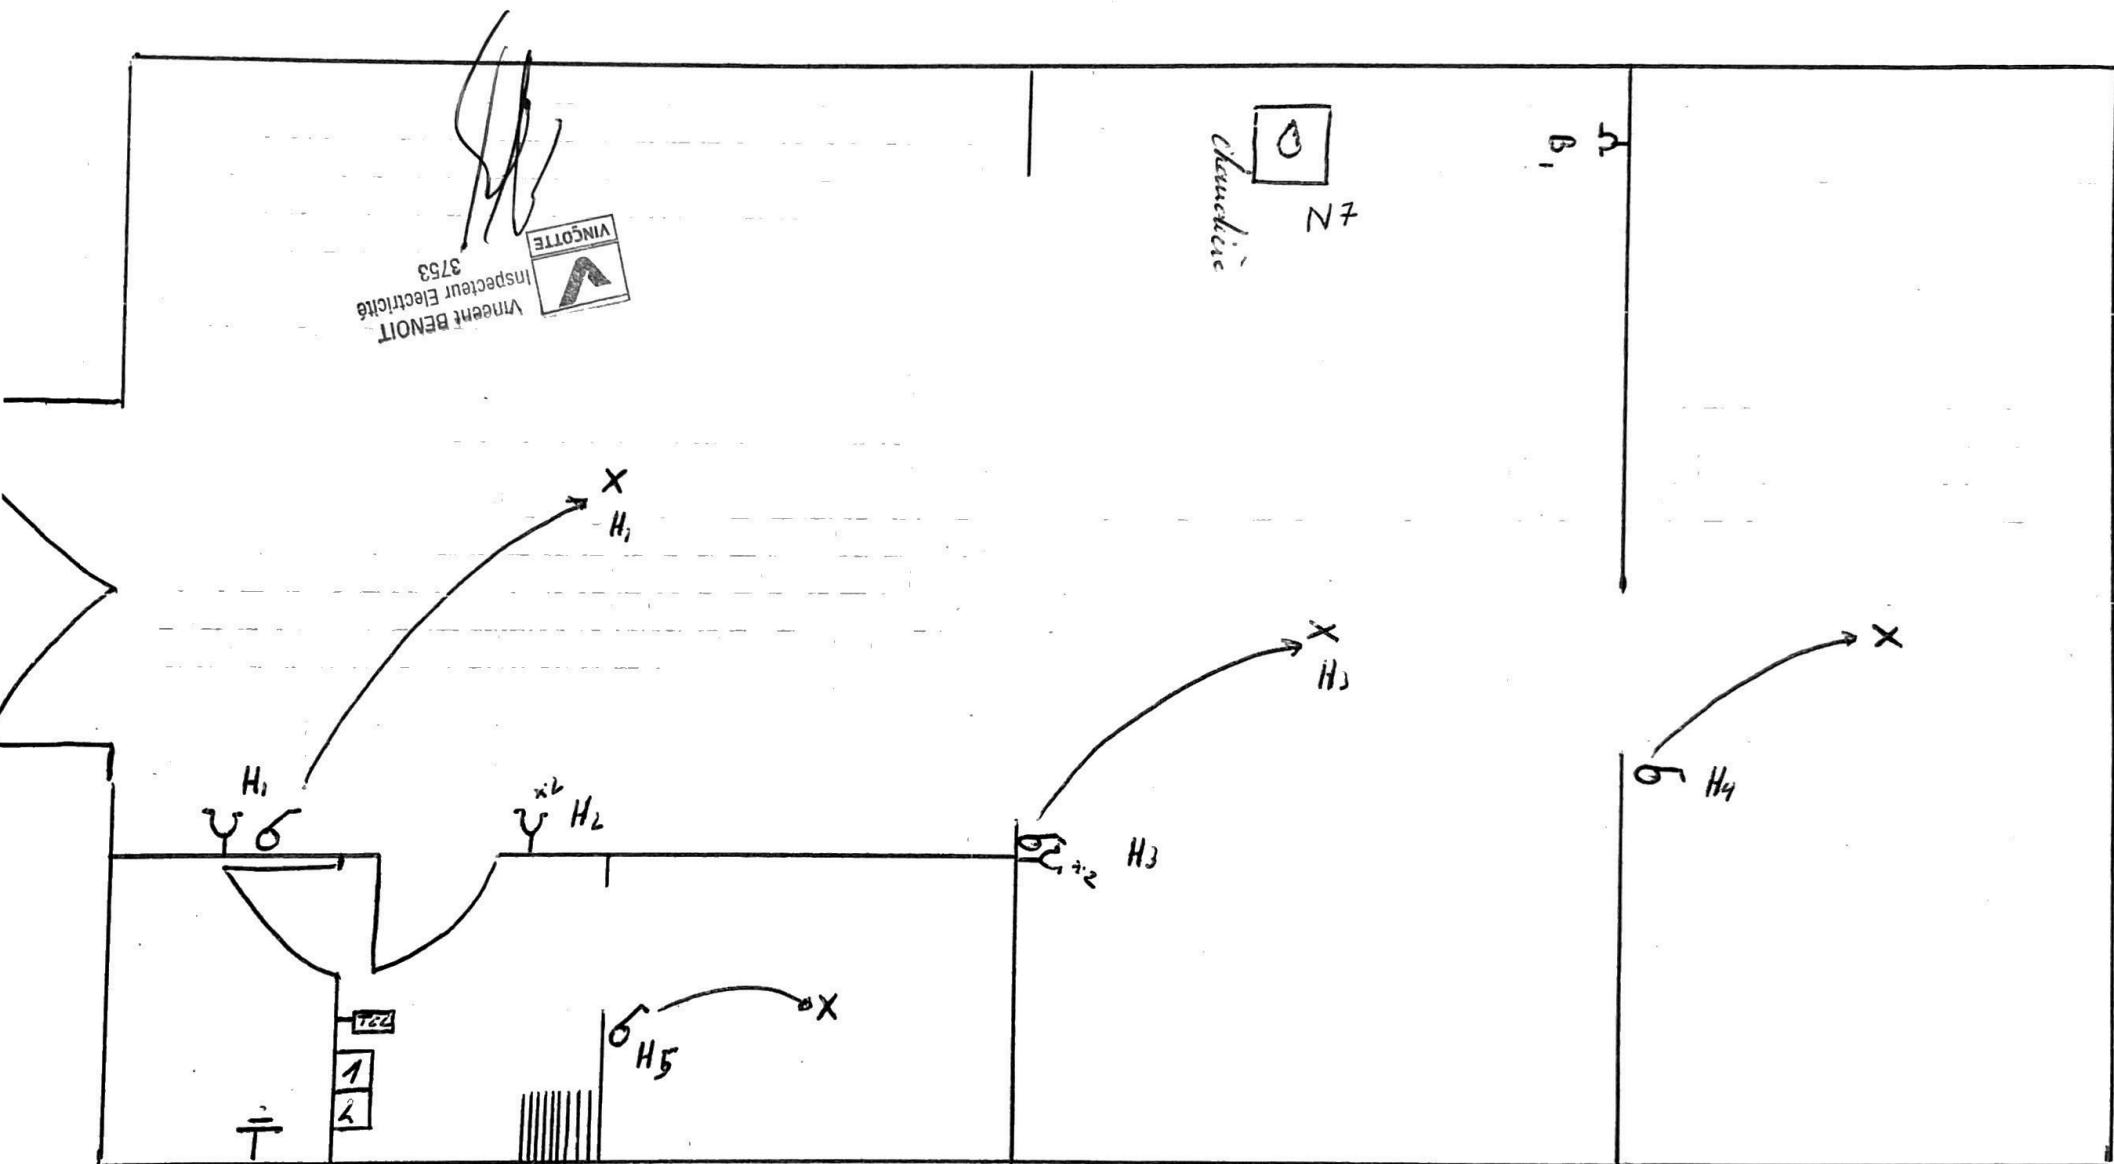

R.D.C.

me de Genval n° 15
ROSIERES

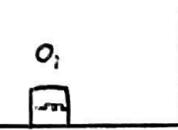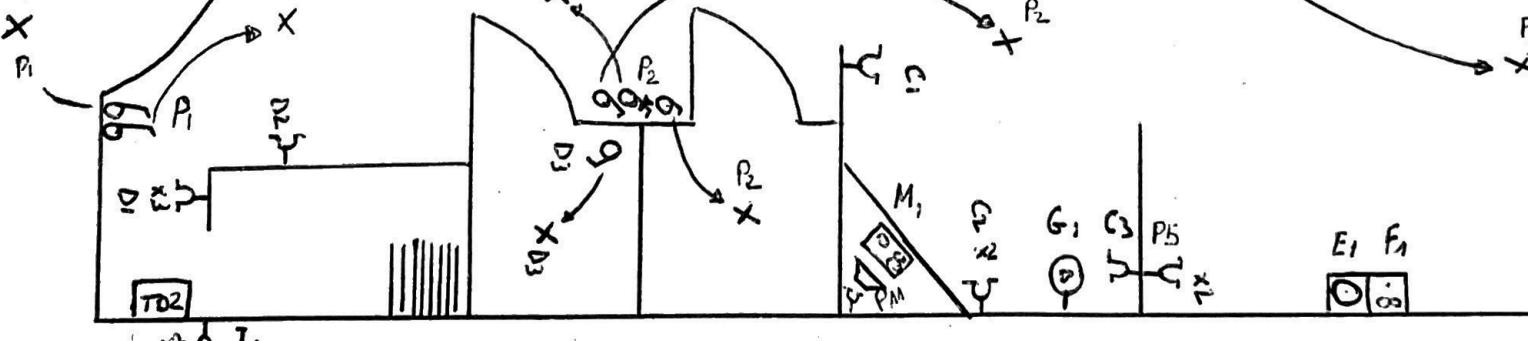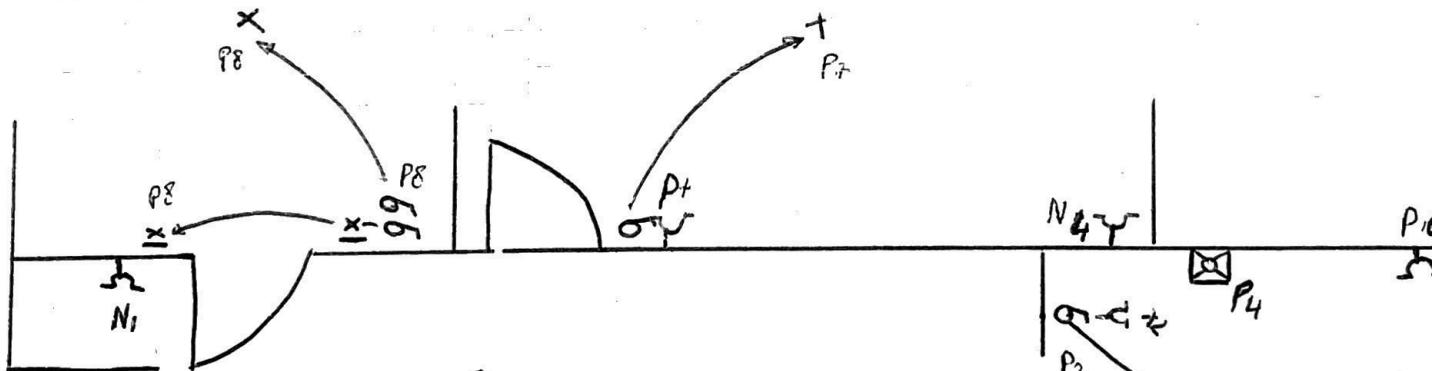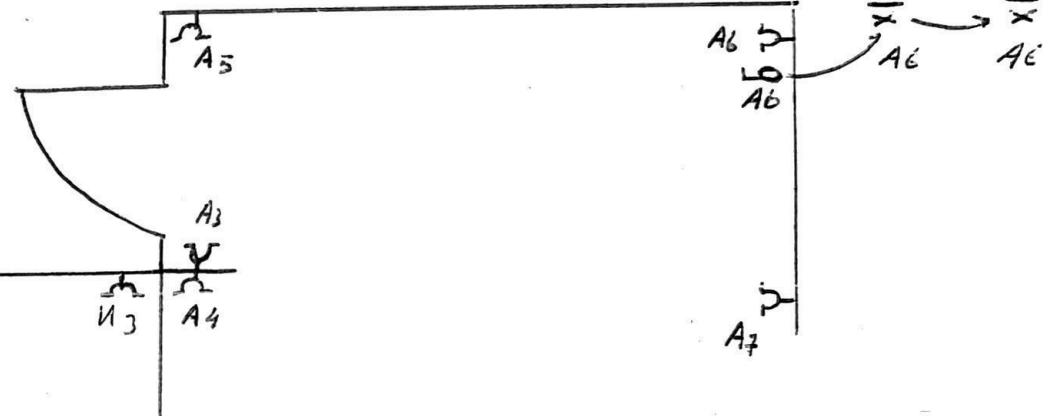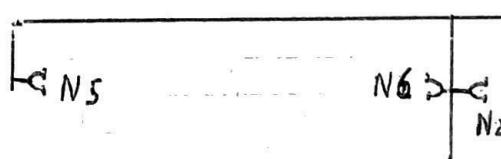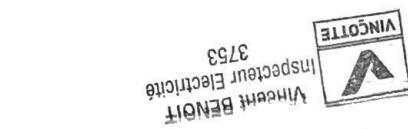

三

A. etiopica

Die 26. Genus et

Kosmopolis

