


Rez-de-chaussée

Caves sous la cuisine et sous le salon

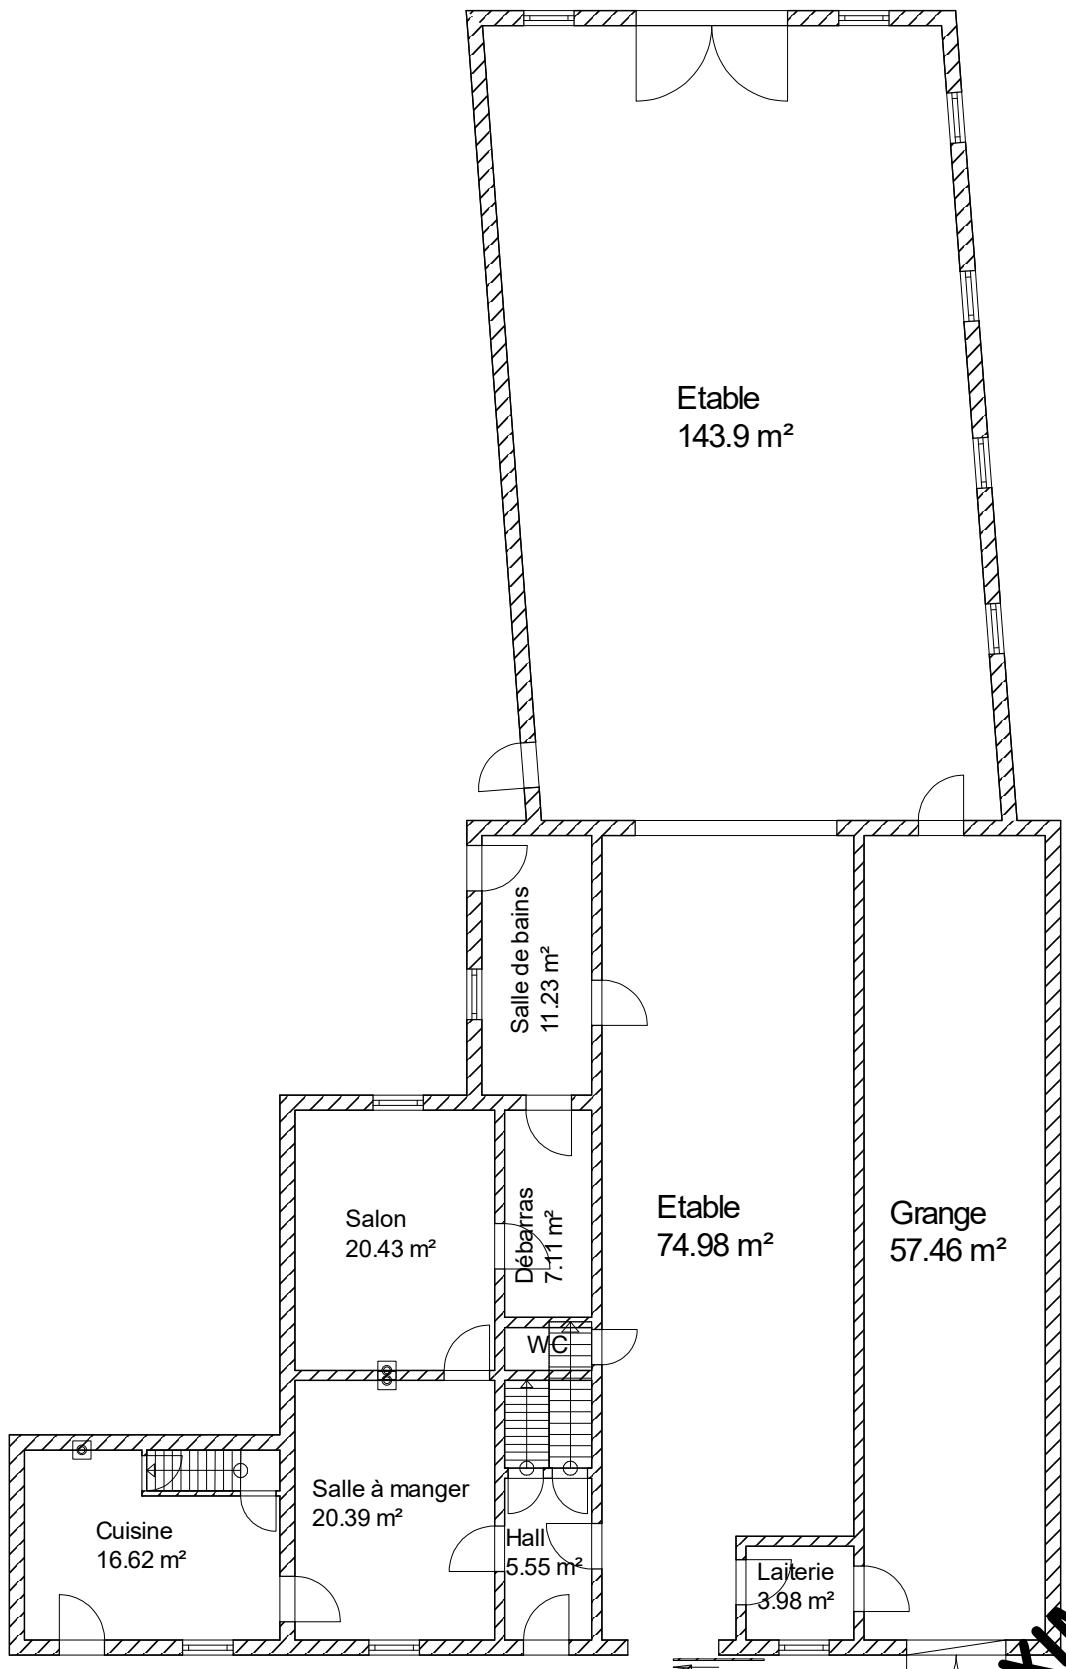

Ce document a été rédigé à titre indicatif et non contractuel.

BAXIMMO