




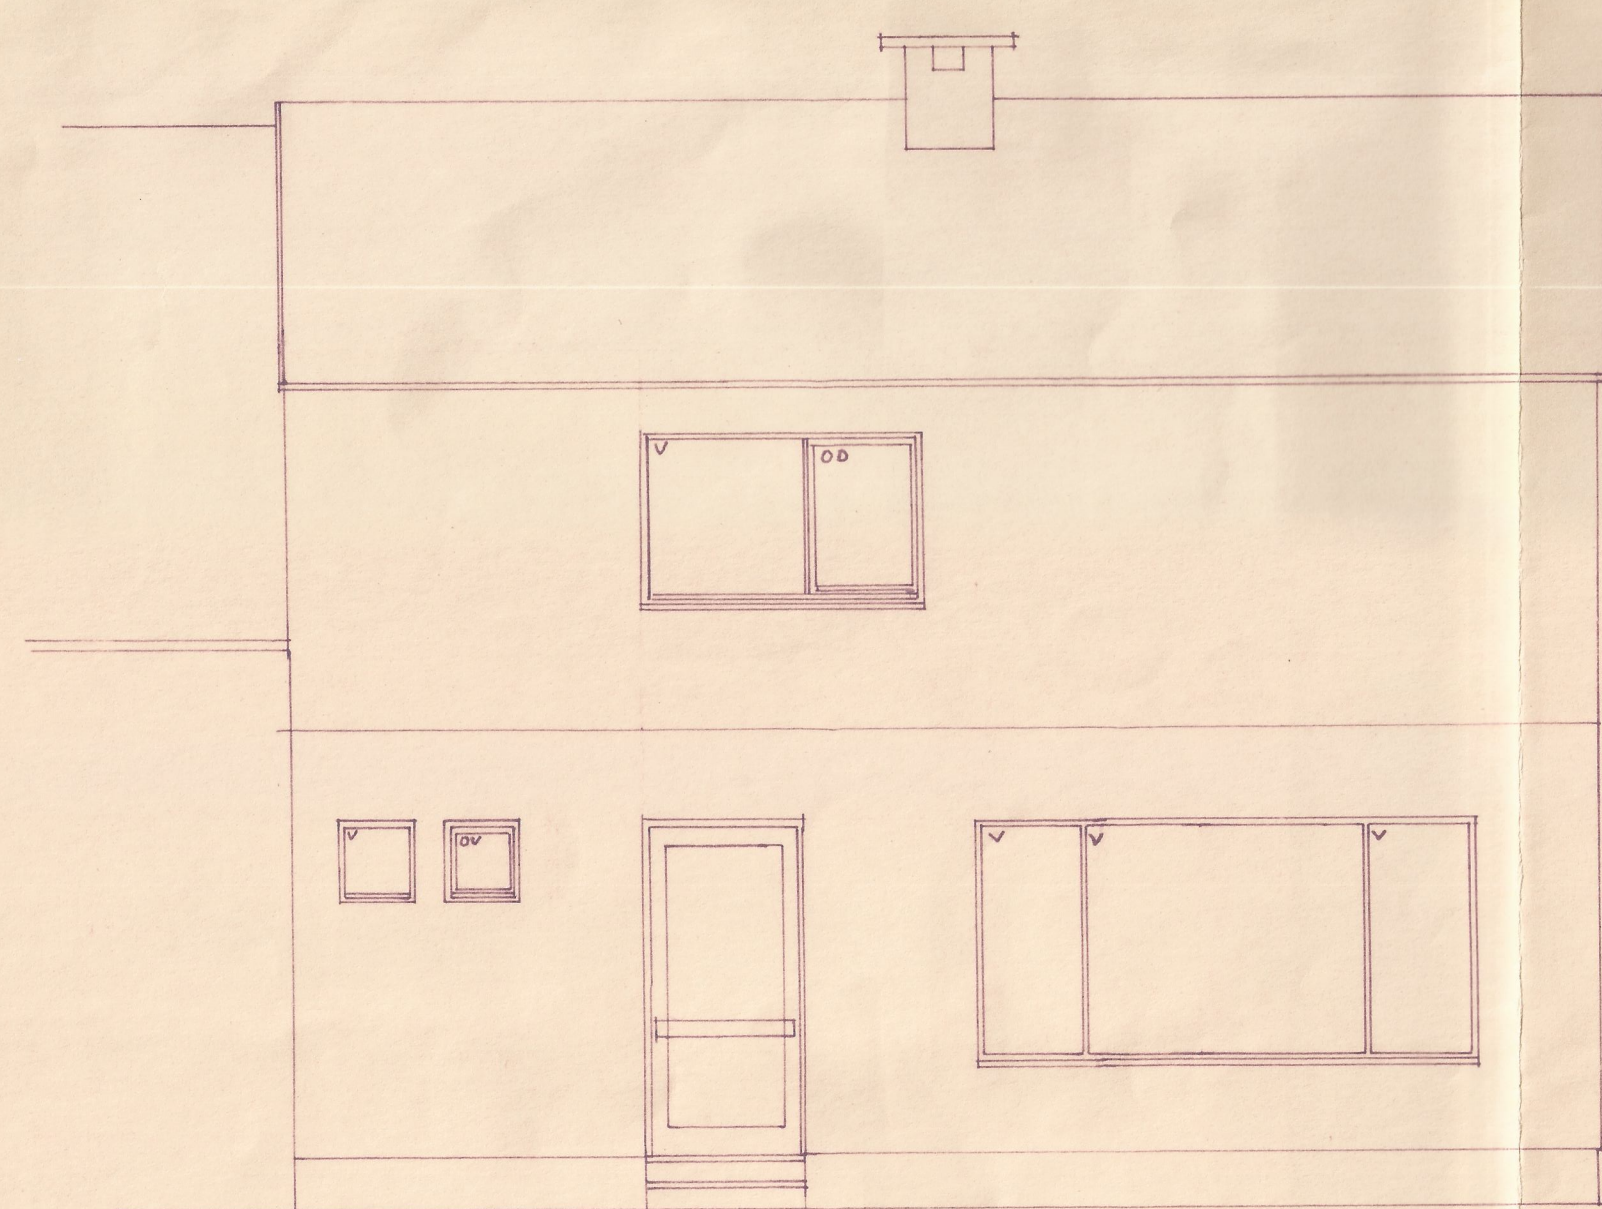


VOORGEVEL

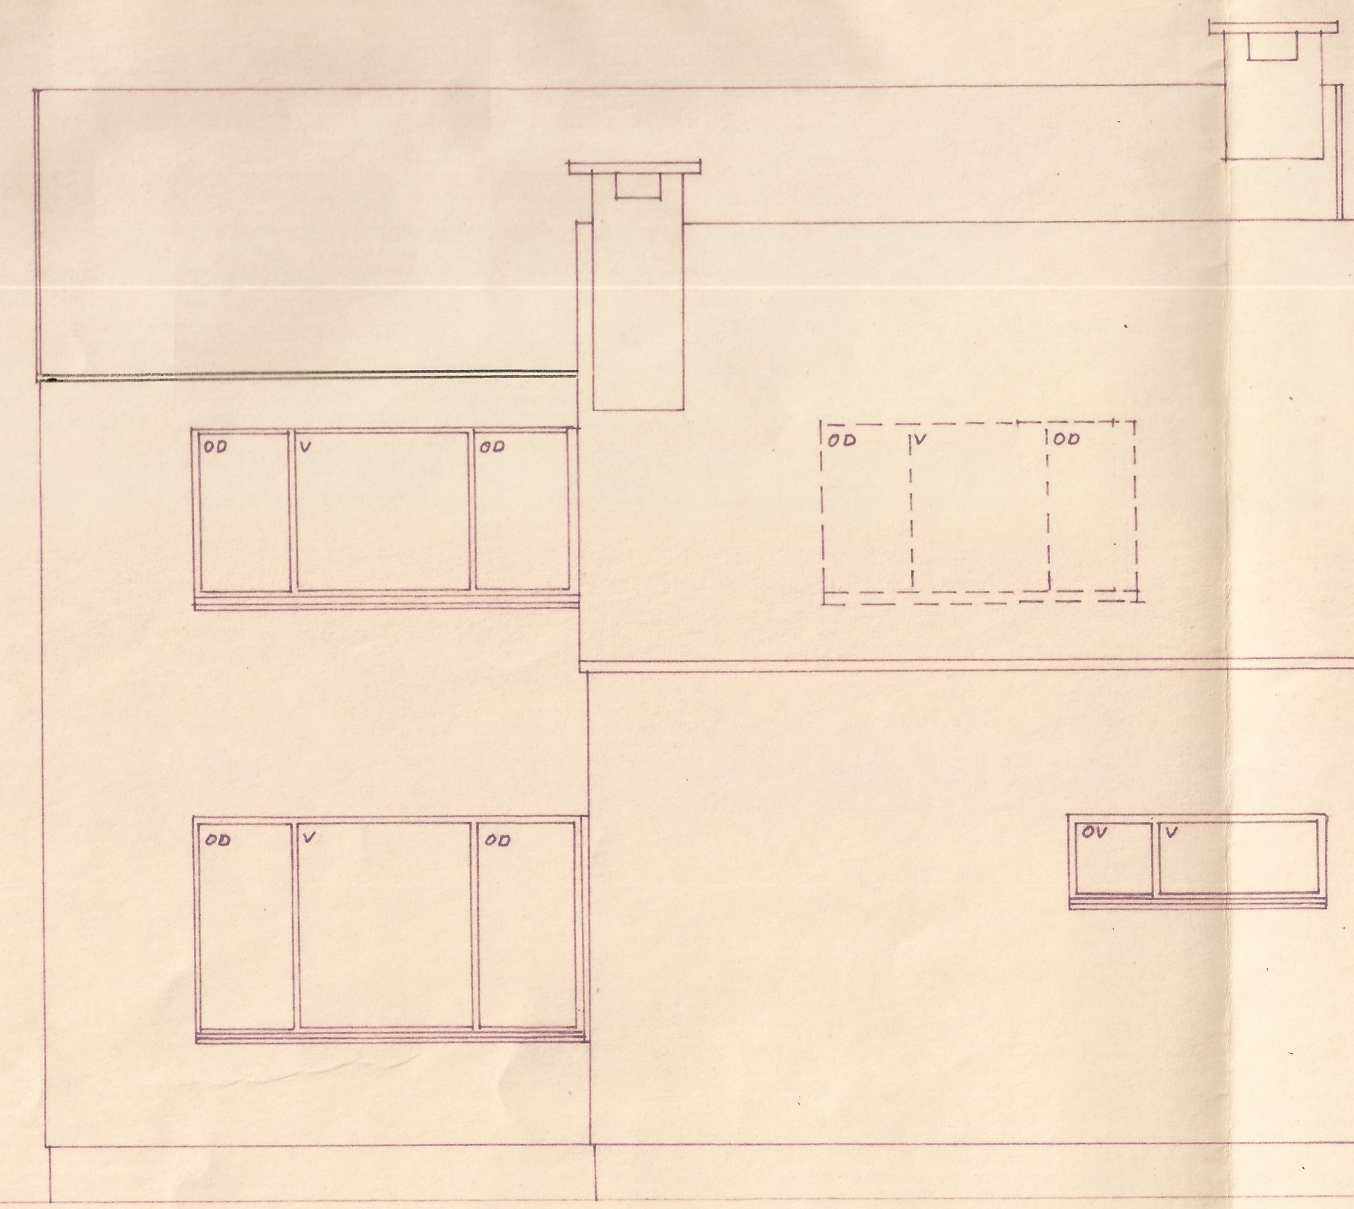



ACHTERGEVEL

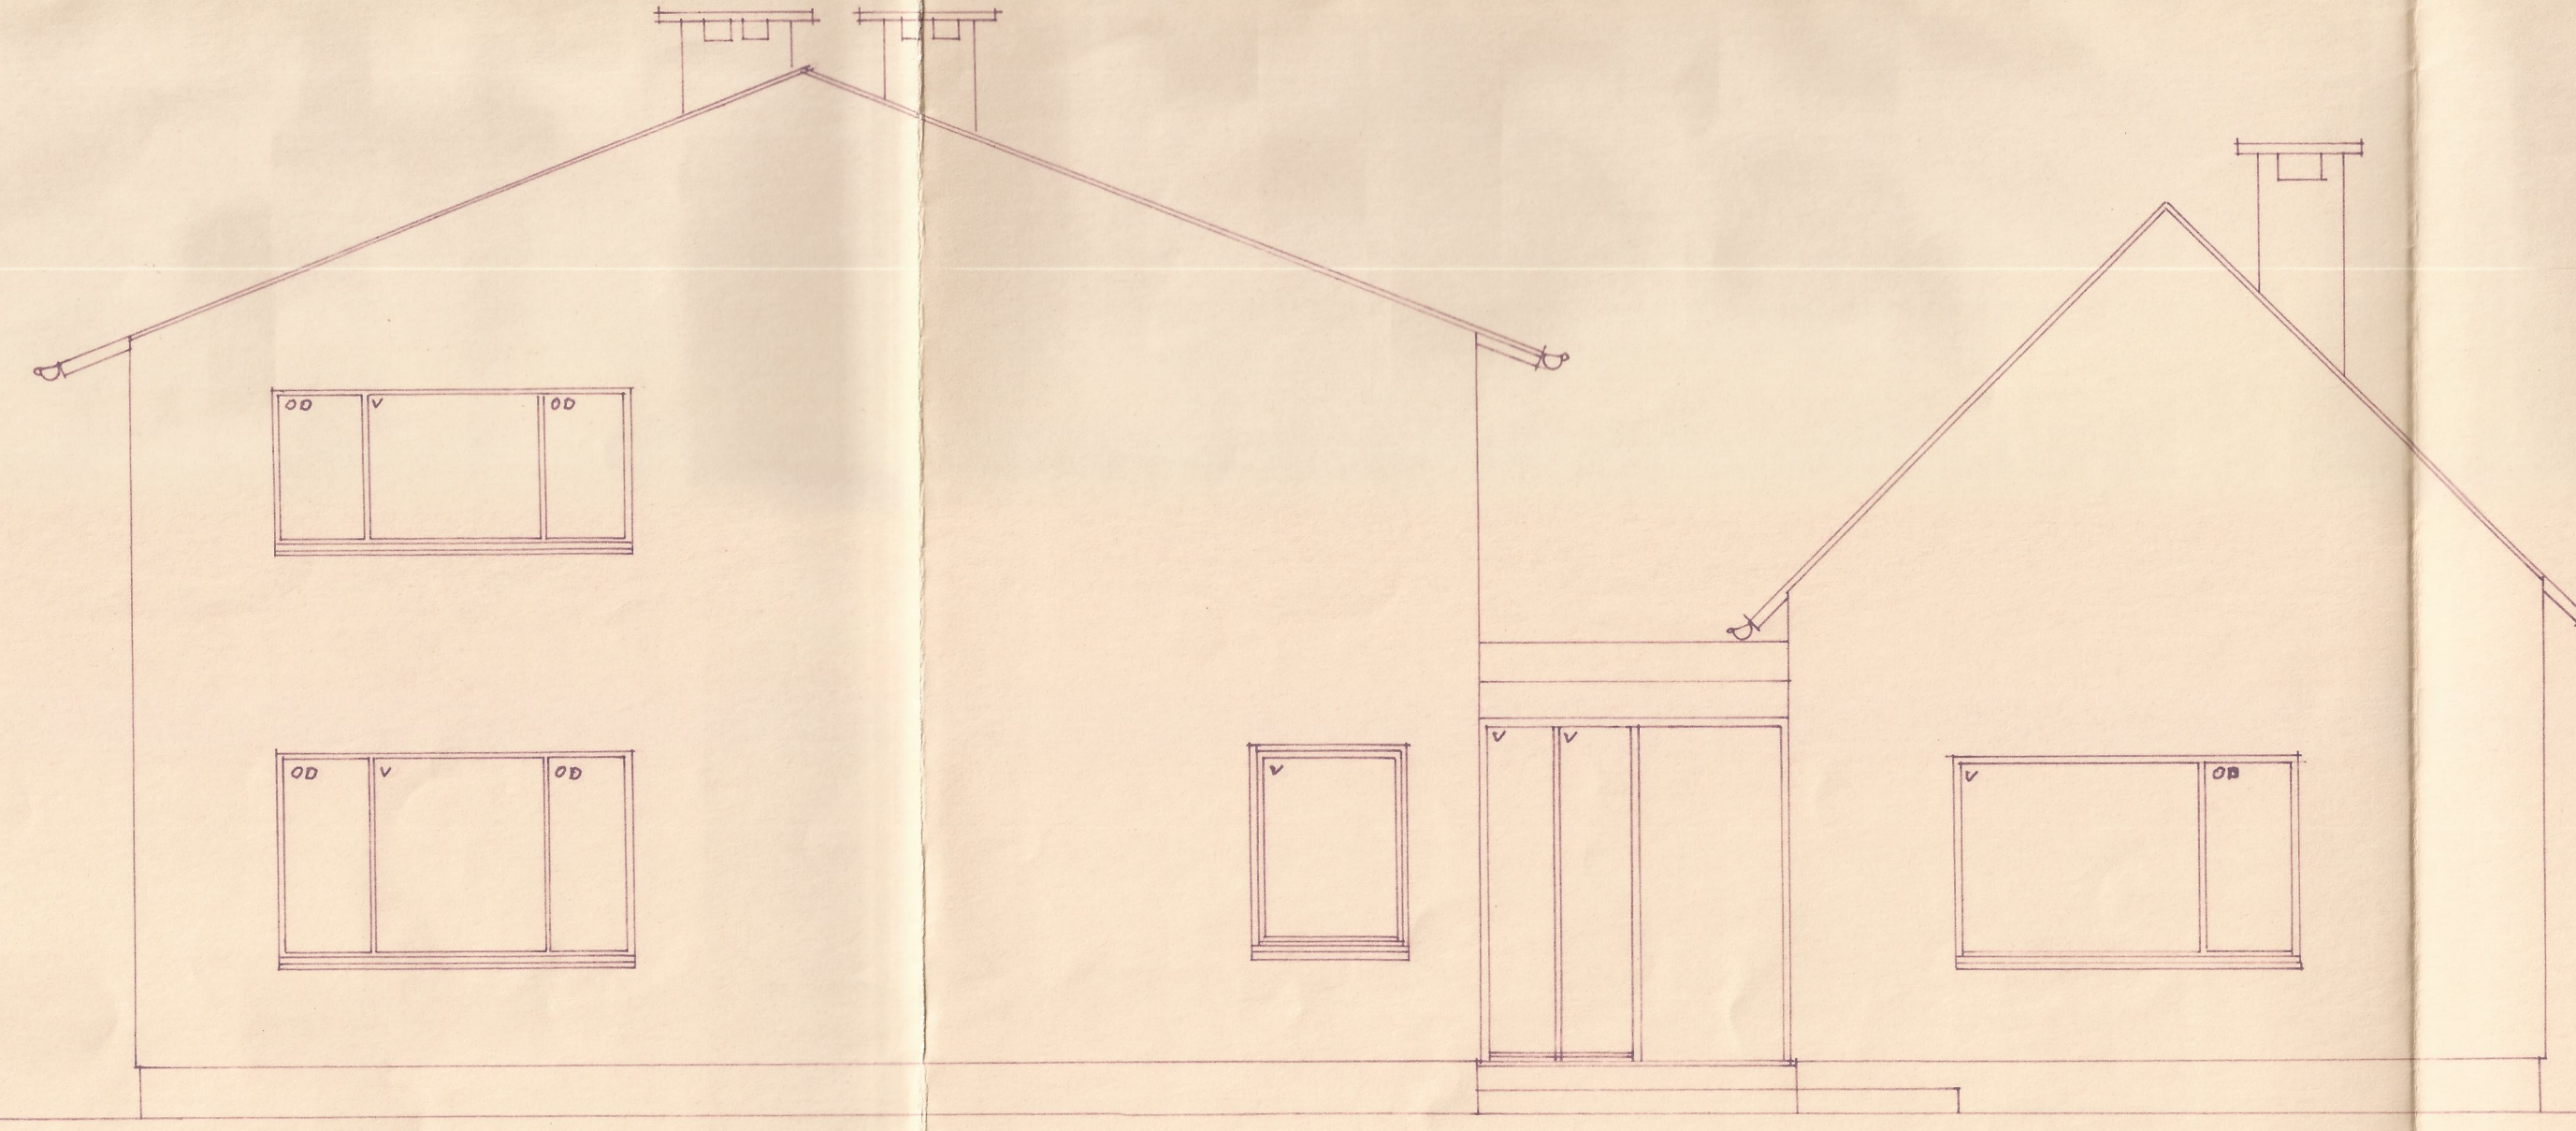

ZIJGEVEL


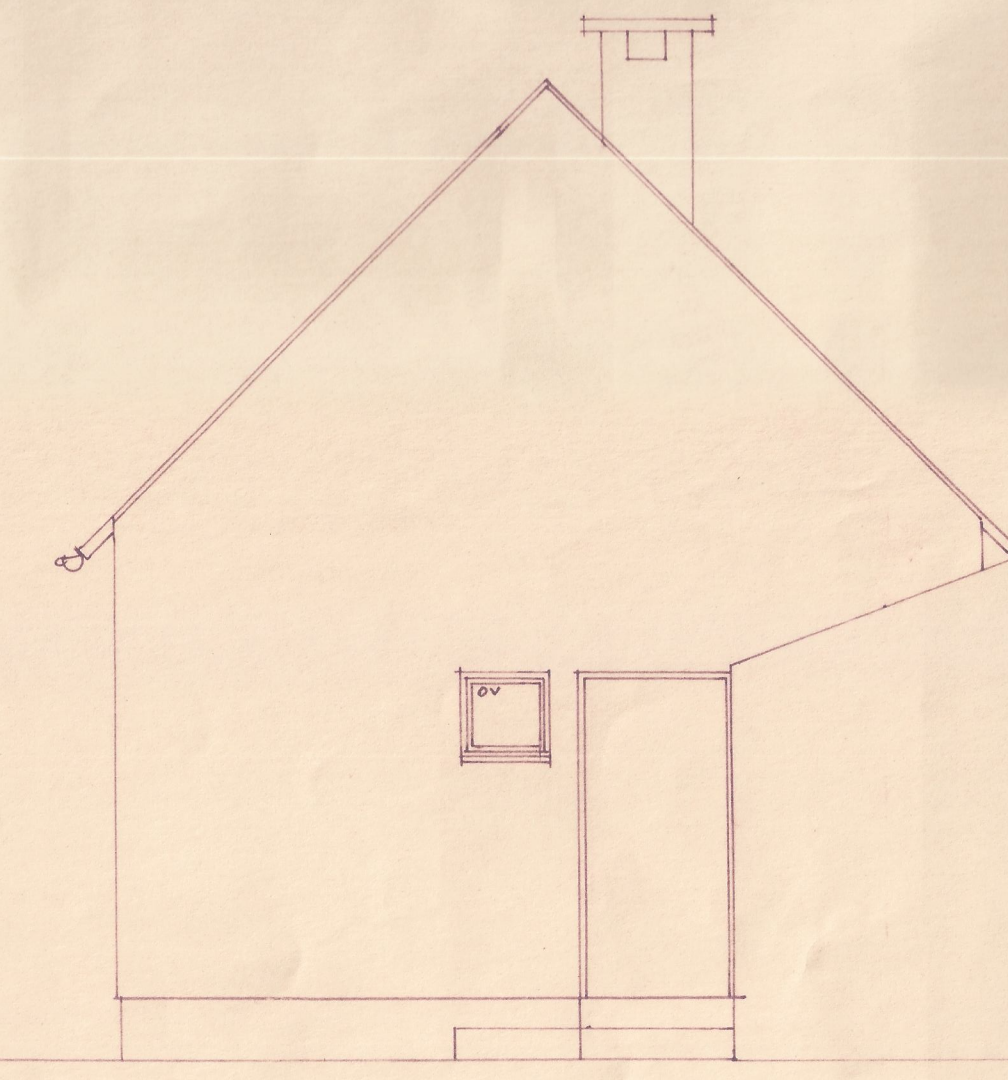


ZIJGEVEL WASPLAATS

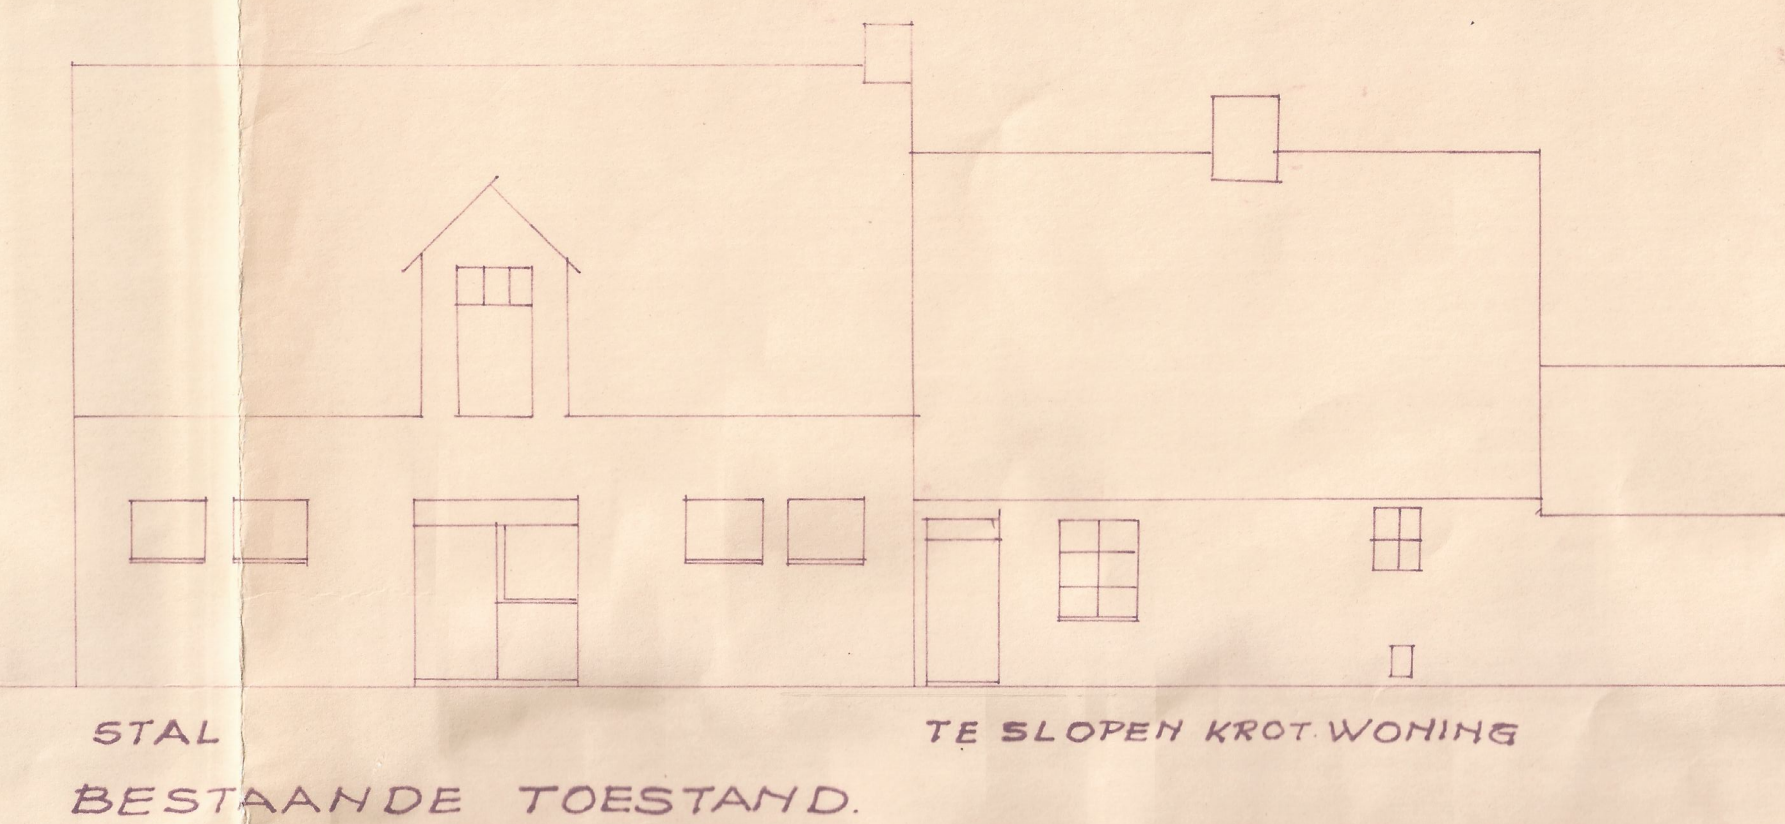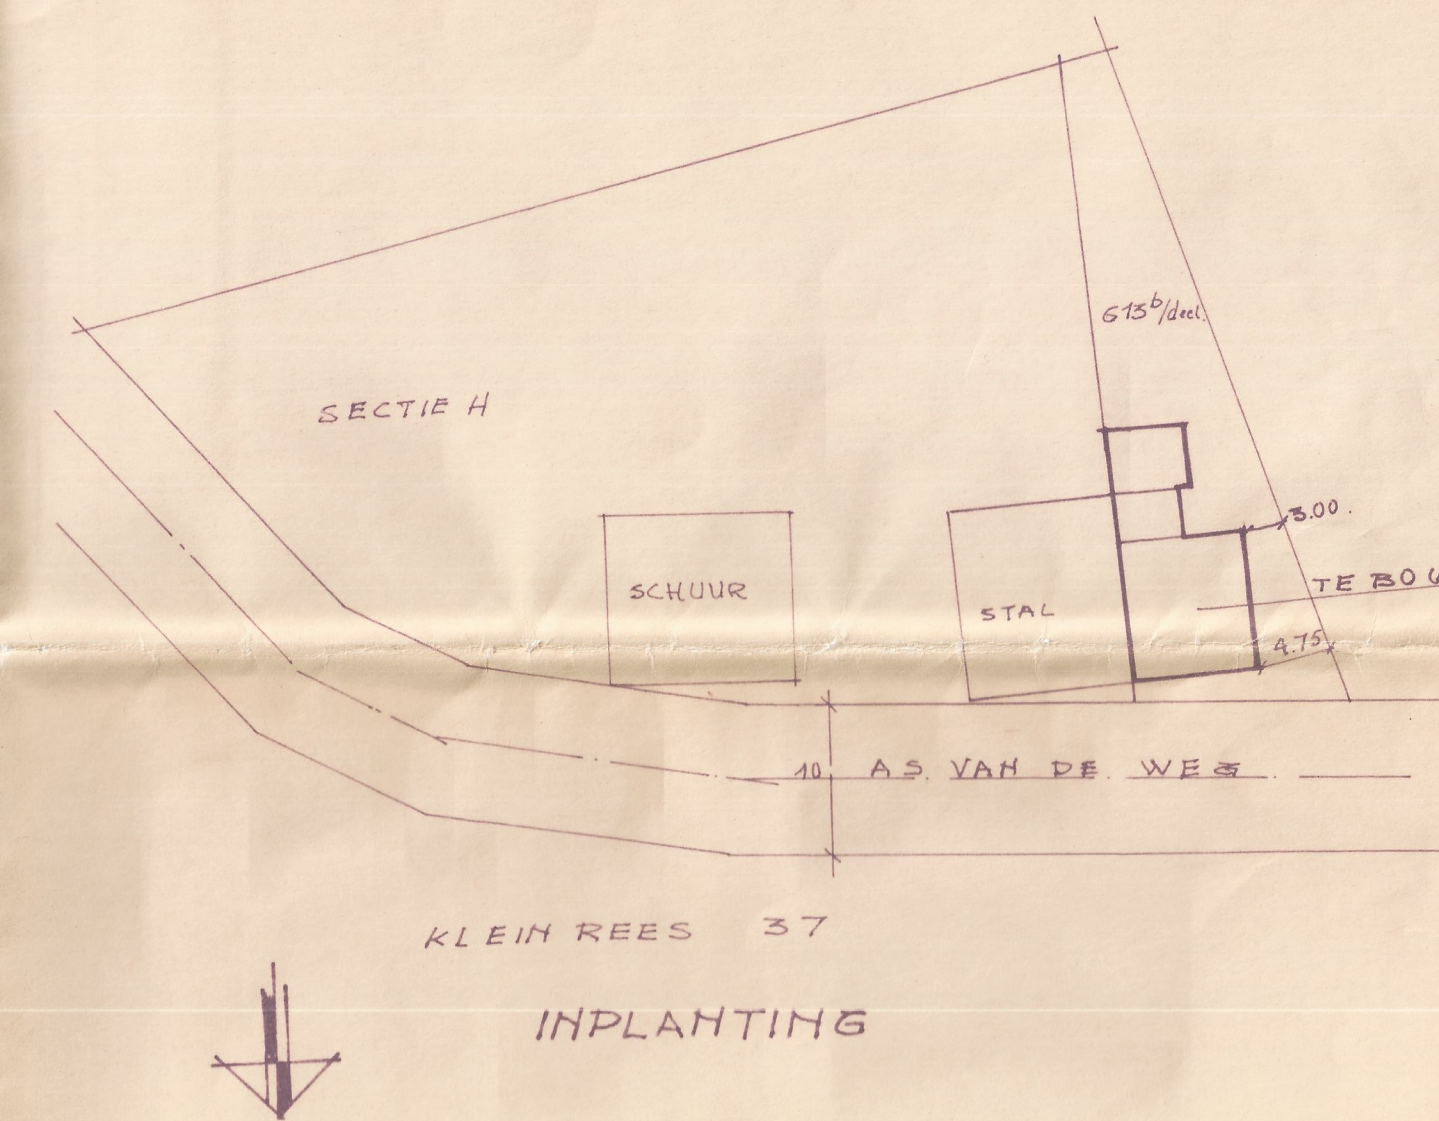


BESTAANDE TOESTAND.


MATERIALEN
GEVELS IN LICHT TINT GESCHILDERD
PLINT BOOMSE HANDVORM
DAKBEDEKKING WOONHUIS ROOFING
WASPLAATS RODE PANNE
HOUTEN RAMEN EN DEUREN
DORPELS BL. HARDSTEEN

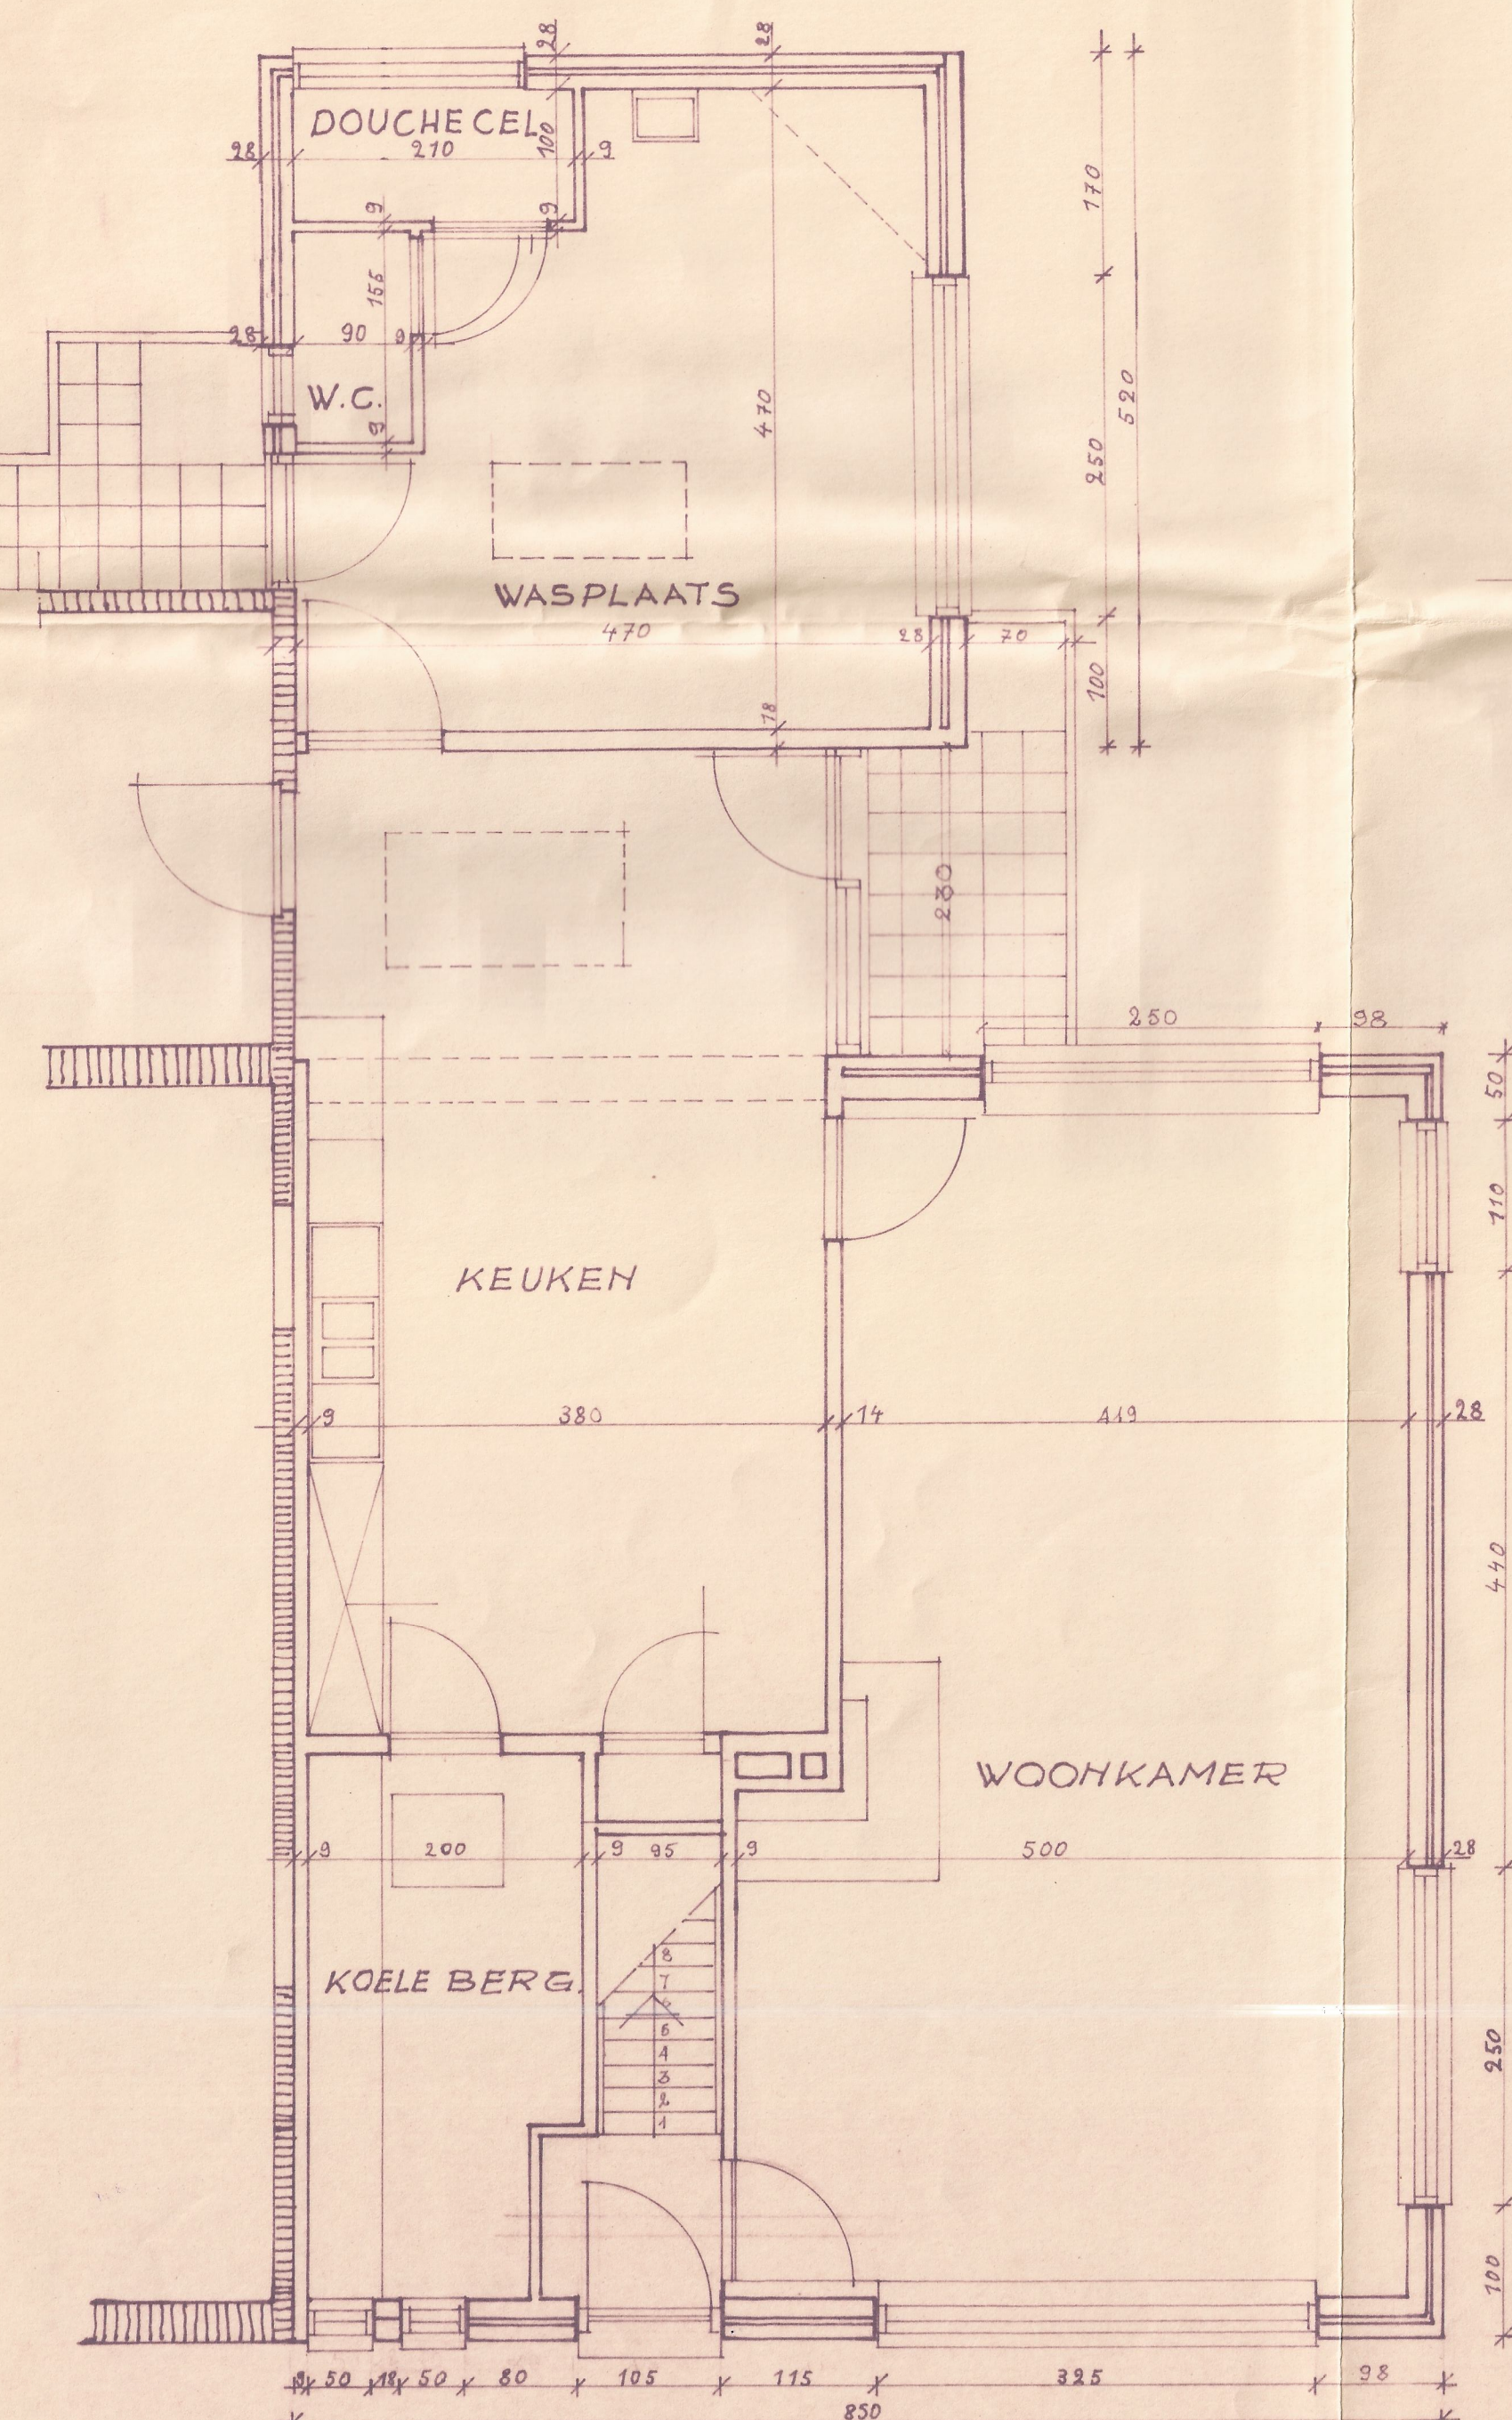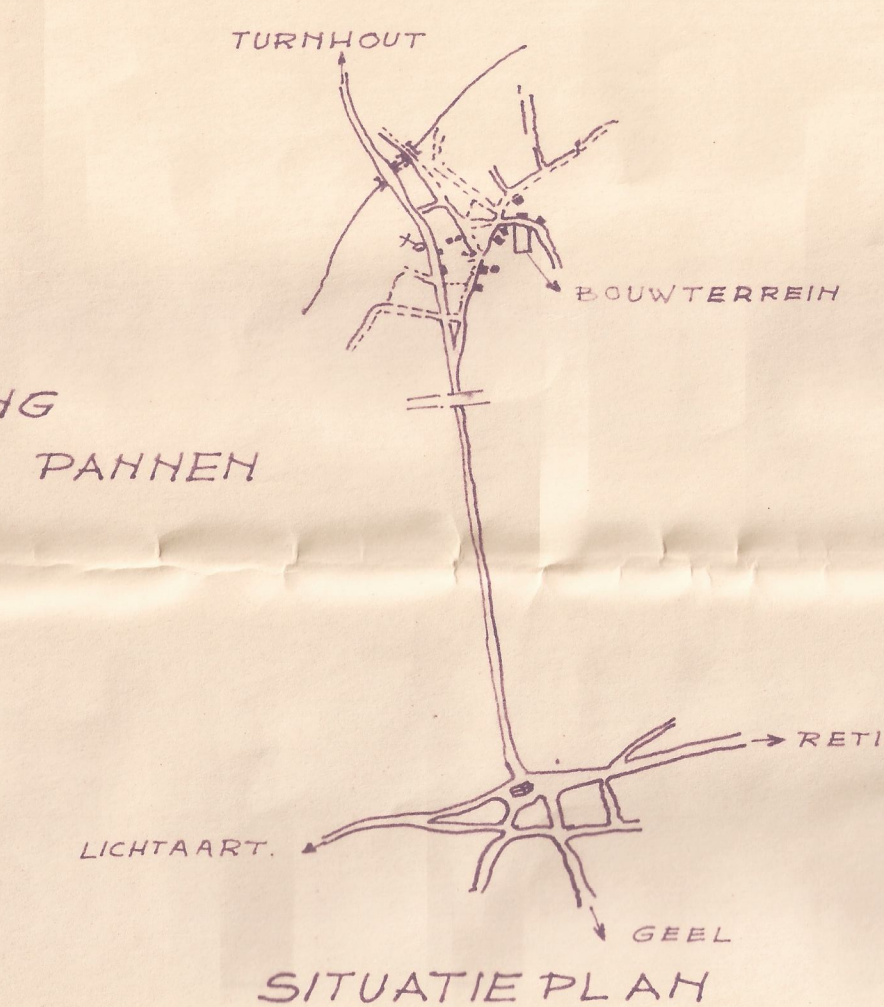


GELIJKVLOERS

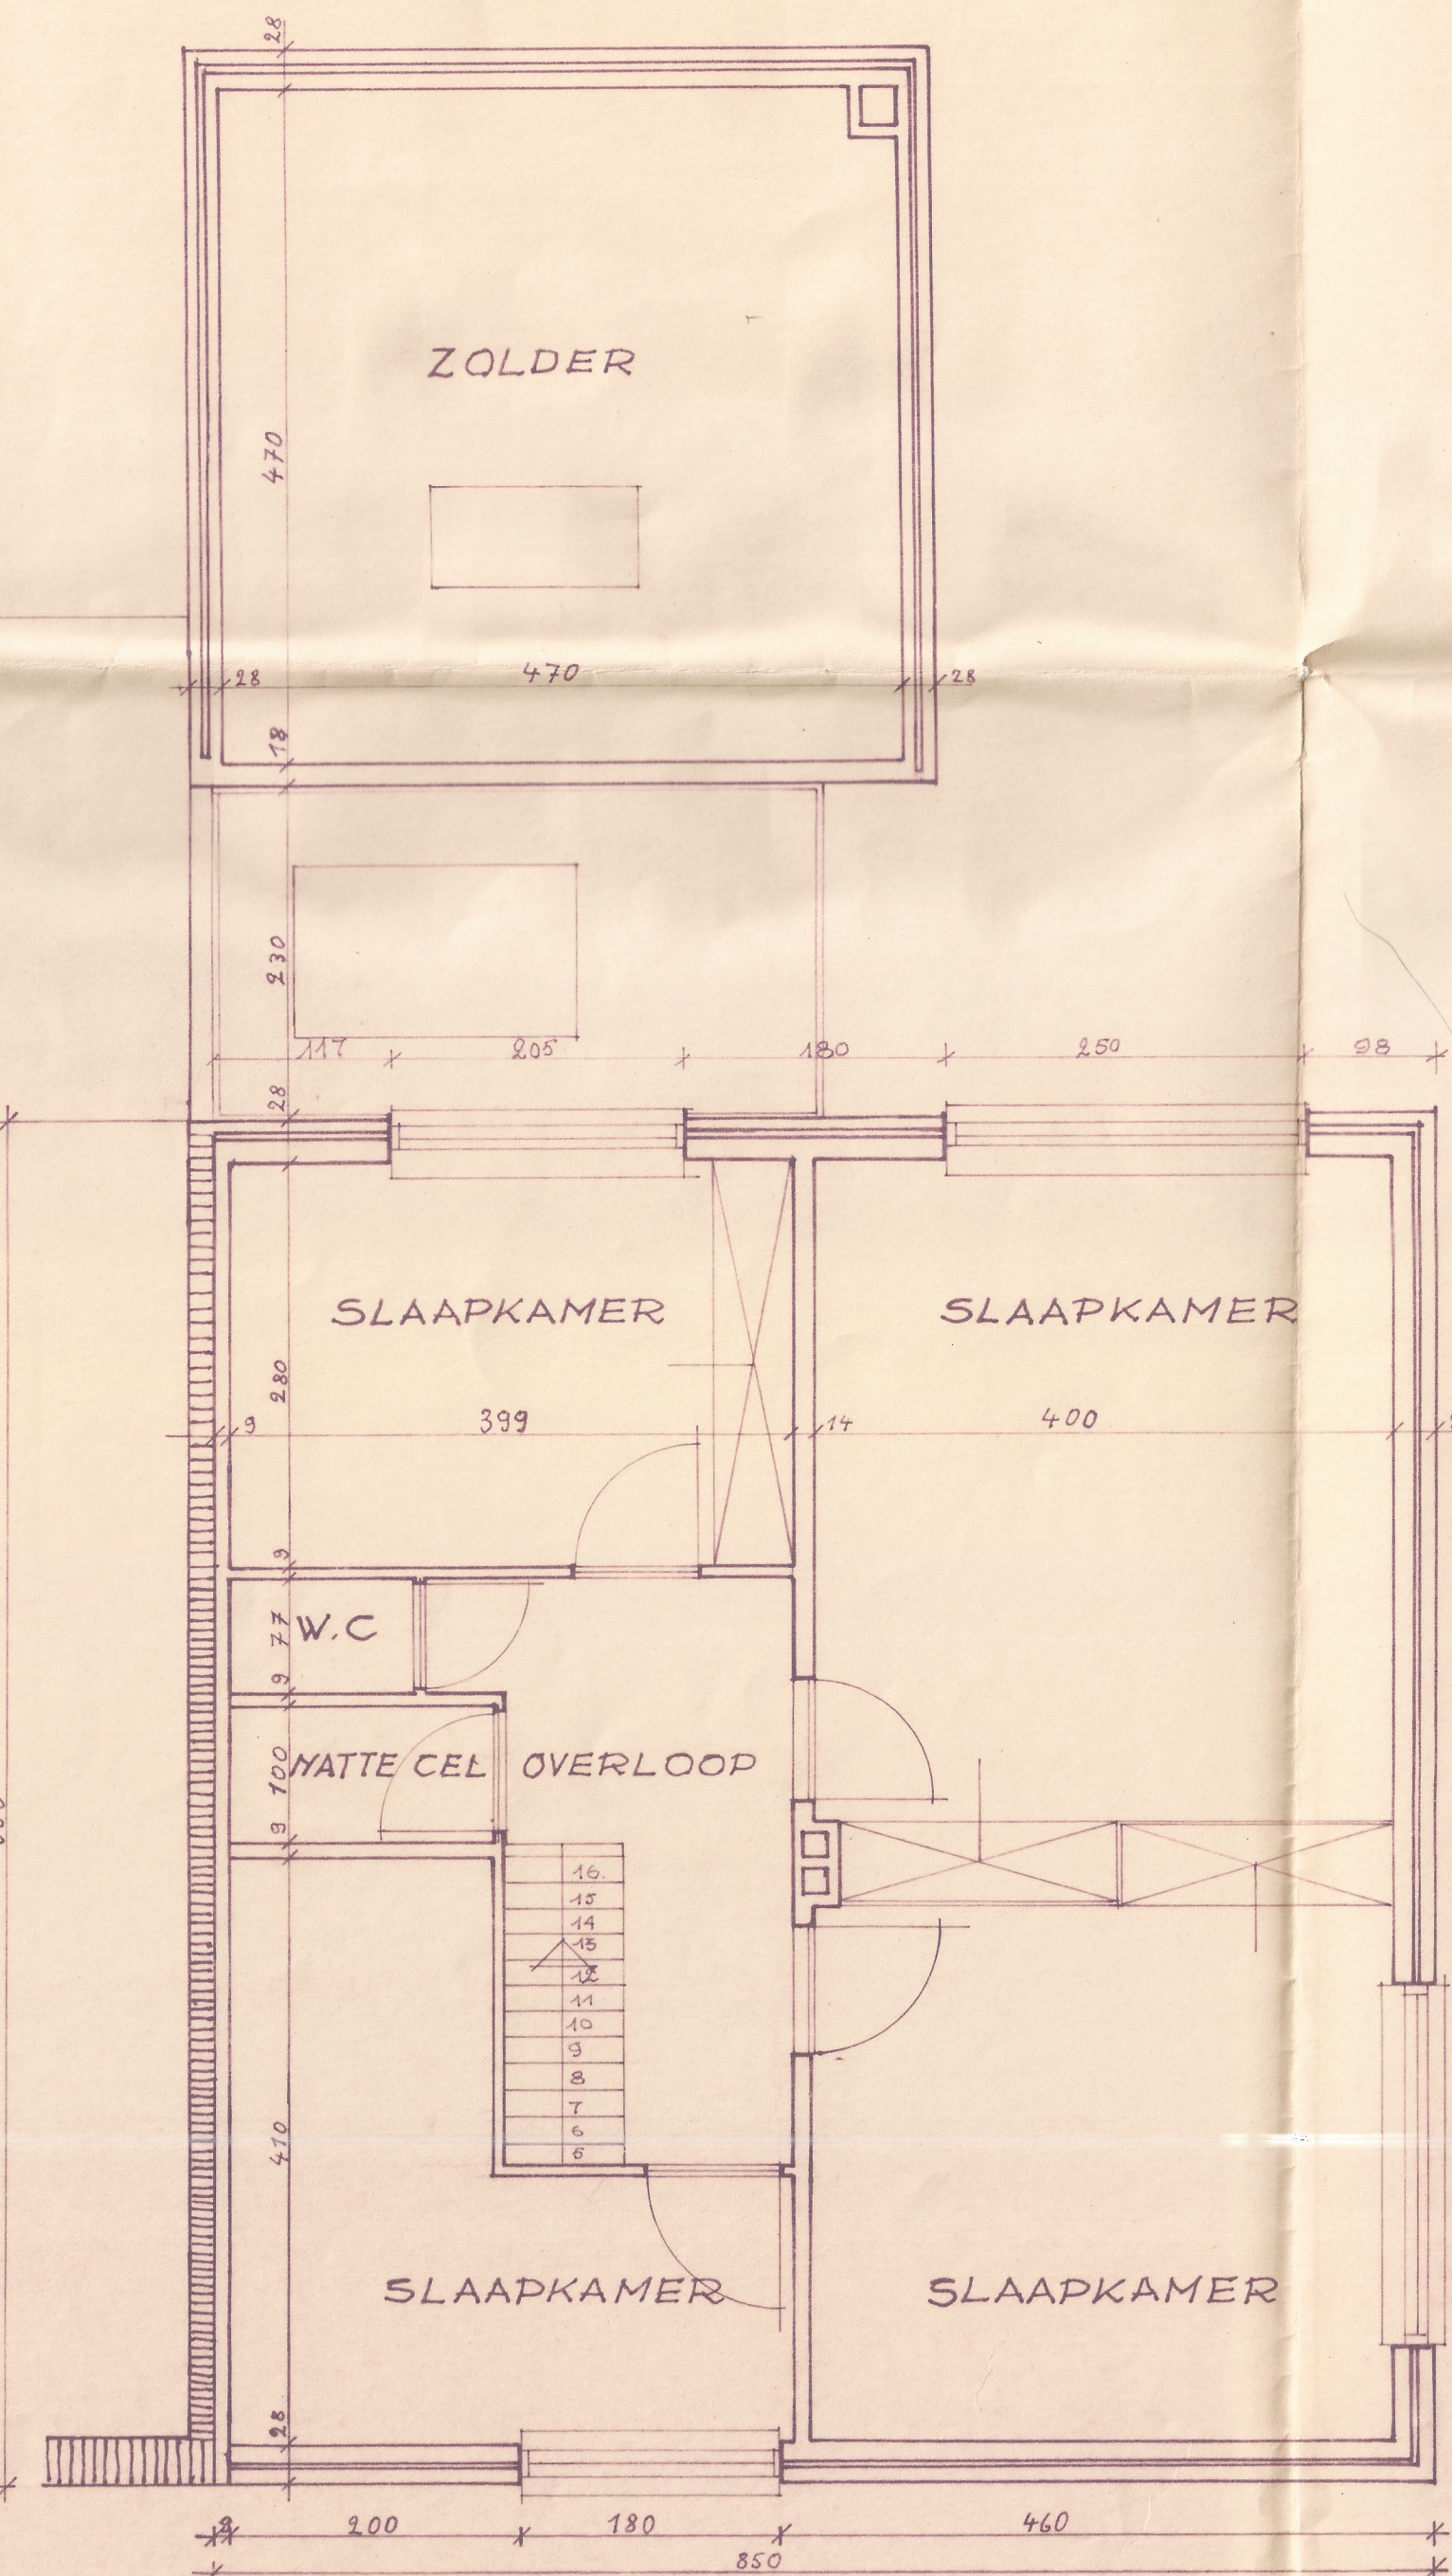

VERDIEPING

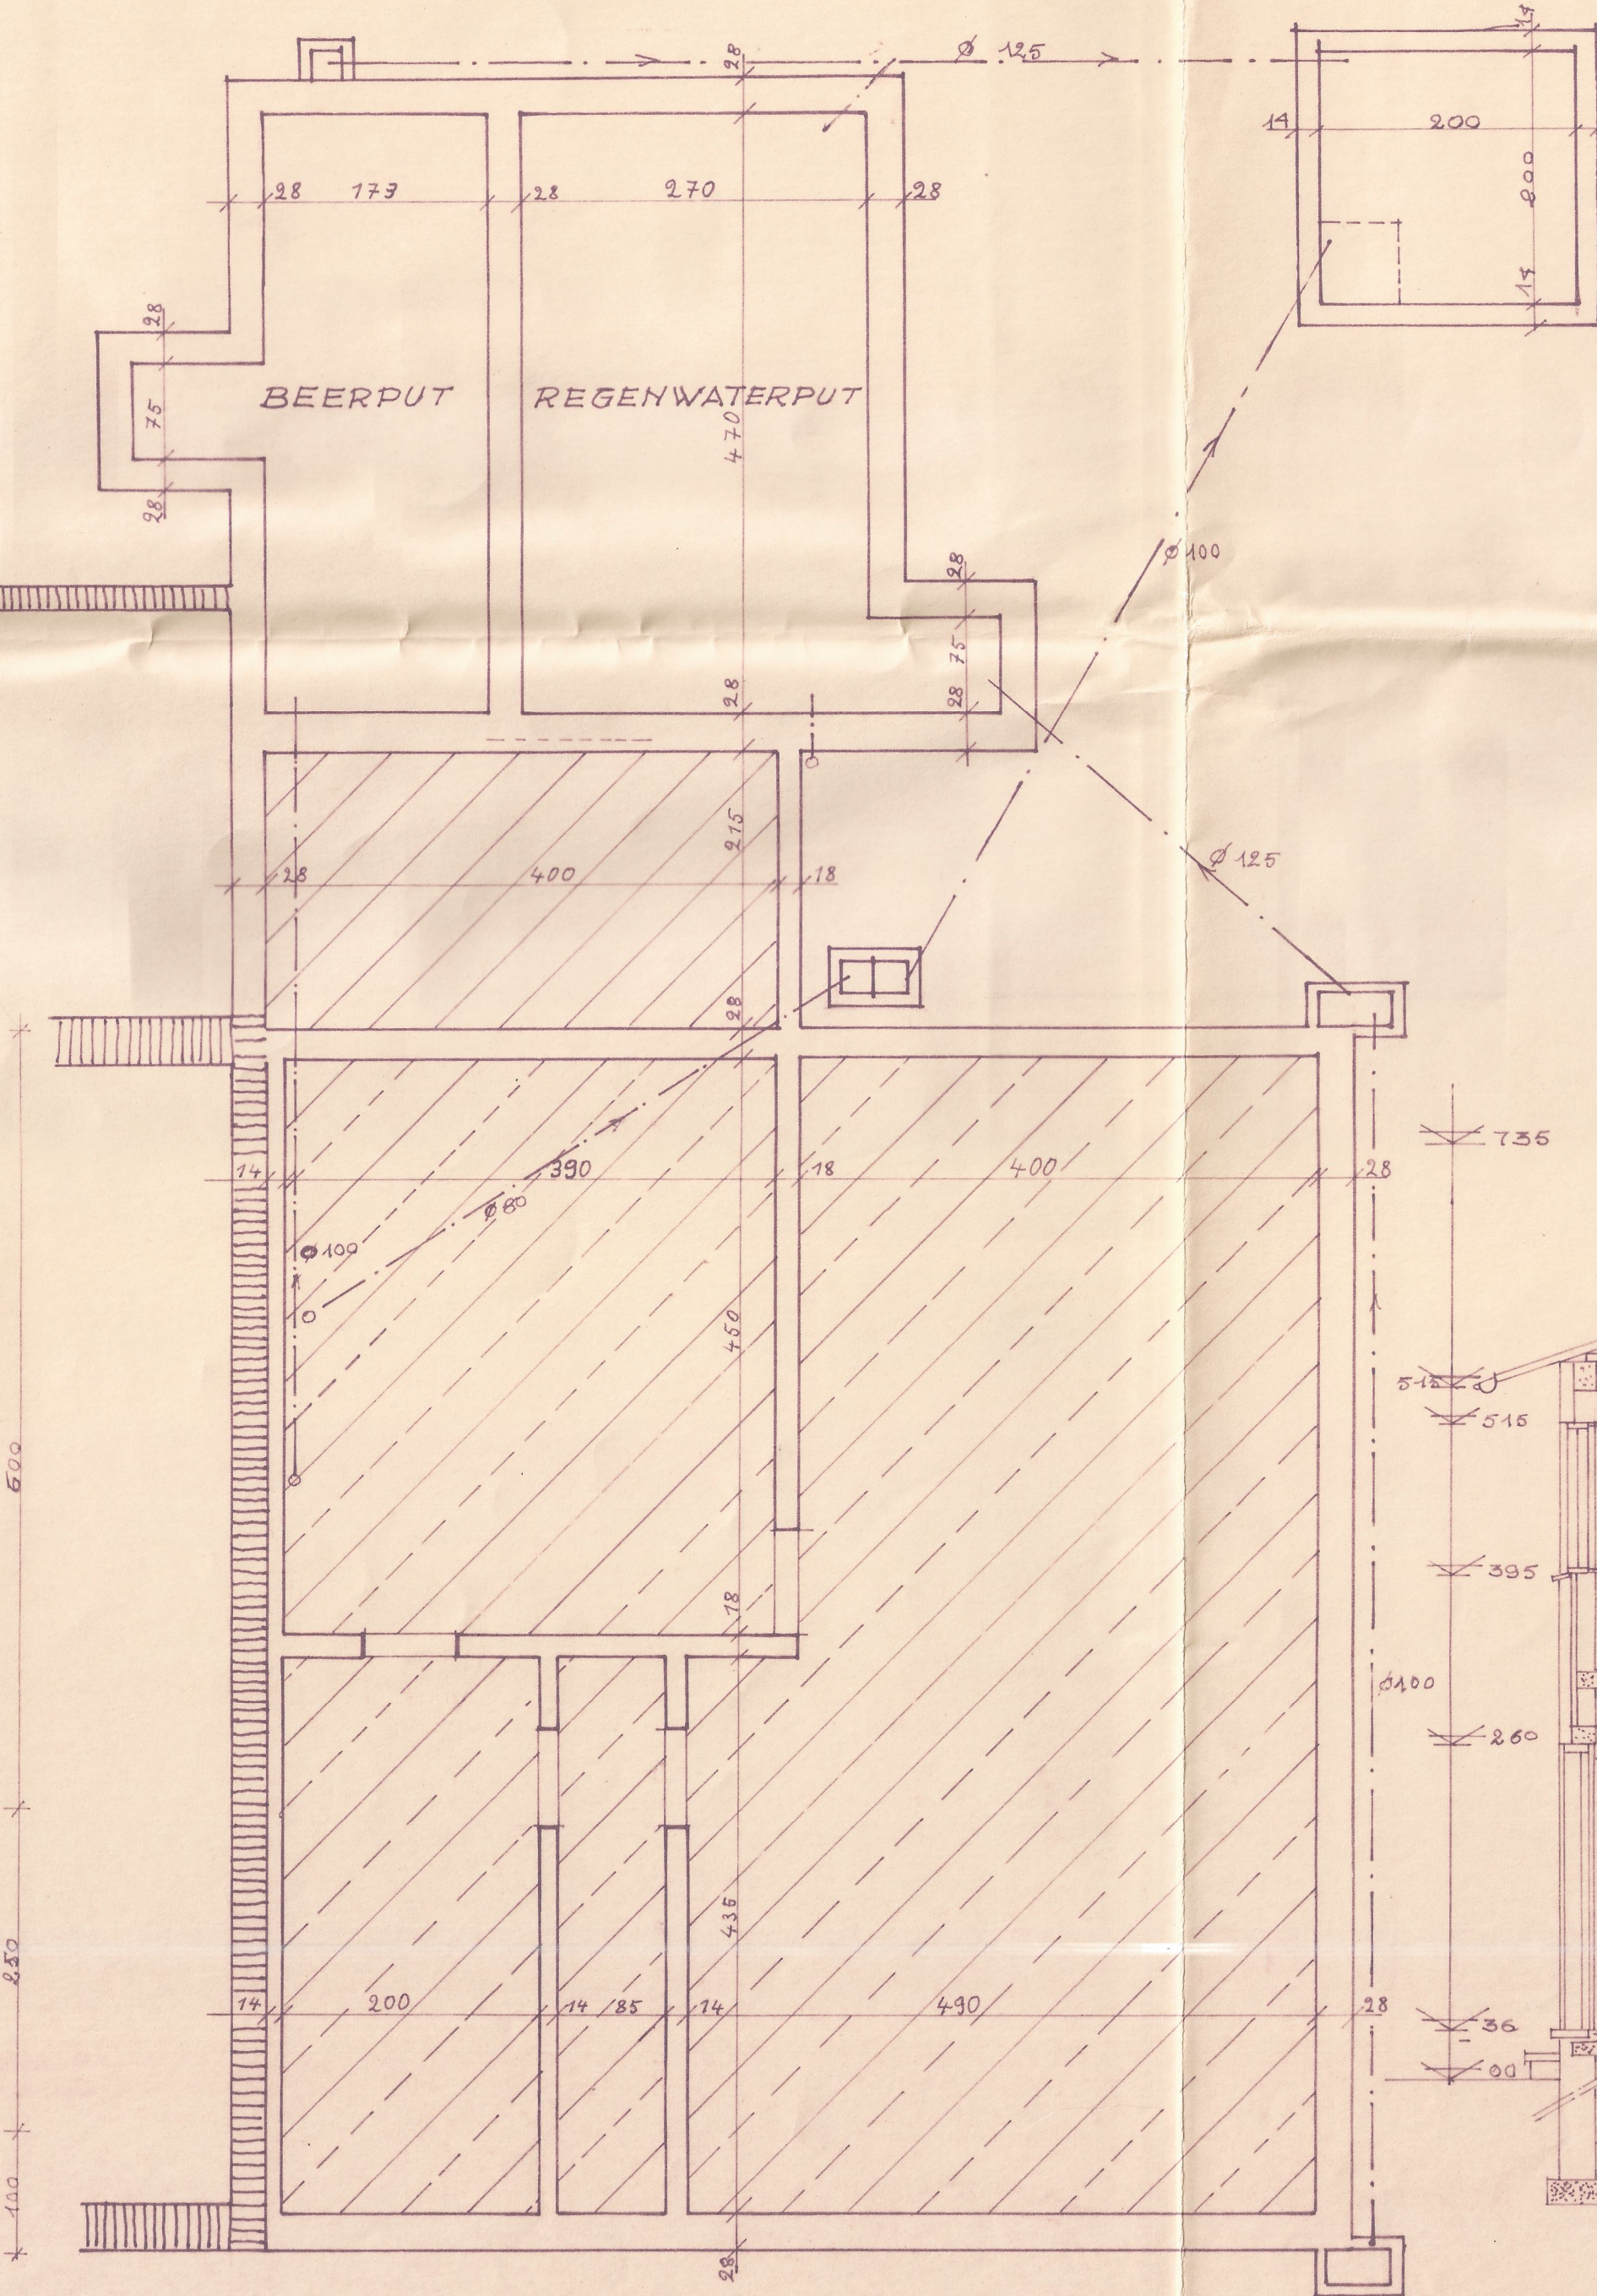

FUNDERING

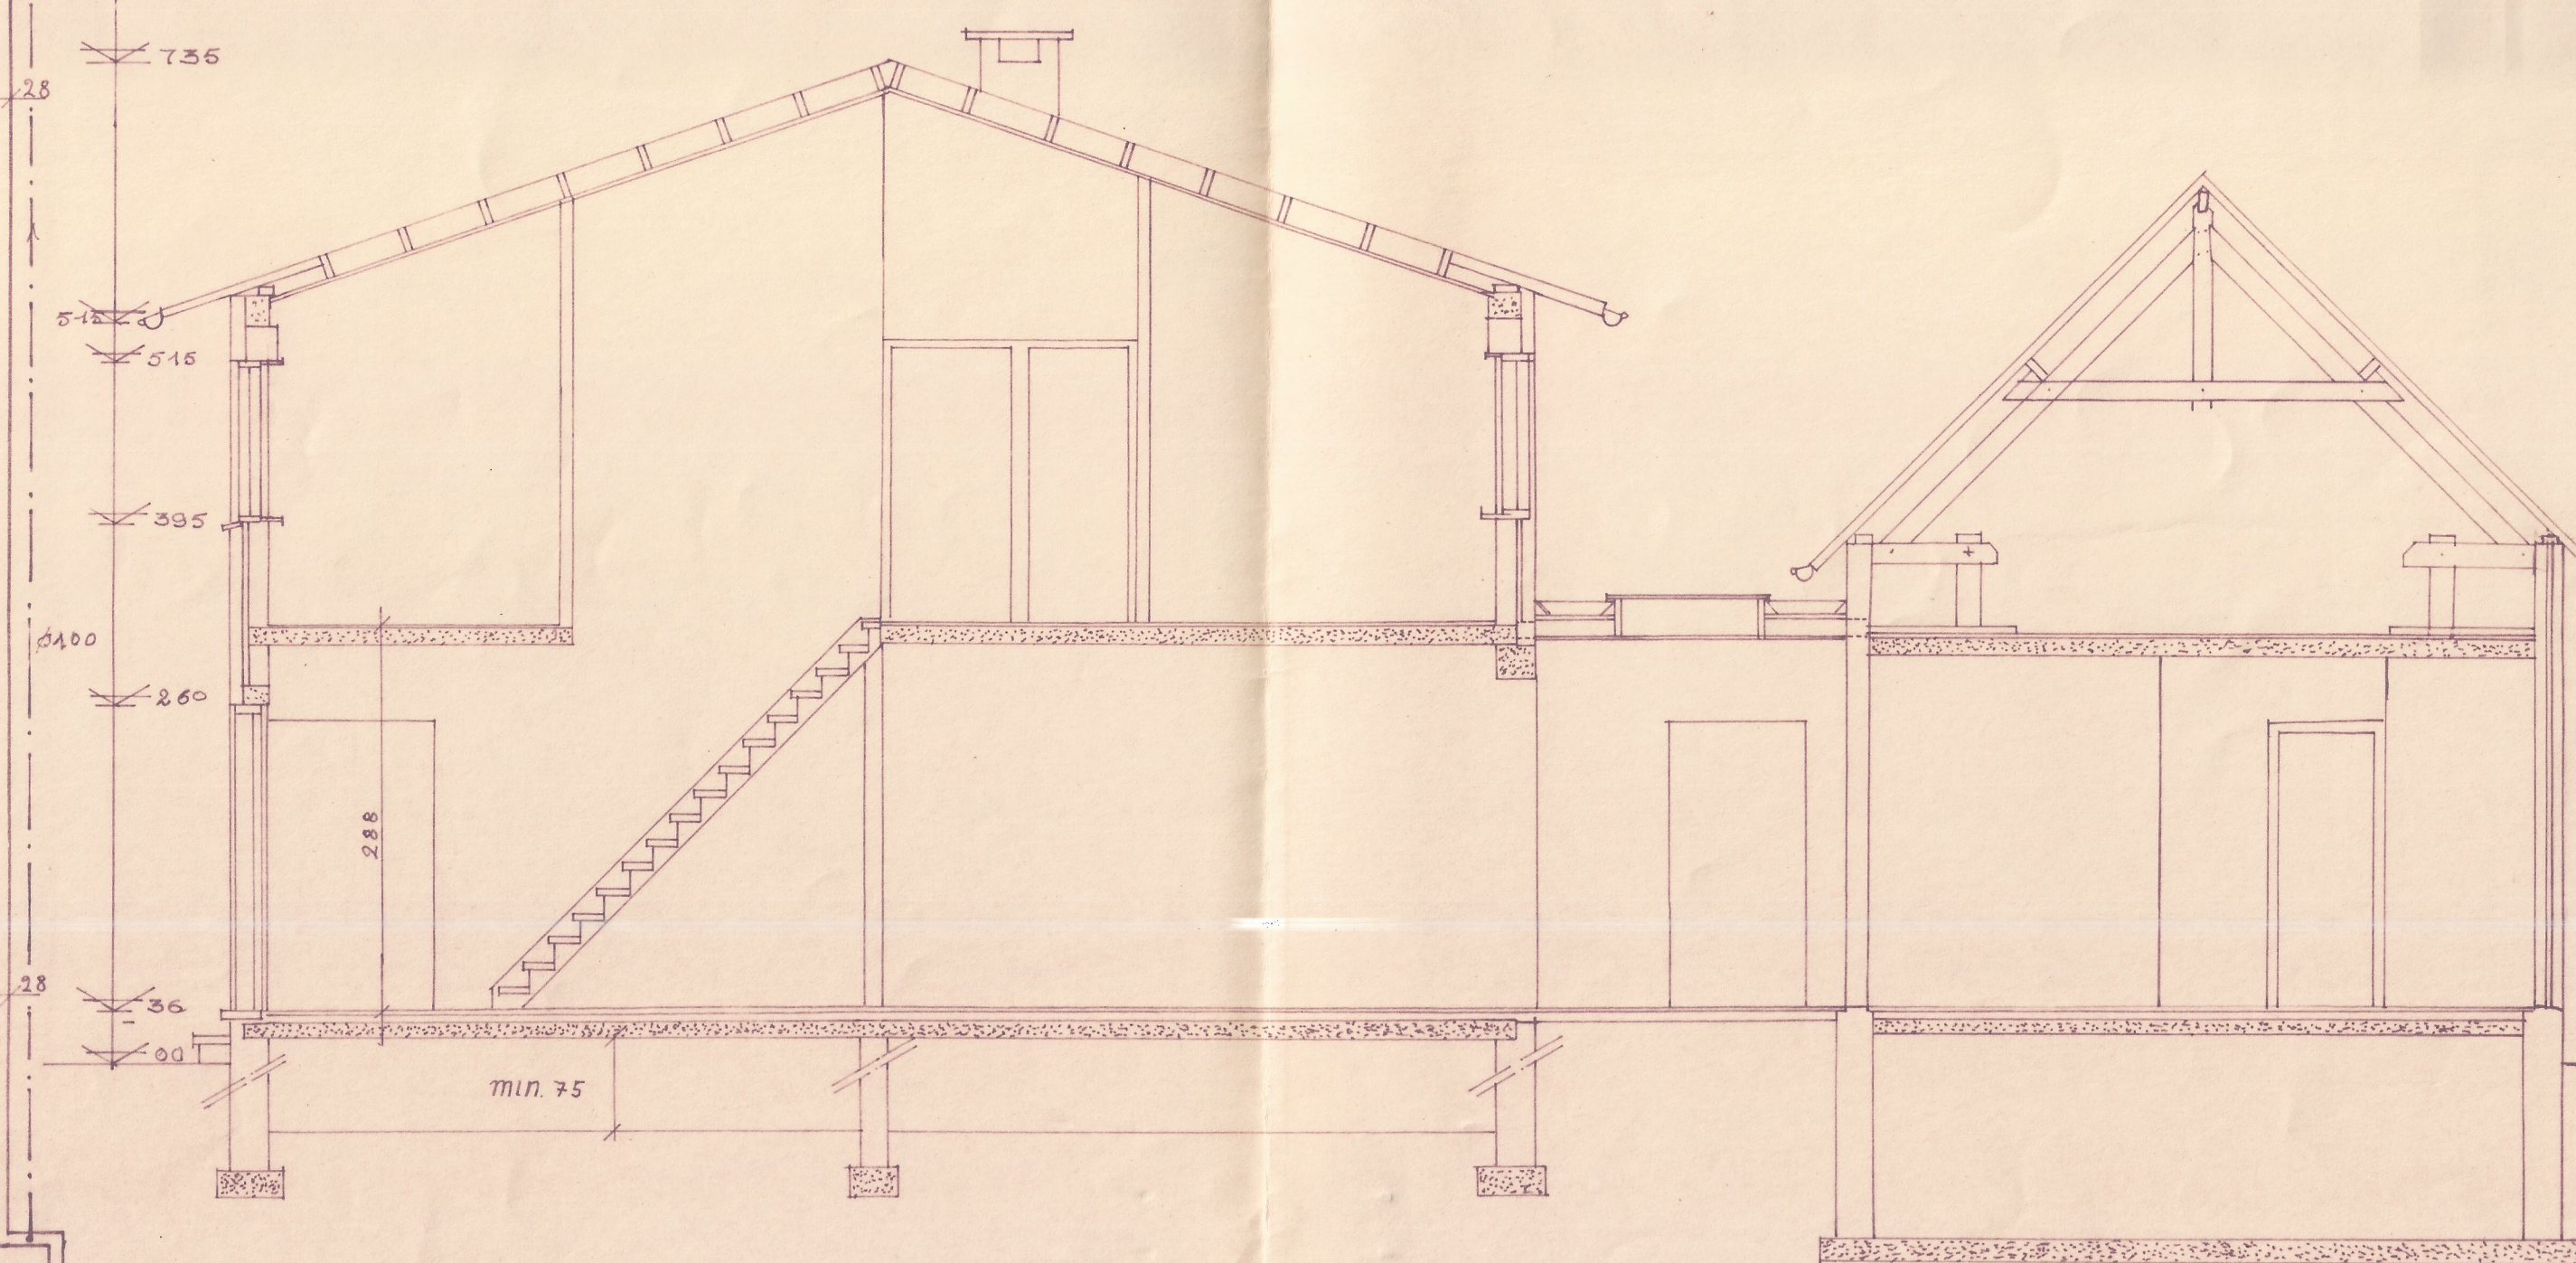

DOORSHNED.

PROVINCIE ANTWERPEN
GEMEENTE KASTERLEE
BOUWPLAATS KASTERLEE
KLEIN REES 37
SIE H NR 613²/DEEL
BOUWHEER L
OPDRACHT WOONHUIS
ARCHITEKT P. GEVERS
KASTERLEE
PASTORIJSTRAAT. 6.

DE BOUWHEER

P. van Gorp

DE ARCHITEKT

Paul

PREMIEWET
GELIJKVLOERS 64.80
VERDIEPING 47.50
TOTALE BEWOONBARE OPP 112.30
TOTALE OPP. 148.20

OPP. BOUWTERREIN 9.37 M²
NIET BEBOUWDE OPP 8.18 M²

SCHALEN 1/50 1/100 1/500

DATUM 14.03.65
DOSSIER NR 6404C
ADVIES VAN HET BESTUUR VAN
STEDENBOUW