

A -cuisiniere -taque électrique


B -prises hall ,salon ,frigo

C -éclairage hall,wc,salon,cuisine

D -prise cuisine


E -éclairage+prises chambre1,chambre2,salle de bain,prises service cuisine

F -prise machine à laver

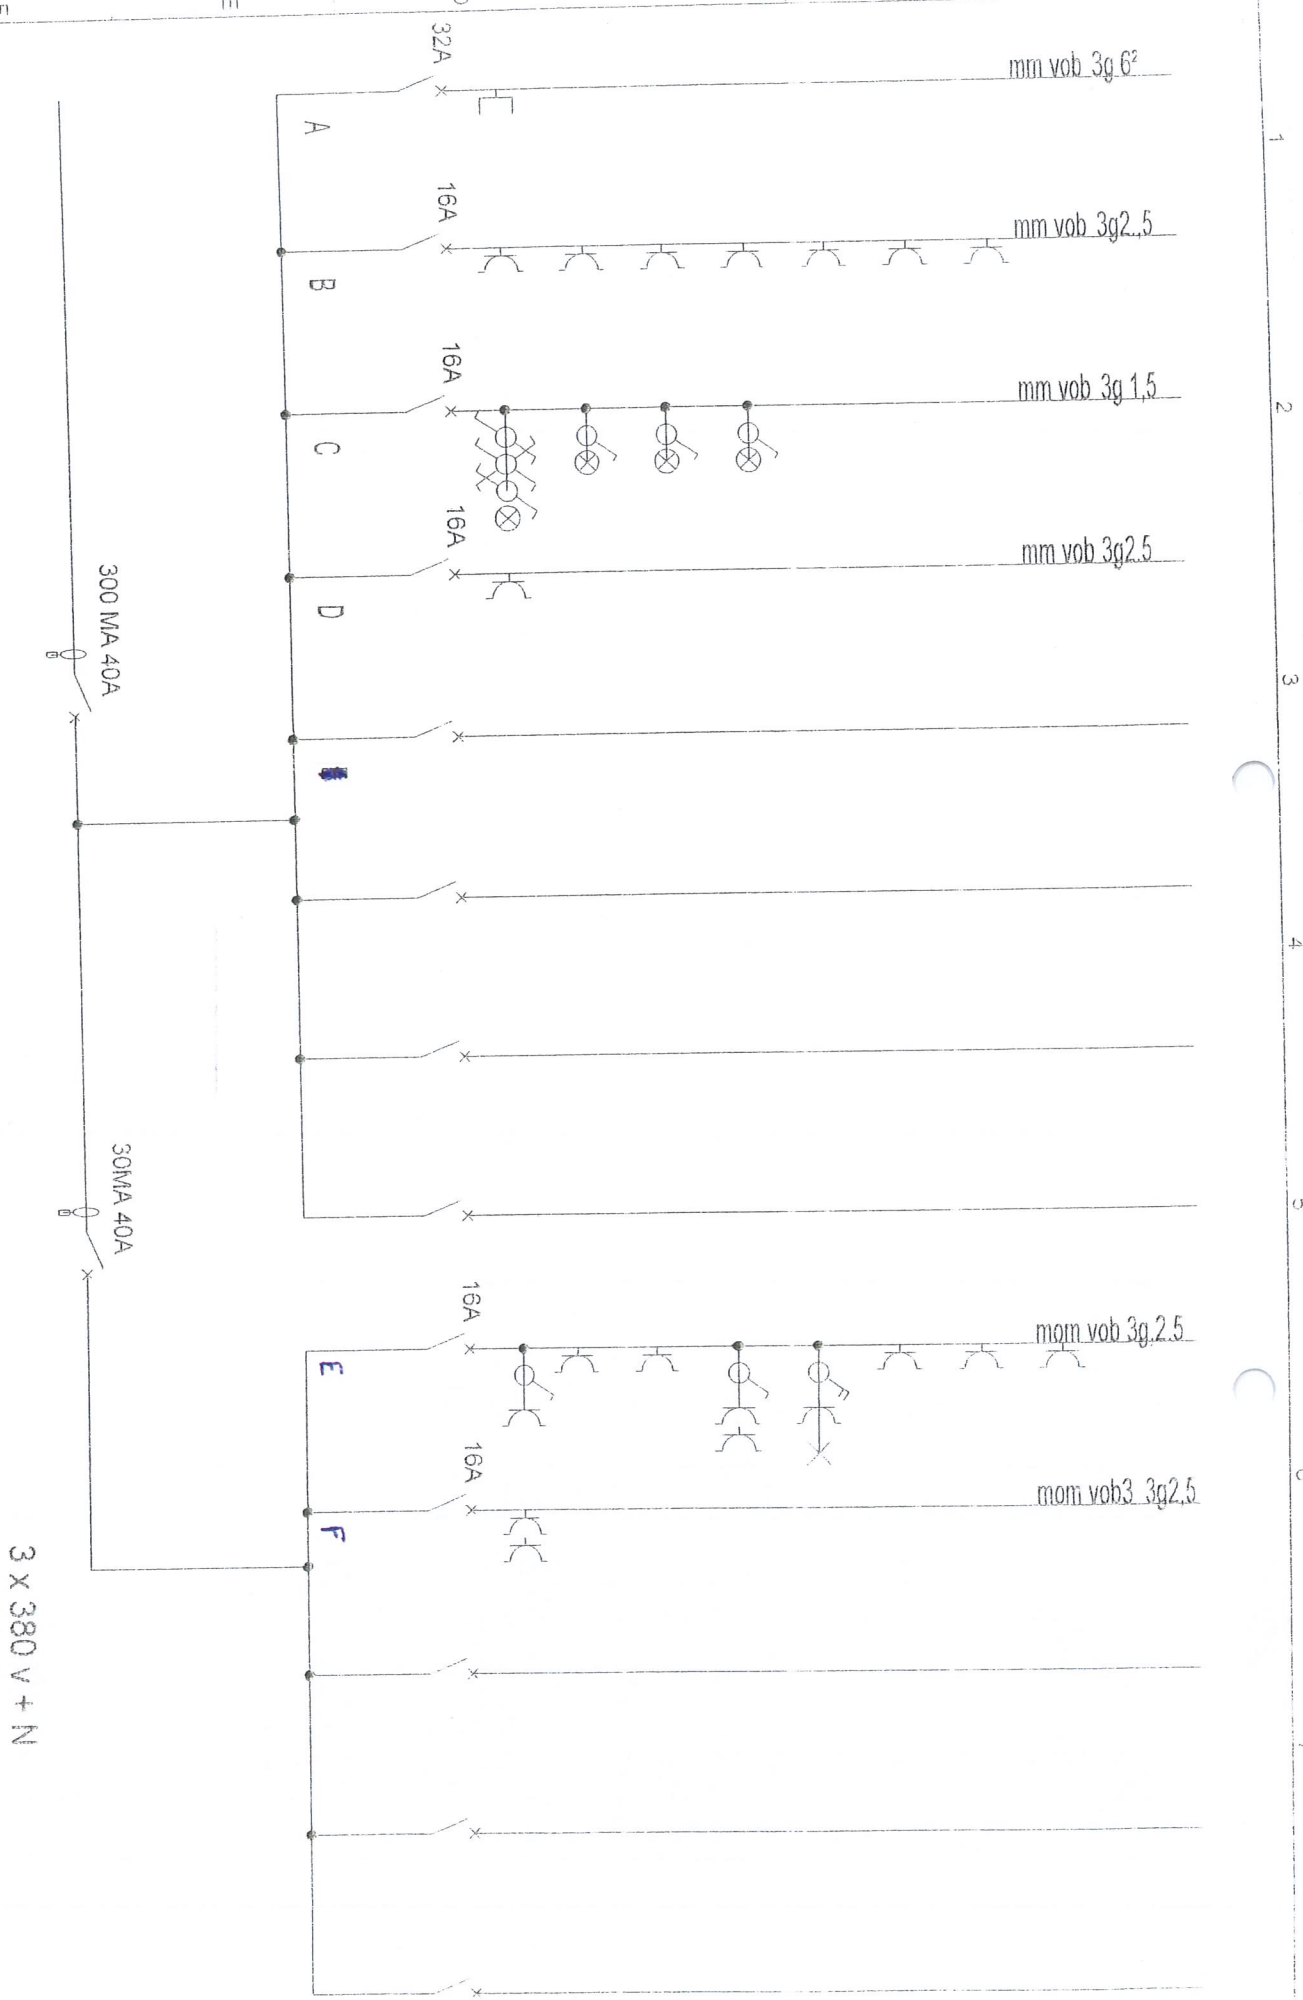

3 X 380 V + N

Designation du dossier		Concepteur L V glec		Date		Modifications	
Designation du titre		Realisateur Bouaco Leonora		Date		Date	
Mme De Coodi Jean-Henri		Verificateur		Date		Date	
5/76		5/76		5/76		5/76	

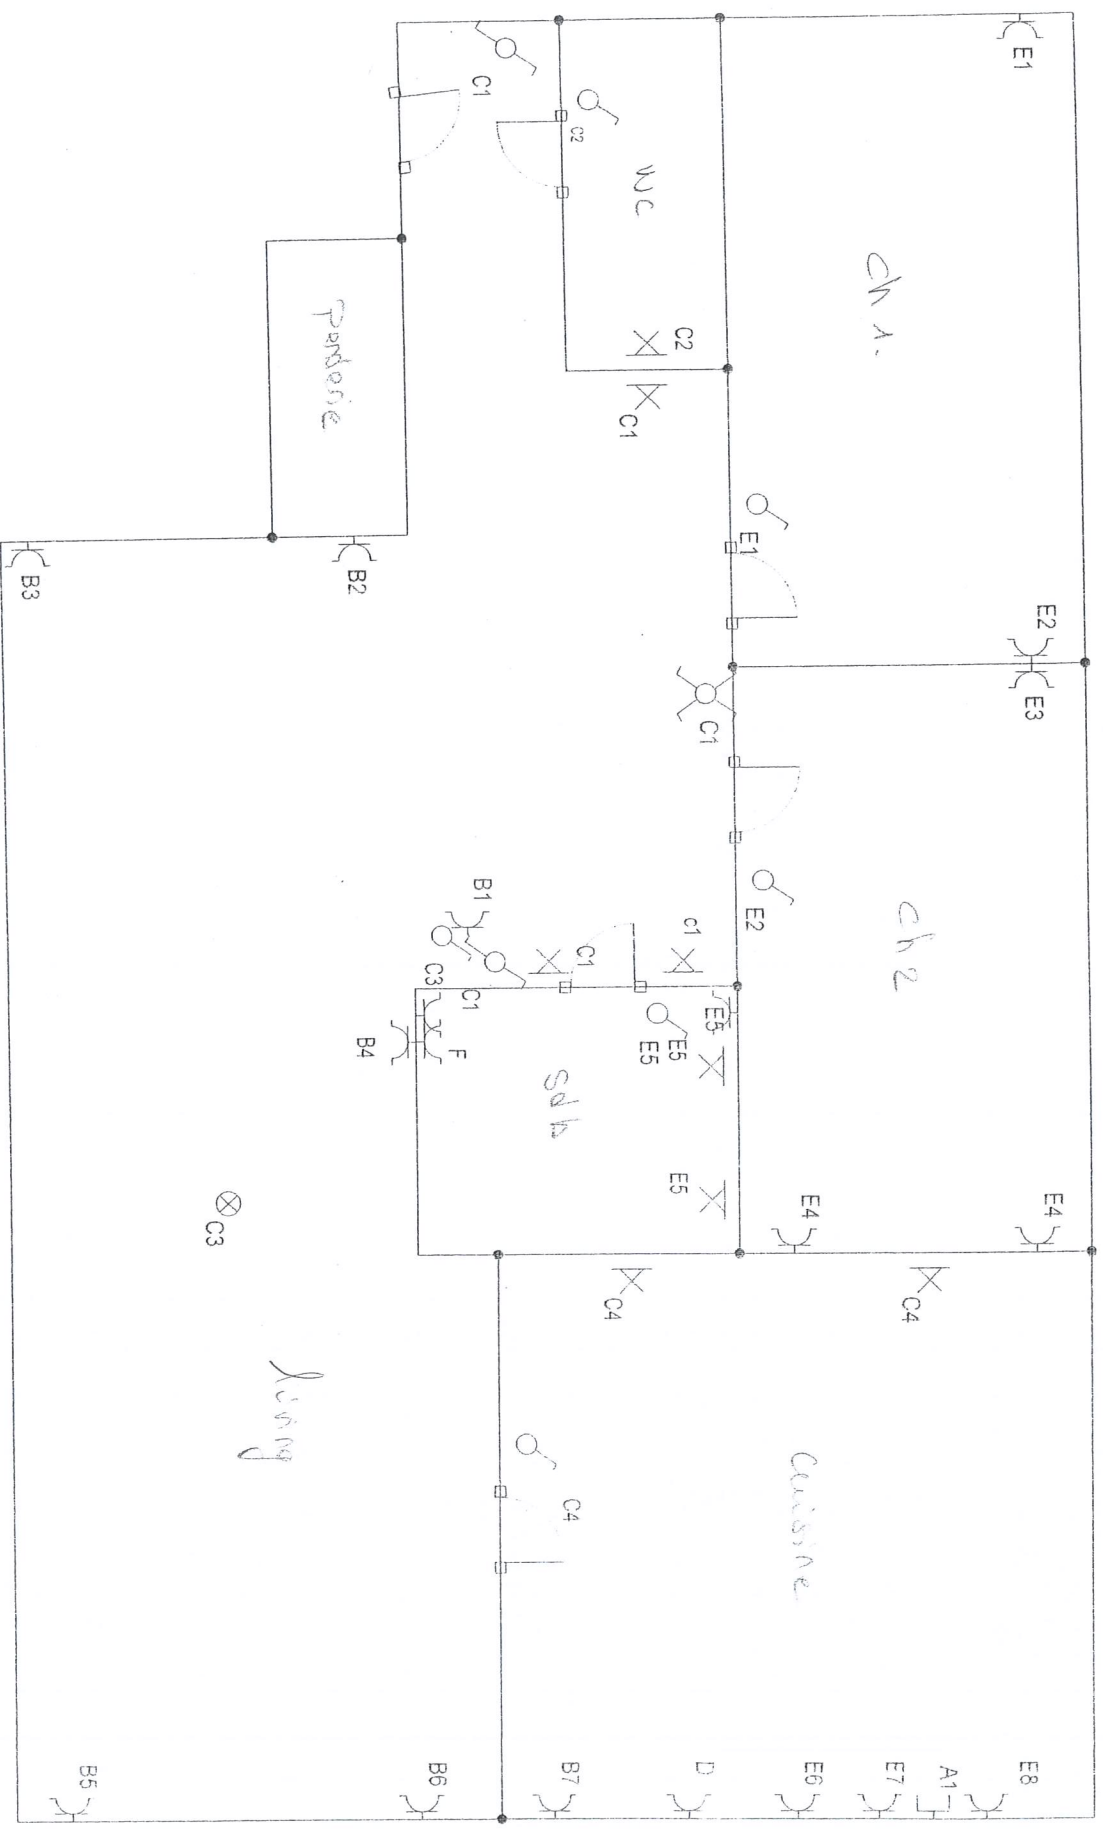

Designation du dossier		Conceuteur		Date		Modifications		Date dossier	
Designation du folio		Realisateur						23/2/13	
Rue de burgemeester Jean Herinckx n°2 Au Jean Burgoyne		Verificateur						23/2/13	
1180 Uccle								80/75	