

Datum, 29 Juni 1963..

BOUWPREMIE..

VOLUME V. H. GEBOUW. 384 M³..

BEWOONB. OPP. 91 M²..

ONBEWOONB. OPP. 26 M²..

ZOLDER, KELDER. 40 M²..



STERFPUT..

Op minimum 10m.

v/h. gebouw..

BEERPUT..

Inhoud. 3.000 L.

RWPUT.

BORNPUT.

Ø 15 CM.

Fundering..

Afmetingen van steun-
punten, betonvloeren en
balken, volgens ontwerp en
berekening v/e. STUDBUREEL.
(dus niet volgens dit plan.)

Verdieping..

Dakkonstruktie..

GORDINGEN EN NOK 2 1/2 X 7"

KEPERS 2 1/2 X 3"

BOORDPLANKEN 4/4" DIK

Zold.

Houten Roastering..

Voorgevel..

Noorden..

Oostmallebaan..

ONBEBOUWD.

BOUWLYN..

ROOILYN..

vel..

VLAND..

547 M²..

PLAT DAK

145 B

E 2,20 m

4 S

9.00 M.

3.00

330/52

400

350

28

9.00 M.

3.70

3.80

2/97

2/98

2.10

150

2.10

50

50

50

50

50

50

50

50

50

50

Houten Roostering..

1. DAK uit blauwe vergl. pannen..
2. GEVELS uit rode ruwe siersteen..
3. PLINT " grijze " " (sasverb.)
4. DORPELS uit arduin..

Witte natuurstenen
konsolen..

Zijgevel Rechts..

OMLYSTING uit witte natuur-
steen..

Teakhout..

Voorgevel..

Aanvraagpl. tot het bouwen v/e. Premiewoning..

A/d. Oostmallebaan te **ST. LENAARTS..**
Ten kadaster gekend, "De Meirkens", Sectie D.
Deel van N .354/a² te ST. LENAARTS..

De Architect..

De Opdrachtgever..

Clouw

DHR. PIÉRET Simon..

DHR. BEVERS Frans..

Bredabaan, 988/a,

Oostmallebaan, 1,

MERKSEM..

ST. LENAARTS..

Prov. reg. 161. Antwerpen..

De Aannemer..

Schalen, 1/100, 2/100
en 1/500..

Datum, 29 Juni 1963..

BOUWPREMIE..

VOLUME V. H. GEBOUW. 384 M³..

BEWOONB. OPP. 91 M²..

ONBEWOONB. OPP. 26 M²..

ZOLDER, KELDER. 40 M²..

STERFPUT..


Op minimum 10m.

v/h. gebouw..

BEERPUT..

Inhoud. 3.000 L.



RWPUT.

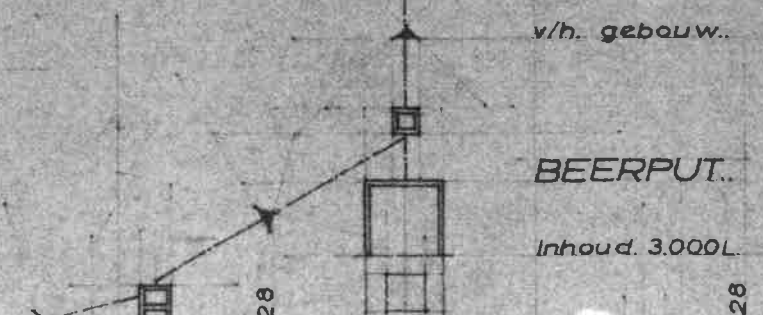

BLINDE PANELEN uit
gesapt-gevernist teakhout..

1. DAK uit blauwe vergl. pannen..
2. GEVELS uit rode ruwe siersteen..
3. PLINT. " grijze " " (sasverb.)
4. DORPELS uit arduin..

Witte natuurstenen
konsolen..

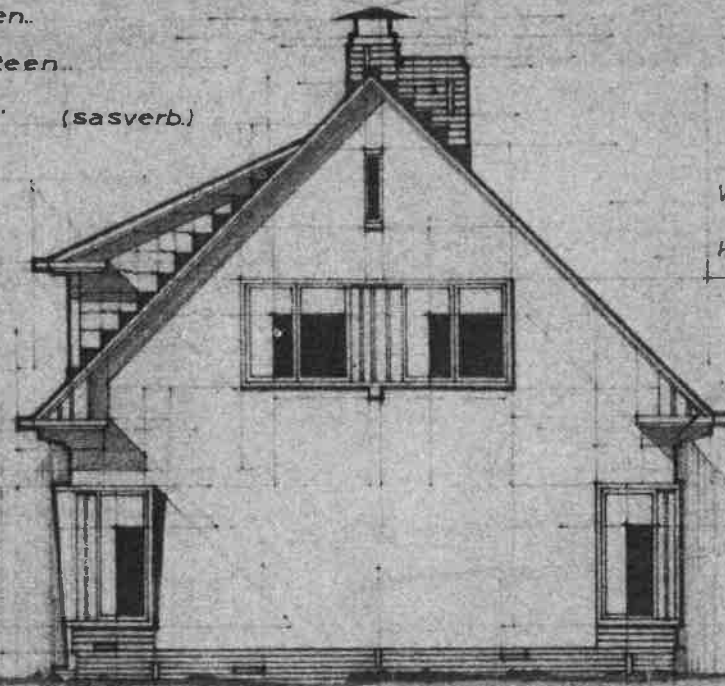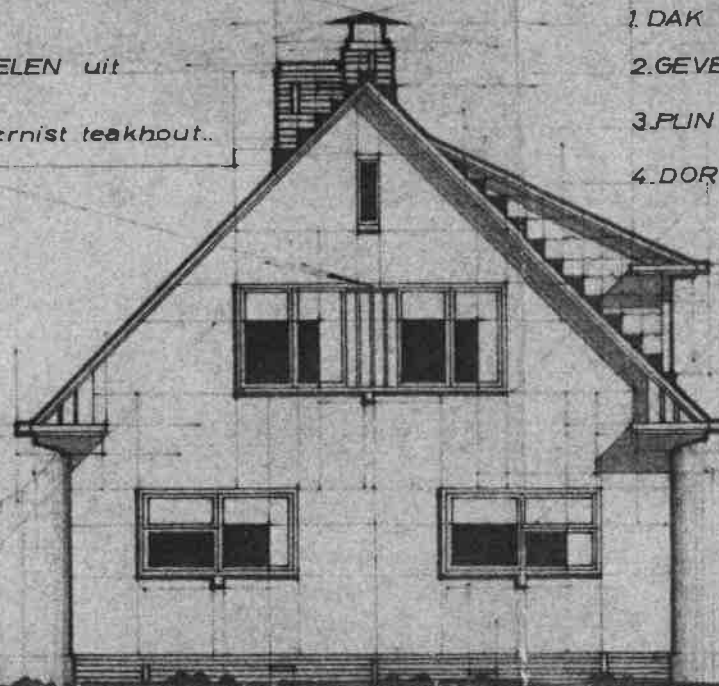

Zijgevel Links..



Zijgevel Rechts..

5. HANGGOTEN uit zink N°14..
6. SCHRYNWERK wit geschilderd..

OMLYSTING uit witte natuur-
steen..

Teakhout..

Teakhout..

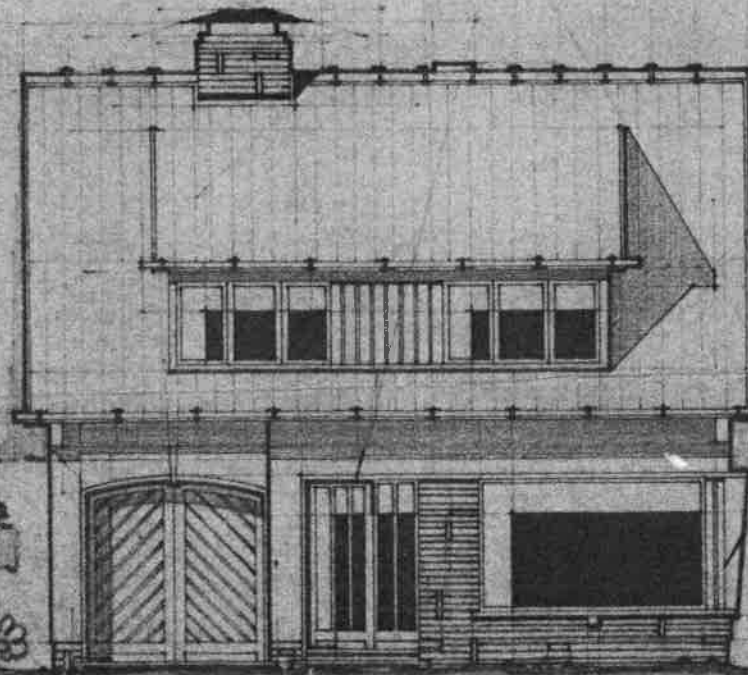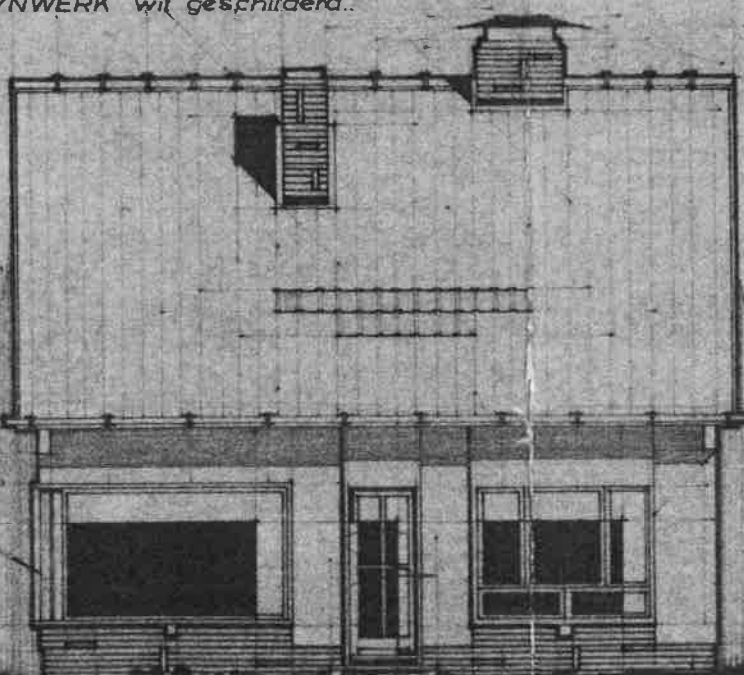

Achtergevel..

Voorgevel..

INPLANTING..

Aanvraagpl.
wen v/e. Pre

A/d. Oostmallebaan te
Ten kadaster gekend
Deel van N. 354/a² te

De Architect..

Simon

DHR. PIÉRET Simon..

Bredabaan, 988/a,

MERKSEM..

Prov. reg. 161. Antwerpen..

De Aannemer..

Datum, 29 Juni 1963

BOUWPREMIE..

VOLUME V. H. GEBOUW. 384 M³..

BEWOONB. OPP. 91 M²..

ONBEWOONB. OPP. 26 M²..

ZOLDER, KELDER. 40 M²..

RWPUT.

Verdieking..

Fundering..

Oostmallebaan..

Dakconstructie..

GORDINGEN EN NOK 2,1/2x7

KEPERS 2,1/2x3"

BOORDPLANKEN 4/4" DIK.



Almetingen van steun.

punten, betonvloeren en

balken, volgens ontwerp en

berekening v/e. STUDBUREEL.

(dus niet volgens dit plan.)

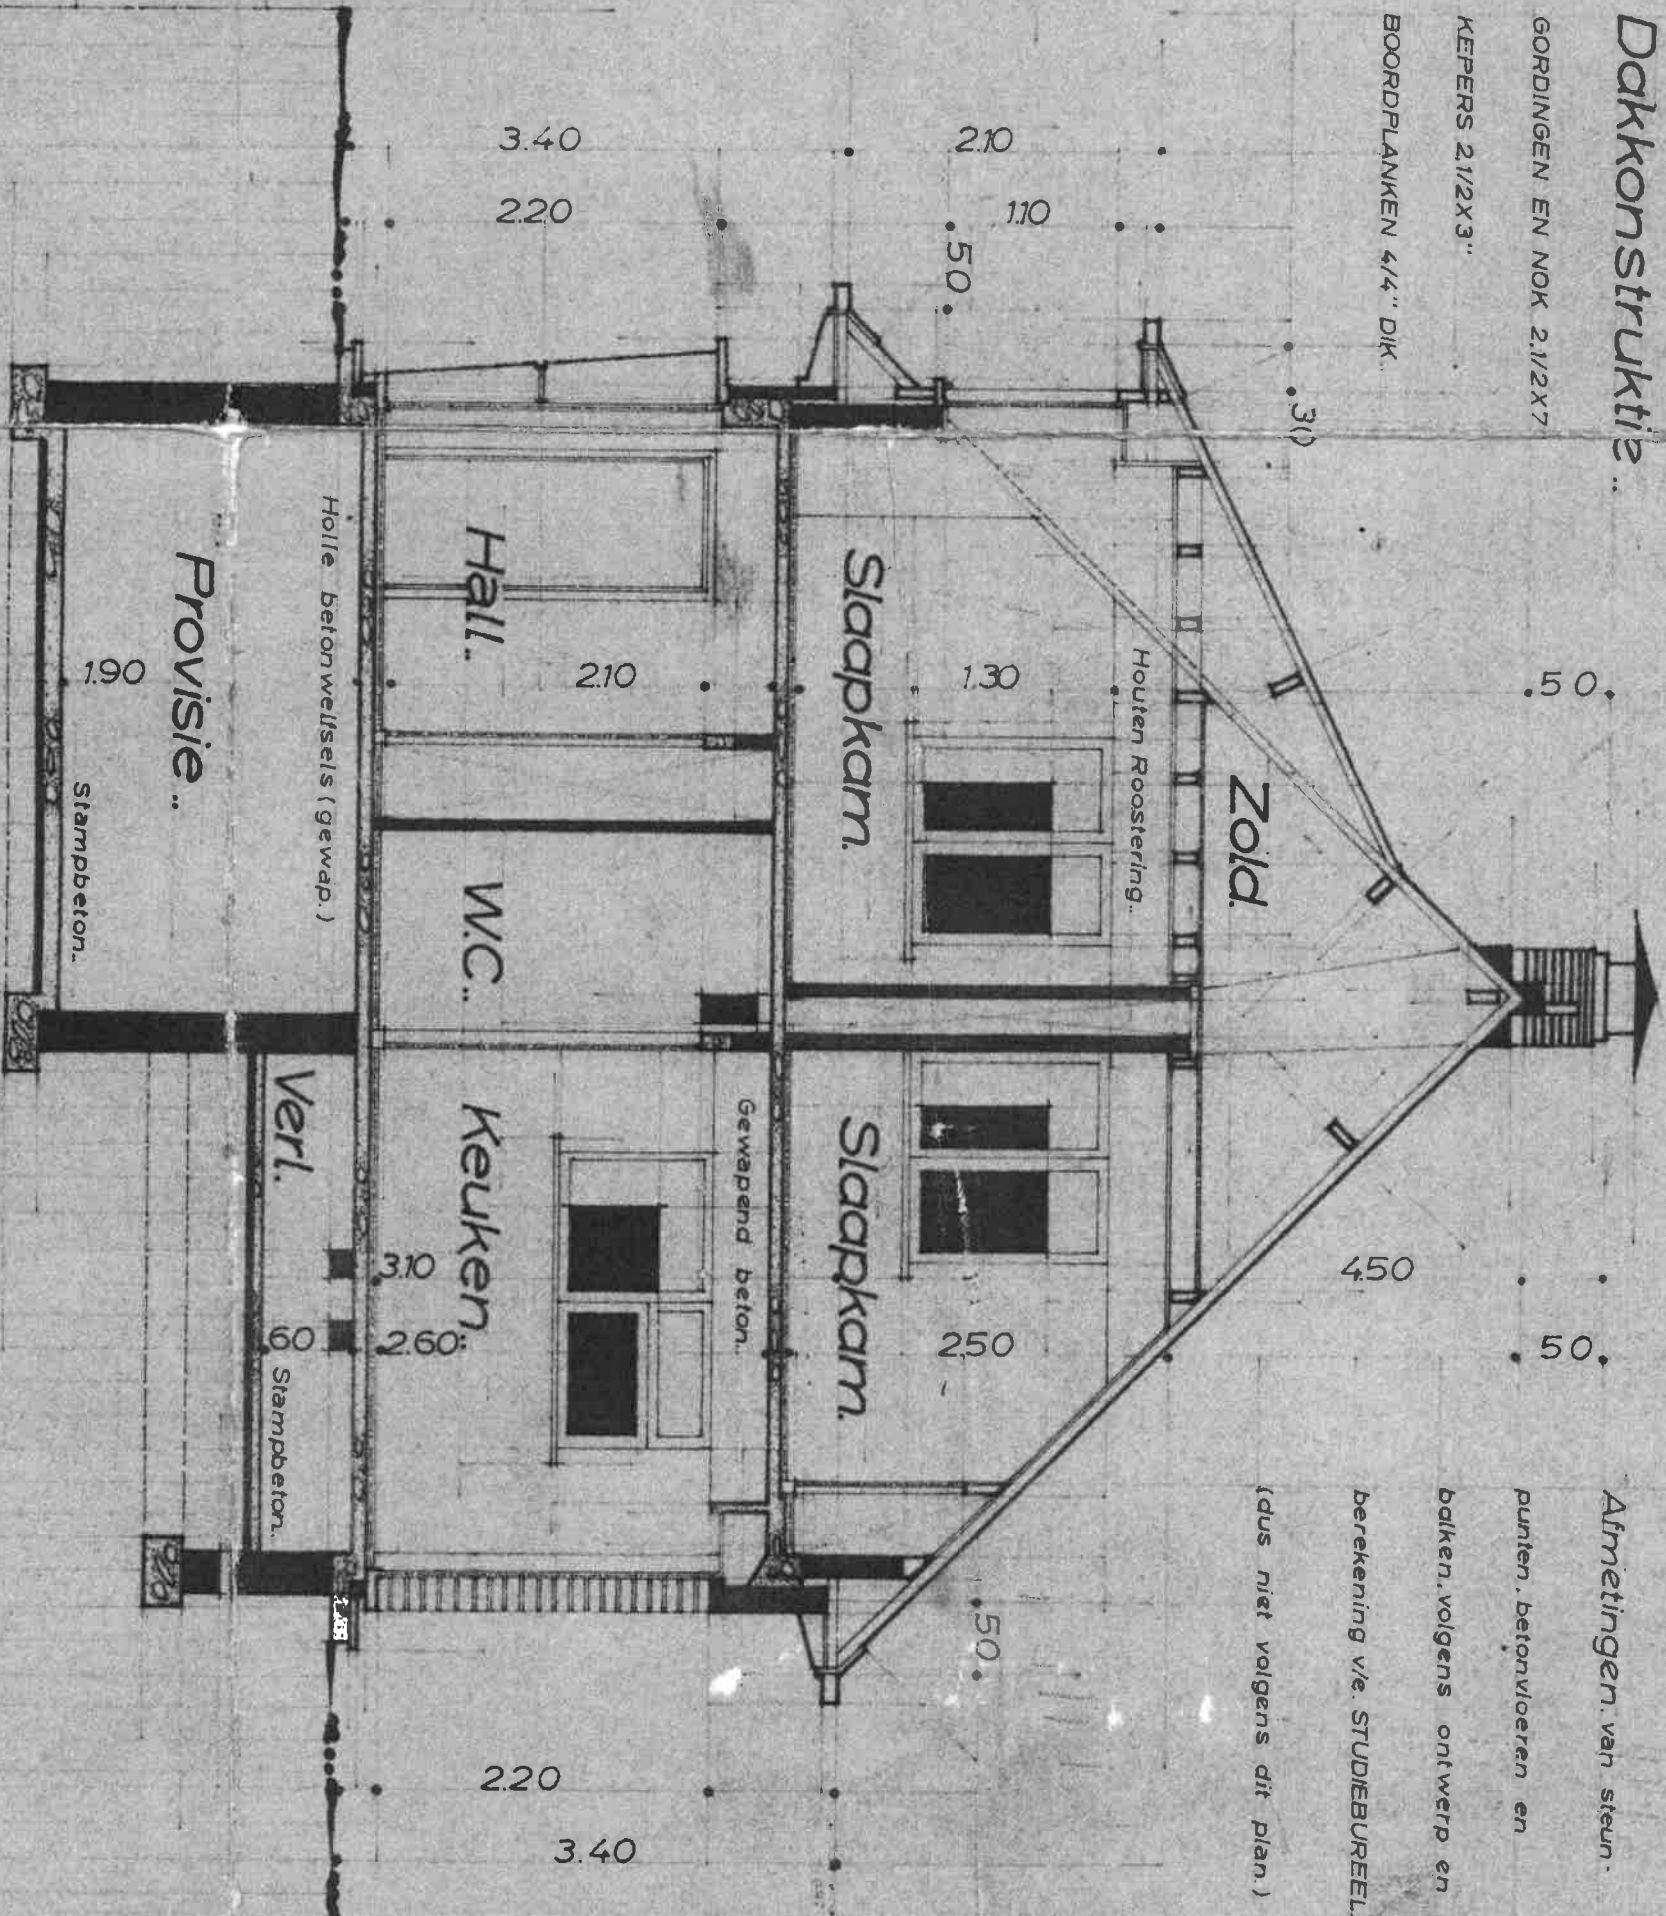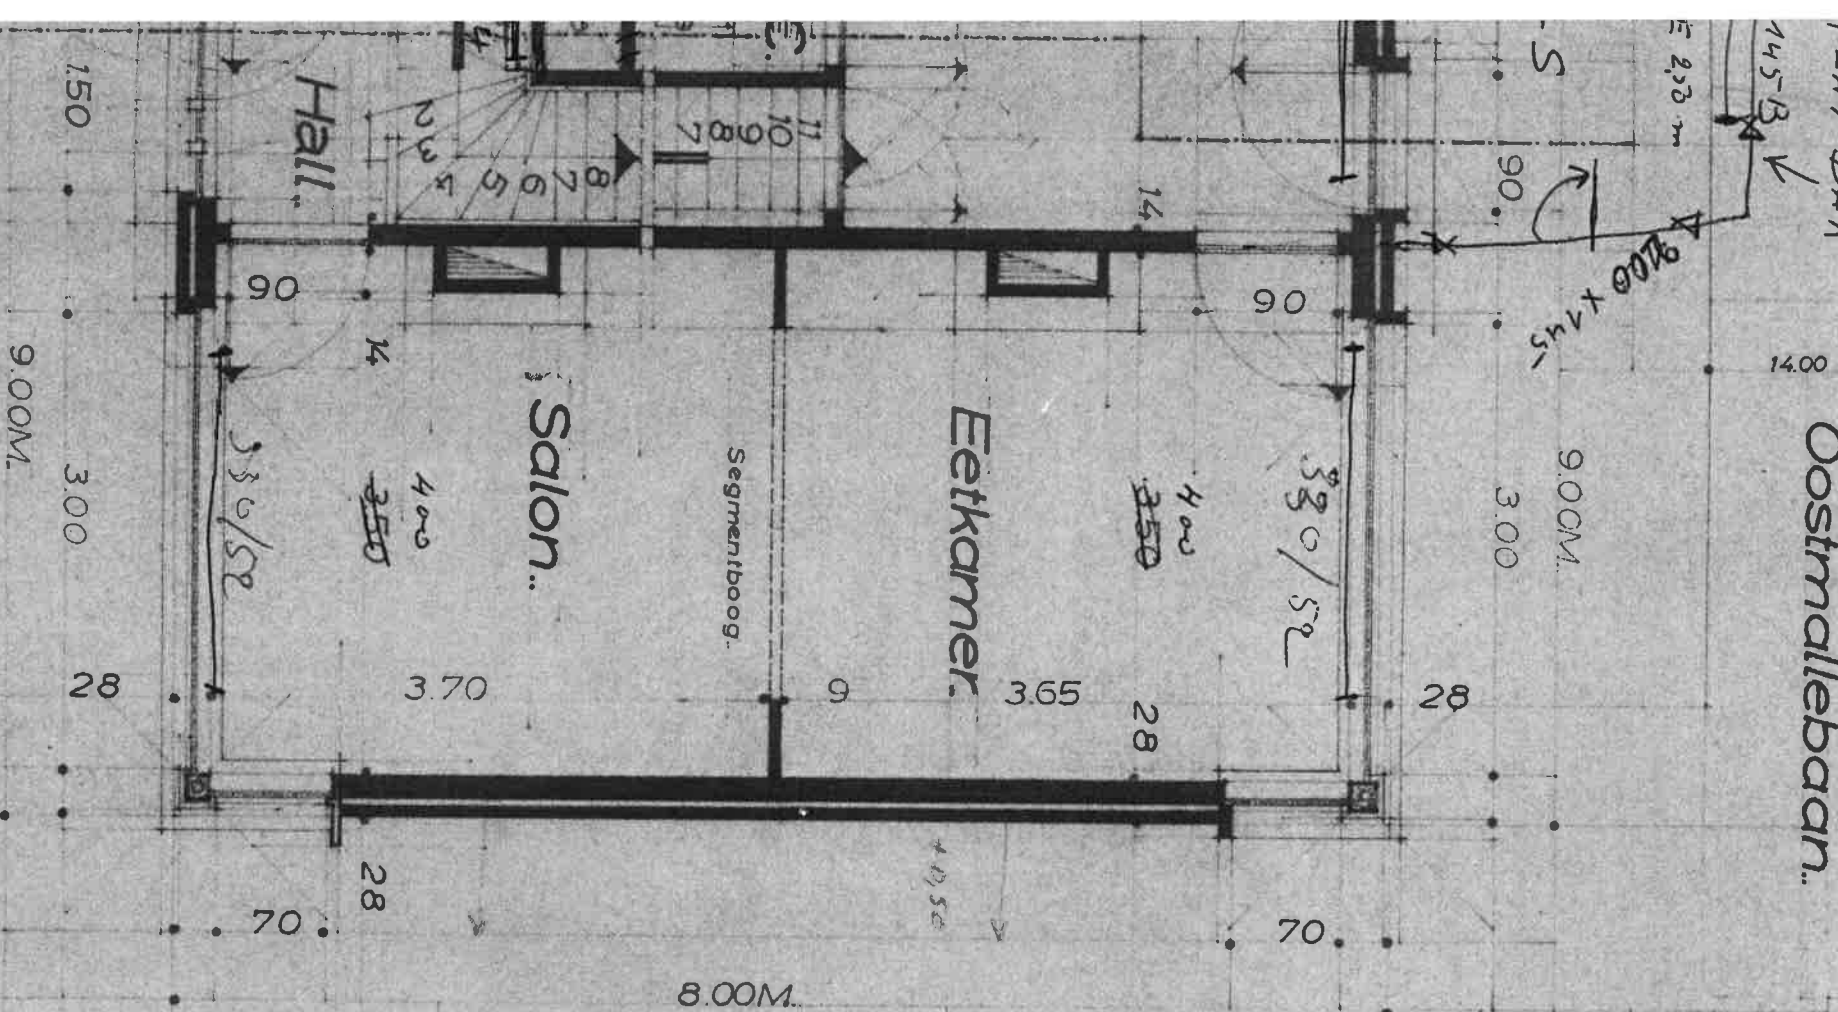

Alle funderingen tot op vaste bodem..

Doorsnede A.B..

Gelijkvloers..