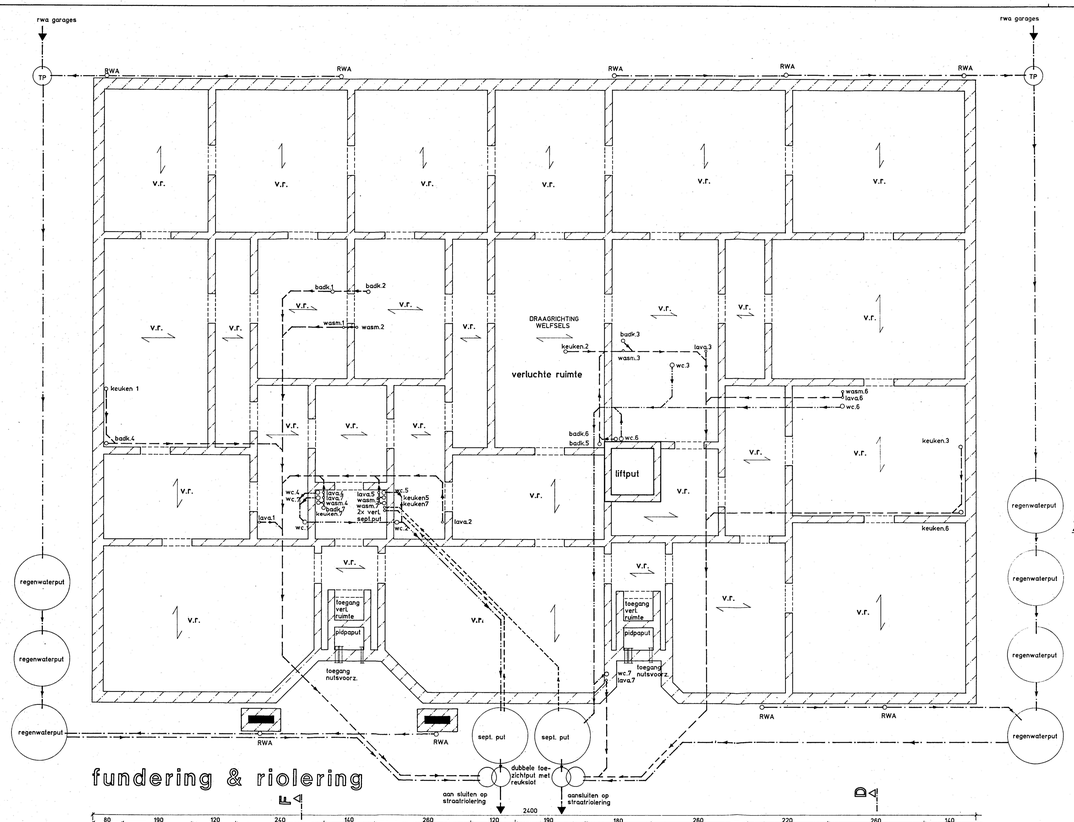

fundering & riolering

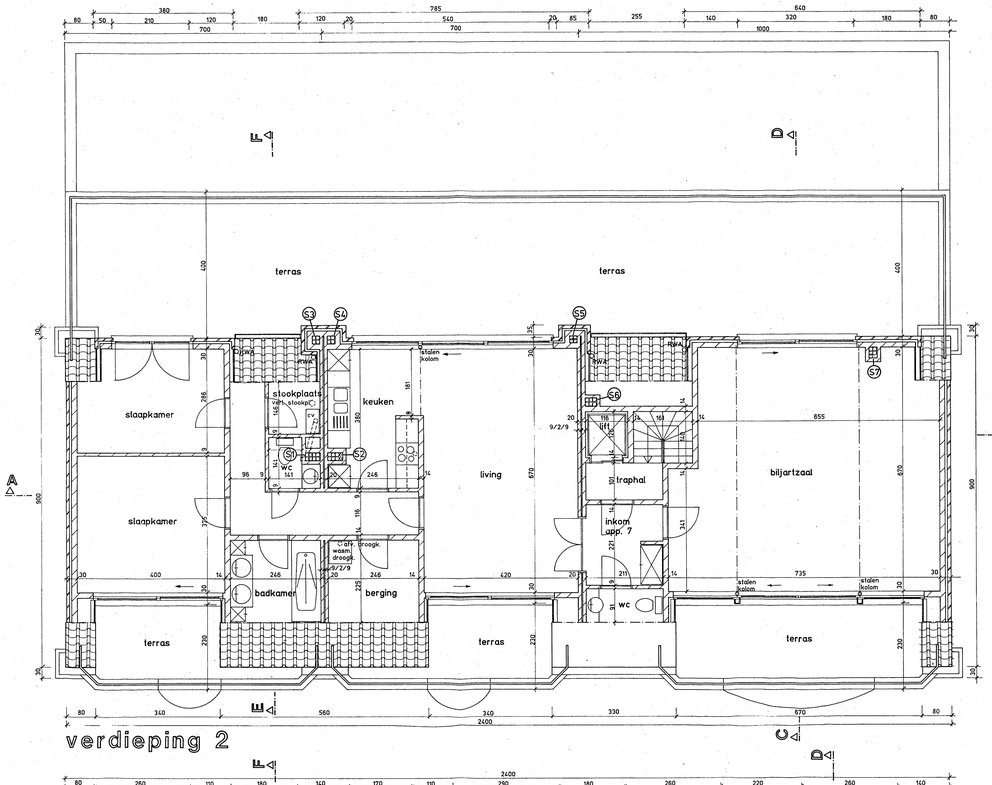

verdieping 2

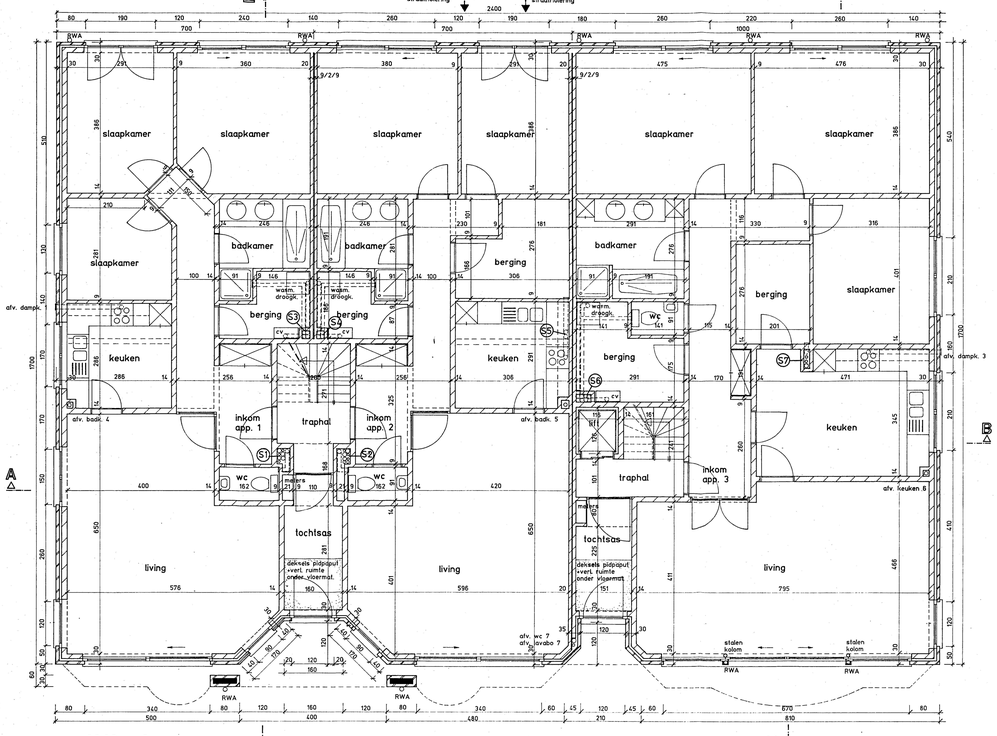

gelijkvloers

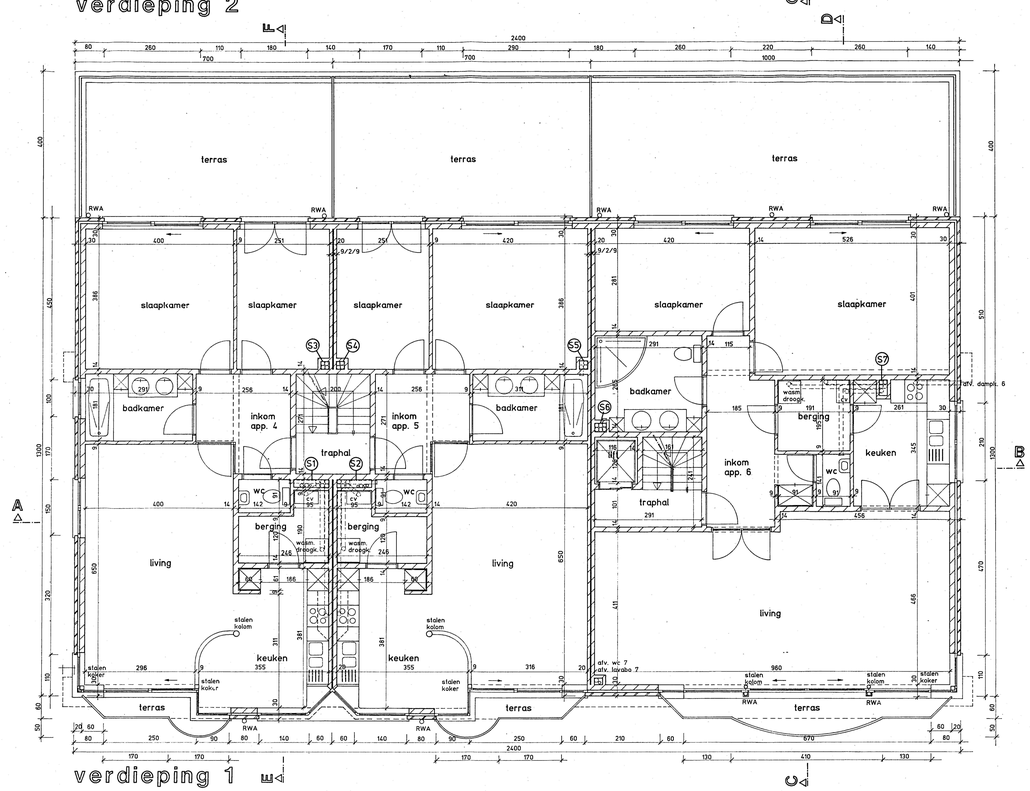

verdieping 1

	gelijkvloers	verdieping 1	verdieping 2
schacht s1	vert. wc 1 afv. cv 1 afv. lava. 4 afv. wasm. 4 afv. keuken 4 afv. wc 7 afv. lava. 7 afv. badk. 7	vert. wc 1 afv. cv 4 afv. droogk. 4 afv. dampk. 4 vert. berg. 4 vert. wc 4 afv. cv 4 afv. droogk. 4 afv. dampk. 4 vert. wc 7 afv. cv 7	vert. wc 1 vert. berg. 4 vert. wc 4 afv. cv 4 afv. droogk. 4 afv. dampk. 4 vert. wc 7 afv. cv 7
schacht s2	vert. wc 2 afv. wc 5 afv. lava 5 afv. wasm.5 afv. keuken 5 afv. keuken 7 afv. wasm. 7 2x vert. sept. put	vert. wc 2 vert. berg. 5 vert. wc 5 afv. cv 5 afv. droogk. 5 afv. dampk. 5 afv. keuken 7 afv. wasm. 7 2x vert. sept. put	vert. wc 2 vert. berg. 5 vert. wc 5 afv. cv 5 afv. droogk. 5 afv. dampk. 5 2x vert. sept. put
schacht s3	vert. badk. 1 vert. berg. 1 afv. cv 1 afv. droogk. 1	idem gvl.	idem gvl.
schacht s4	vert. badk. 2 vert. berg. 2 afv. cv 2 afv. droogk. 2	idem gvl.	idem gvl.
schacht s5	vert. berg. 2 afv. dampk. 2	vert. berg. 2 afv. dampk. 2 vert. badk. 5	idem 1e verd.
schacht s6	vert. badk. 3 vert. berg. 3 vert. wc 3 afv. droogk. 3 afv. cv 3 afv. wc 6 afv. badk. 6	vert. badk. 3 vert. berg. 3 vert. wc 3 afv. droogk. 3 afv. cv 3 vert. badk. 6	idem 1e verd.
schacht s7	vert. berg. 3 afv. wc 6 afv. lava. 6 afv. wasm. 6	vert. berg. 3 vert. berg. 6 vert. wc 6 afv. cv 6 afv. droogk. 6	idem 1e verd.

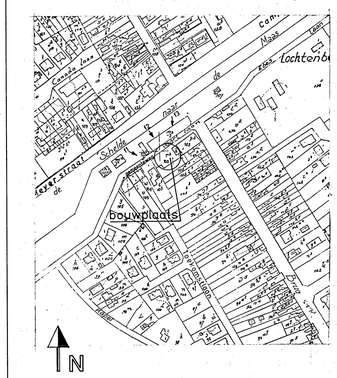

situatieplan schaal 1/2500

LEGENDE	MATERIALEN
gevelsteen/snelbouw betonblok/beton welfseis	gevelsteen : rustiek ramen : alu. therm. onderbroken kleur : staalblauw dorpels : blauwe hardsteen dakbedekking : pannen - bruin dakgoten+balkons : kwartsbezetting rwa afloopen : zink

de aannemer is verantwoordelijk voor de stabiliteitsstudie, alle funderingen tot op vaste , verstvrije grond

ARCHITEKTENATELIER guy van de boel
peter de pauw
2660 hoboken - st.bernardsesteenweg 744 - tel./fax. 03/827.18.41

OPDRACHT : bouwen van appartementen te Brecht
met garages en afbraak best. constr.
vaartlaan 3-5
5e afd. sectie A nrs 103r3,k3,l3

TITEL : grondplannen en situatieplan

opdrachtgever
algemene bouwondernemer
Fr. Denissen & zonen b.v.b.a
frans de meyerstraat 4
2960 brecht-st. job-in't-goor

aannemer

index	datum	wijzigingen		
SCHAAL 1/50'	DATUM 10.09.97	BLAD 1	DOSSIER 96408	