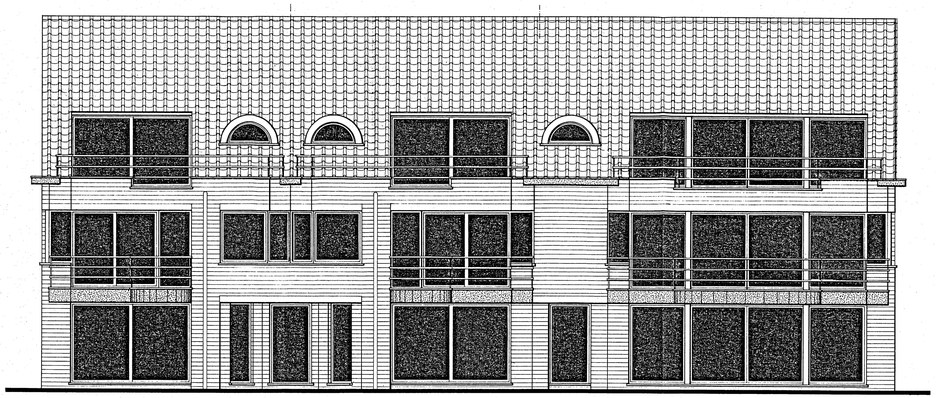

voorgevel

GEVELMATERIALEN : gevelsteen - rustiek
ramen - alu. staalblauw
dorpels - blauwe hardsteen
dakgoten en balkons - kwartsbezetting
rwa-aflopen - zink
dakbedekking - pannen-bruin

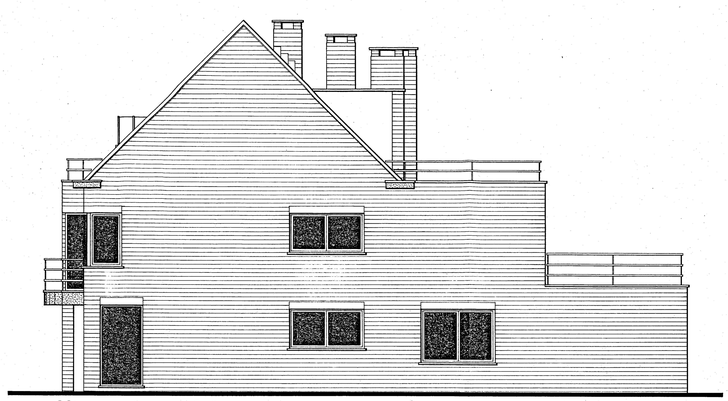

zijgevel rechts

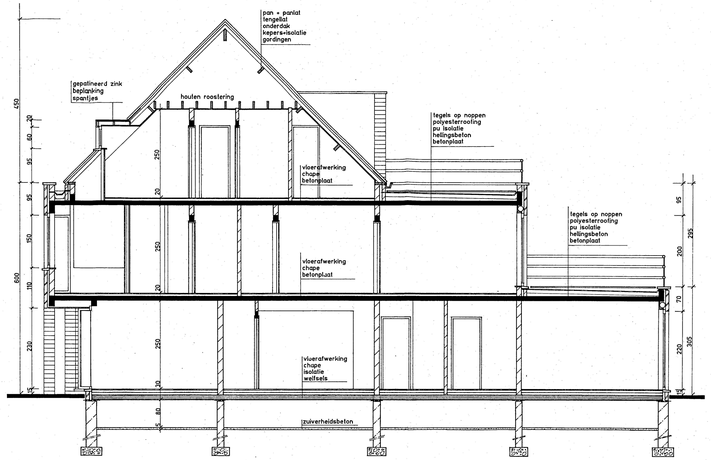

doorsnede EF

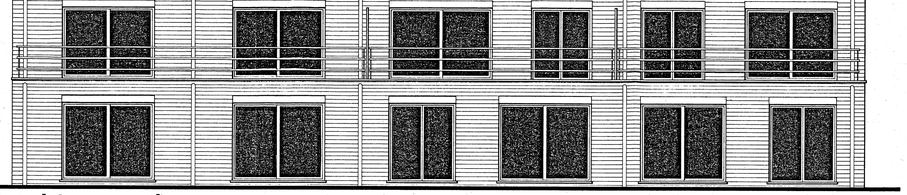

achtergevel

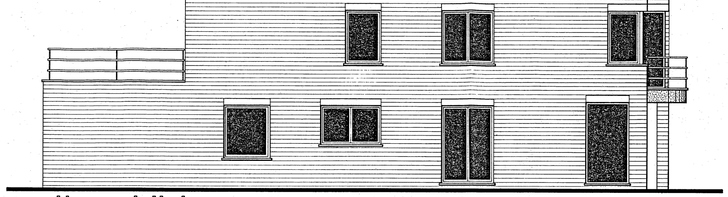

zijgevel links

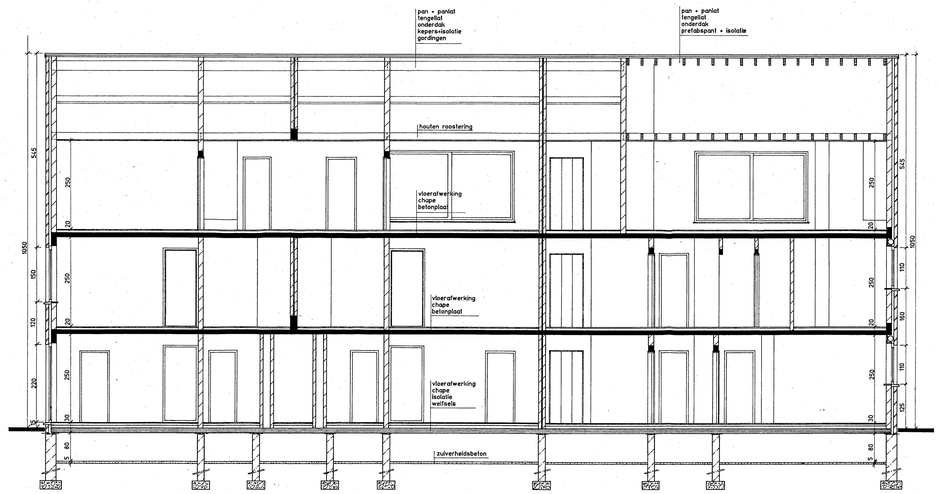

doorsnede AB

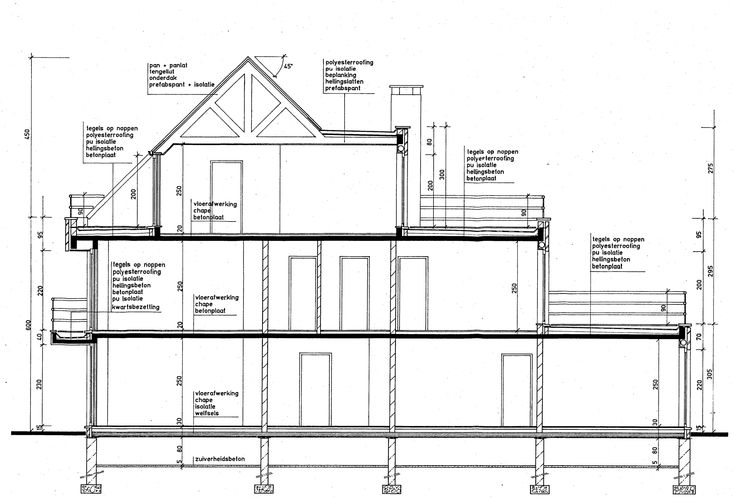

doorsnede CD

LEGENDE

- gevelsteen/snelbouw
- betonblok/beton
- welfsels

MATERIALEN

gevelsteen : rustiek
ramen : alu. therm. onderbroken
kleur : staalblauw
dorpels : blauwe hardsteen
dakbedekking : pannen - bruin
dakgoten+balkons : kwartsbezetting
rwa afloopen : zink

de aannemer is verantwoordelijk voor. de stabiliteitsstudie,
alle funderingen tot op vaste , vorstvrije grond

ARCHITEKTENATELIER guy van de poel
peter de pauw
2660 hoboken - st.bernardsesteenweg 744 - tel./fax. 03/827.18.41

OPDRACHT : bouwen van appartementen te Brecht
met garages en afbraak best. constr.
vaartlaan 3-5
5e afd. sectie A NRS 103r3,k3,l3

TITEL : gevels en doorsneden

opdrachtgever
algemene bouwondernemer
Fr. Denissen & Zonen b.v.b.a.
frans de meyerstraat 4
2960 brecht-st. job-in't-goor

aannemer

index	datum	wijzigingen

SCHAAL 1/50	DATUM 10.09.97	BLAD 2	DOSSIER 9608