


OPDRACHT BOUWEN VAN EEN WONING EN AFZONDERLIJKE GARAGE
BOUWPLAATS Prinsstraat 7 2960 Sint-Lenaarts (Brecht) kadaster 4de afdeling, sectie D, nr. 884 p 2 verkaveling 2019/18 - goedgekeurd gemeente 22.10.2019
BOUWHEER Koen Bevers & Carolien Bevers Ten Colcke 18 2960 Sint-Lenaarts (Brecht)
ARCHITECT Peter Van Minnebruggen L. De Konincklaan 324 2320 Hoogstraten 03/314 72 15 petervanminnebruggen@skynet.be dossier 2019/24

datum: 20.10.2021 plan: 08/19 afmetingen: in cm schaal: 1/100 
--

WONING:
VOORGEVEL


REFERENTIEPUNT
verticaal

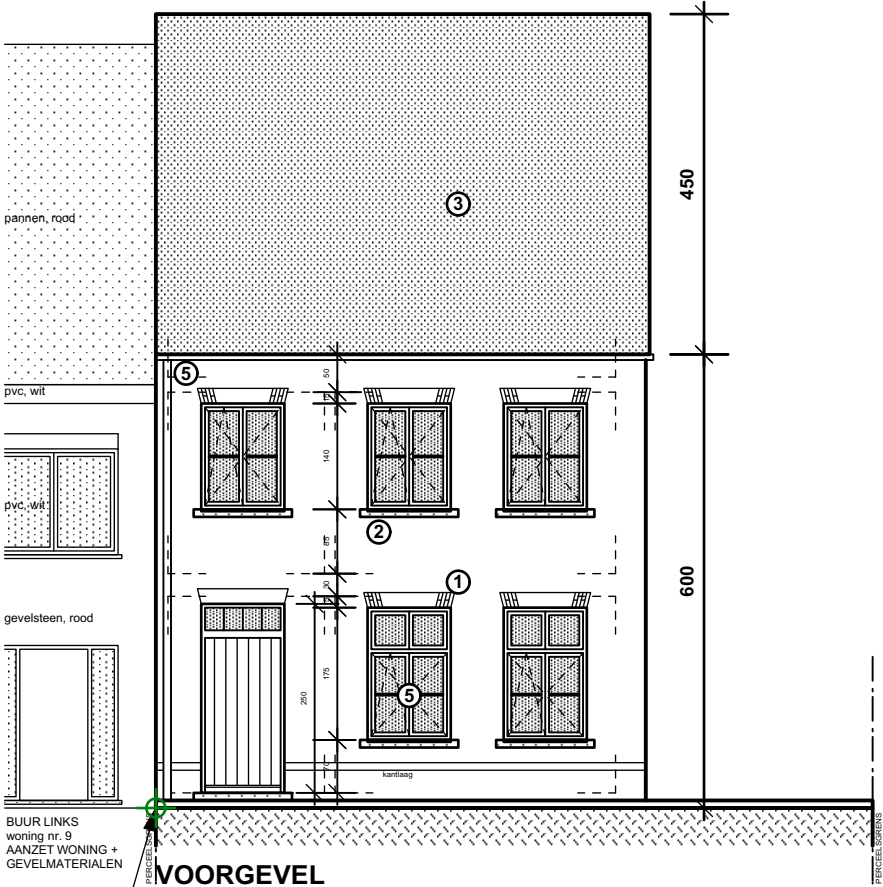

BOUWEN VAN EEN WONING EN AFZONDERLIJKE GARAGE

Prinsstraat 7
2960 Sint-Lenaarts (Brecht)
kadaster 4de afdeling, sectie D, nr. 884 p 2
verkaveling 2019/18 - goedgekeurd gemeente 22.10.2019


Peter Van Minnebruggen
L. De Konincklaan 324
2320 Hoogstraten
03/314 72 15
petervanminnebruggen@skynet.be
dossier 2019/24

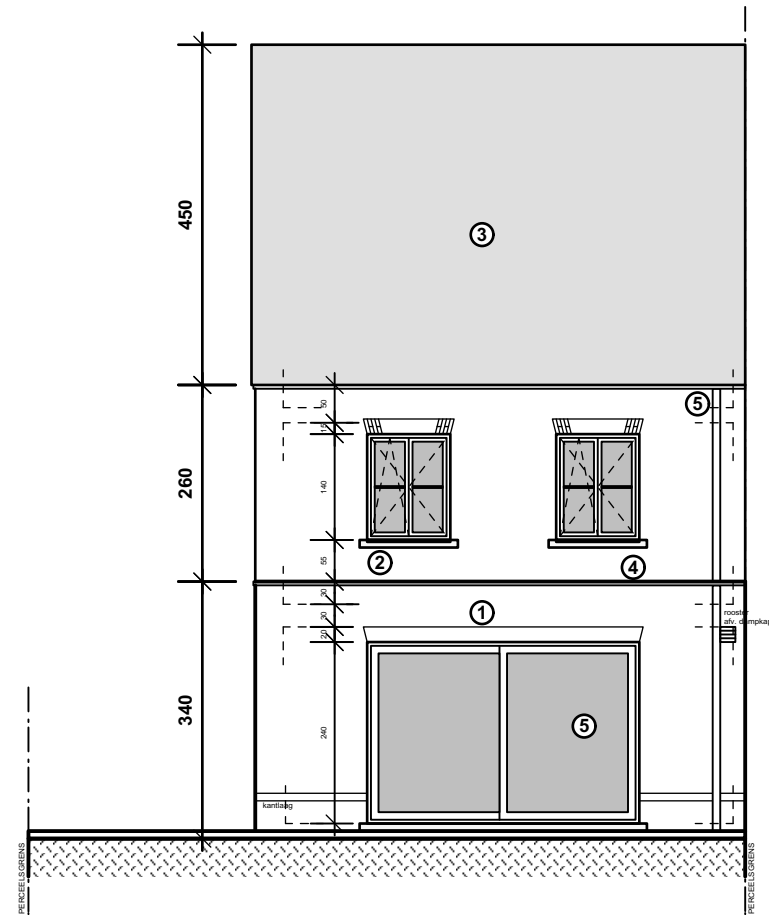

WONING: ACHTERGEVEL

OPDRACHT BOUWEN VAN EEN WONING EN AFZONDERLIJKE GARAGE
BOUWPLAATS Prinsstraat 7 2960 Sint-Lenaarts (Brecht) kadaster 4de afdeling, sectie D, nr. 884 p 2 verkaveling 2019/18 - goedgekeurd gemeente 22.10.2019
BOUWHEER Koen Bevers & Carolien Bevers Ten Colcke 18 2960 Sint-Lenaarts (Brecht)
ARCHITECT Peter Van Minnebruggen L. De Konincklaan 324 2320 Hoogstraten 03/314 72 15 petervanminnebruggen@skynet.be dossier 2019/24

datum: 20.10.2021 plan: 10/19 afmetingen: in cm schaal: 1/100 
--

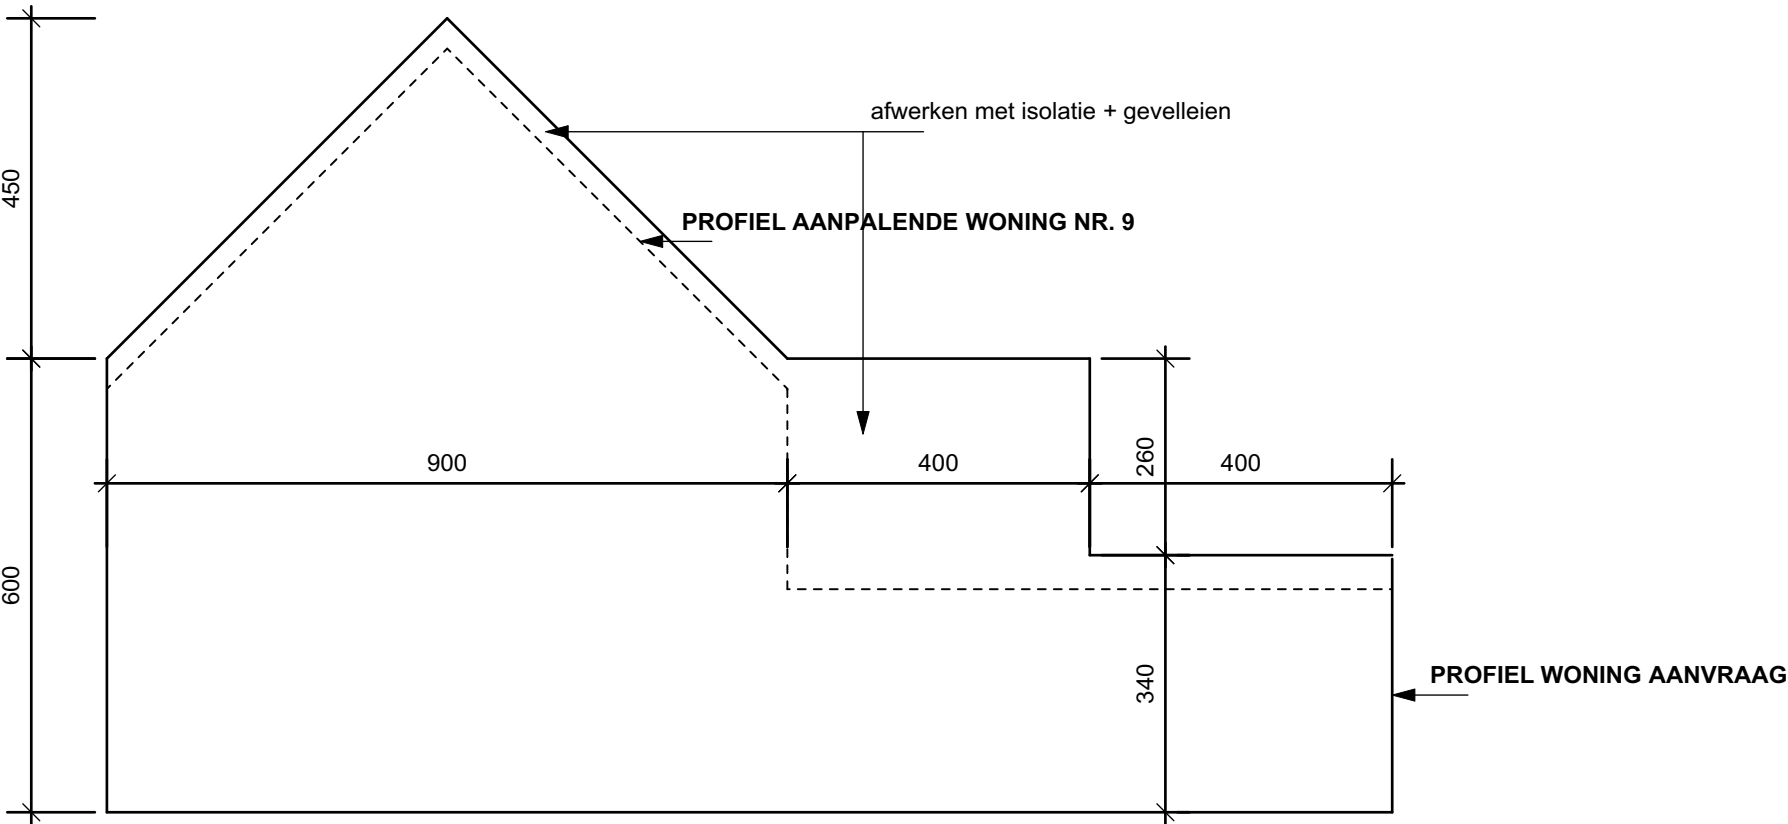

WONING:
ZIJGEVEL LINKS - SCHEIMUUR

OPDRACHT

BOUWEN VAN EEN WONING EN
AFZONDERLIJKE GARAGE

BOUWPLAATS

Prinsstraat 7
2960 Sint-Lenaarts (Brecht)
kadaster 4de afdeling, sectie D, nr. 884 p 2
verkaveling 2019/18 - goedgekeurd gemeente 22.10.2019

BOUWHEER

Koen Bevers & Carolien Bevers
Ten Colcke 18
2960 Sint-Lenaarts (Brecht)

ARCHITECT

Peter Van Minnebruggen
L. De Konincklaan 324
2320 Hoogstraten
03/314 72 15
petervanminnebruggen@skynet.be
dossier 2019/24

datum: 20.10.2021
plan: 11/19
afmetingen: in cm
schaal: 1/100

0

1

2

3

WONING:
ZIJGEVEL RECHTS

OPDRACHT

BOUWEN VAN EEN WONING EN
AFZONDERLIJKE GARAGE

BOUWPLAATS

Prinsstraat 7
2960 Sint-Lenaarts (Brecht)
kadaster 4de afdeling, sectie D, nr. 884 p 2
verkaveling 2019/18 - goedgekeurd gemeente 22.10.2019

BOUWHEER

Koen Bevers & Carolien Bevers
Ten Colcke 18
2960 Sint-Lenaarts (Brecht)

ARCHITECT


Peter Van Minnebruggen
L. De Konincklaan 324
2320 Hoogstraten
03/314 72 15
petervanminnebruggen@skynet.be
dossier 2019/24

datum: 20.10.2021

plan: 15/19

afmetingen: in cm

schaal: 1/100

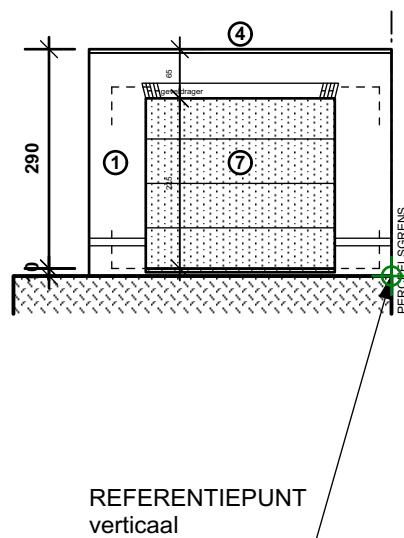

**BIJGEBOUW:
VOORGEVEL**

OPDRACHT

BOUWEN VAN EEN WONING EN
AFZONDERLIJKE GARAGE

BOUWPLAATS

Prinsstraat 7
2960 Sint-Lenaarts (Brecht)
kadaster 4de afdeling, sectie D, nr. 884 p 2
verkaveling 2019/18 - goedgekeurd gemeente 22.10.2019

BOUWHEER

Koen Bevers & Carolien Bevers
Ten Colcke 18
2960 Sint-Lenaarts (Brecht)

ARCHITECT


Peter Van Minnebruggen
L. De Konincklaan 324
2320 Hoogstraten
03/314 72 15
petervanminnebruggen@skynet.be
dossier 2019/24

datum: 20.10.2021

plan: 16/19

afmetingen: in cm

schaal: 1/100

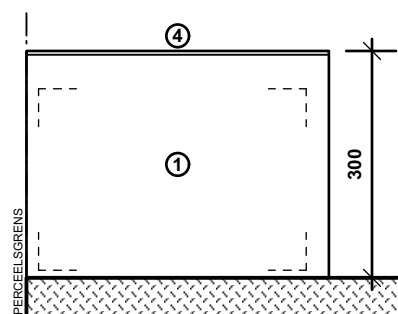

**BIJGEBOUW:
ACHTERGEVEL**

OPDRACHT

BOUWEN VAN EEN WONING EN
AFZONDERLIJKE GARAGE

BOUWPLAATS

Prinsstraat 7
2960 Sint-Lenaarts (Brecht)
kadaster 4de afdeling, sectie D, nr. 884 p 2
verkaveling 2019/18 - goedgekeurd gemeente 22.10.2019

BOUWHEER

Koen Bevers & Carolien Bevers
Ten Colcke 18
2960 Sint-Lenaarts (Brecht)

ARCHITECT


Peter Van Minnebruggen
L. De Konincklaan 324
2320 Hoogstraten
03/314 72 15
petervanminnebruggen@skynet.be
dossier 2019/24

datum: 20.10.2021

plan: 17/19

afmetingen: in cm

schaal: 1/100

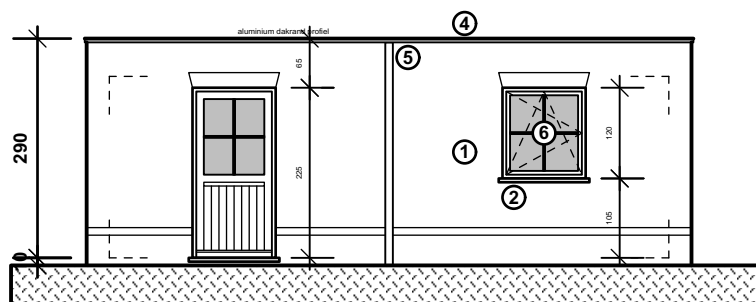

**BIJGEBOUW:
ZIJGEVEL LINKS**

OPDRACHT

BOUWEN VAN EEN WONING EN
AFZONDERLIJKE GARAGE

BOUWPLAATS

Prinsstraat 7
2960 Sint-Lenaarts (Brecht)
kadaster 4de afdeling, sectie D, nr. 884 p 2
verkaveling 2019/18 - goedgekeurd gemeente 22.10.2019

BOUWHEER

Koen Bevers & Carolien Bevers
Ten Colcke 18
2960 Sint-Lenaarts (Brecht)

ARCHITECT

Peter Van Minnebruggen
L. De Konincklaan 324
2320 Hoogstraten
03/314 72 15
petervanminnebruggen@skynet.be
dossier 2019/24


datum: 20.10.2021

plan: 18/19

afmetingen: in cm

schaal: 1/100

0 1 2 3

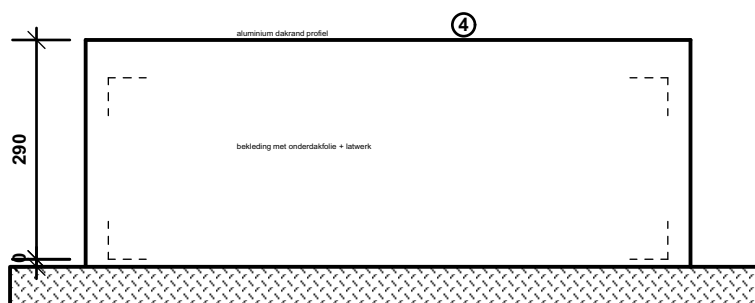

BIJGEBOUW:
ZIJGEVEL RECHTS - SCHEIMUUR

OPDRACHT
BOUWEN VAN EEN WONING EN
AFZONDERLIJKE GARAGE

BOUWPLAATS
Prinsstraat 7
2960 Sint-Lenaarts (Brecht)
kadaster 4de afdeling, sectie D, nr. 884 p 2
verkaveling 2019/18 - goedgekeurd gemeente 22.10.2019

BOUWHEER
Koen Bevers & Carolien Bevers
Ten Colcke 18
2960 Sint-Lenaarts (Brecht)

ARCHITECT
Peter Van Minnebruggen
L. De Konincklaan 324
2320 Hoogstraten
03/314 72 15
petervanminnebruggen@skynet.be
dossier 2019/24

datum: 12.11.2021
plan: 20/20
afmetingen: in cm
schaal: 1/200



0m1m2m3m4m5m6m

SCHAAL: 1/500
GEBOUWEN TE SLOPEN: GEEN

NIVEAUVERSCHILLEN: GEEN (vlak terrein)
ERFDIENSTBAARHEDEN: GEEN
NUTSVOORZIENINGEN AANWEZIG:
elektriciteit, water, gas, telefoon, tvd, riolering

NOTATIE STRAAT:
b = boom
ep = elektriciteitspaal
vp = verlichtingspaal
h = hydrant
r = riooldeksel

NOTATIE RIOLERING:
rw = hemelwaterput
ip = infiltratieput
sp = septische put
dwa = aansluitputje afvalwater
rwa = aansluitputje hemelwater

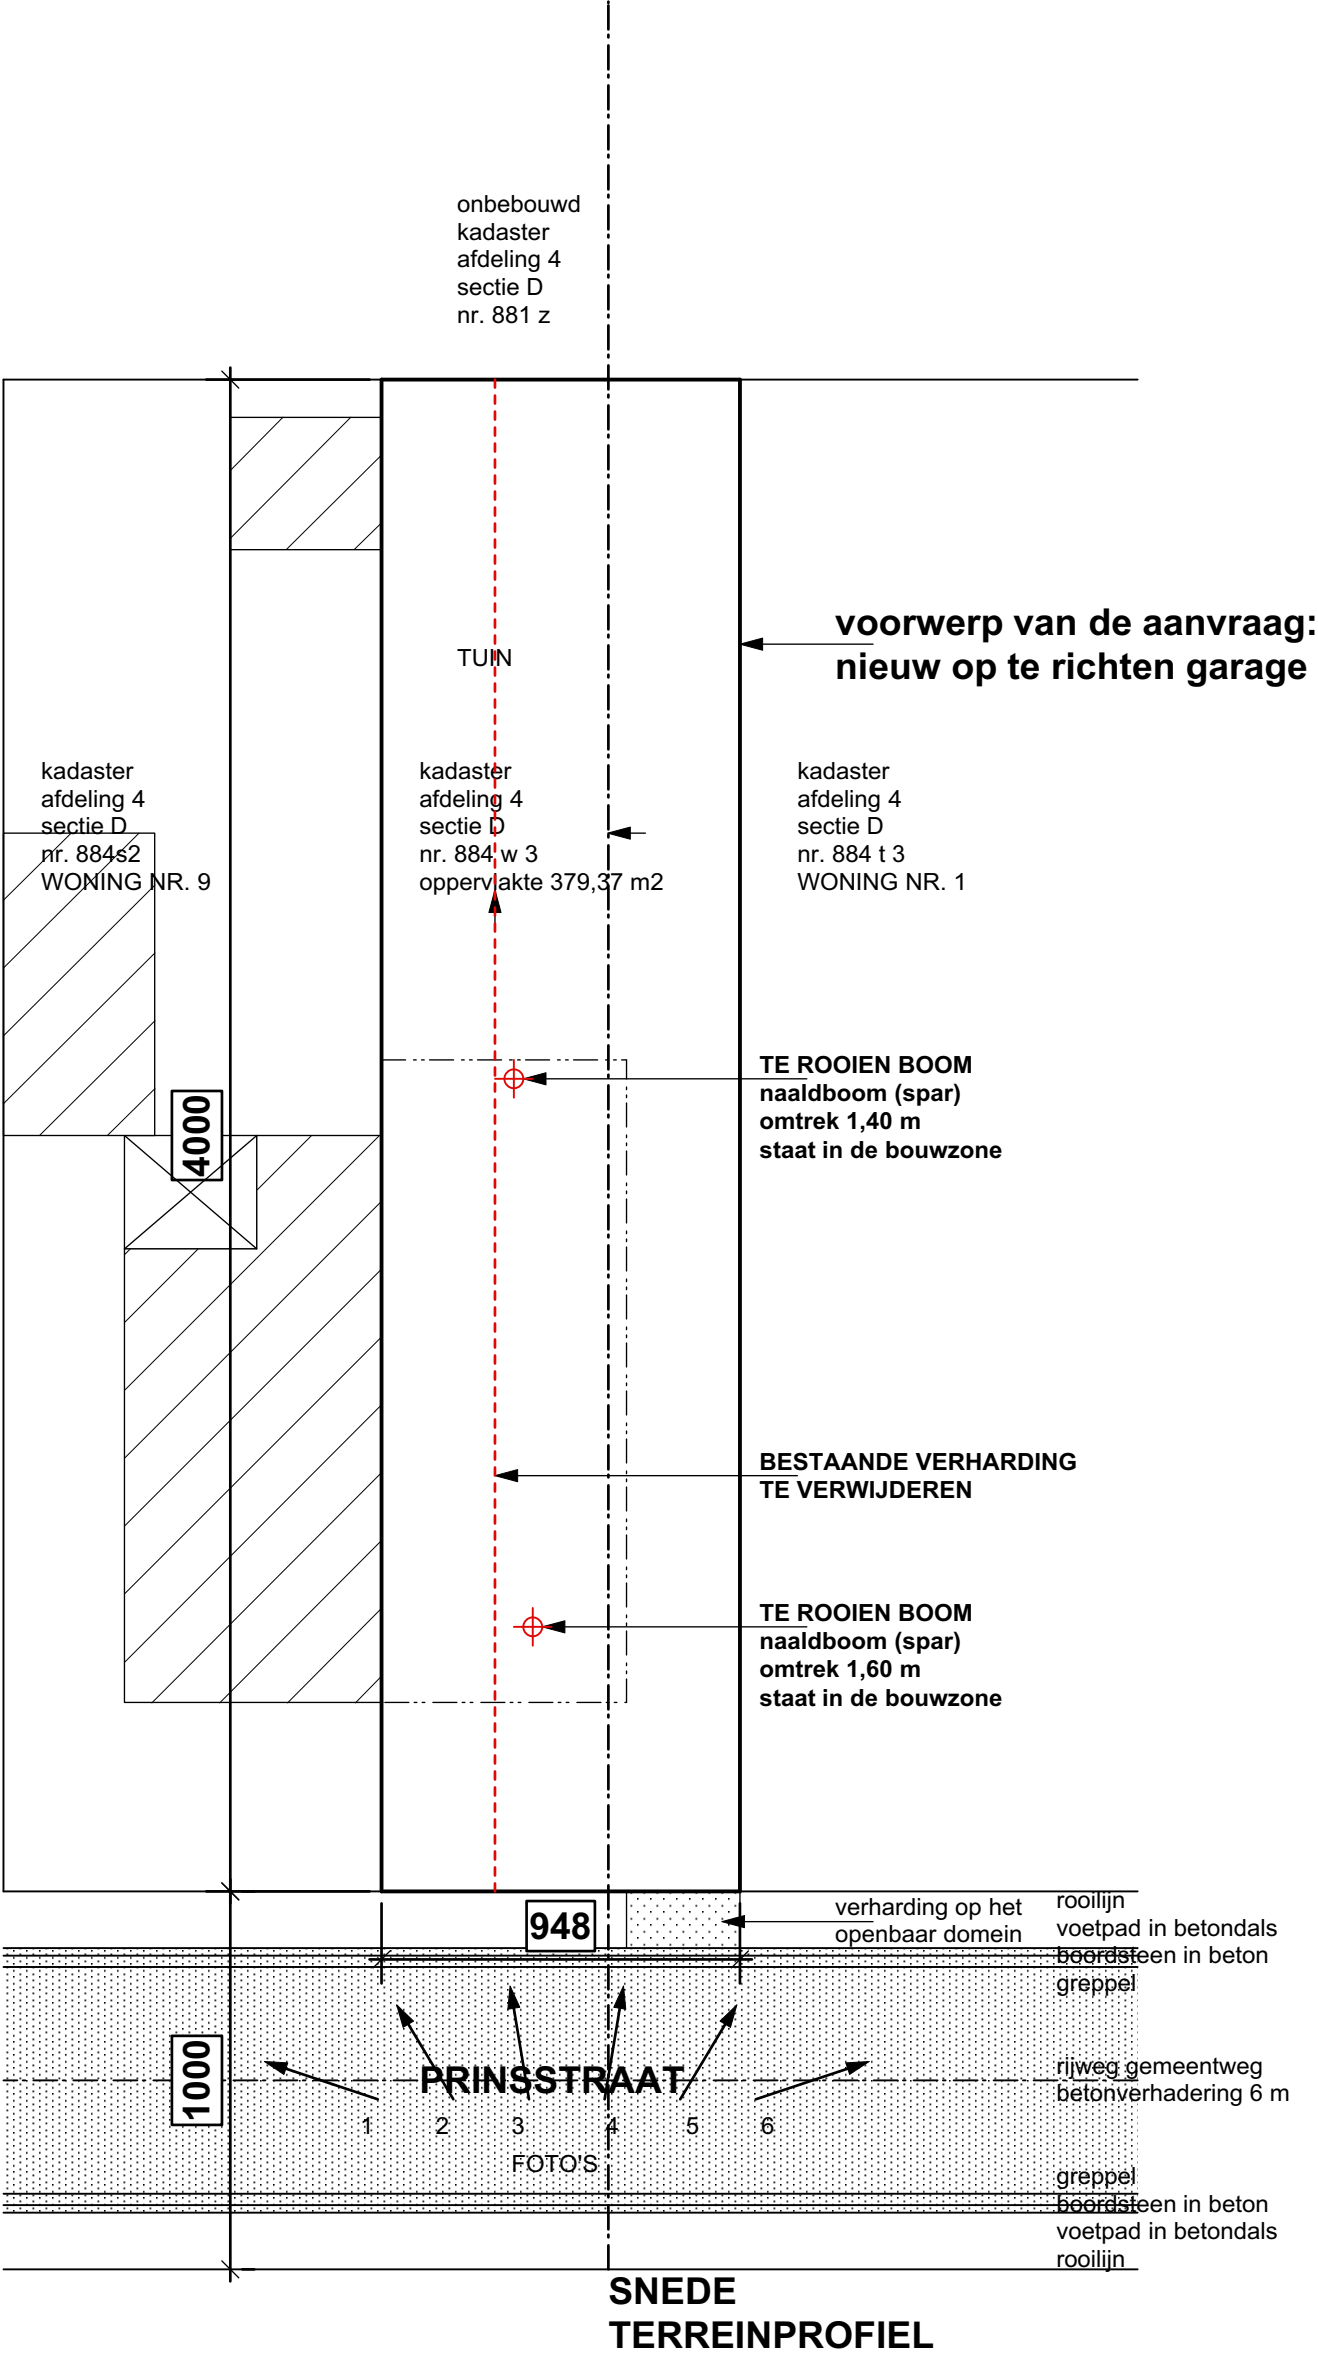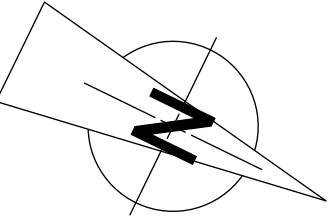

INPLANTING TE ROOIEN BOMEN

OPDRACHT
BOUWEN VAN EEN WONING EN
AFZONDERLIJKE GARAGE

BOUWPLAATS
Prinsstraat 7
2960 Sint-Lenaarts (Brecht)
kadaster 4de afdeling, sectie D, nr. 884 p 2
verkaveling 2019/18 - goedgekeurd gemeente 22.10.2019

BOUWHEER
Koen Bevers & Carolien Bevers
Ten Colcke 18
2960 Sint-Lenaarts (Brecht)

ARCHITECT
Peter Van Minnebruggen
L. De Konincklaan 324
2320 Hoogstraten
03/314 72 15
petervanminnebruggen@skynet.be
dossier 2019/24



datum: 20.10.2021
plan: 02/19
afmetingen: in cm
schaal: 1/200

0m1m2m3m4m5m6m

SCHAAL: 1/500
GEBOUWEN TE SLOPEN: GEEN
HOOGSTAMMEN TE ROOIEN: GEEN
NIVEAUVERSCHILLEN: GEEN (vlak terrein)
ERFDIENSTBAARHEDEN: GEEN
NUTSVOORZIENINGEN AANWEZIG:
elektriciteit, water, gas, telefoon, tvd, riolering

NOTATIE STRAAT:
b = boom
ep = elektriciteitspaal
vp = verlichtingspaal
h = hydrant
r = riooldeksel

NOTATIE RIOLERING:
rw = hemelwaterput
ip = infiltratieput
sp = septische put
dwa = aansluitputje afvalwater
rwa = aansluitputje hemelwater

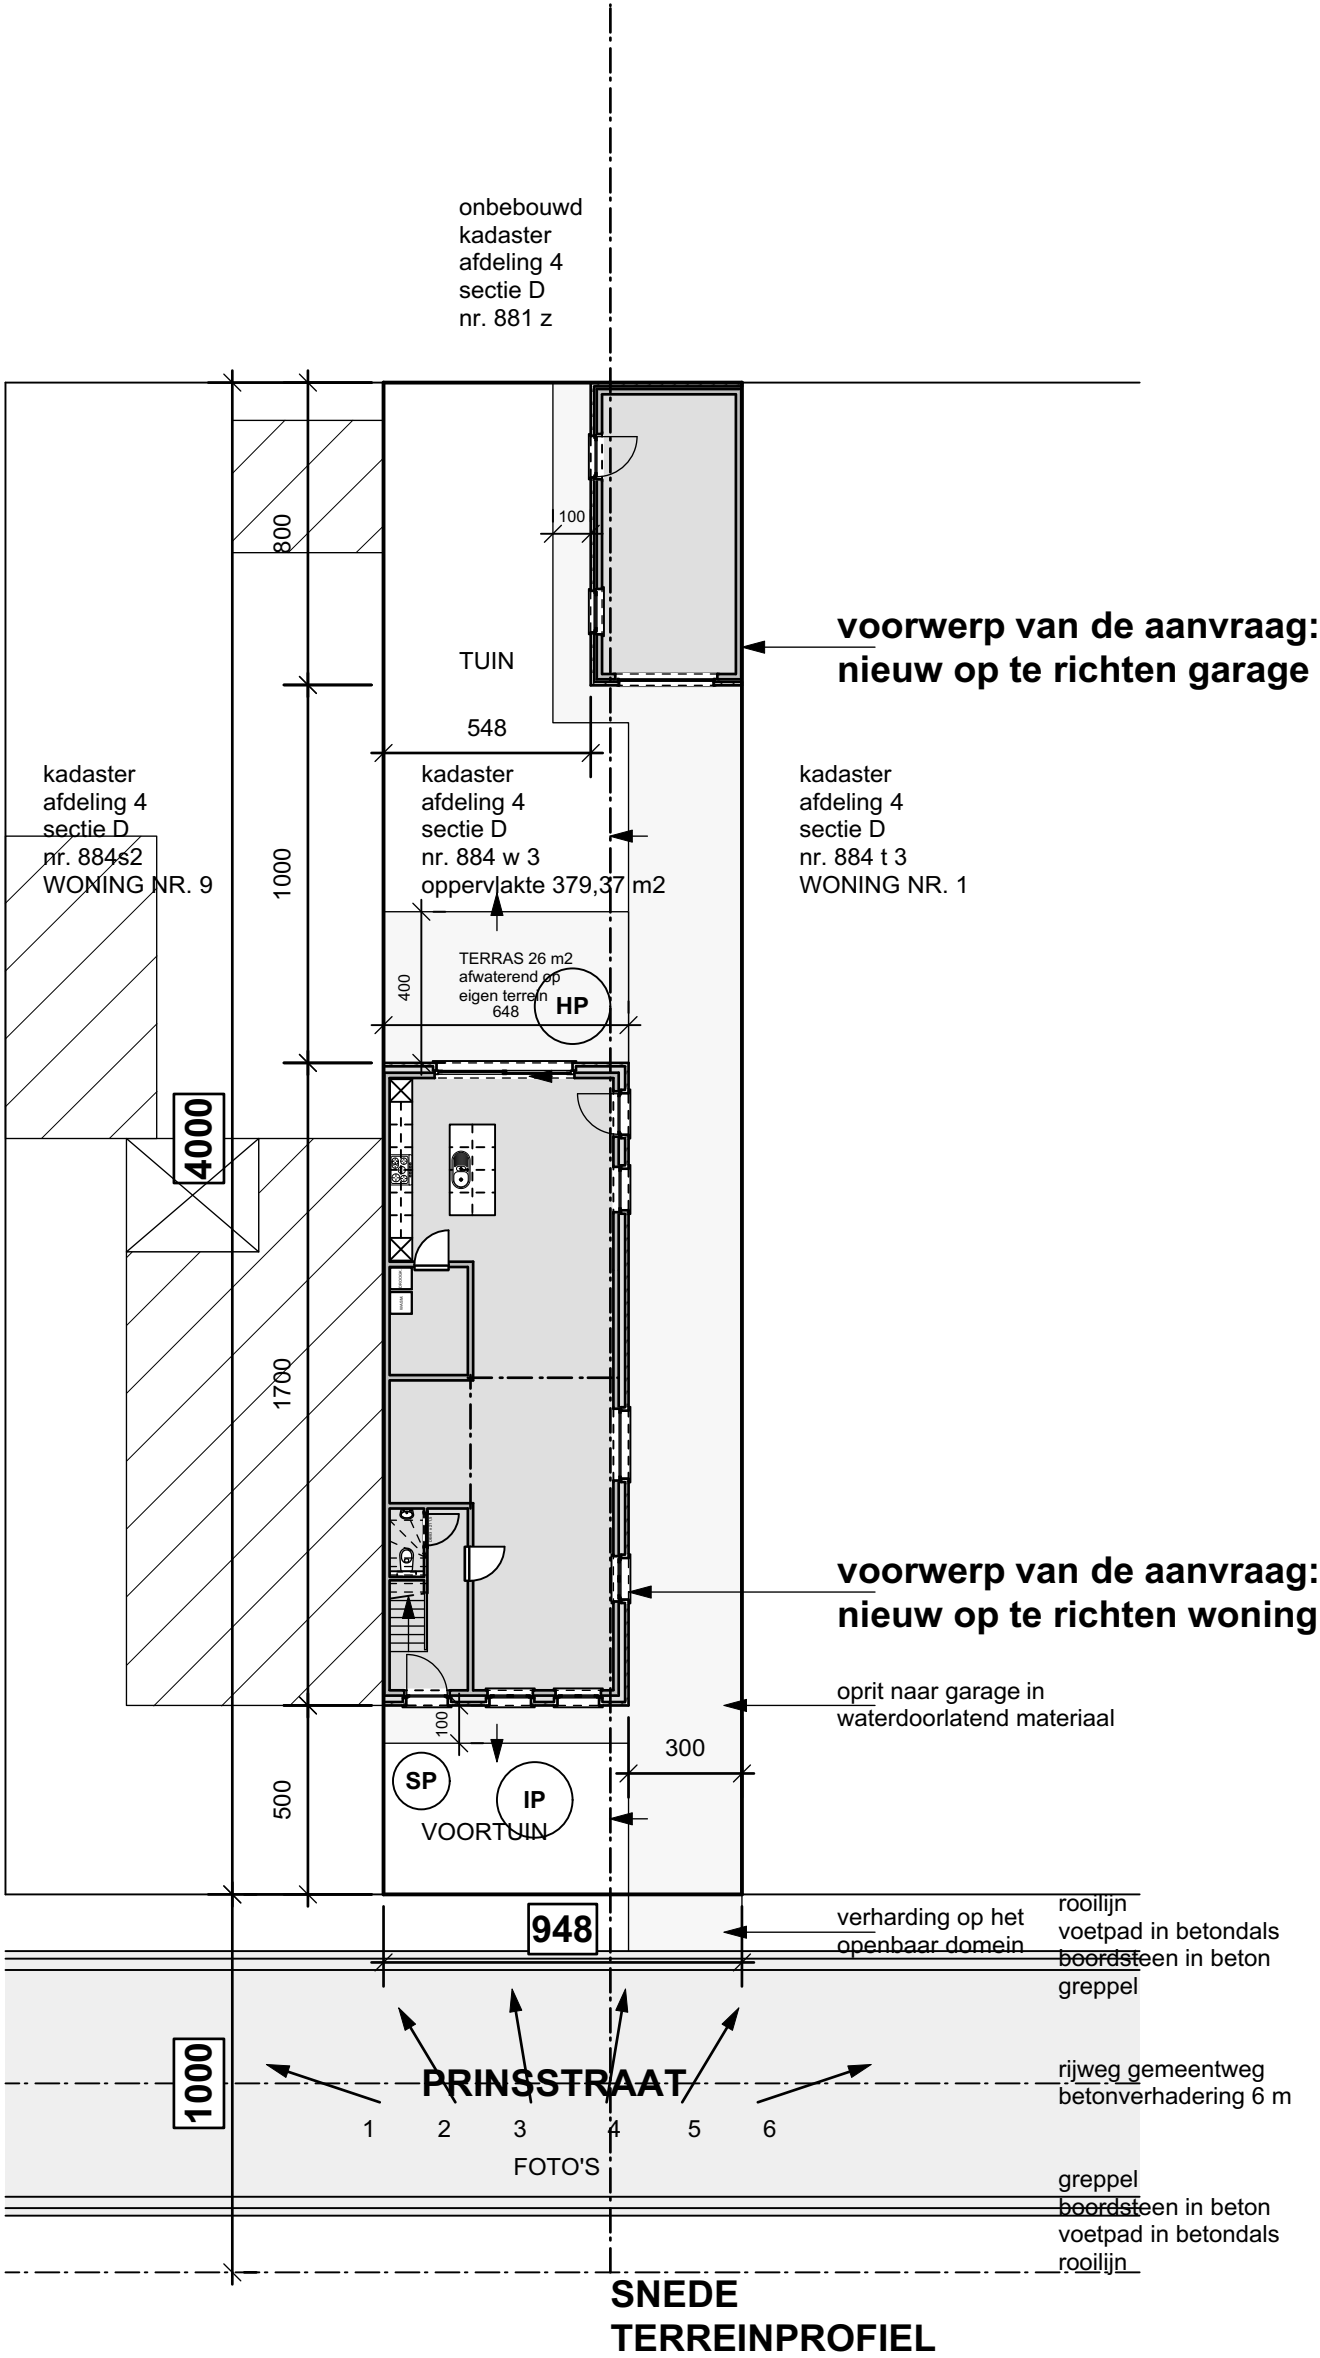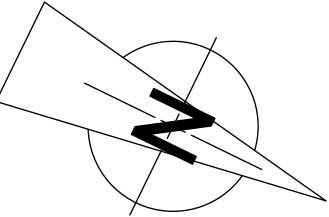

OPDRACHT

BOUWEN VAN EEN WONING EN
AFZONDERLIJKE GARAGE

BOUWPLAATS

Prinsstraat 7
2960 Sint-Lenaarts (Brecht)
kadaster 4de afdeling, sectie D, nr. 884 p 2
verkaveling 2019/18 - goedgekeurd gemeente 22.10.2019

BOUWHEER

Koen Bevers & Carolien Bevers
Ten Colcke 18
2960 Sint-Lenaarts (Brecht)

ARCHITECT

Peter Van Minnebruggen
L. De Konincklaan 324
2320 Hoogstraten
03/314 72 15
petervanminnebruggen@skynet.be
dossier 2019/24

LEGENDE


BESTAANDE TE BEHOUDEN



BESTAANDE AF TE BREKEN



METSELWERK GEVELSTEEN

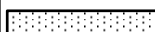

METSELWERK CELLENBETON



METSELWERK BETONBLOKKEN




METSELWERK SNELBOUW



BETON



BETON PREFAB

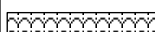

THERMISCHE ISOLATIE

RW



AFTAPPUNT REGENWATER

RM



AUTONOME ROOKMELDER



AFVOER HEMELWATER



AFVOER AFVALWATER



AFVOER FECALIEN

GEVELMATERIALEN: IDEM ALS VERGUNDE WONING

1 = GEVELMETSELWERK: HANDVORM GEVELSTEEN, KLEUR: ROOD GENUANCEERD

2 = DORPELS RAMEN EN DEUREN: BLAUWE HARDSTEEN

3 = DAKBEDEKKING SCHUINE DAKEN: PANNEN, KLEUR: GRIJS - ZWART GENUANCEERD

4 = DAKBEDEKKING PLATTE DAKEN: BITUMEN

5 = GOTEN EN AFVOEREN REGENWATER: ZINK

6 = BUITENSCHRIJNWERK: RAMEN IN PVC IN LICHT KLEUR

7 = POORT IN GELAKT STAAL IN LICHT KLEUR

datum: 20.10.2021

plan: 01/19

afmetingen: in cm

0m 1m 2m 3m

LEGENDE

GEVELMATERIALEN

OPDRACHT
BOUWEN VAN EEN WONING EN
AFZONDERLIJKE GARAGE

Prinsstraat 7
2960 Sint-Lenaarts (Brecht)
kadaster 4de afdeling, sectie D, nr. 884 p 2
verkaveling 2019/18 - goedgekeurd gemeente 22.10.2019



Koen Bevers & Carolien Bevers
Ten Colcke 18
2960 Sint-Lenaarts (Brecht)

Peter Van Minnebruggen
L. De Konincklaan 324
2320 Hoogstraten
03/314 72 15
petervanminnebruggen@skynet.be
dossier 2019/24

datum: 20.10.2021
plan: 04/19
afmetingen: in cm
schaal: 1/100



WONING: FUNDERING - RIOLERING

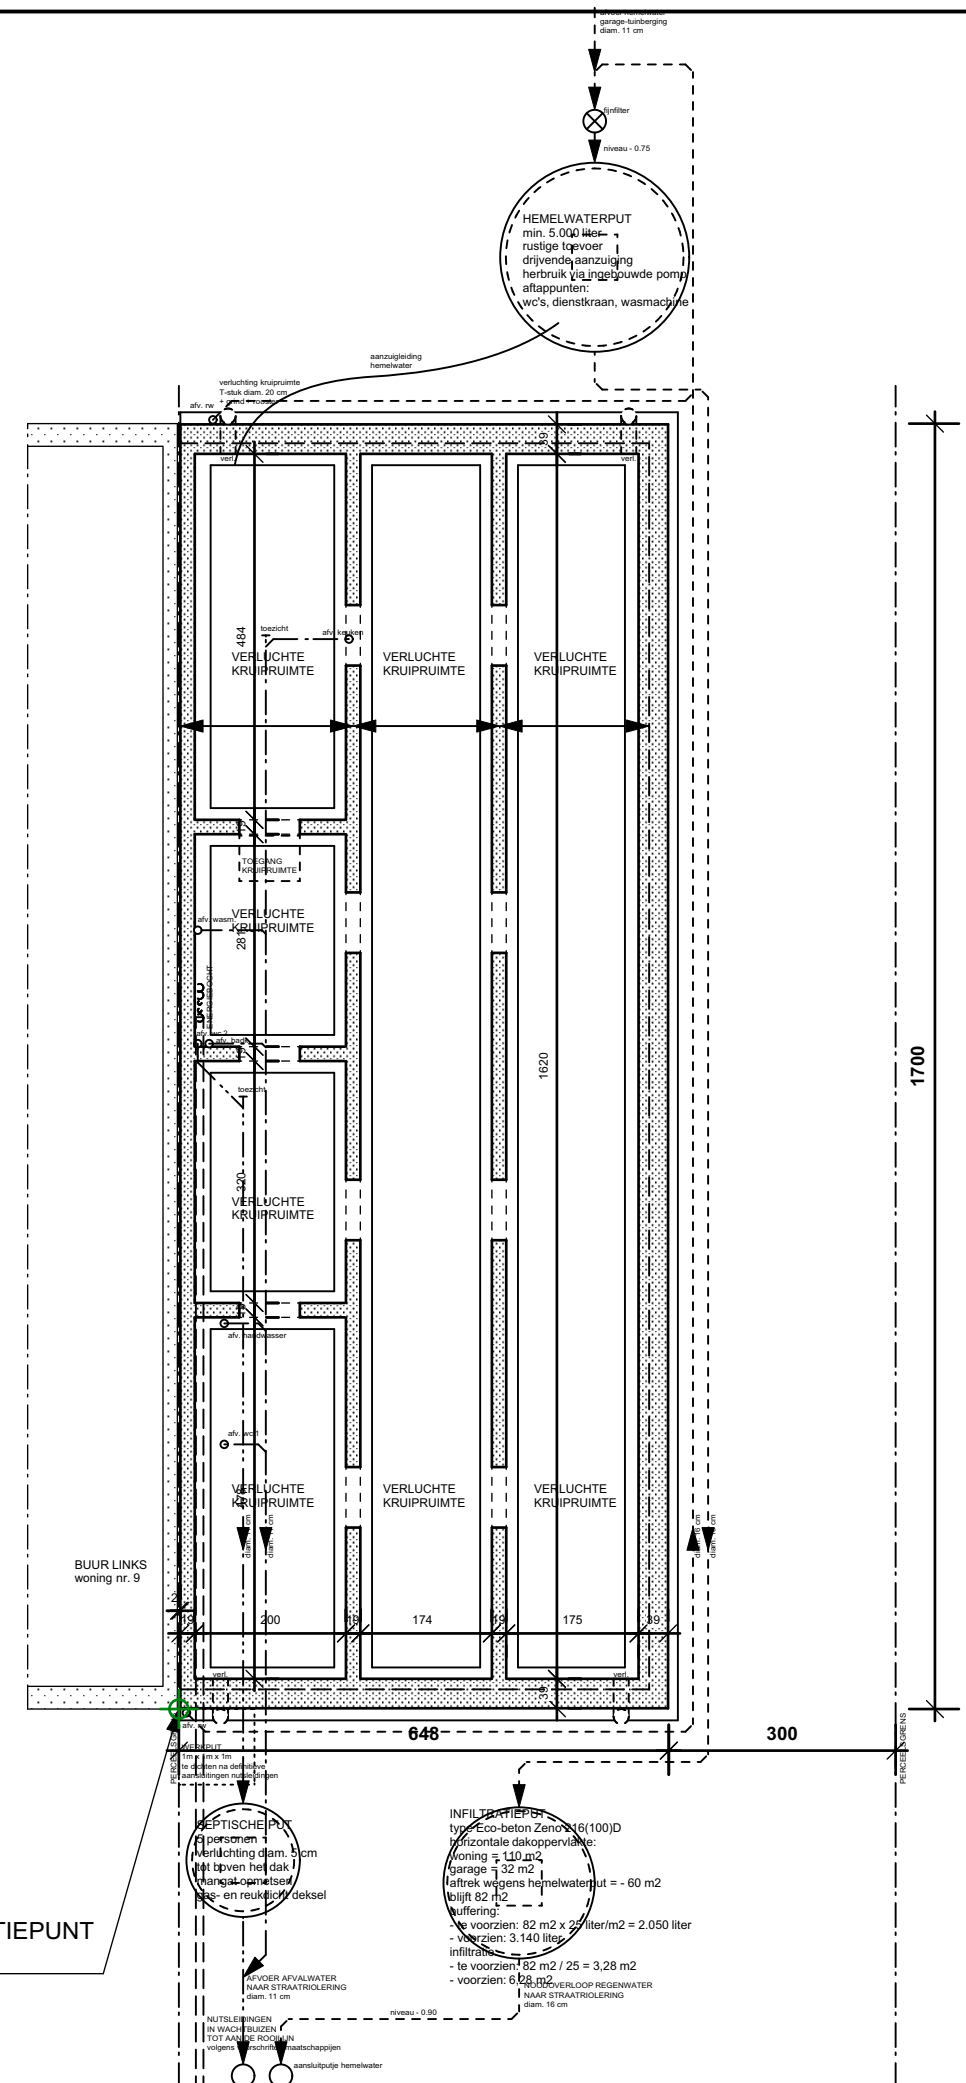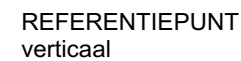

OPDRACHT

BOUWEN VAN EEN WONING EN
AFZONDERLIJKE GARAGE

BOUWPLAATS

Prinsstraat 7
2960 Sint-Lenaarts (Brecht)
kadaster 4de afdeling, sectie D, nr. 884 p 2
verkaveling 2019/18 - goedgekeurd gemeente 22.10.2019

BOUWHEER

Koen Bevers & Carolien Bevers
Ten Colcke 18
2960 Sint-Lenaarts (Brecht)

ARCHITECT

Peter Van Minnebruggen
L. De Konincklaan 324
2320 Hoogstraten
03/314 72 15
petervanminnebruggen@skynet.be
dossier 2019/24

datum: 20.10.2021
plan: 05/19
afmetingen: in cm
schaal: 1/100

0

1


2

3

WONING:

GELIJKVLOERS

REFERENTIEPUNT
verticaal

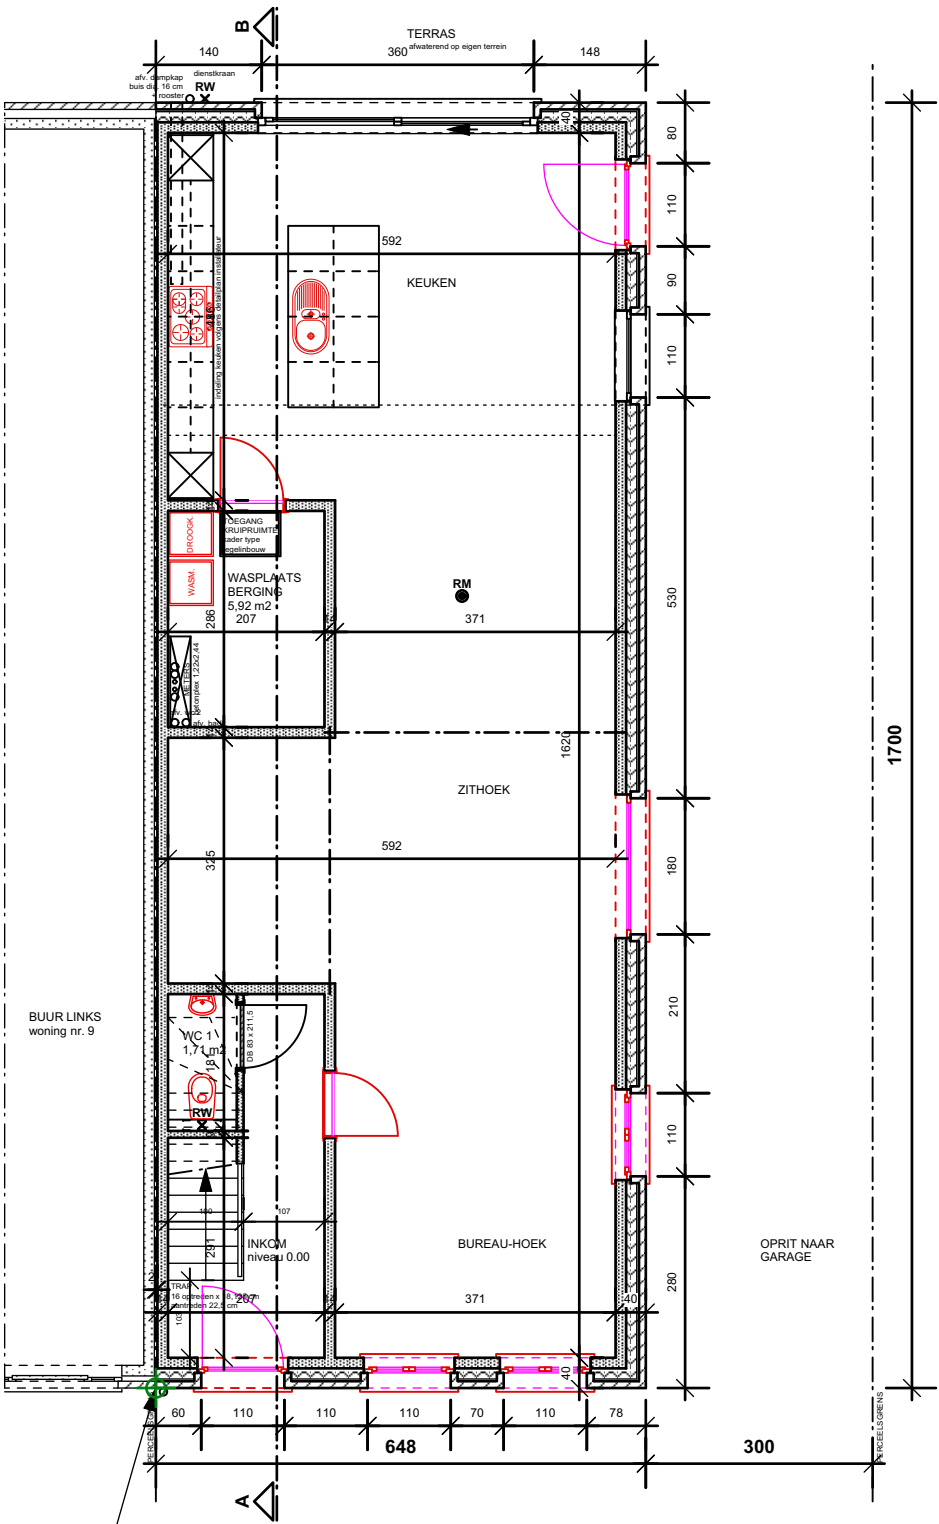

OPDRACHT

BOUWEN VAN EEN WONING EN
AFZONDERLIJKE GARAGE

BOUWPLAATS

Prinsstraat 7
2960 Sint-Lenaarts (Brecht)
kadaster 4de afdeling, sectie D, nr. 884 p 2
verkaveling 2019/18 - goedgekeurd gemeente 22.10.2019

BOUWHEER

Koen Bevers & Carolien Bevers
Ten Colcke 18
2960 Sint-Lenaarts (Brecht)

ARCHITECT

Peter Van Minnebruggen
L. De Konincklaan 324
2320 Hoogstraten
03/314 72 15
petervanminnebruggen@skynet.be
dossier 2019/24

datum: 20.10.2021
plan: 06/19
afmetingen: in cm
schaal: 1/100

0

1


2

3

WONING:

VERDIEPING

REFERENTIEPUNT
verticaal

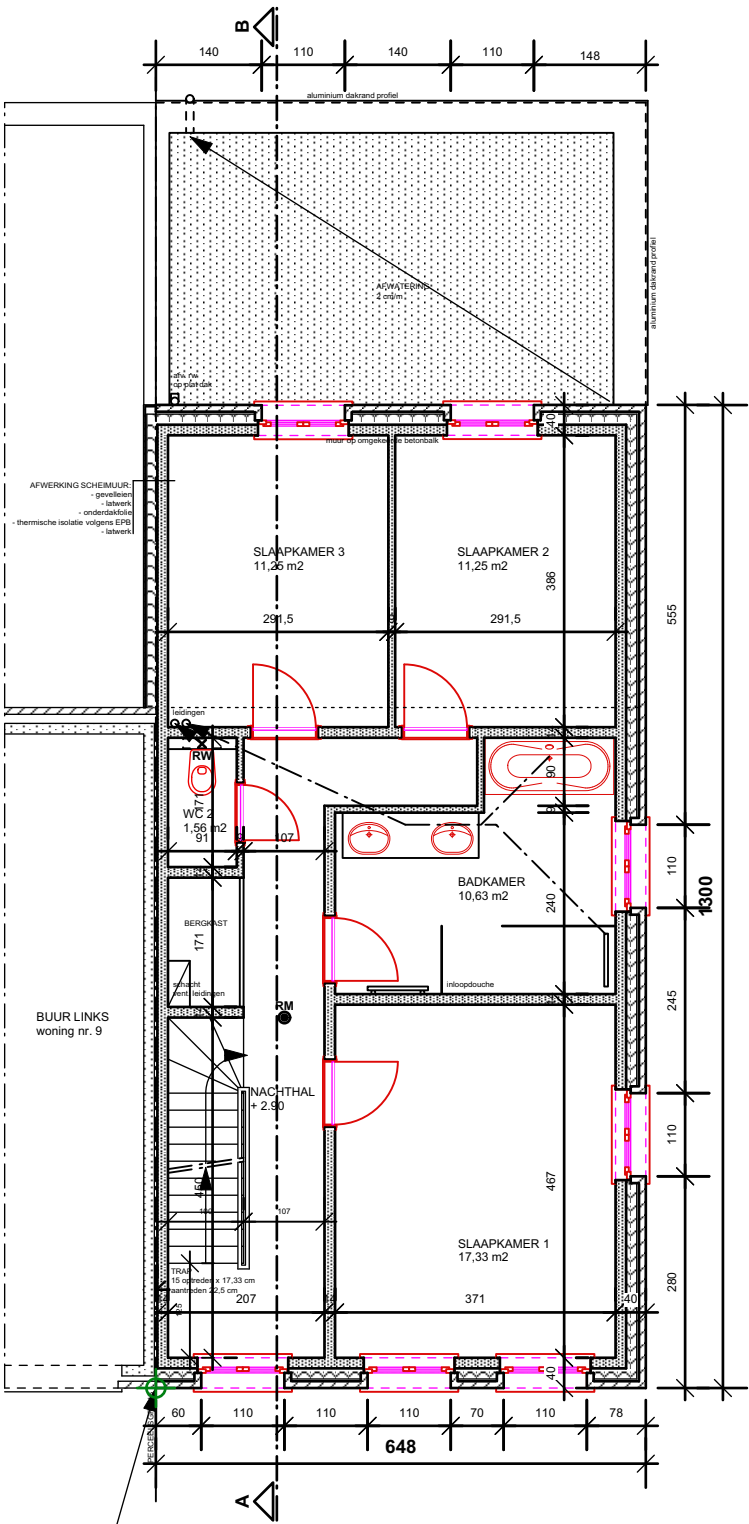

OPDRACHT BOUWEN VAN EEN WONING EN AFZONDERLIJKE GARAGE
BOUWPLAATS Prinsstraat 7 2960 Sint-Lenaarts (Brecht) kadaster 4de afdeling, sectie D, nr. 884 p 2 verkaveling 2019/18 - goedgekeurd gemeente 22.10.2019
BOUWHEER Koen Bevers & Carolien Bevers Ten Colcke 18 2960 Sint-Lenaarts (Brecht)
ARCHITECT Peter Van Minnebruggen L. De Konincklaan 324 2320 Hoogstraten 03/314 72 15 petervanminnebruggen@skynet.be dossier 2019/24

datum: 20.10.2021

plan: 07/19

afmetingen: in cm

schaal: 1/100


0

1

2

3

WONING:
ZOLDER

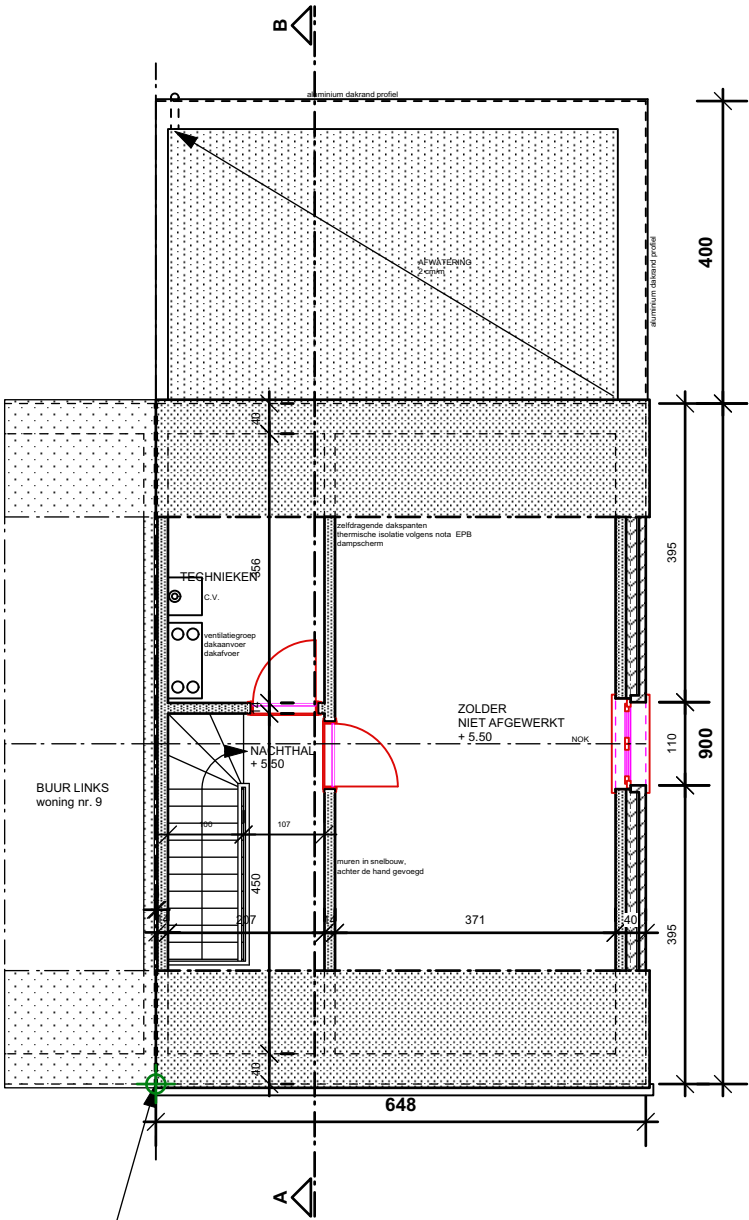

REFERENTIEPUNT
verticaal

OPDRACHT

BOUWEN VAN EEN WONING EN
AFZONDERLIJKE GARAGE

BOUWPLAATS

Prinsstraat 7
2960 Sint-Lenaarts (Brecht)
kadaster 4de afdeling, sectie D, nr. 884 p 2
verkaveling 2019/18 - goedgekeurd gemeente 22.10.2019

BOUWHEER

Koen Bevers & Carolien Bevers
Ten Colcke 18
2960 Sint-Lenaarts (Brecht)

ARCHITECT

Peter Van Minnebruggen
L. De Konincklaan 324
2320 Hoogstraten
03/314 72 15
petervanminnebruggen@skynet.be
dossier 2019/24


datum: 20.10.2021

plan: 13/19

afmetingen: in cm

schaal: 1/100

0 1 2 3

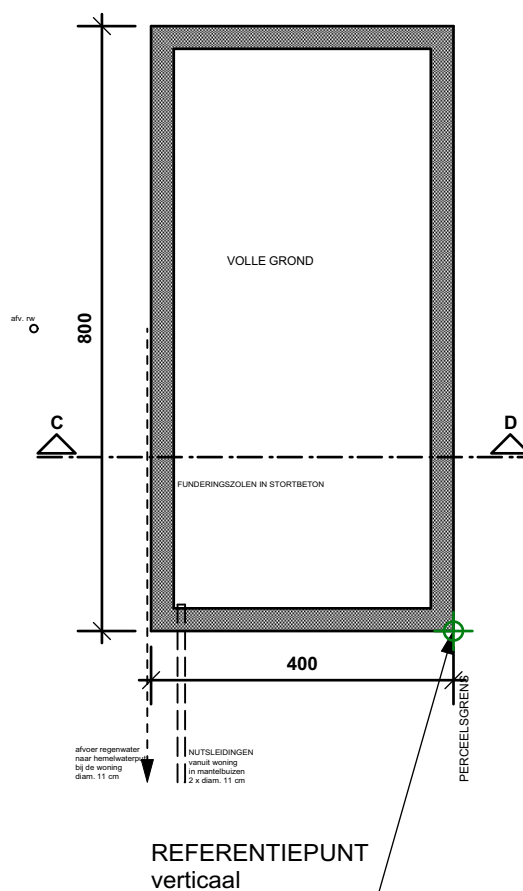

BIJGEBOUW:
FUNDERING - RIOLERING

OPDRACHT

BOUWEN VAN EEN WONING EN
AFZONDERLIJKE GARAGE

BOUWPLAATS

Prinsstraat 7
2960 Sint-Lenaarts (Brecht)
kadaster 4de afdeling, sectie D, nr. 884 p 2
verkaveling 2019/18 - goedgekeurd gemeente 22.10.2019

BOUWHEER

Koen Bevers & Carolien Bevers
Ten Colcke 18
2960 Sint-Lenaarts (Brecht)

ARCHITECT


Peter Van Minnebruggen
L. De Konincklaan 324
2320 Hoogstraten
03/314 72 15
petervanminnebruggen@skynet.be
dossier 2019/24

datum: 20.10.2021

plan: 14/19

afmetingen: in cm

schaal: 1/100

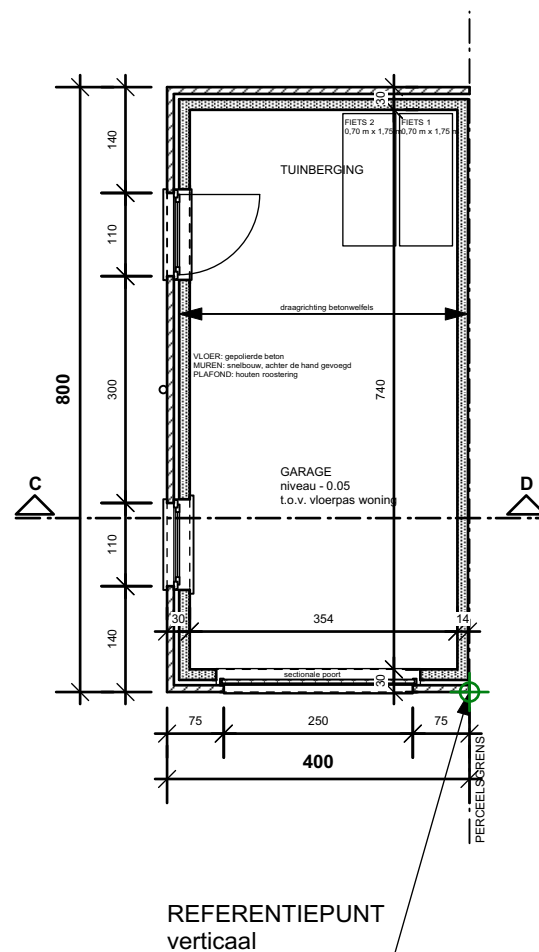

BIJGEBOUW:
GRONDPLAN

OPDRACHT

BOUWEN VAN EEN WONING EN
AFZONDERLIJKE GARAGE

BOUWPLAATS

Prinsstraat 7
2960 Sint-Lenaarts (Brecht)
kadaster 4de afdeling, sectie D, nr. 884 p 2
verkaveling 2019/18 - goedgekeurd gemeente 22.10.2019

BOUWHEER

Koen Bevers & Carolien Bevers
Ten Colcke 18
2960 Sint-Lenaarts (Brecht)

ARCHITECT

Peter Van Minnebruggen
L. De Konincklaan 324
2320 Hoogstraten
03/314 72 15
petervanminnebruggen@skynet.be
dossier 2019/24


datum: 20.10.2021
plan: 12/19
afmetingen: in cm
schaal: 1/100

0

1

2

3

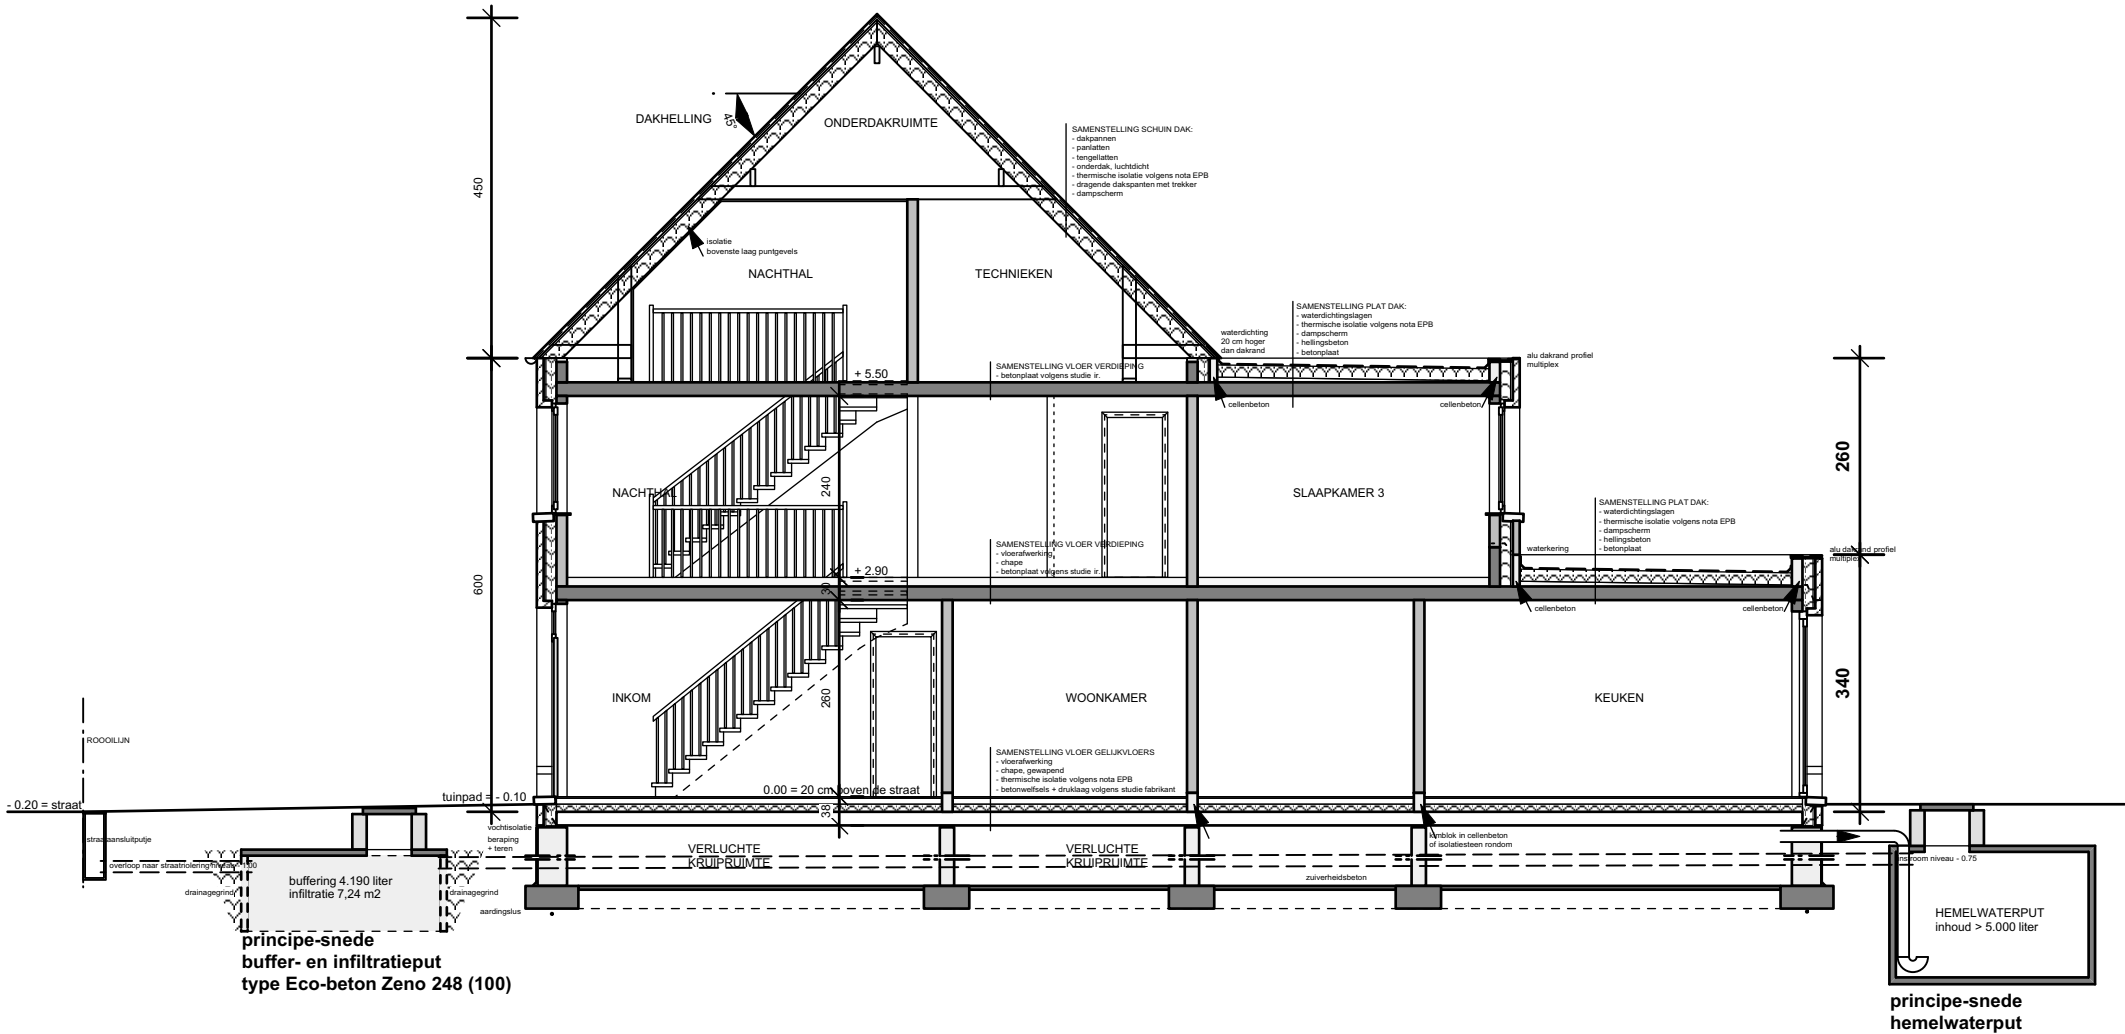

WONING:
DOORSNEDE A - B

OPDRACHT

BOUWEN VAN EEN WONING EN
AFZONDERLIJKE GARAGE

BOUWPLAATS

Prinsstraat 7
2960 Sint-Lenaarts (Brecht)
kadaster 4de afdeling, sectie D, nr. 884 p 2
verkaveling 2019/18 - goedgekeurd gemeente 22.10.2019

BOUWHEER

Koen Bevers & Carolien Bevers
Ten Colcke 18
2960 Sint-Lenaarts (Brecht)

ARCHITECT


Peter Van Minnebruggen
L. De Konincklaan 324
2320 Hoogstraten
03/314 72 15
petervanminnebruggen@skynet.be
dossier 2019/24

datum: 20.10.2021

plan: 19/19

afmetingen: in cm

schaal: 1/100

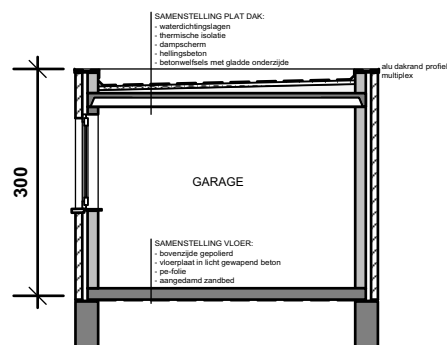

BIJGEBOUW:
DOORSNEDE C - D

TERREINPROFIEL