
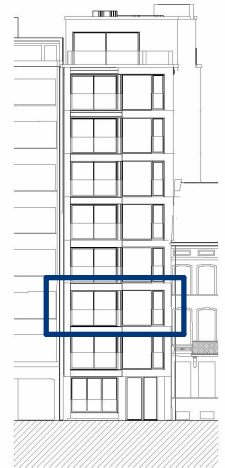


App. 2.1

Mechelsesteenweg 175 |
verdieping +2 | 3 slpk.

Oppervlakte:

app: 121,68 m²
terras: 15,49 m²

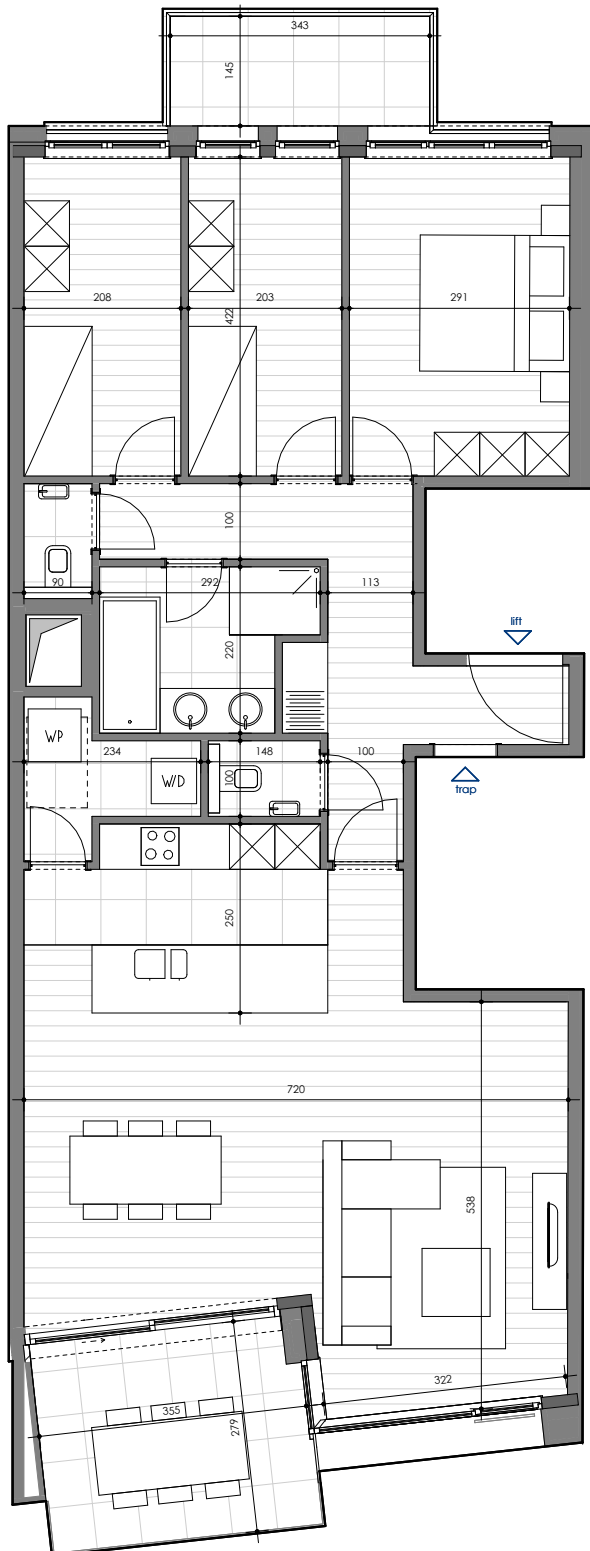

Info en verkoop




PROVAS

REAL ESTATE REDEFINED

info@provas.be

+32 3 237 48 00

www.provas.be

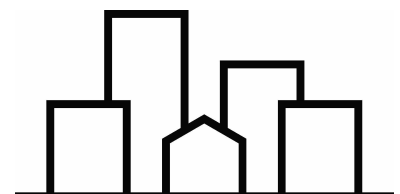

STADSMAN

PROJECTONTWIKKELING

Niet-contractueel document. Maatvoering, sanitair, keuken, vloerbekleding, meubilair en groenvoorziening zijn indicatief en niet bindend. Positie en omvang van de verlaagde plafonds, warmtepomp, ventilatie-unit, zekeringenkast, schachten en nutsleidingen worden vastgelegd in functie van de definitieve studie en uitvoeringswijze ter zake.

M2 ARCHITECTEN