



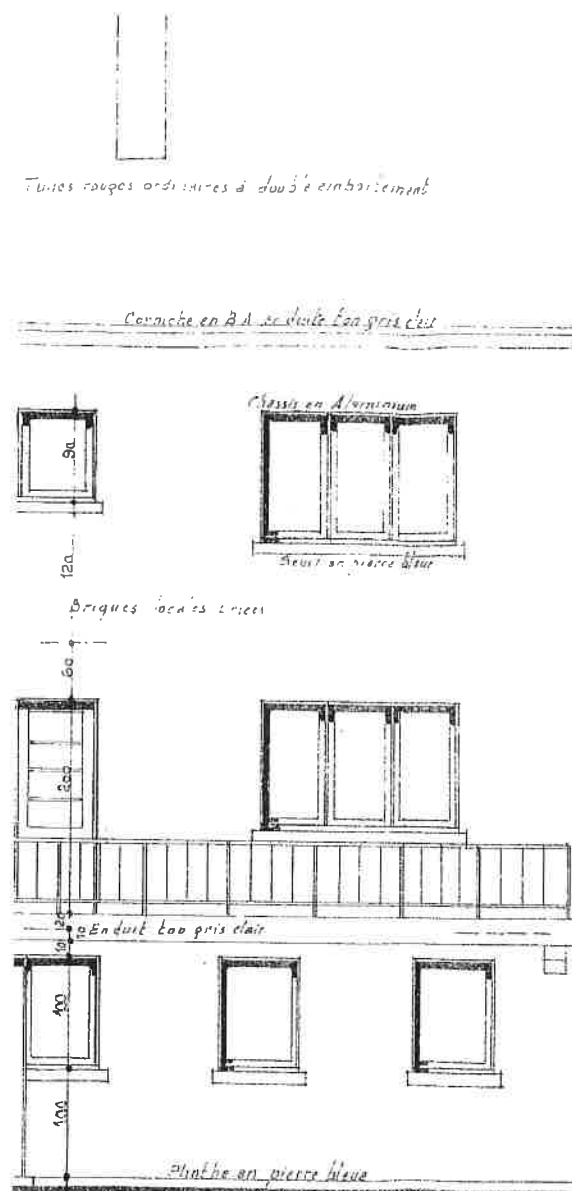

A DE POSTÉRIEURE.

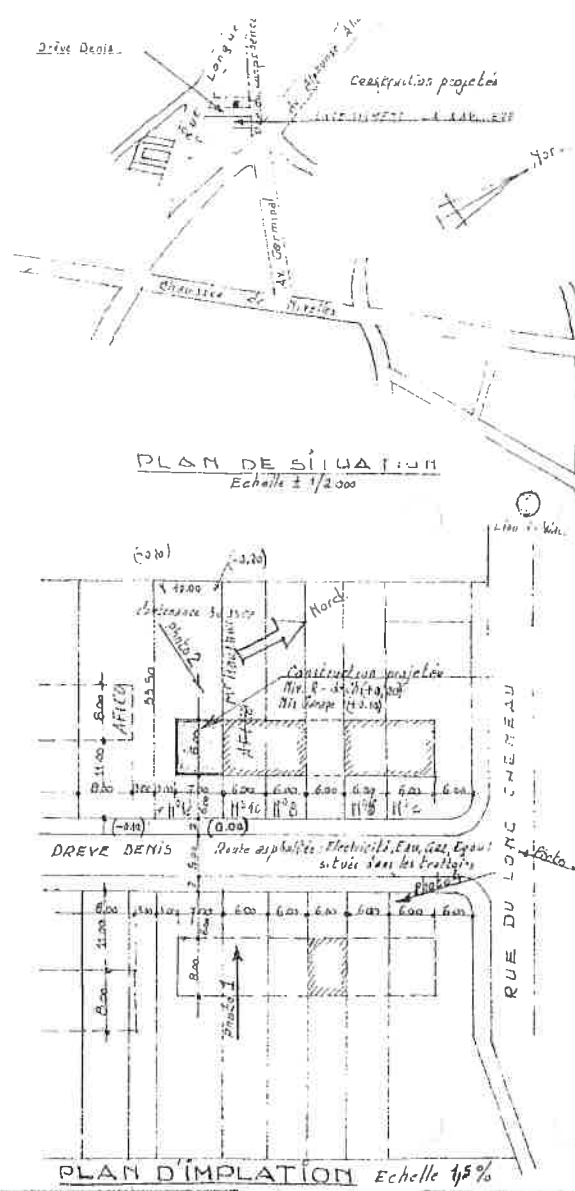


PLAN D'IMPLANTATION Echelle 1/50

SECTION D N° 250/pie

LÉGENDE

Maçonnerie existante
Cours
Poutre

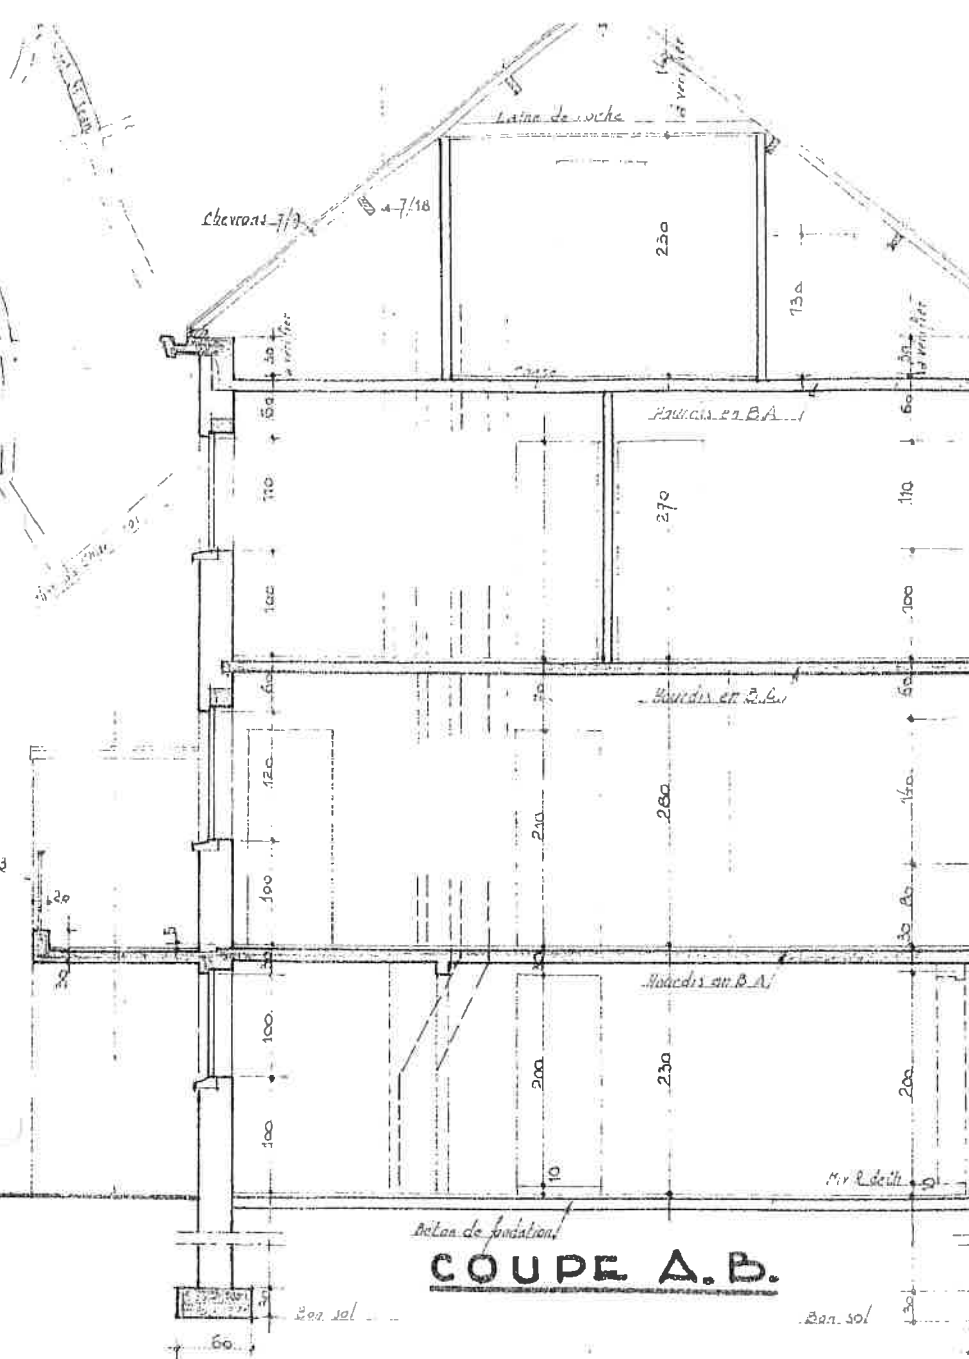

COUPE A.B.

