


Gemeente ZOERSEL
Afd. 1, Sectie C
nrs 150A, 151 A, 152 A

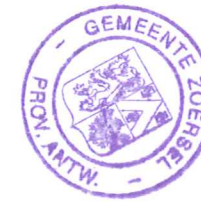

tegenwoordig ~~bestuur~~ gezien en goedgekeurd door het College van Burgemeester en Schepenen der Gemeente Zoersel in zitting van ... 24 AUG. 1995 ... Zoersel, de ... 21 AUG. 1995 ...



De Secretaris, *[handwritten signature]*

R. BELMANS

De Burgemeester, *[handwritten signature]*

K. SCHRYVERS

ONTWERP

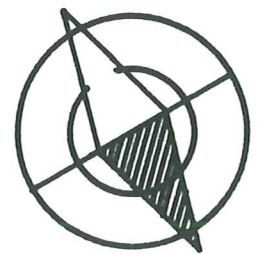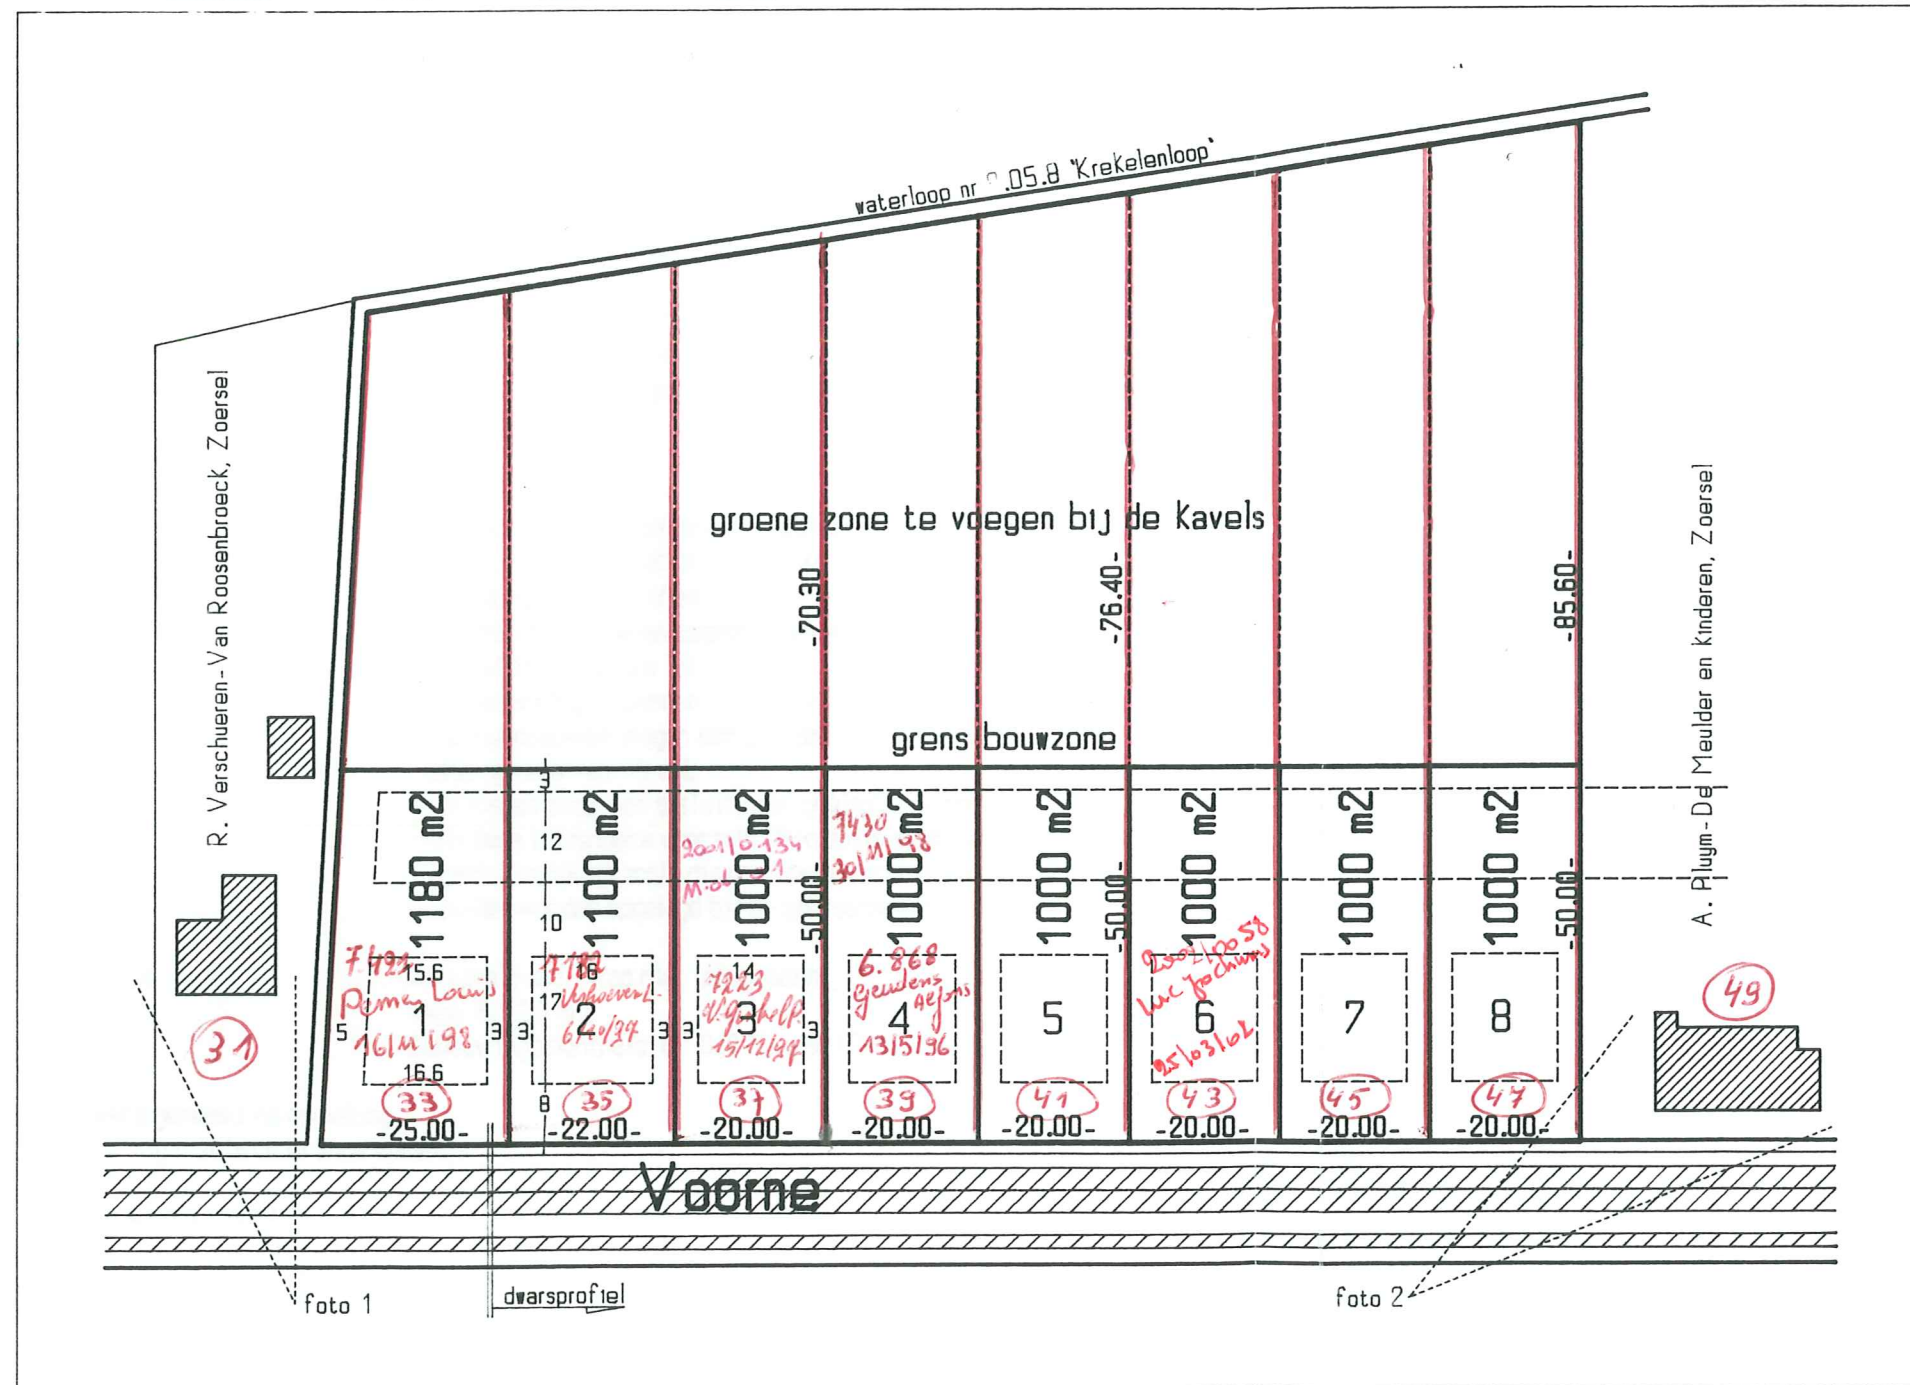

schaal: 1/1.000

Zoersel, 10 februari 1995

L. DE ROP
Landmeter-expert

L. DE ROP

landmeter-expert, M.S.O.G.
Zoersel, St. Antoniusbaan 85
Zandhoven, Zandbeekstraat 27
tel/fax: 03/385.03.18-484.54.86