

Provincie Antwerpen

Gemeente **ZOERSEL**

VERKAVELING VOOR WONINGBOUW

van grond gelegen **Voorne**

Sectie A nr. 150 a, 151 a, 152 a

Stedebouwkundige Voorschriften **150/446(1)**



Gevoegd bij
h e t **Advies** van **- 7 JULI 1995**
de Gemachtigde Ambtenaar

1.01. Terminologie

Voor de toepassing van deze voorschriften wordt verstaan onder :

- 1) aaneengesloten gebouw : gebouw waarvan de beide zijgevels op de perceelsgrens zijn geplaatst ;
- 2) achtergevelbouwlijn : grens tussen de strook voor hoofdgebouwen en de strook voor binnenplaatsen en tuinen ;
- 3) bouwvrije voortuinstrook : strook grond met een bepaalde diepte, gelegen tussen de rooilijn en de voorgevelbouwlijn ;
- 4) bouwvrije zijtuinstrook : strook grond met een bepaalde breedte, gelegen tussen de zijgrens van een perceel en de vrijstaande zijgevel van een kopgebouw of van een vrijstaand gebouw en waarvan de diepte gelijk is aan die van de aanpalende strook voor hoofdgebouwen ;
- 5) dakbasis : denkbeeldig vlak dat de beide vlakken van een zadeldak in hun onderste zijde evenwijdig met de nok snijdt ;
- 6) dakvenster : uit het dakvlak vooruitspringend venster ;
- 7) gegroepeerde bebouwing : bebouwingswijze waarbij kleine groepen van gelijkvormige gebouwen, huizenblokken genaamd, worden afgescheiden door bouwvrije zijtuinstroken ;
- 8) gekoppelde bebouwing : bebouwingswijze waarbij twee gelijkvormige gebouwen worden geplaatst op een gemeenschappelijke zijgrens van twee percelen, en op eenzelfde bouwlijn, zodat zij een harmonisch geheel vormen ;
- 9) huizenblok : groep van twee of meer gebouwen die aan beide uiteinden met een kopgebouw is afgewerkt ;
- 10) kopgebouw : gebouw aan een der uiteinden van een huizenblok en waarvan de vrijstaande zijgevel als een voorgevel is afgewerkt ;
- 11) uitbouw : uitspringend aanbouwsel zonder bovenverdieping ;
- 12) voorgevelbouwlijn : denkbeeldige lijn die op de plaatsen zonder voortuinstrook samenvalt met de rooilijn, en op de andere plaatsen de grens vormt tussen de voortuinstrook en de bouwstrook ; bij hoekkavels ligt ze aan de smalste zijde van de kavel ;
- 13) vrijstaande gevel : gevel of gedeelte van een gevel waartegen niet wordt gebouwd ;
- 14) vrijstaand gebouw : gebouw waarvan de beide zijgevels op een minimale afstand van de perceelsgrenzen zijn geplaatst ;
- 15) zadeldak : dak gevormd door twee gelijkhellende vlakken van gelijke lengte en die in een nok samenkomen.

1.02. (...)

1.03. Interpretatie van de stedenbouwkundige voorschriften

Indien er in de strook voor hoofdgebouwen meer dan één mogelijkheid is voorzien wat de voorgevelhoogte, de dakhelling of de te verwerken materialen betreft, of indien in die strook geen bepaalde kleur voor het materiaal van gevels of van dakbedekkingen is voorgeschreven, zullen de voorgevelhoogte, de dakhelling en het nokpeil, alsmede de aard en de kleur van de aangewende materialen voor gevels en dakbedekking, zoals voorzien in de bouw aanvraag waarvoor het eerst vergunning wordt afgegeven, voor het gehele huizenblok waarvan het vergunde gebouw deel uitmaakt bindend zijn.

1.04. Afwijking van de stedenbouwkundige voorschriften

Indien er in een huizenblok reeds een gebouw bestaat dat werd opgericht overeenkomstig een vergunning afgegeven door de daartoe bevoegde overheid, zullen de overige gebouwen op te richten in dat blok zo nodig aan dat bestaande gebouw moeten worden aangepast wat de voorgevelhoogte, de kleur van het gevelmateriaal, de dakvorm (helling en nokpeil) en de dakbedekking (aard en kleur) betreft, zelfs indien dit een afwijking van deze voorschriften inhoudt. De bepalingen van art. 51 van de wet van 29 maart 1962 blijven onverminderd van toepassing.

1.05. Algemeen geldende voorschriften

1° Dakvensters

- a) Op vrijstaande gebouwen : steeds toegelaten.
- b) Op aaneengesloten gebouwen en kopgebouwen :
 - 1) Gevallen waarin oprichting is toegelaten :
 - op het achterste dakvlak : steeds toegelaten ;
 - op het driehoekige dakvlak van een schilddak : steeds verboden ;
 - op het voorste dakvlak : slechts toegelaten indien de dakhelling 40° overschrijdt.
 - 2) Plaats van oprichting :
 - op 0,40m uit de enijlijn van het gevelvlak met het dakvlak en op minimum 1m afstand van de scheidsmuren en van de vrijstaande zijgevel.
 - 3) Afmetingen :
 - maximumbreedte : 2/3 van de gevelbreedte met een maximum van 6m per dakvenster en een onderlinge afstand van ten minste 2m ;
 - maximumhoogte (bovenkant kroonlijst) : de helft van de dakhoogte van het hoofdgebouw.

2° Kroonlijsten

- a) Bij vrijstaande bebouwing : lijstgoot is niet verplicht.
- b) Bij aaneengesloten gebouwen en kopgebouwen :
 behalve de topgevels moeten alle vrijstaande gevels die vanaf de openbare weg zichtbaar zijn en die niet op de perceelsgrens zijn geplaatst, worden voorzien van een lijstgoot met een overstek van :
 - 0,50m aan de voorgevel van een hoofdgebouw ;
 - 0,20m à 0,50m aan de overige gevels.

3° Uitsprongen uit het gevelvlak

- A. Bij aaneengesloten, gegroepeerde of gekoppelde bebouwing :
 - 1) uit de voorgevel :
 onder voorbehoud van de eventuele beperkingen opgelegd door de beheerder van de weg of door de plaatselijke overheid :
 - a) Erkers, balkons : maximumuitsprong 0,50m op minimum 2,50m boven het trottoirniveau op minimum 0,50m afstand van het verlengde van elke scheidsmuur ;
 - b) Luifels : maximumuitsprong 1m op minimum 2,50m boven het trottoirniveau.
 - 2) uit de vrijstaande zijgevel :
 alle uitsprongen zijn toegelaten voor zover zij zich niet in de bouwvrije zijtuinstrook bevinden ;
 - 3) uit de achtergevel :
 - a) Terrassen, balkons : maximumuitsprong uit de strook voor hoofdgebouwen 2m, op ten minste 2m afstand van elke perceelsgrens ;
 - b) Erkers : uitsprong uit de strook voor hoofdgebouwen is verboden.
- B. Bij vrijstaande bebouwing :
 alle uitsprongen zijn toegelaten voor zover zij zich niet in een bouwvrije strook bevinden.

4° Erfscheidingsen

- a) Verplichte afsluitingsmuur (aangeduid op het plan) : moet terzelfdertijd als het hoofgebouw worden opgericht met een hoogte van 2m en uitgevoerd worden in gevelsteen, afgedekt met verglaasde muurkappen, natuursteen of ezelsrug.
- b) Facultatieve afsluitingsmuren tussen de erven onderling en tussen een erf en de openbare weg.
- Behoudens andersluidende bepalingen in de volgende artikelen :
- 1) in de voortuinstrook : muurtje in gevelsteen, waarvan de hoogte, behoudens de posten naast de ingangen, 0,40m niet overschrijdt ;
 - 2) in de zijtuinstrook :
 - indien zichtbaar vanaf de openbare weg : muurtje in gevelsteen met een maximum hoogte van 0,40m ;
 - indien niet zichtbaar vanaf de openbare weg, na volledige bebouwing van het betrokken bouwblok : muur in baksteen met een maximum hoogte van 2m ;
 - 3) in de strook voor binnenplaatsen en tuinen :
 - bij vrijstaande bebouwing : verboden ;
 - bij gekoppelde bebouwing en bij kopgebouwen : een afsluitingsmuur in baksteen is toegelaten in het verlengde van de scheidsmuur van het hoofgebouw tot een maximum hoogte van 2m ;
 - bij gegroepeerde of aaneengesloten bebouwing behalve de kopgebouwen : afsluitingsmuren in baksteen met een maximum hoogte van 2m zijn toegelaten op alle perceelsgrenzen.

5° Hellende op- en afritten

In de voor-, zijtuinstroken en binnen de eerste 10m van de strook voor binnenplaatsen en tuinen : verboden.

6° Wijziging van het bodemreliëf

In de bouwvrije voor- en zijtuinstroken is slechts toegelaten voor zover het maaiveld niet hoger of lager gebracht wordt dan het trottoirniveau.

7° Vellen van bomen

Ontbossing en vellen van bomen kan worden toegelaten voor zover dat noodzakelijk is met het oog op de oprichting van de gebouwen en het nemen van toegang tot die gebouwen.

8° Autogarages in de bouwvrije stroken

Behoudens andersluidende bepalingen in de volgende artikelen mag in de bouwvrije zijtuinstrook of binnen de eerste 10m van de strook voor binnenplaatsen en tuinen een autogarage gekoppeld worden opgericht die, voor zover niet anders op het plan aangeduid, voldoet aan de volgende voorwaarden :

- a) Plaatsing
- 1) In de zijtuinstroken
 - De voorgevel op ten minste 5m uit de voorgevelbouwlijn; de achtergevel maximaal op de achtergevelbouwlijn van de aanpalende bouwstrook.
 - Een zijgevel op de perceelsgrens.
 - 2) In de strook voor binnenplaatsen en tuinen
 - Voorgevel binnen de eerste 10m van de strook voor binnenplaatsen en tuinen.
 - Maximumbreedte 3m ; maximumdiepte 6m.
 - Een zijgevel op de perceelsgrens.
- b) Bouwhoogte
- Gemeten van het trottoirniveau tot de bovenkant van de kroonlijst : 3m.
- c) Gevelmaterialen
- Gevels zichtbaar vanaf de openbare weg : rode gevelsteen.
 - Overige gevels : baksteen.
- d) Dakvorm : Plat dak

Noot

De oprichting van een dergelijke autogarage kan, indien niet op het plan voorzien, slechts worden toegestaan op voorwaarde dat :

1. de plaatsing op de perceelsgrens van afzonderlijke bijgebouwen op het perceel is toegelaten ingevolge de voorschriften vervat in de volgende artikelen ;
2. door de aanvrager en door de eigenaar van het aanpalende perceel, op de zijgrens waarvan de autogarage zal worden opgericht, ondertekende verklaring wordt voorgelegd waaruit blijkt :
 - dat hij kennis heeft van het bouwplan van de aanvrager ;
 - dat het hem bekend is dat aan hem of zijn rechtverkrijgende, de verplichting zal worden opgelegd tot plaatsing op dezelfde bouwlijn van een autobergplaats of afsluitingsmuur met poort uitgevoerd in hetzelfde gevelmateriaal.

9° Parkeerruimte

- a) Bepaling van de vereiste stellingscapaciteit
- Binnen de grenzen van het perceel waarop een gebouw wordt opgericht en binnen een bouwstrook dient tegelijkertijd een parkeerruimte te worden voorzien met de volgende minimale stellingscapaciteit :
- 1) één personenwagen per in het op te richten gebouw voorziene woning ;
 - 2) één personenwagen per 60m² of fractie van 50m² vloeroppervlakte van alle lokalen bestemd voor of betrekking hebbend op een handelsexploitatie.

Opmerkingen

- I. Voor de vaststelling van de voormelde vloeroppervlakte wordt geen rekening gehouden met ondergrondse lokalen.
 - II. Indien het niet mogelijk is of niet wenselijk is de vereiste parkeerruimte geheel of gedeeltelijk op het bouwperceel te voorzien, kan, op eensluidend advies van de gemachtigde ambtenaar, door het College van Burgemeester en Schepenen vergunning worden verleend om de parkeerruimte binnen een bouwstrook aan te leggen op een perceel of te voorzien in een gebouw dat gelegen is of zich bevindt in een straat van vierhonderd meter, gemeten vanaf de grenzen van het bouwperceel, en waarover de aanvrager de beschikking heeft hetzij in eigendom, hetzij ingevolge overeenkomst.
 - III. Indien de vereiste parkeerruimte, zoals bepaald onder de punten 1 en 2 hierboven, geheel of gedeeltelijk niet kan of mag worden aangelegd, zal door de aanvrager een belasting of compensatievergoeding aan het gemeentebestuur moeten worden betaald naar rato van de ontbrekende parkeerruimte, zodra die belasting of vergoeding is vastgesteld door de gemeenteraad en goedgekeurd door de hogere overheid.
- In afwachting daarvan is dit lid niet van toepassing.
- b) Voorwaarden waaraan de parkeerruimte moet voldoen
- 1) Minimale afmetingen per wagen :
 - a) voor boxengerages : 5m x 2,75m x 1,80m hoogte ;
 - b) voor afgesloten ruimten : 4,50m x 2,25m x 1,80m hoogte ;
 - c) in open lucht : 5,60m x 2,50m
 - 2) Inrichting :

Elke parkeerplaats moet aan de toegangsweg grenzen.

Bij wijze van uitzondering is het evenwel toegelaten bij woongebouwen parkeerplaatsen te voorzien die slechts kunnen worden ingenomen na eventuele verplaatsing van één ander autovoertuig.

2.01. Strook voor de Hoofdgebouwen

Diepte 17 m , gemeten vanaf de voorgevelbouwlijn ,
gelegen op 8 m uit de rooilijn KB 11.06.68

1° Bestemming : Eengezinshuizen

2° Bebouwingswijze : Vrijstaand

3° Plaatsing van de Gebouwen

a) Voorgevel

Een zijde van de kleinste rechthoek waarin het gebouw, met inbegrip van de uitsprongen, kan worden ingeschreven moet: ofwel samenvallen met de voorgevelbouwlijn ofwel zich bevinden in een strook van 3 m diepte , gemeten vanaf die bouwlijn, en ermee evenwijdig zijn

b) Achtergevel

Op minimum 8 m achter de voorgevel en binnen de bouwstrook

c) Zijgevels

Op minimum 3 m afstand van de zijgrens van het perceel en binnen de bouwstrook aangeduid op het plan

4° Afmetingen van de Gebouwen

a) Voorgevelbreedte

Minimum 7 m en maximum zoals aangeduid op het plan

b) Bouwhoogte

Gemeten van het trottoirniveau tot de bovenkant van de kroonlijst of de onderkant van de dakoverstek :

Maximum 6 m ; Nokhoogte maximum 11 m

5° Welstand van de Gebouwen

a) Dakvorm

Schuin dak met helling van minimum 35° en maximum 55°
Plat dak is toegelaten op uitbouwen

b) Materialen

1) Voor gevels :

Alle gevels in gevelbaksteen, natuursteen, baksteen geverfd in lichte kleur

2) Voor bedekking van de schuine daken :

pannen of leien

c) Vormgeving

Het bouwproject mag géén streekvreemde elementen bevatten

2.02. Strook voor Binnenplaatsen en Tuinen

Tussen de strook voor hoofdgebouwen
en de achtergrens van het perceel

A. Tot op een diepte van 47 m gemeten vanuit de rooilijn

1° Bebouwing

Bergplaatsen en hokken waarvan de gezamenlijke oppervlakte
75 m² niet overschrijdt ;
op te richten ná of gelijktijdig met het hoofdgebouw

2° Plaatsing van de Gebouwen

- a) Gevel gericht naar het hoofdgebouw
Op minimum 10 m uit de achtergevelbouwlijn
(behoudens die van de autogarages voorzien in art 1.05.8°)
- b) Overige gevels
- binnen de bouwstrook aangeduid op het plan
en verder :
hetzij op de perceelsgrens
hetzij op minimum 3 m afstand ervan

3° Bouwhoogte

Gemeten van het grondpeil tot de bovenkant van de deksteen :
Maximum 3 m

4° Welstand

- a) Dakvorm
- 1) Gebouwen geplaatst op de perceelsgrens : plat dak
 - 2) Overige gebouwen : plat dak of schuin dak met een
maximum helling van 45°
- b) Materialen
- 1) Voor de gevels
Alle vrijstaande gevels in gevelbaksteen, natuursteen,
baksteen geverfd in lichte kleur
 - 2) Voor bedekking van de schuine daken
pannen of leien
ofwel voor flauw hellende daken : dakvilt
- c) Aanleg van de strook
Het niet bebouwde gedeelte van de strook dient als tuin te
worden aangelegd en als dusdanig gehandhaafd

B. Overige diepten : geen constructies toegestaan

2.03. Bouwvrije Voortuinstrook

Diepte , gemeten vanaf de rooilijn ,
8 m

1° Bebouwing

Behoudens de afsluitmuurtjes, voorzien in artikel 1.05.4° :
alle constructies verboden ;
met inbegrip van hellende op- en afritten

2° Welstand

Behoudens de toegangen tot de gebouwen dient de strook als tuin
te worden aangelegd en als dusdanig gehandhaafd

2.04. Bouwvrije zijtuinstroken

Breedte 3 m , gemeten vanaf elke zijgrens van het perceel
en zoals aangeduid op het plan


Bebouwing

Behoudens de afsluitingsmuurtjes en autogarages, zoals bepaald
in artikel 1.05, 4° en 8° :
alle constructies verboden ;
met inbegrip van hellende op- en afritten

2.05. Bijzondere bepaling in verband met de achterliggende restanten
vanaf 50 m uit de rooilijn

Het gedeelte van de kavels vanaf 50 m uit de rooilijn
dient het boskarakter te behouden. De nodige maatregelen
dienen genomen te worden om i.g.v. extreme omstandigheden
het behoud van de bestaande bomen te verzekeren.
Voor het vellen van bomen dient steeds een bouwaanvraag
ingediend te worden samen met een heraanplantingsplan (op
te maken volgens de richtlijnen van de gemeentelijke
diensten)

Gemeente ZOERSEL
Afd. 1 Sectie C
nrs 150A, 151 A, 152 A

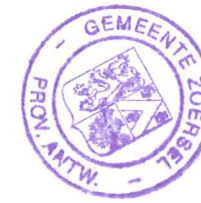

tegenwoordig ~~bestuur~~ gezien en goedgekeurd door het College van Burgemeester en Schepenen der Gemeente Zoersel in zitting van ... 24 AUG. 1995 ... Zoersel, de ... 21 AUG. 1995 ...



De Secretaris, *[handwritten signature]*

R. BELMANS

De Burgemeester, *[handwritten signature]*

K. SCHRYVERS

ONTWERP

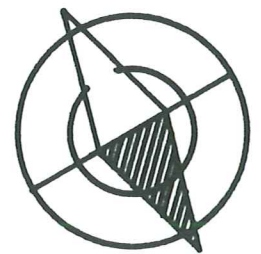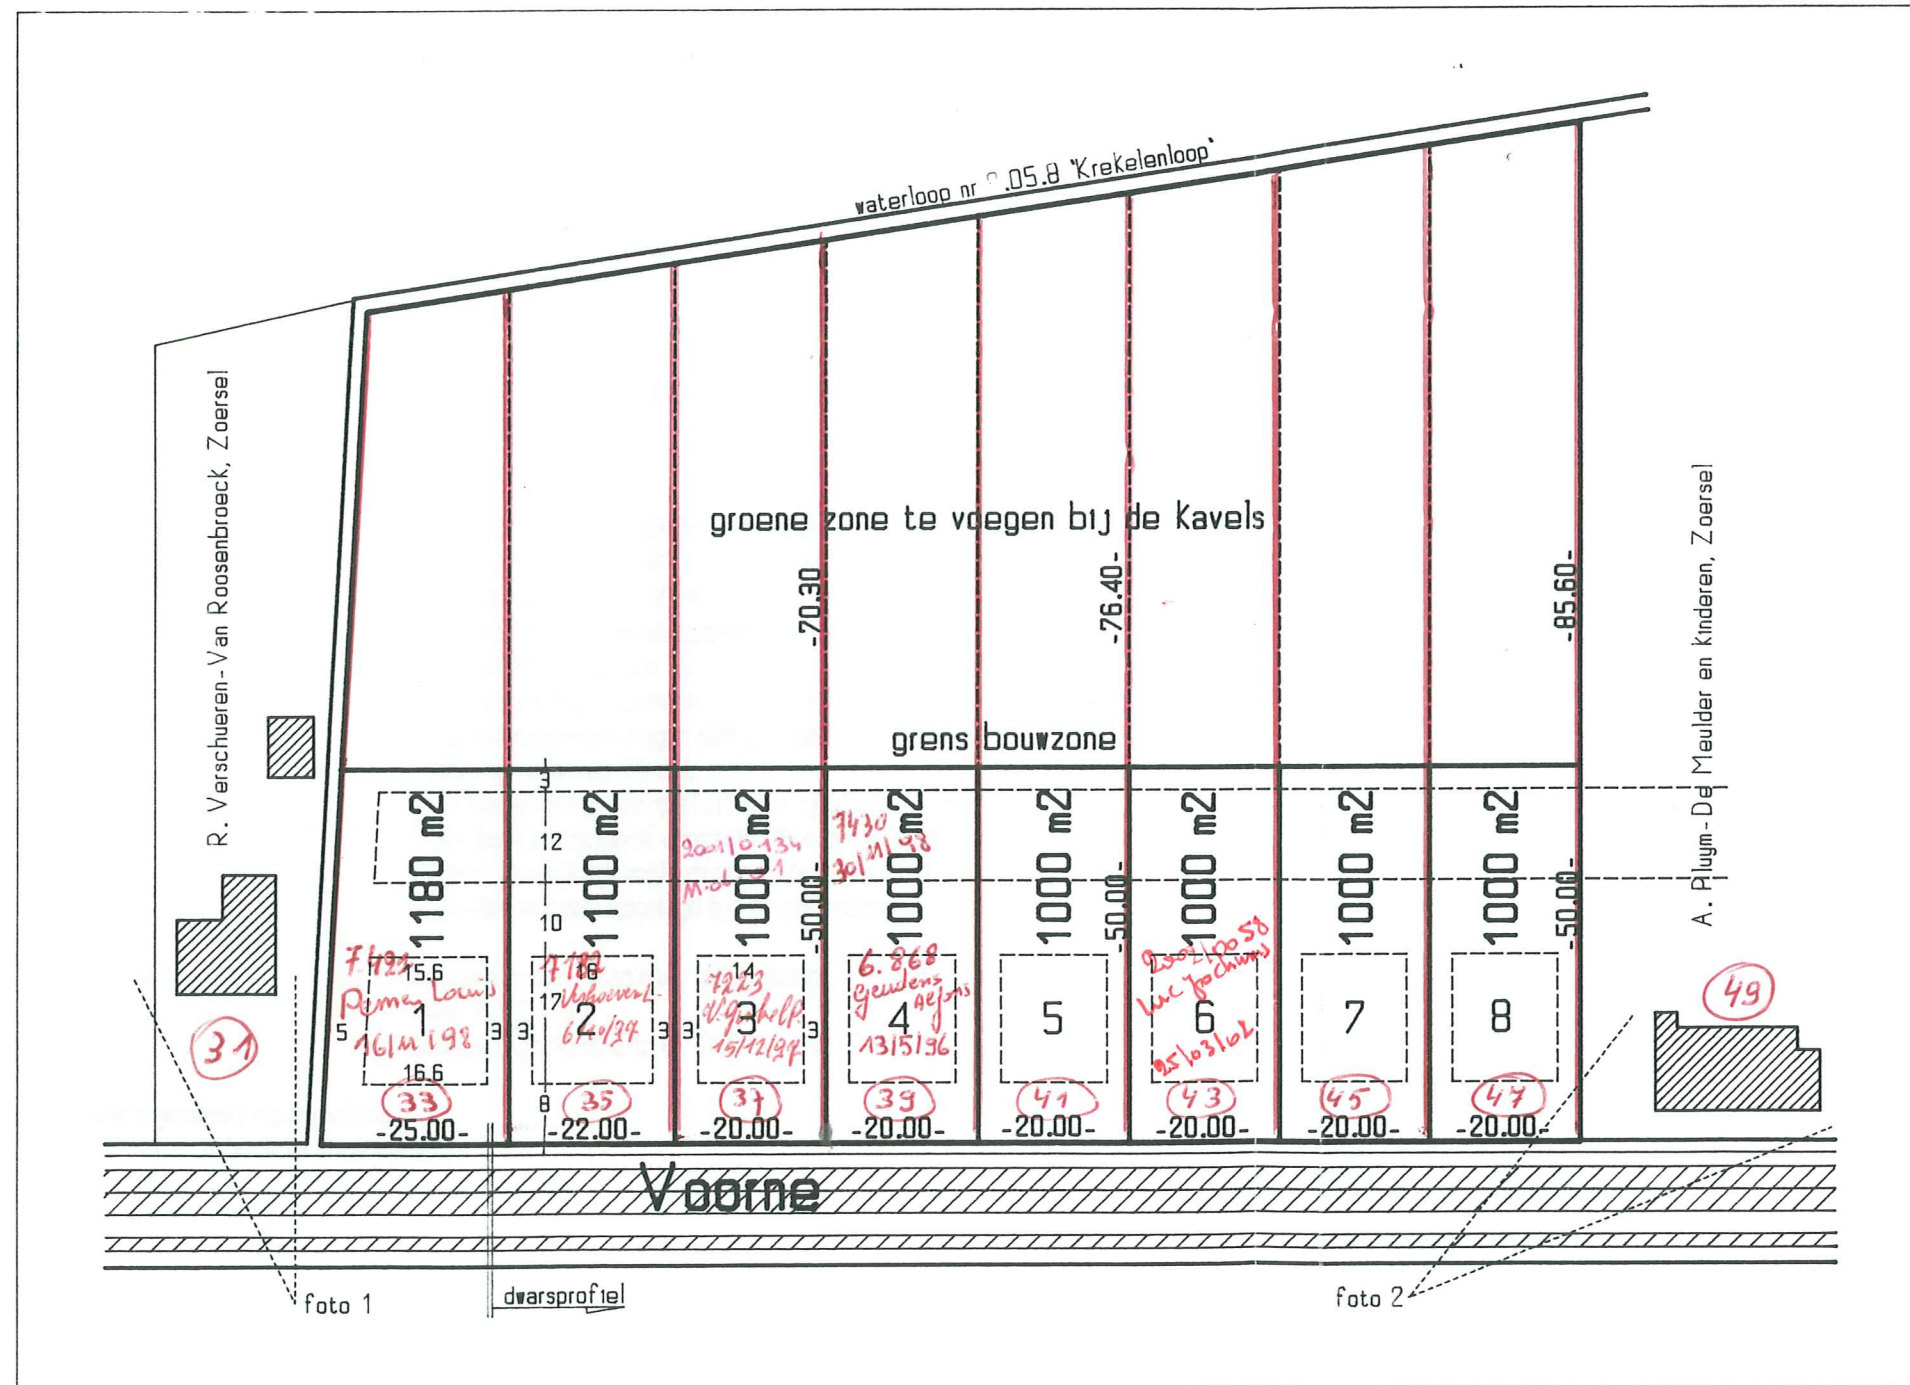

schaal: 1/1.000

Zoersel, 10 februari 1995

L. DE ROP
Landmeter-expert

[Handwritten signature]

L. DE ROP

landmeter-expert, M.S.O.G.
Zoersel, St. Antoniusbaan 85
Zandhoven, Zandbeekstraat 27
tel/fax: 03/385.03.18-484.54.86