


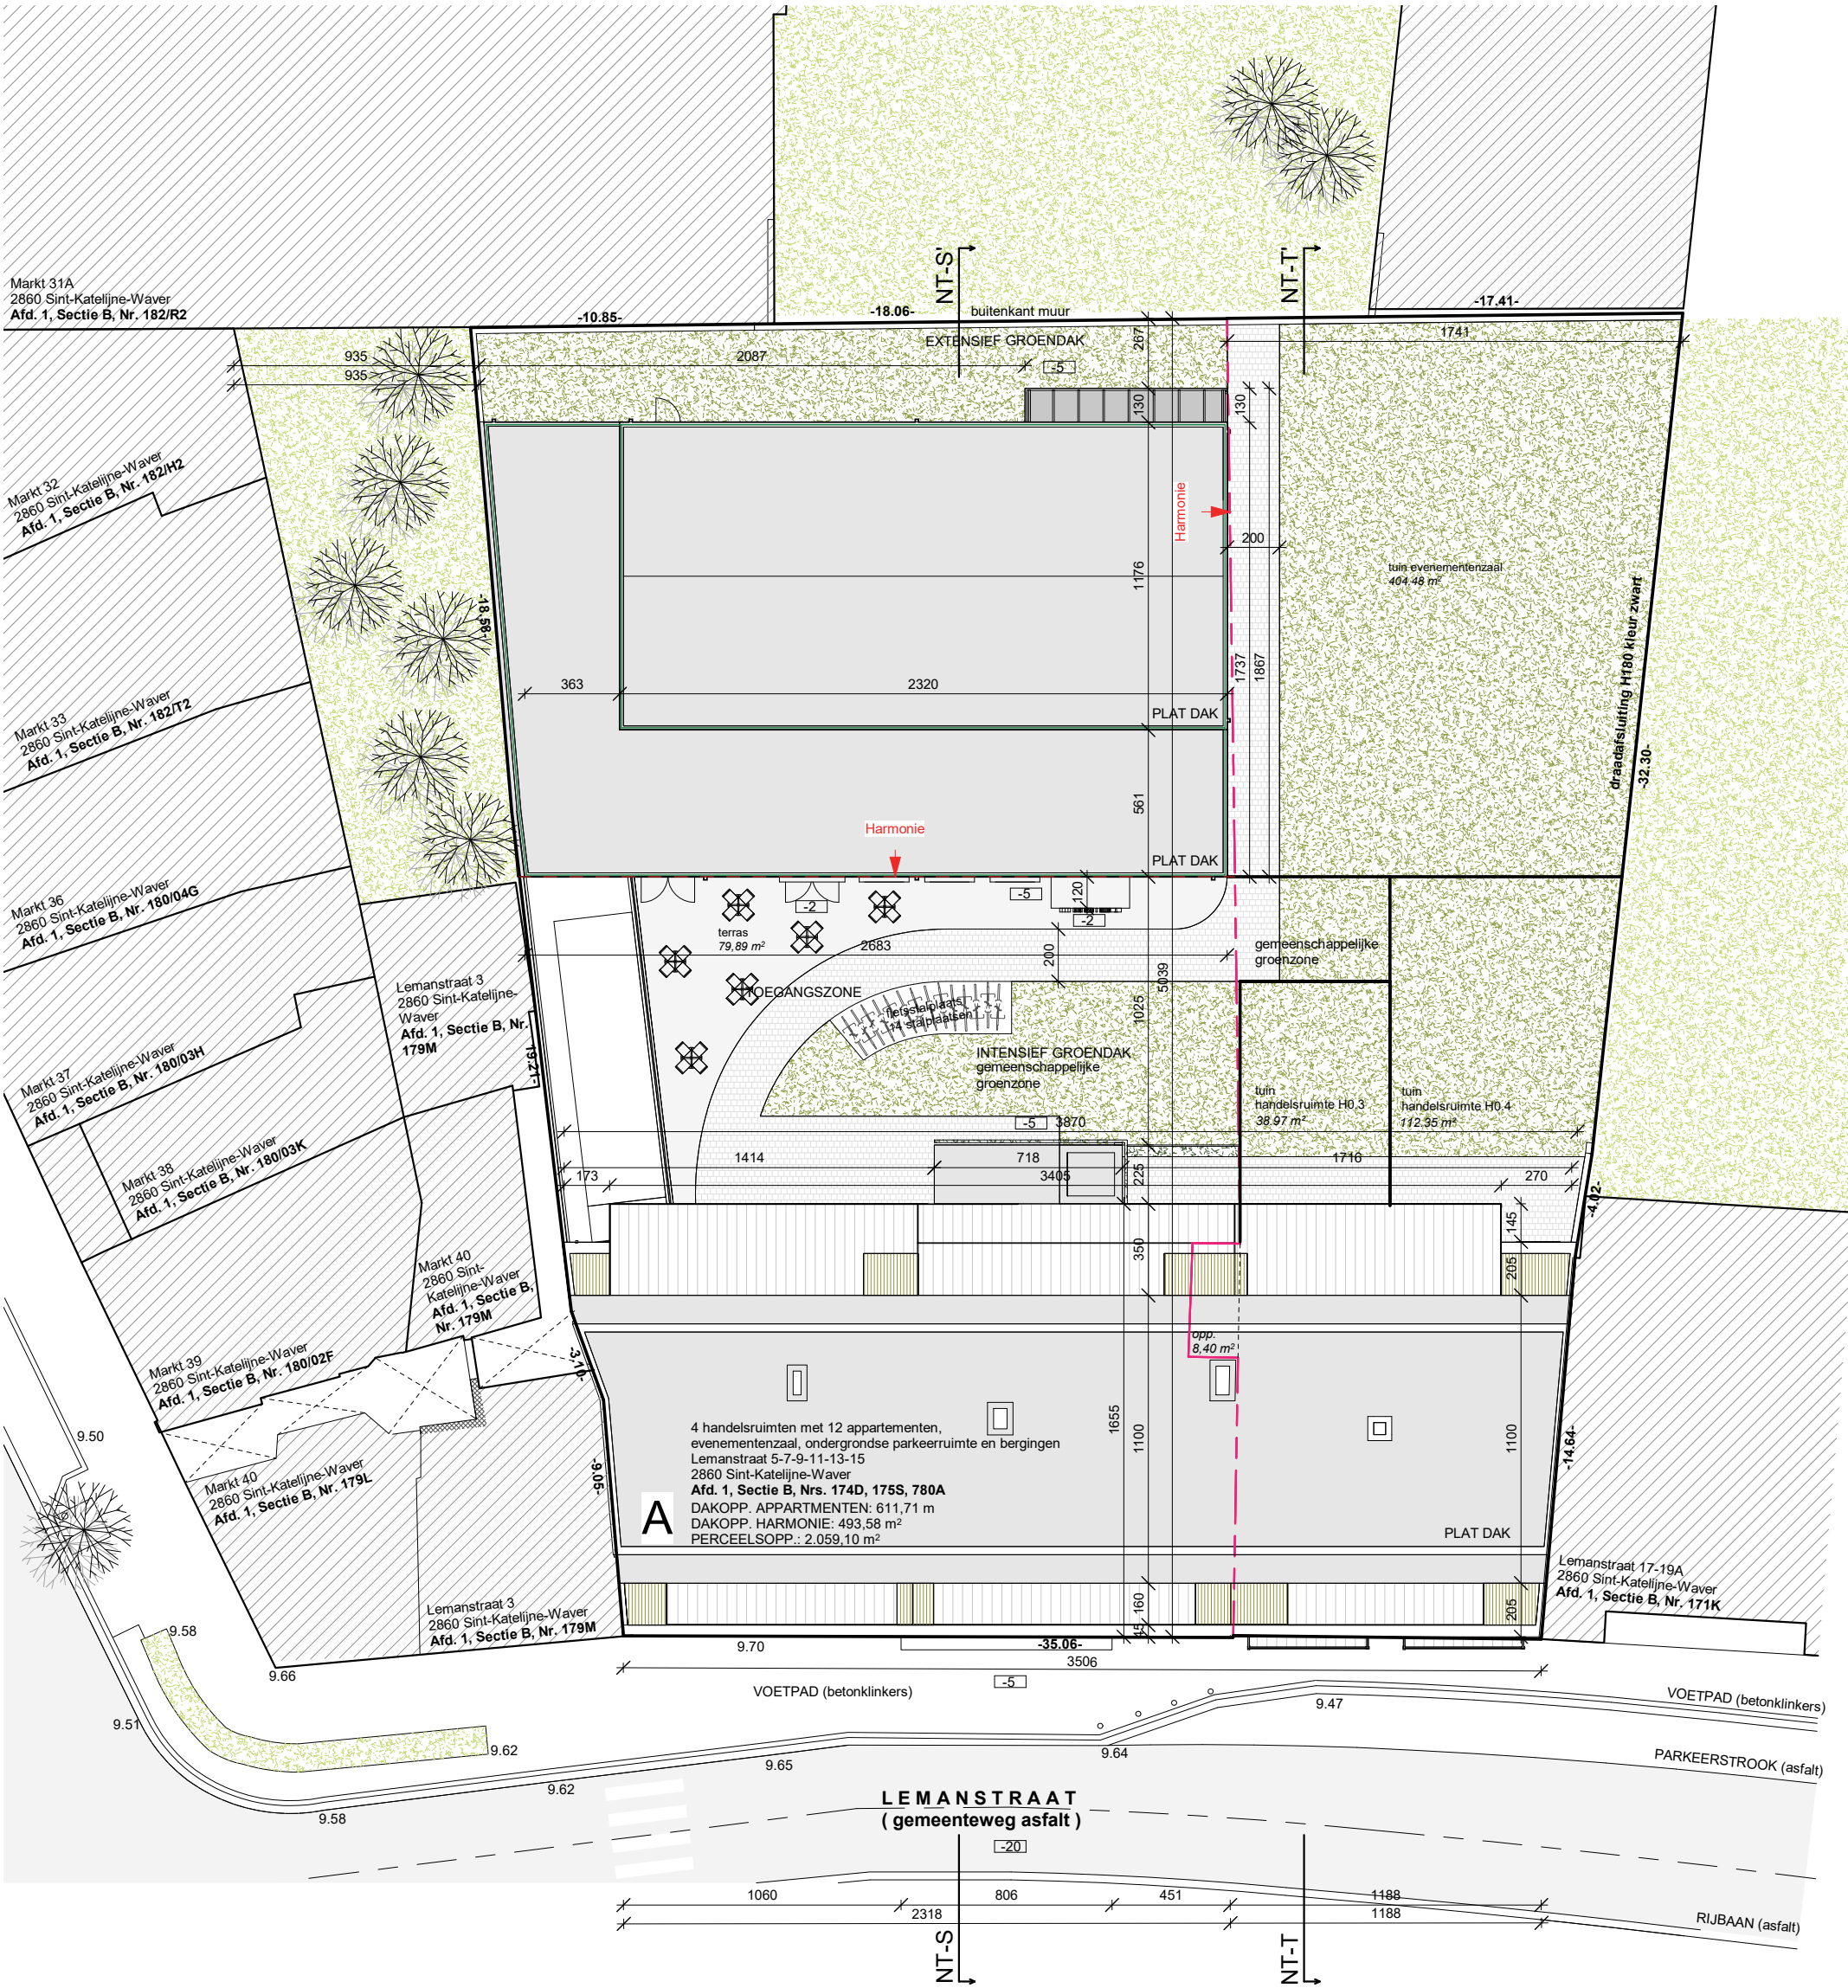

INPLANTINGSPLAN - NT

UV 2020.09.EVP.SKW | BLADNR 01/03 [A3] | DATUM 02-09-2021 | SCHAAL 1:250

Architectenbureau Mossoux bvba | Berlaarbaan 167 | B-2860 Sint-Katelijne-Waver | +32(0)15 55 40 86 | www.mossouxarchitecten.be
Deze tekeningen blijven eigendom van Mossoux Architecten, niets hiervan mag gekopieerd, vermenigvuldigd of uitgevoerd worden zonder schriftelijke toelating van de architect.

