

RESIDENTIE "MUSICA"


Lemanstraat 5-15 | 2860 Sint-Katelijne-Waver

HANDELSRUIMTE H0.1 & H0.2

- bruto vloeroppervlakte: 250,03 m²
- oppervlakte terras: 42,01 m²



Info en exclusieve verkoop
Veemarkt 19
2800 Mechelen
015 21 68 50

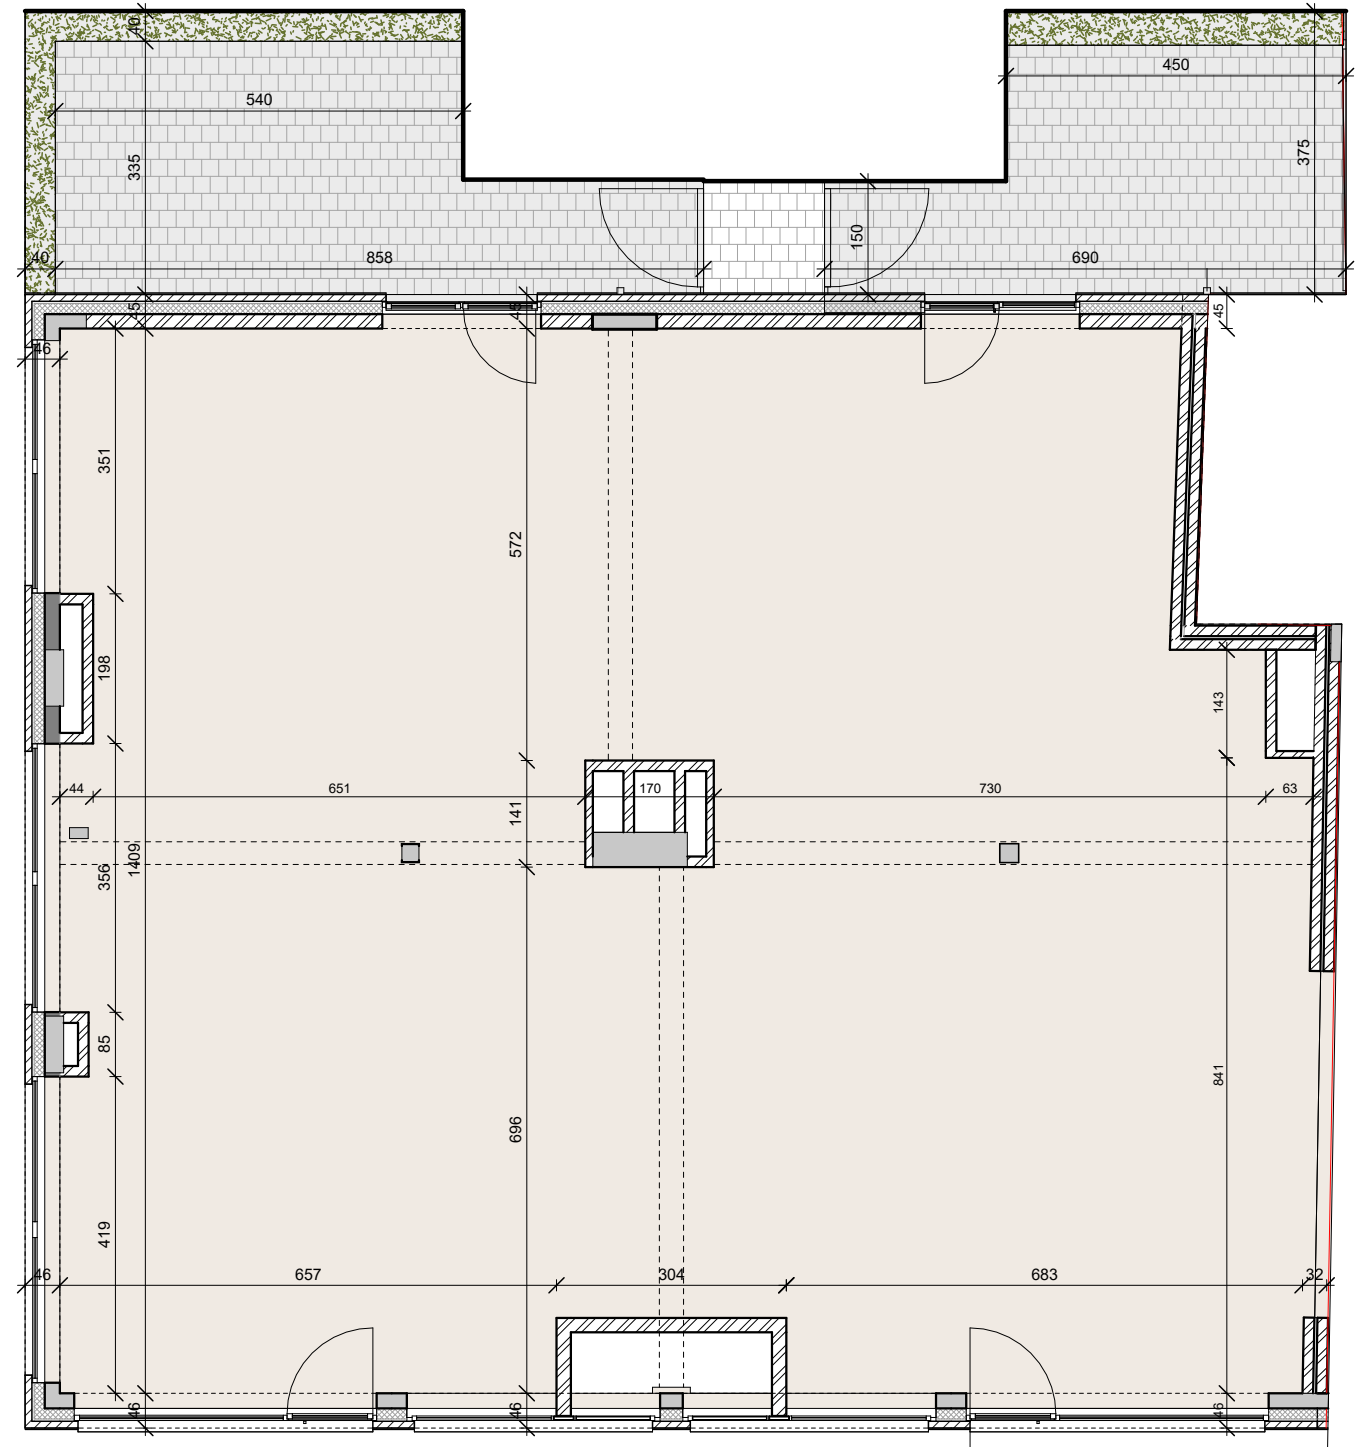

HANDELSRUIMTE H0.01 & H0.02

VK 2021.70.ATI.SKW | BLADNR [A3] | DATUM 03-07-2023 | SCHAAL 1:100

Architectenbureau Mossoux bvba | Berlaarbaan 167 | B-2860 Sint-Katelijne-Waver | +32(0)15 55 40 86 | www.mossouxarchitecten.be | info@mossouxarchitecten.be
Deze tekeningen blijven eigendom van Mossoux Architecten, niets hiervan mag gekopieerd, vermenigvuldigd of uitgevoerd worden zonder schriftelijke toelating van de architect.

