


RESIDENTIE "MUSICA"

Lemanstraat 5-15 | 2860 Sint-Katelijne-Waver




Info en exclusieve verkoop
Veemarkt 19
2800 Mechelen
015 21 68 50

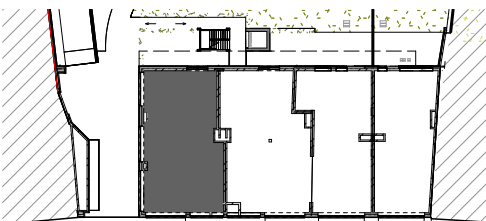

HANDELSRUIMTE H0.1

- bruto vloeroppervlakte: 123,58 m²
- oppervlakte terras: 23,65 m²

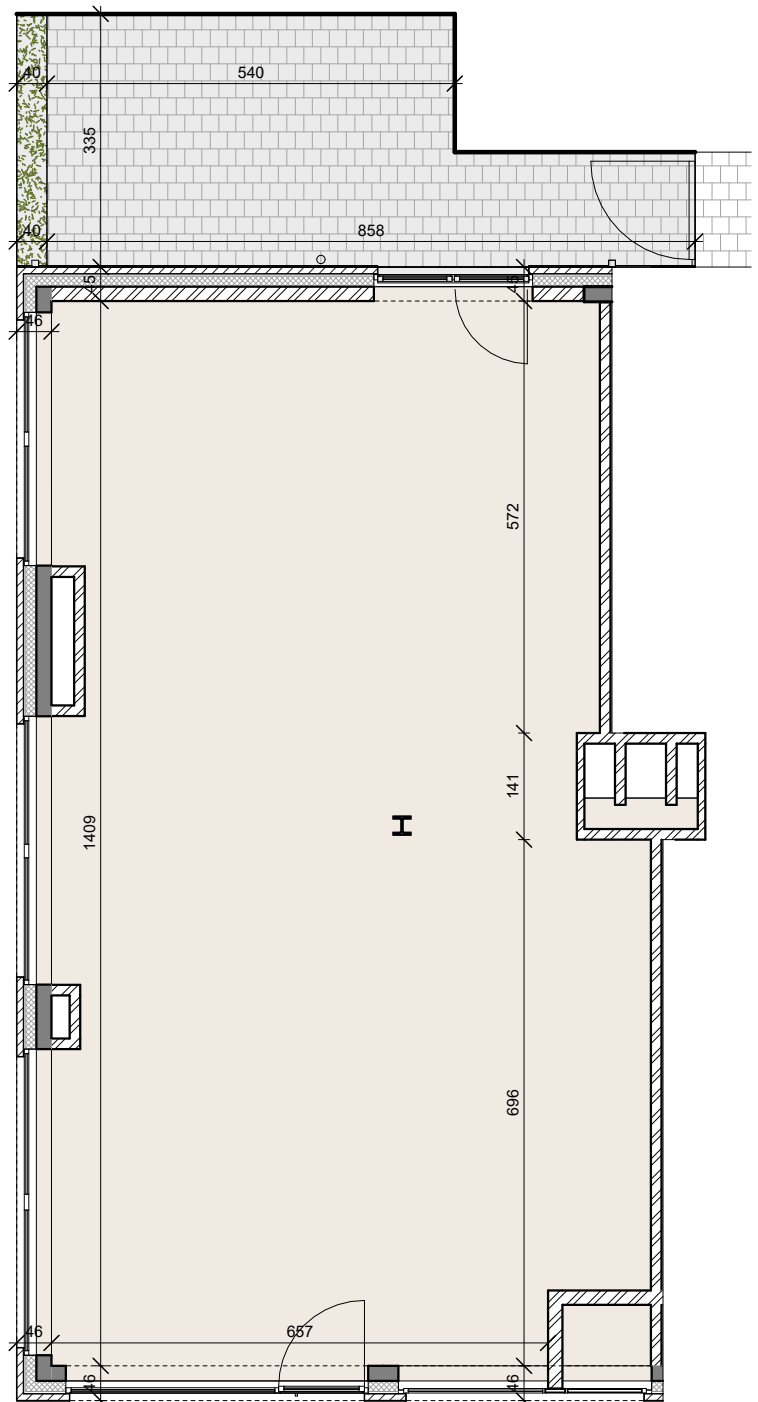

HANDELSRUIMTE H0.01 - NIVEAU 0

VK 2021.70.ATI.SKW | **SCHAAL** 1:75
BLADNR 3.3 [A4] | **DATUM** 03-07-2023

Architectenbureau Mossoux bvba | Berlaarbaan 167 | B-2860 Sint-Katelijne-Waver | +32(0)15 55 40 86 | www.mossouxarchitecten.be
Alle maten zijn richtinggevend; deze kunnen afwijken omwille van architectonische, constructieve of technische redenen. Losse inrichting en inmeublering zijn louter illustratief en maken geen deel uit van de verkoopovereenkomst. Inrichting keuken en sanitair volgens keuze van de koper. Visualisaties van het betreffende project zijn indicatief. Deze tekeningen blijven eigendom van Mossoux Architecten, niets hiervan mag gekopieerd, verspreid of uitgevoerd worden zonder schriftelijke toelating van de architect.

