

RESIDENTIE "MUSICA"


Lemanstraat 5-15 | 2860 Sint-Katelijne-Waver

TOTAAL HANDELSRUIMTES

- bruto vloeroppervlakte: 440,84 m²
- oppervlakte terras: 84,66 m²
- oppervlakte tuin: 127,62 m²



Info en exclusieve verkoop
Veemarkt 19
2800 Mechelen
015 21 68 50

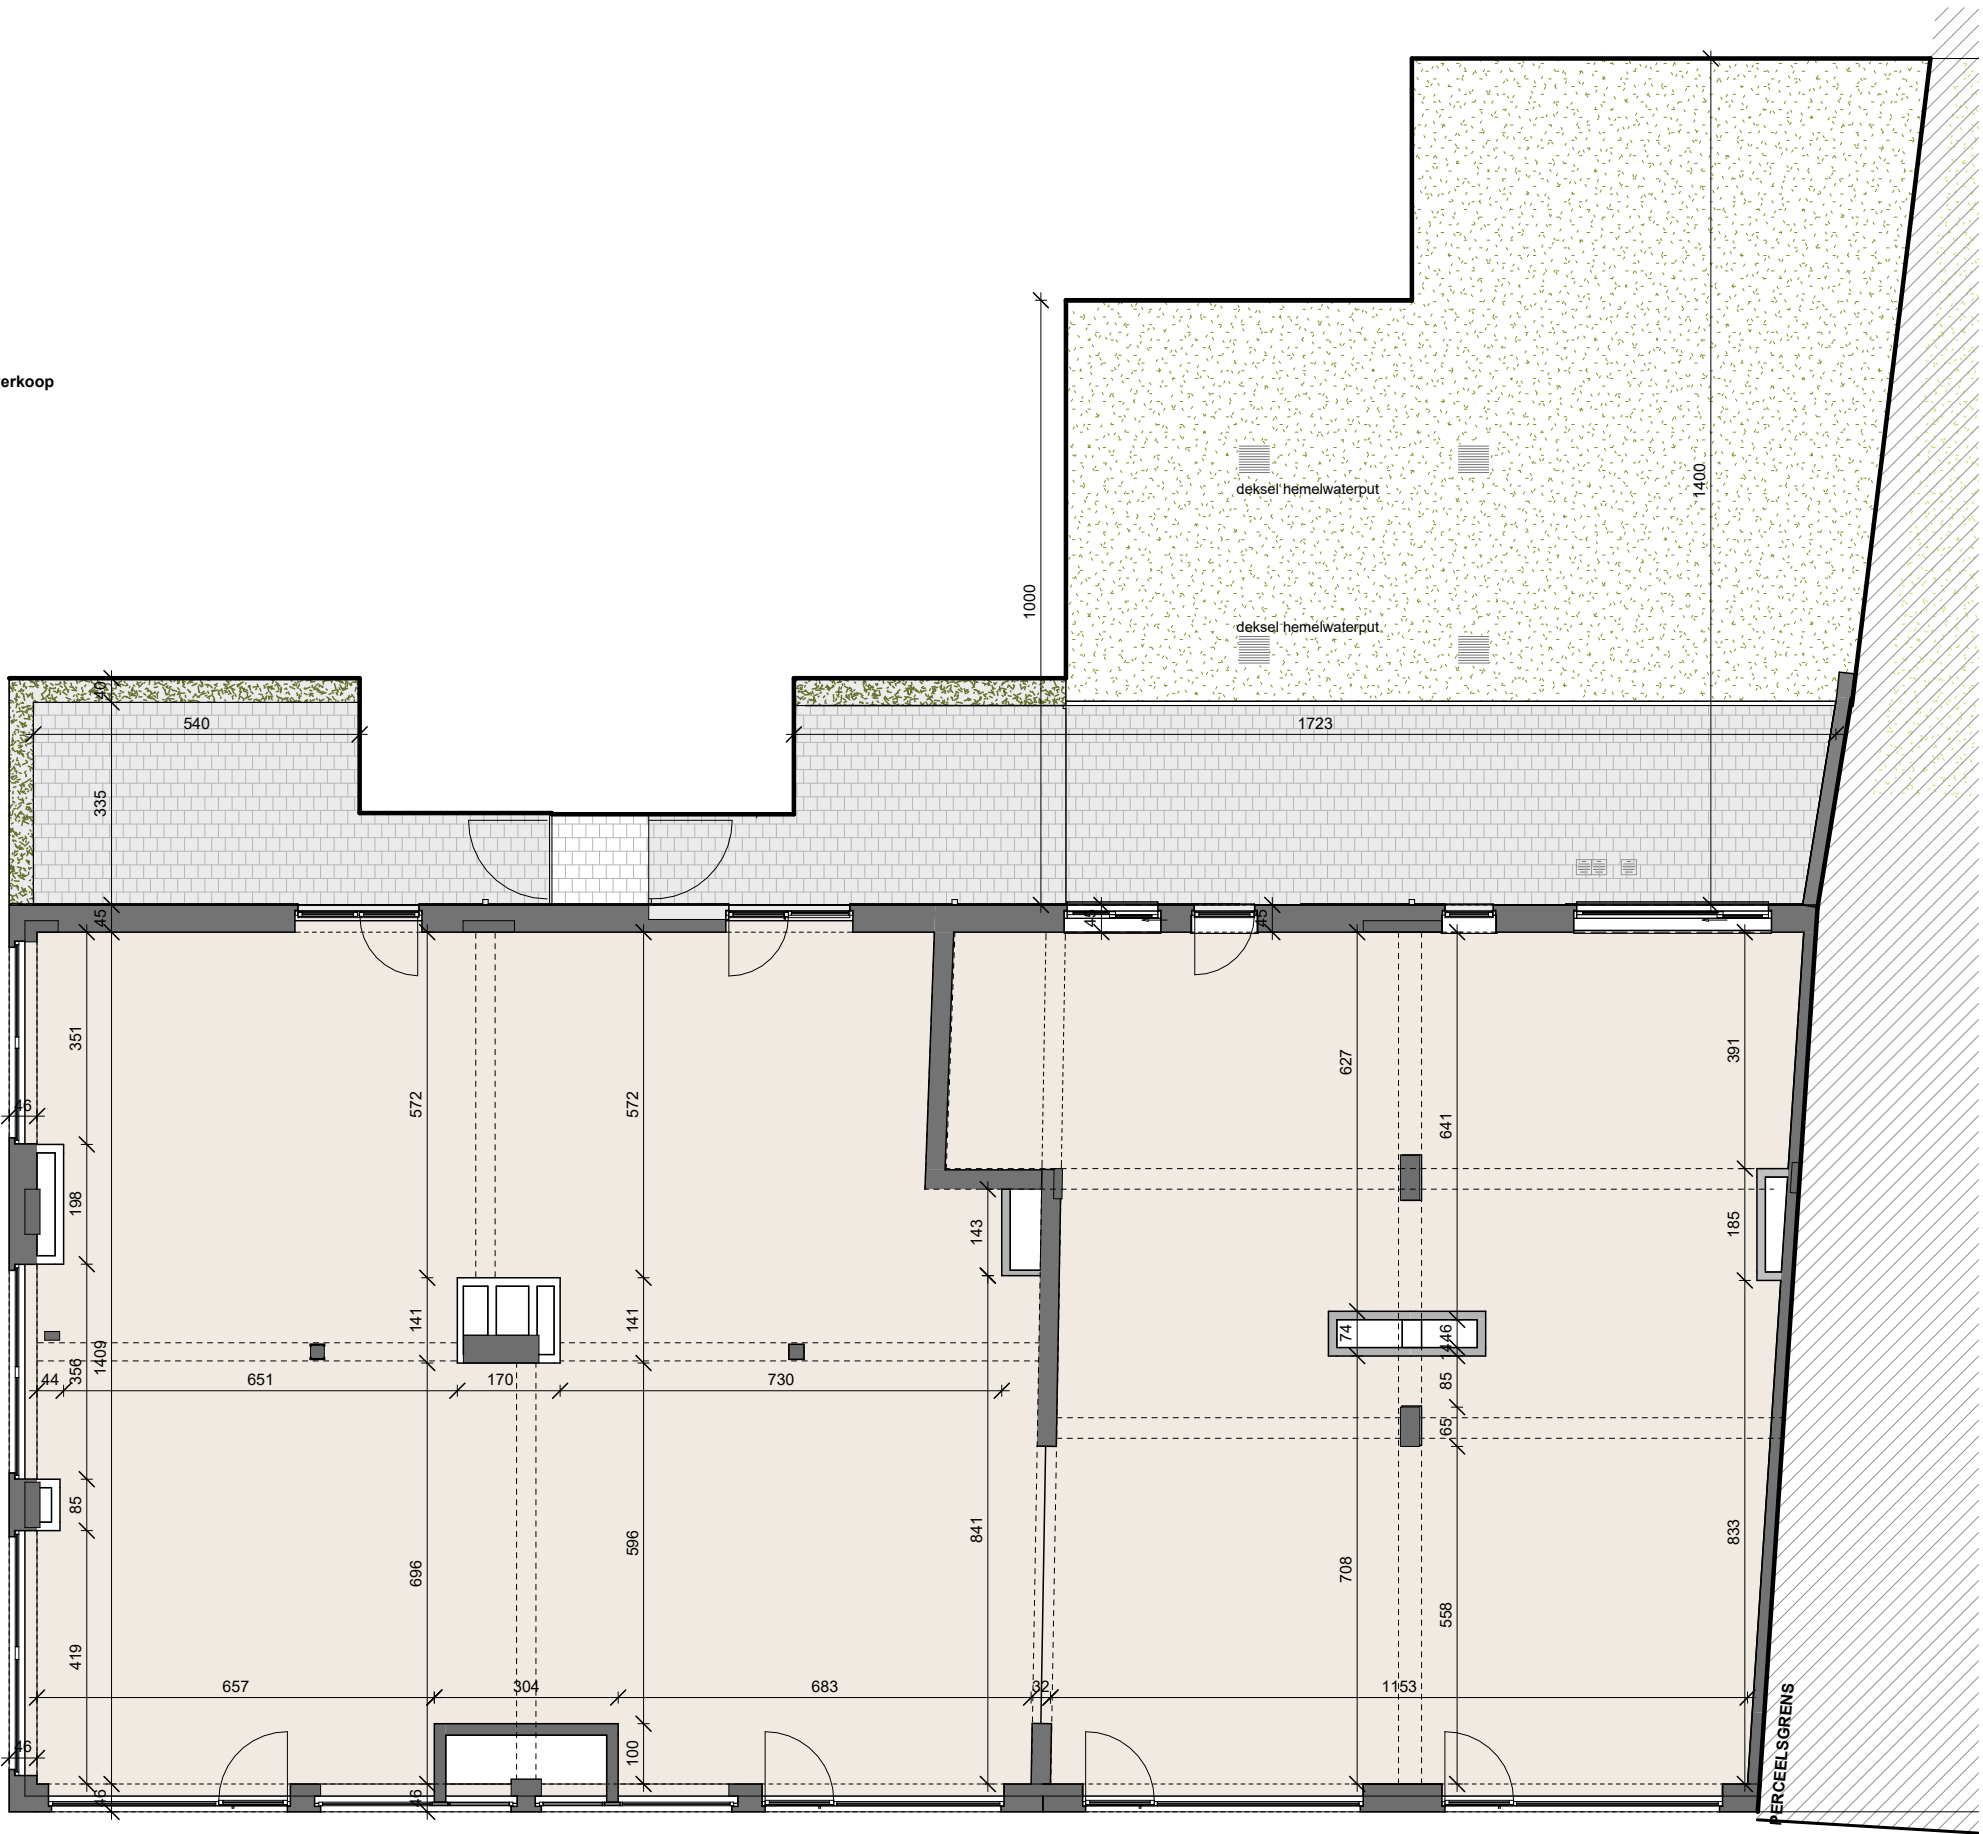

HANDELSRUIMTE - NIVEAU 0

