



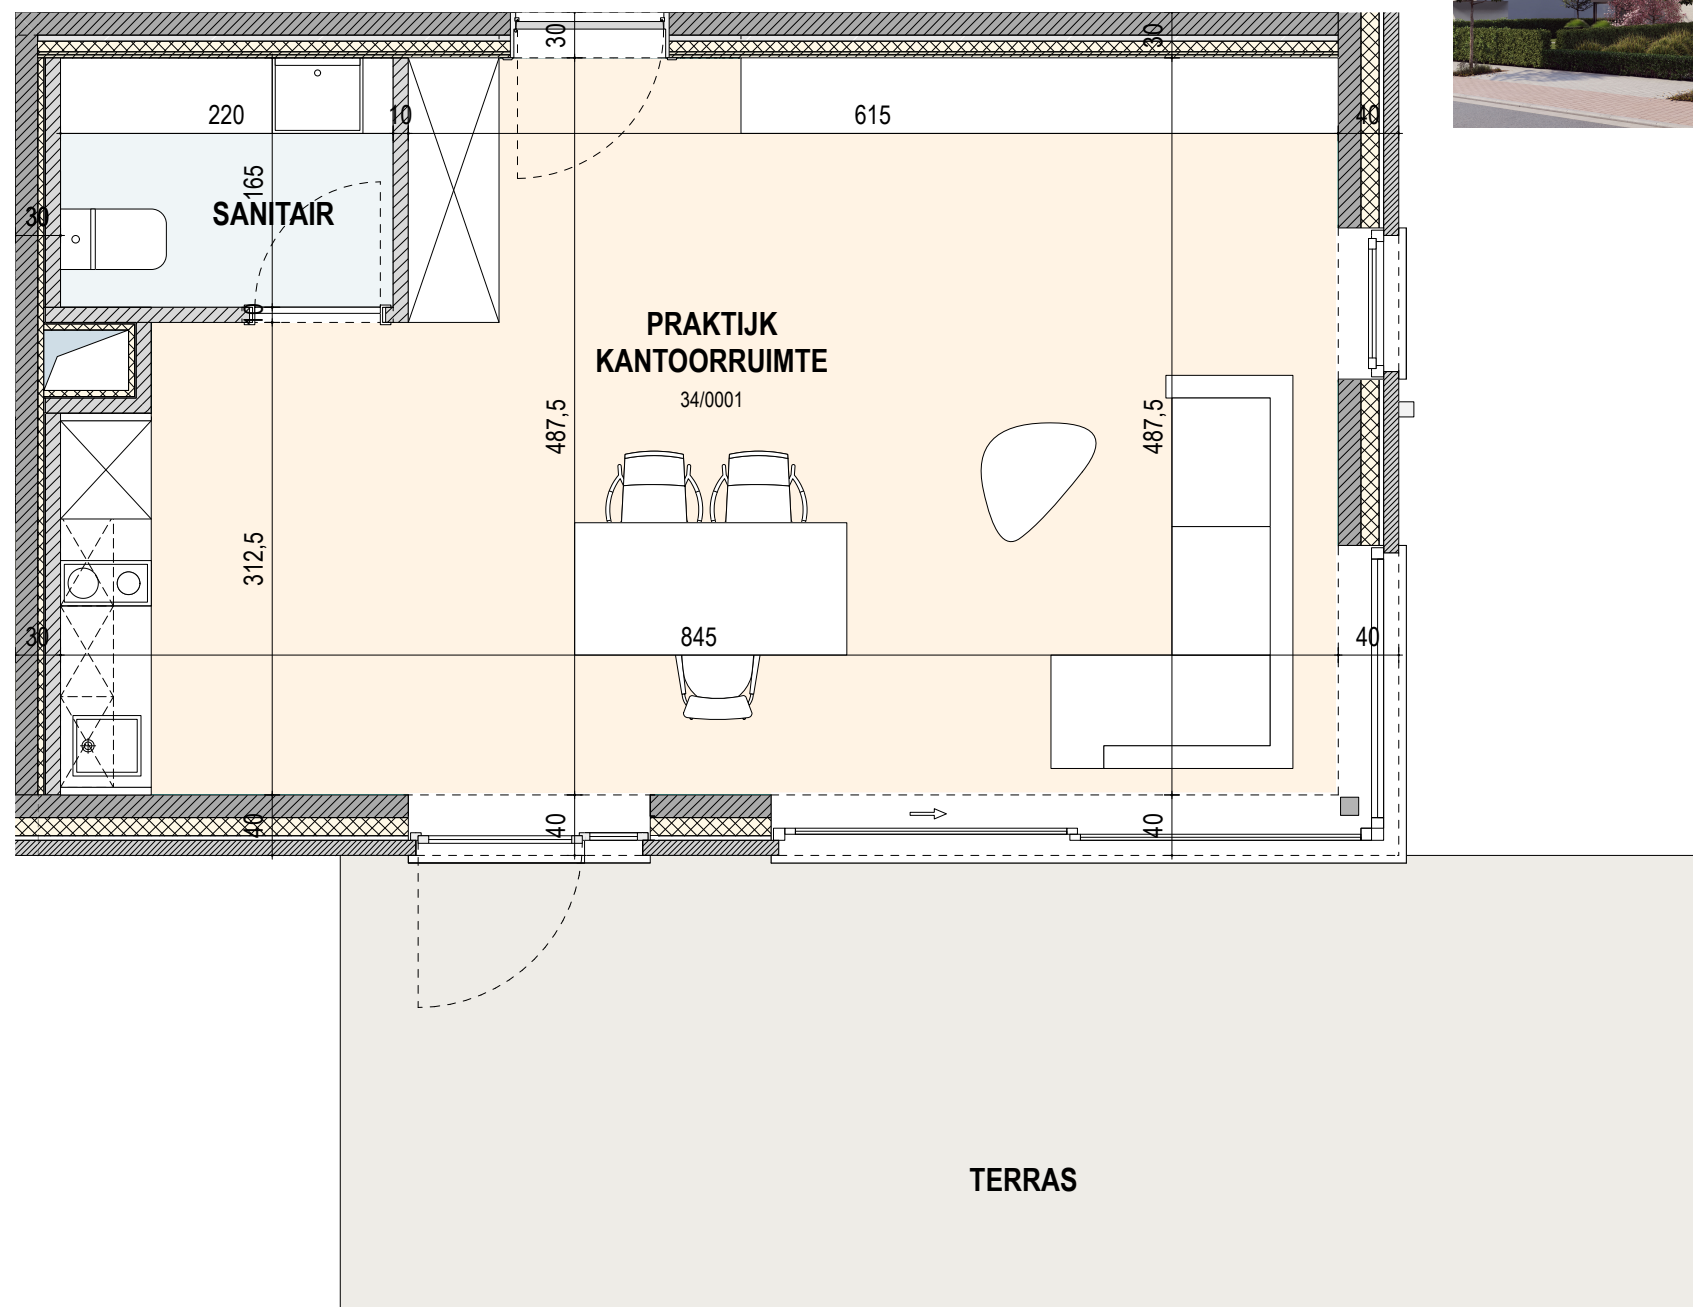




PRAKTIJK / KANTOOR

BRUTO VLOEROPP: 48,83 m²
OPP TUIN: 70,45 m²

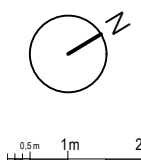

Onze-Lieve-Vrouw Waver Dijk 34

De maatvoering op het plan is richtinggevend. De exacte maatvoering wordt bepaald in functie van de studie en de uitvoering, keuze en toepassing van de materialen. De grootte en positie van de schachten en leidingen wordt aangepast in functie van de studie en de uitvoering, keuze en toepassing van de materialen. De aanduiding en weergave van de keukeninrichting, keukentoeestellen en de badkamerinrichting, sanitaire toestellen zijn louter indicatief.

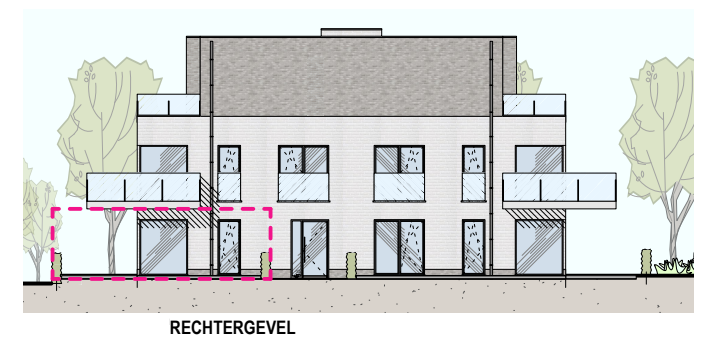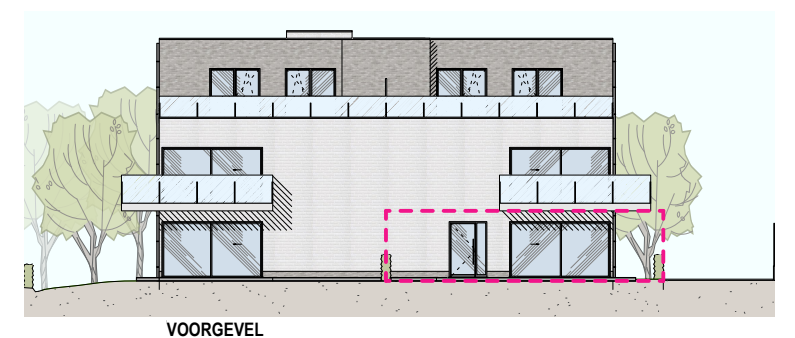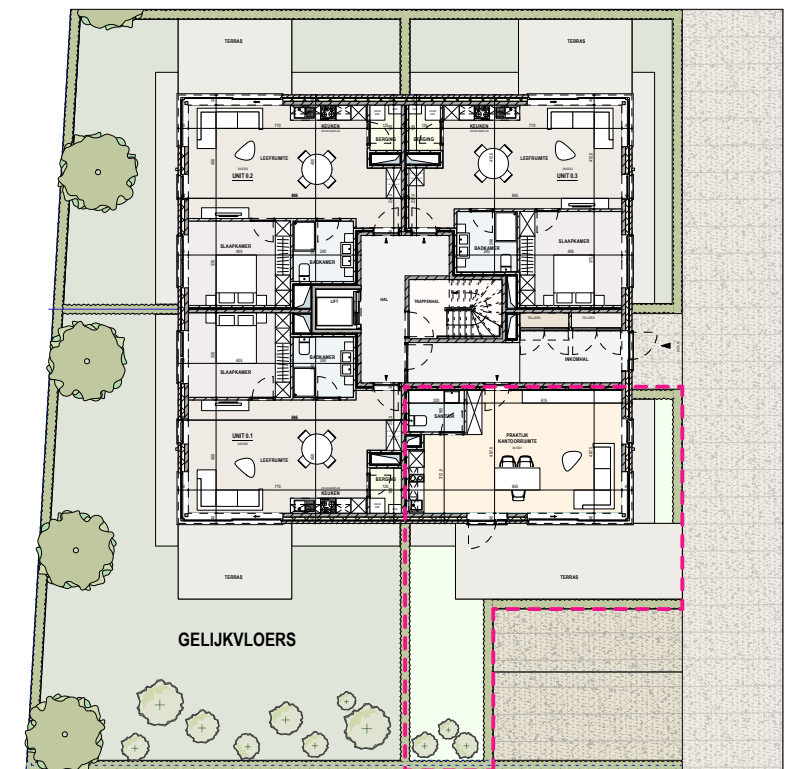

COPYRIGHT



ATRIO architectenassociatie nv
Prinsstraat 5
2000 Antwerpen
03 234 91 06 info@atrio.be