


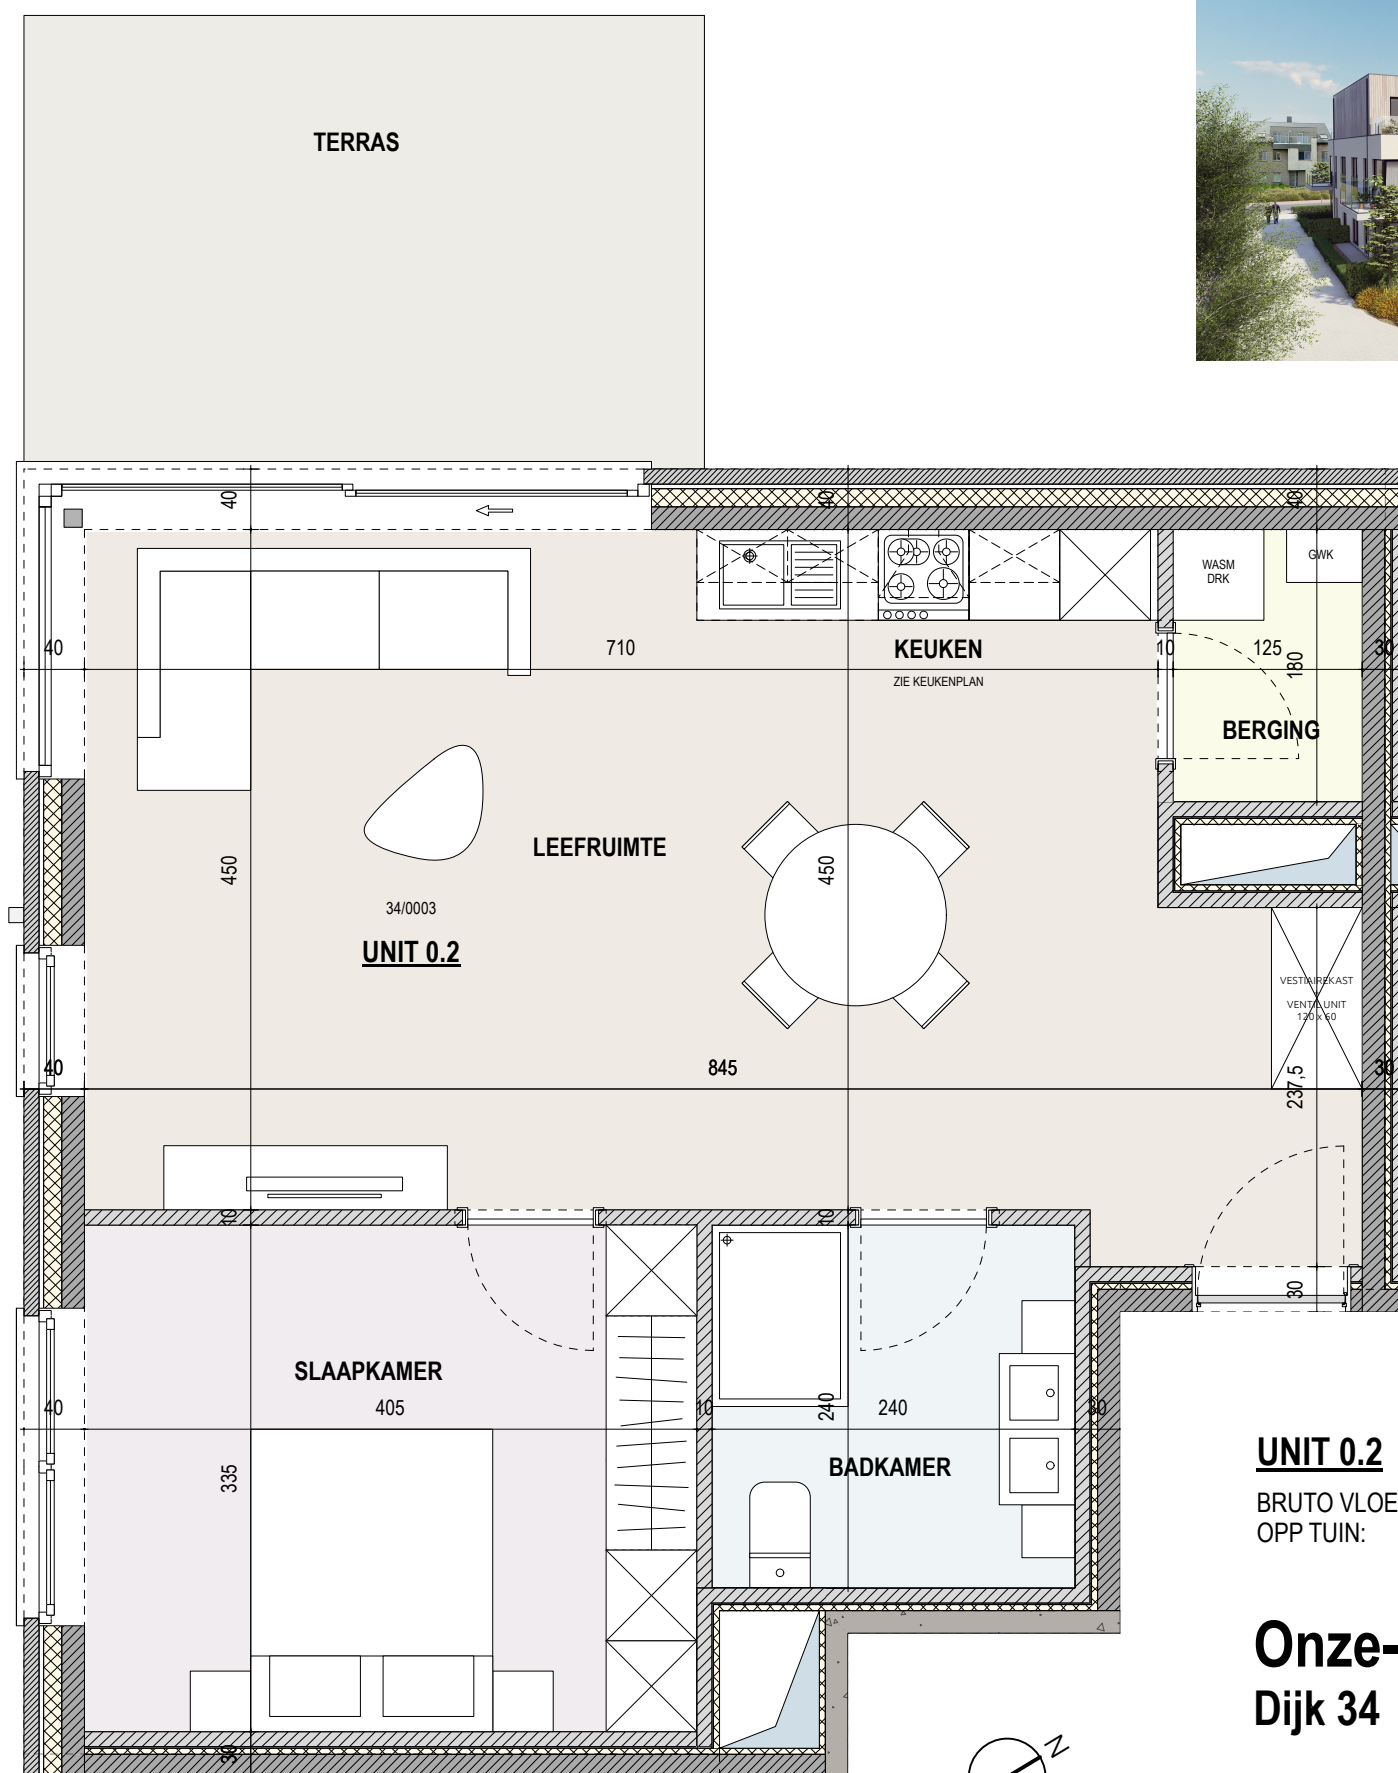

UNIT 0.2

BRUTO VLOEROPP: 68,95 m²
OPP TUIN: 85,56 m²

Onze-Lieve-Vrouw Waver Dijk 34

De maatvoering op het plan is richtinggevend. De exacte maatvoering wordt bepaald in functie van de studie en de uitvoering, keuze en toepassing van de materialen. De grootte en positie van de schachten en leidingen wordt aangepast in functie van de studie en de uitvoering, keuze en toepassing van de materialen. De aanduiding en weergave van de keukeninrichting, keukentoeestellen en de badkamerinrichting, sanitaire toestellen zijn louter indicatief.

