





-  42 Parkeerplaatsen voorzien voor de woningen in zone 1,2 en 3
-  Technische ruimtes
-  41 bergingen

### KELDERVERDIEPING

- 85 parkeerplaatsen waarvan 6 garageboxen
- 42 plaatsen zijn voorzien voor de woningen zone, 1,2 en 3
- Er zijn in totaal 41 bergingen voorzien, 12 onder gebouw D, 1 onder gebouw C, 28 onder gebouw A

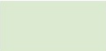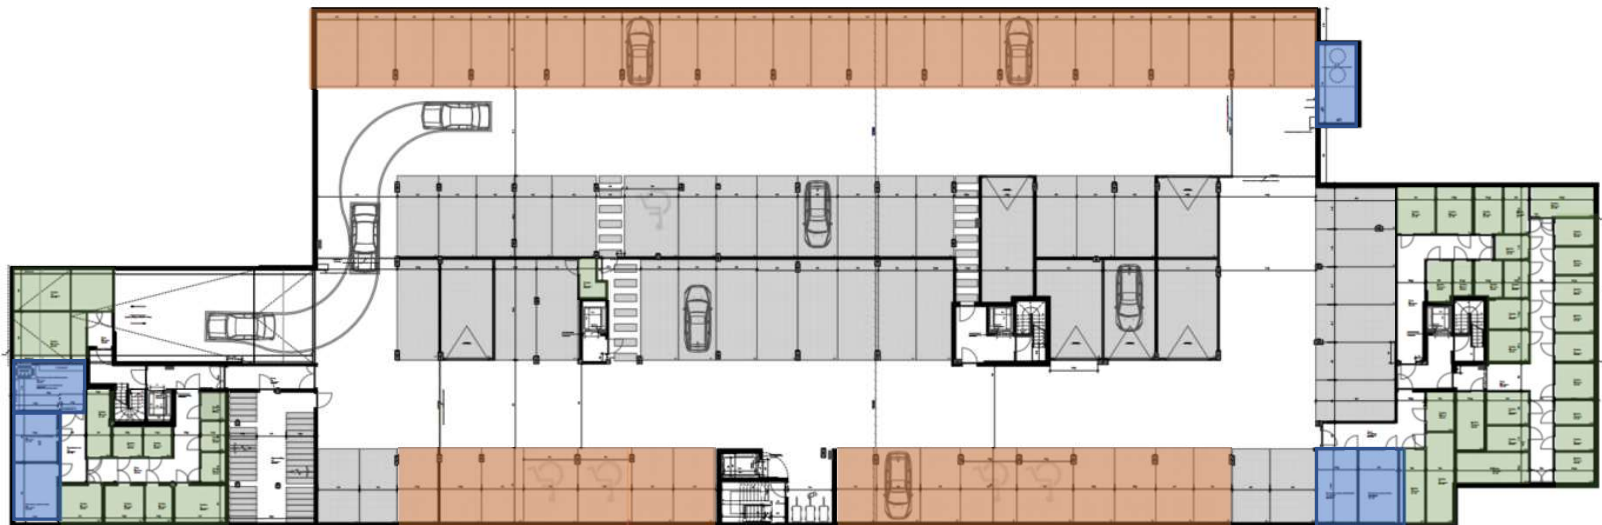

PLAN KELDERVERDIEPING