


MAISON A CONSTRUIRE A SCHAERBEEK
AVENUE DES GLYCINES N°
POUR MONSIEUR J. VANDERSTRAETEN


ECHELLE : 0.02 M. P. 100 M.

PLANS JOINTS A MA DEMANDE
EN DATE DU 10 septembre 1926
f. 16 des plans


DRE/SE PAR L'ARCHITECTE SOLLIGNE.
SCHAERBEEK, LE 5 SEPTEMBRE 1926

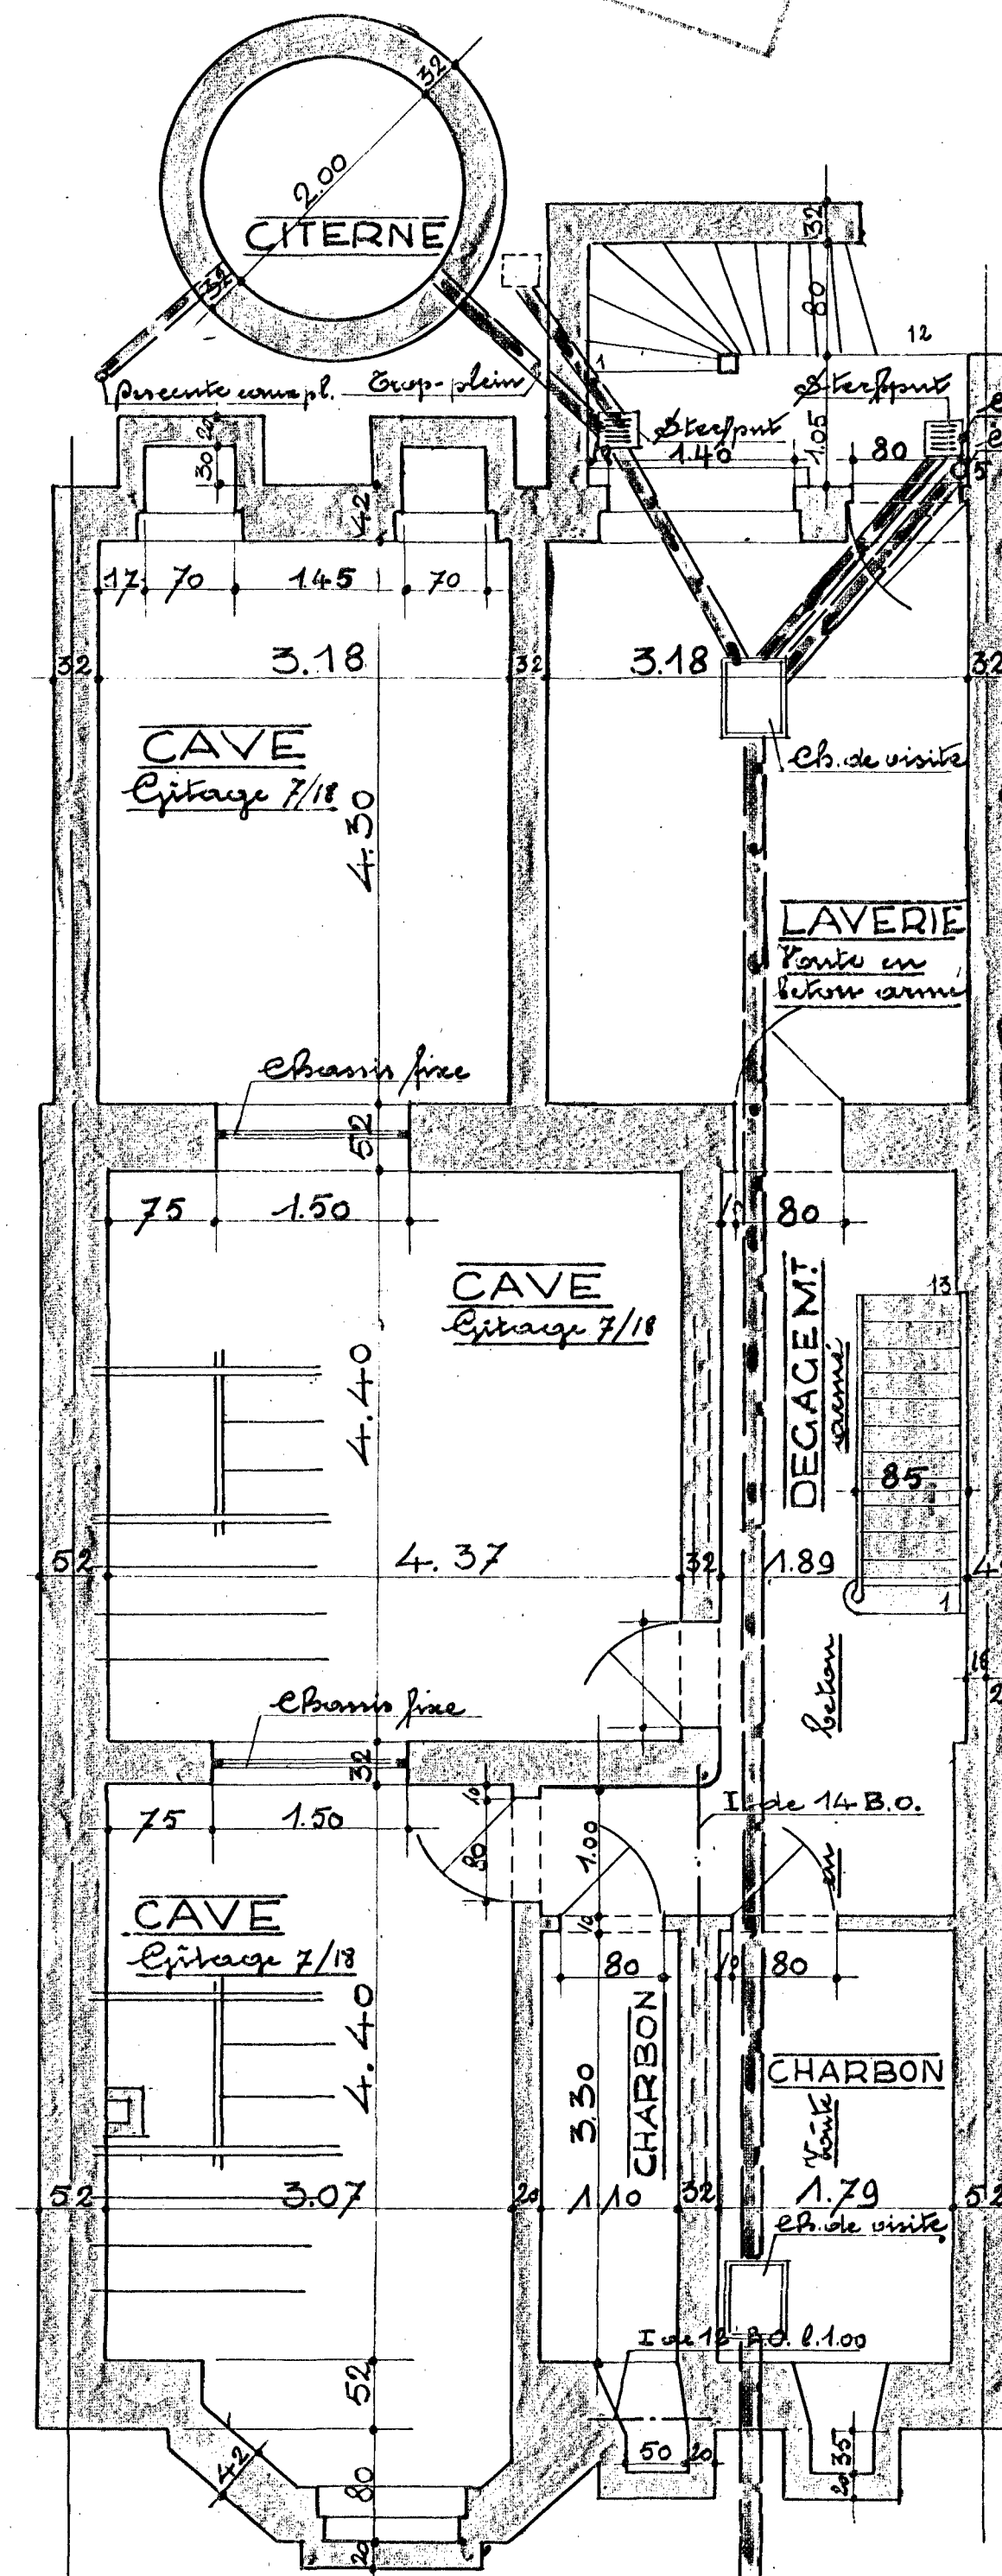


Sous-sols

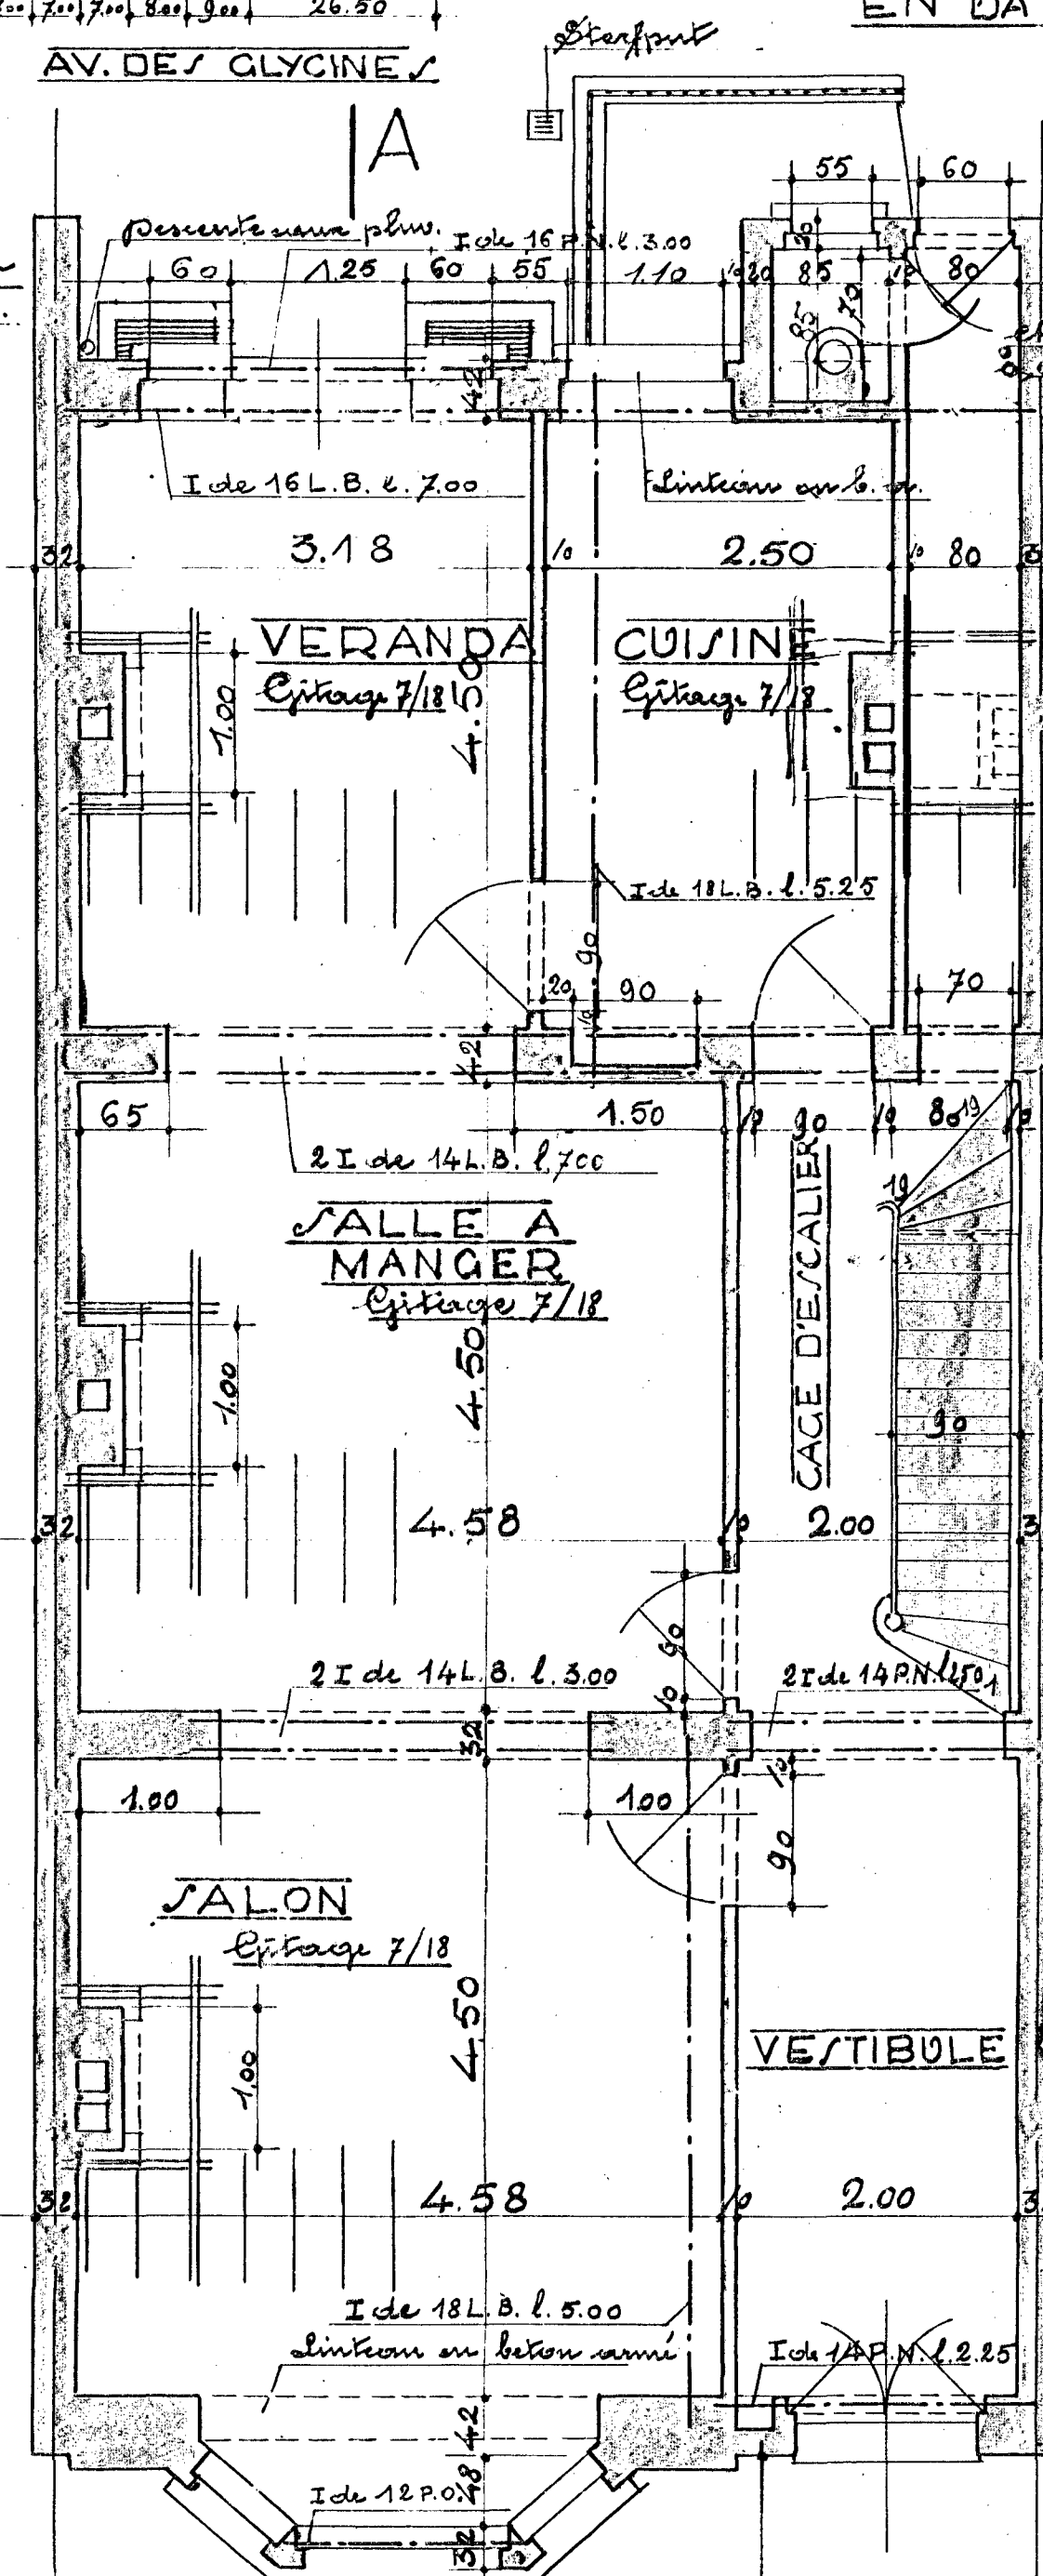

Rez de
JARDINET

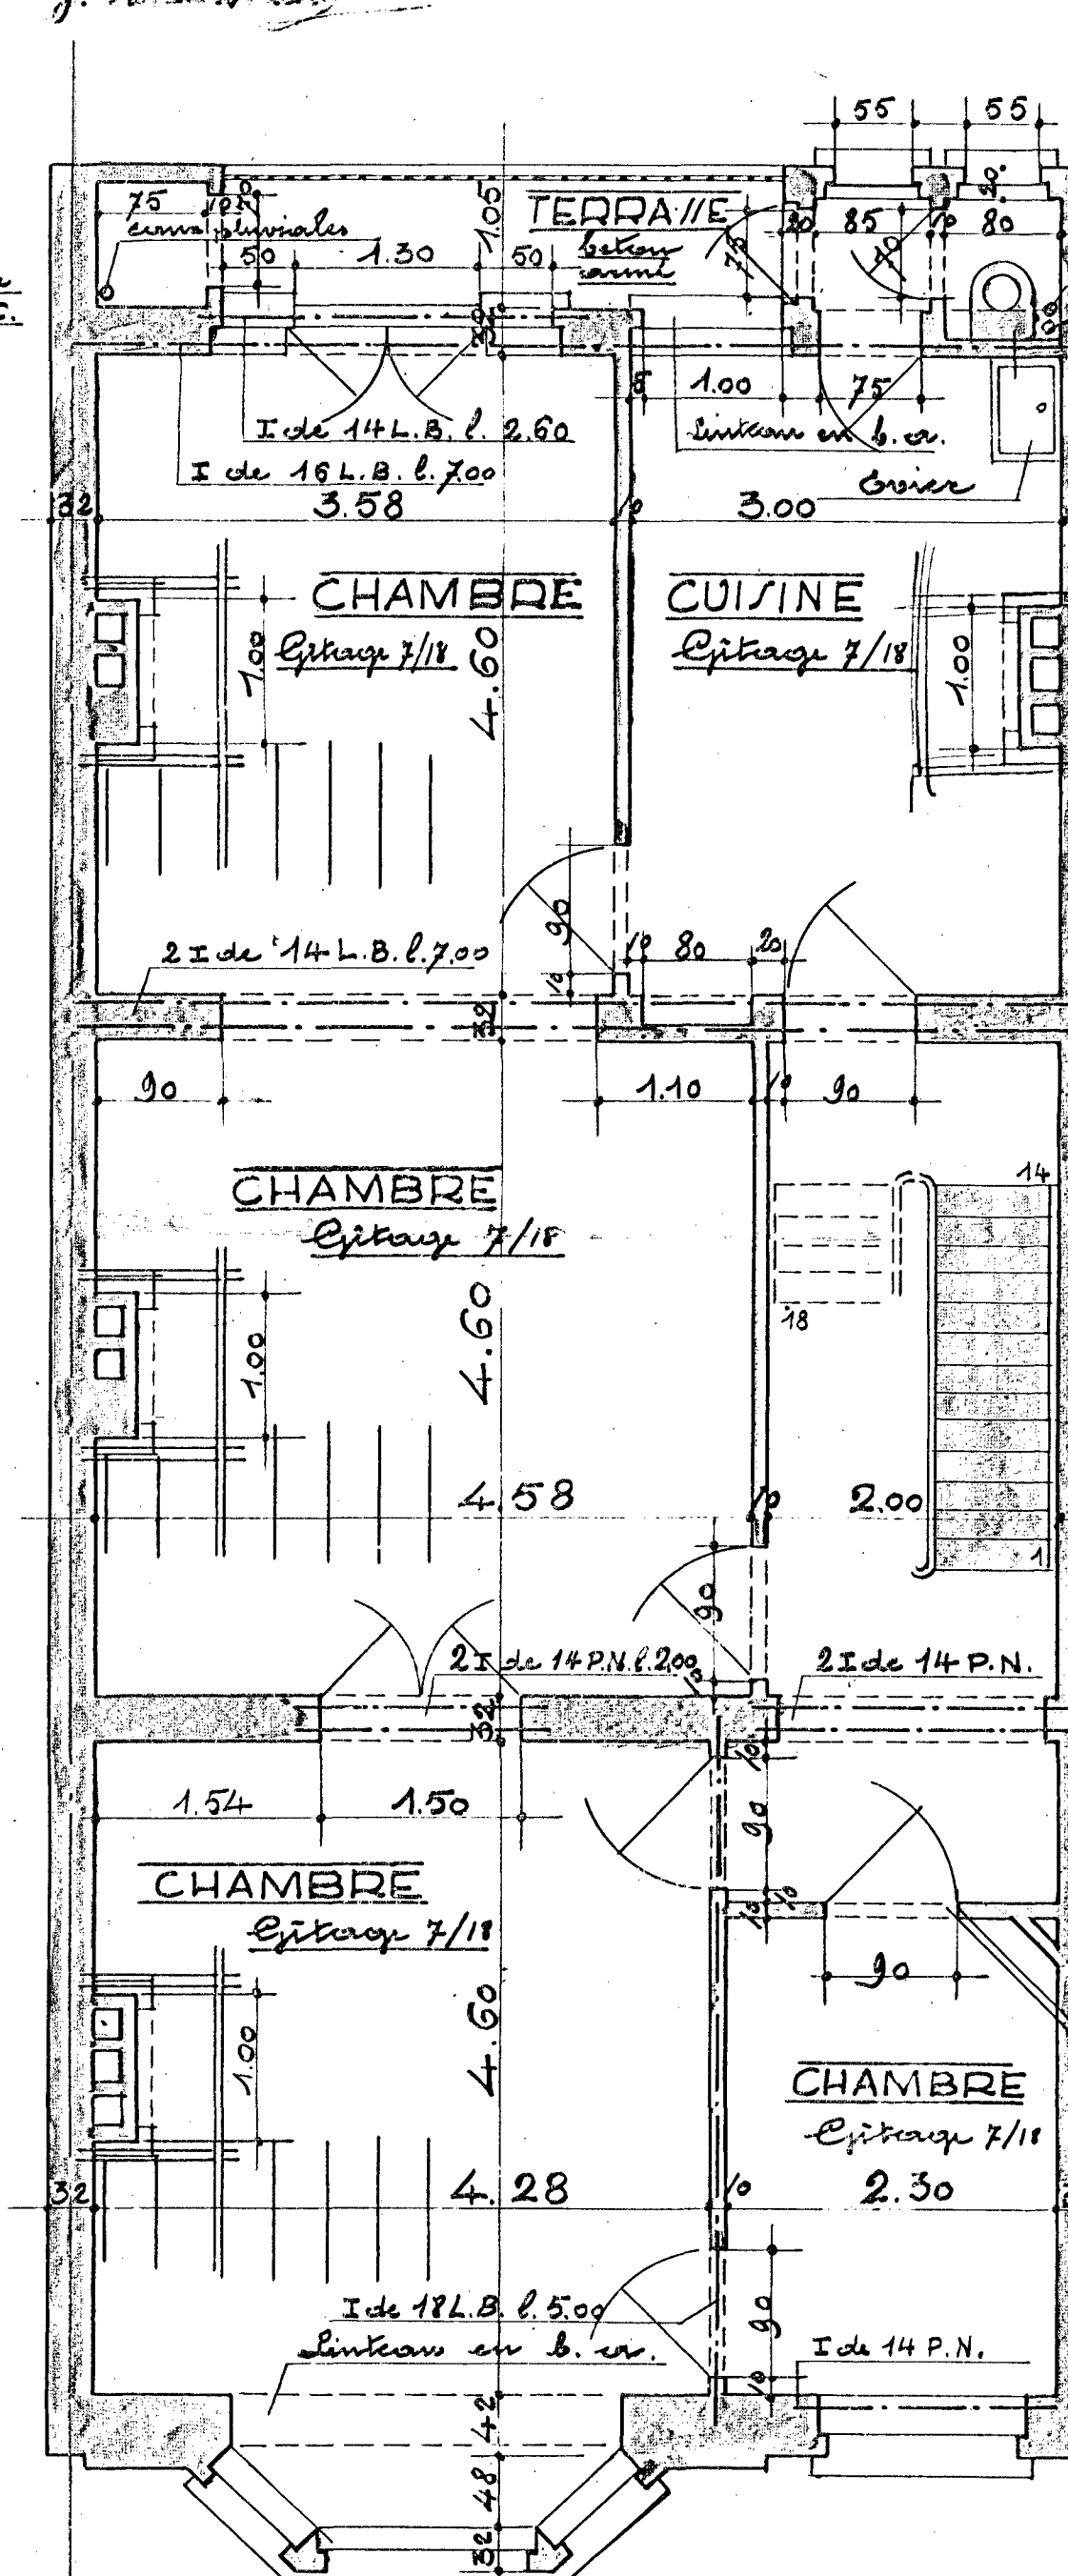

ETAGE

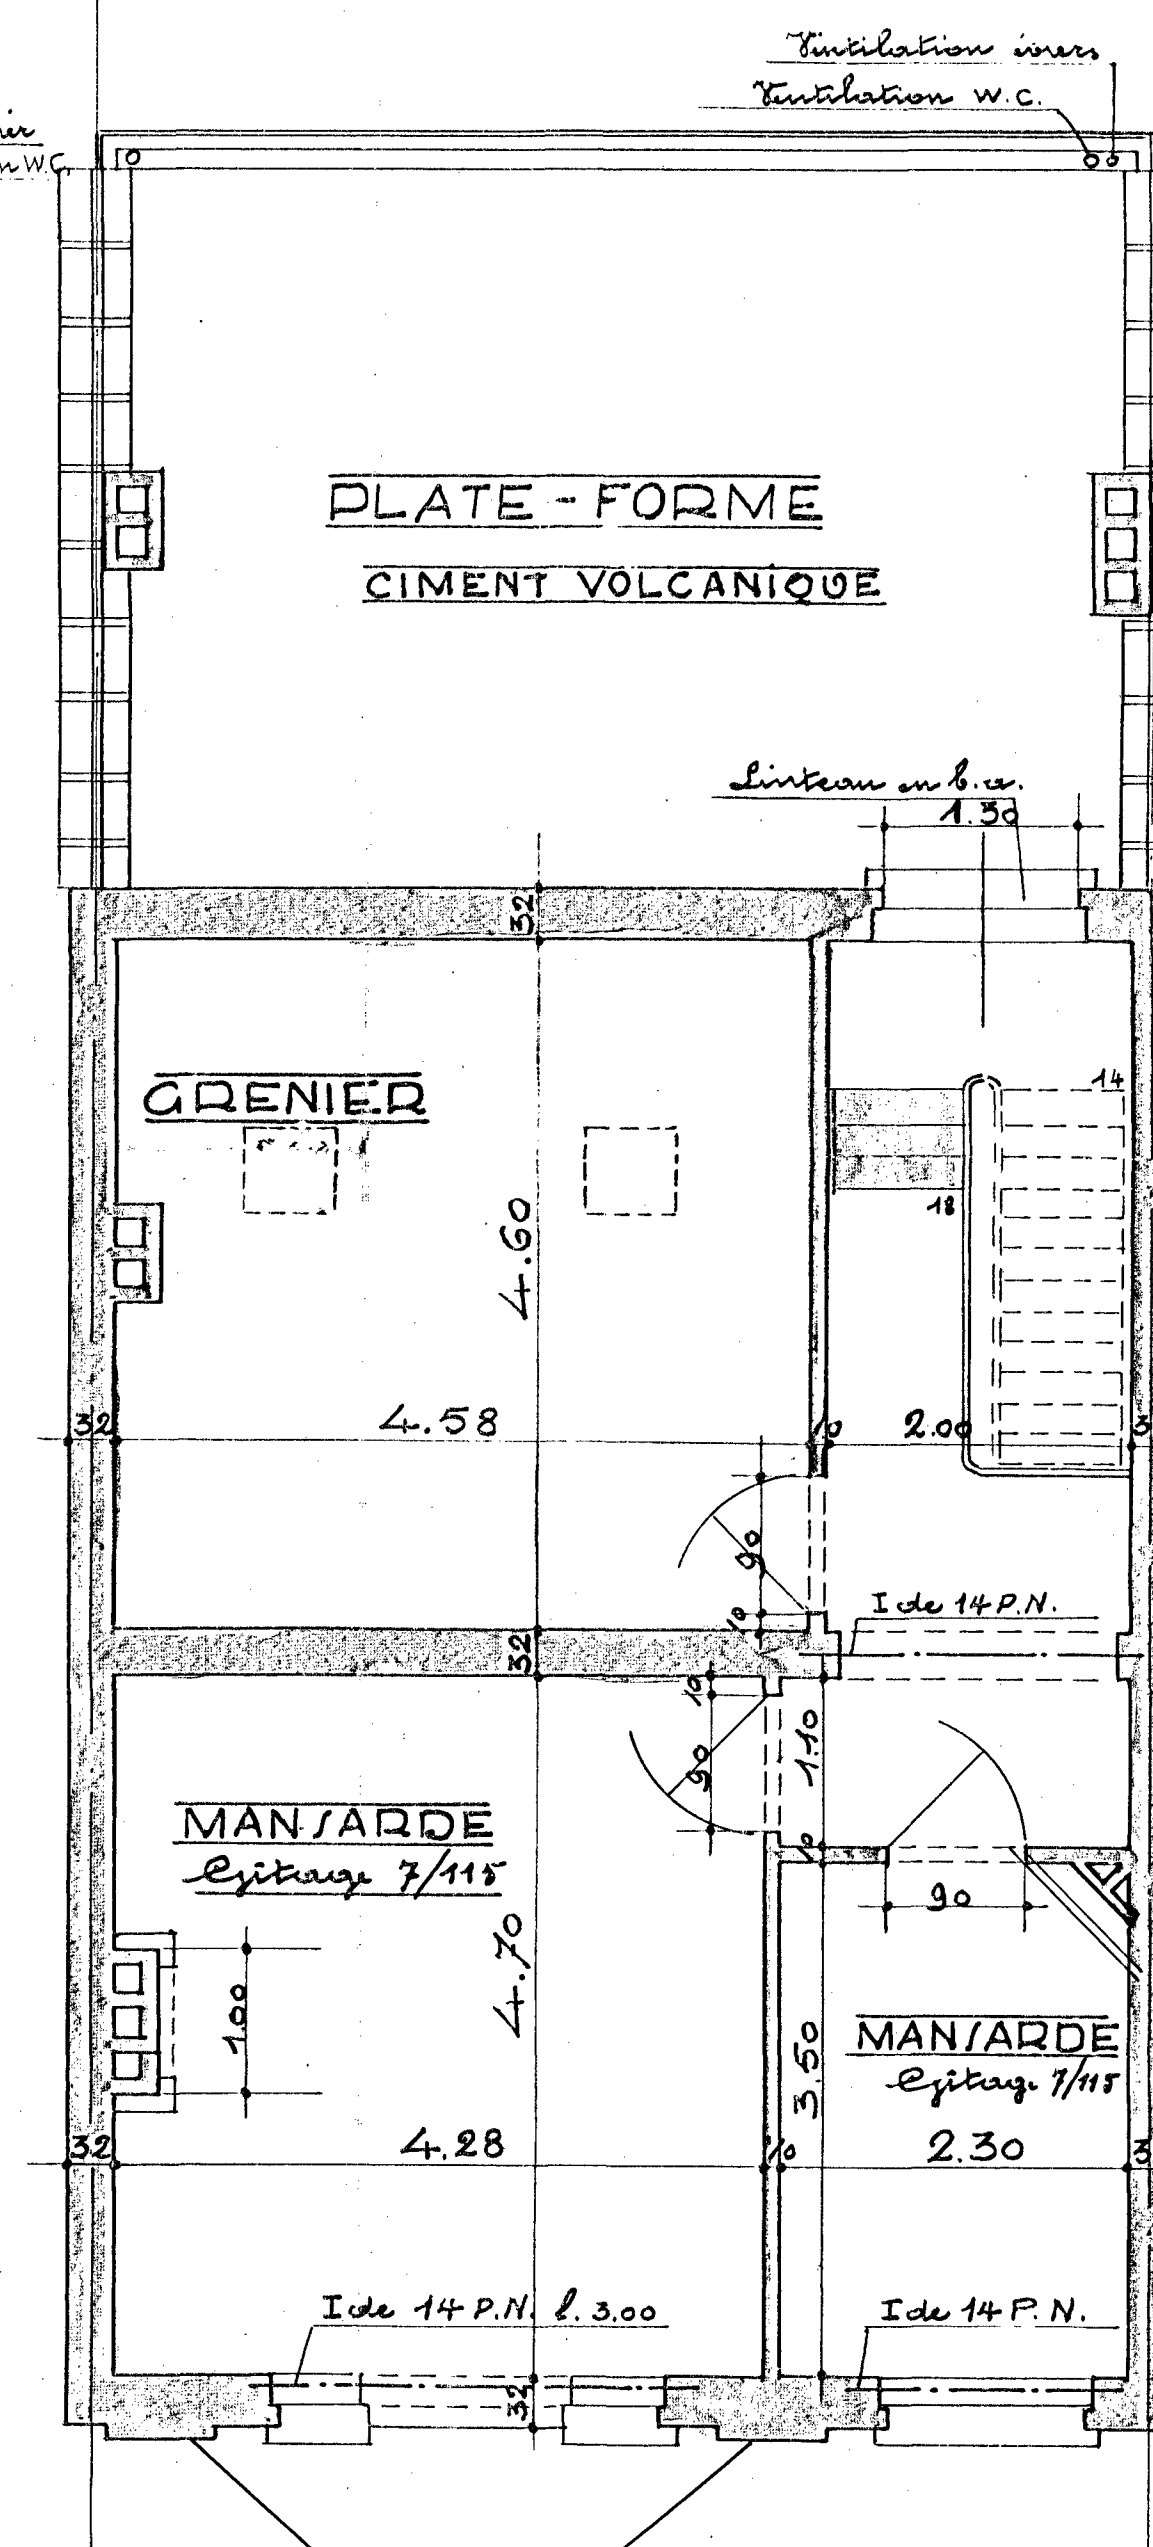

COMBLE