

MAISON A CONSTRUIRE A SCHAEBEEK AVENUE DES GLYCINES N°.


POUR MONSIEUR J. VANDER STRAETEN

ECHELLE: 0.02 M. P. 1.00 M.

DRESSE PAR L'ARCHITECTE SOLLIGNE
 SCHAEBEEK, LE, 8 SEPTEMBRE 1926


PLANS JOINTS A MA DEMANDE
 EN DATE DU 10 septembre 1926
 J. Vanderstraeten

Adm. Comm. de
 INDICATEUR GÉNÉRAL
 N° 23
 10 SEP 1926
 Division

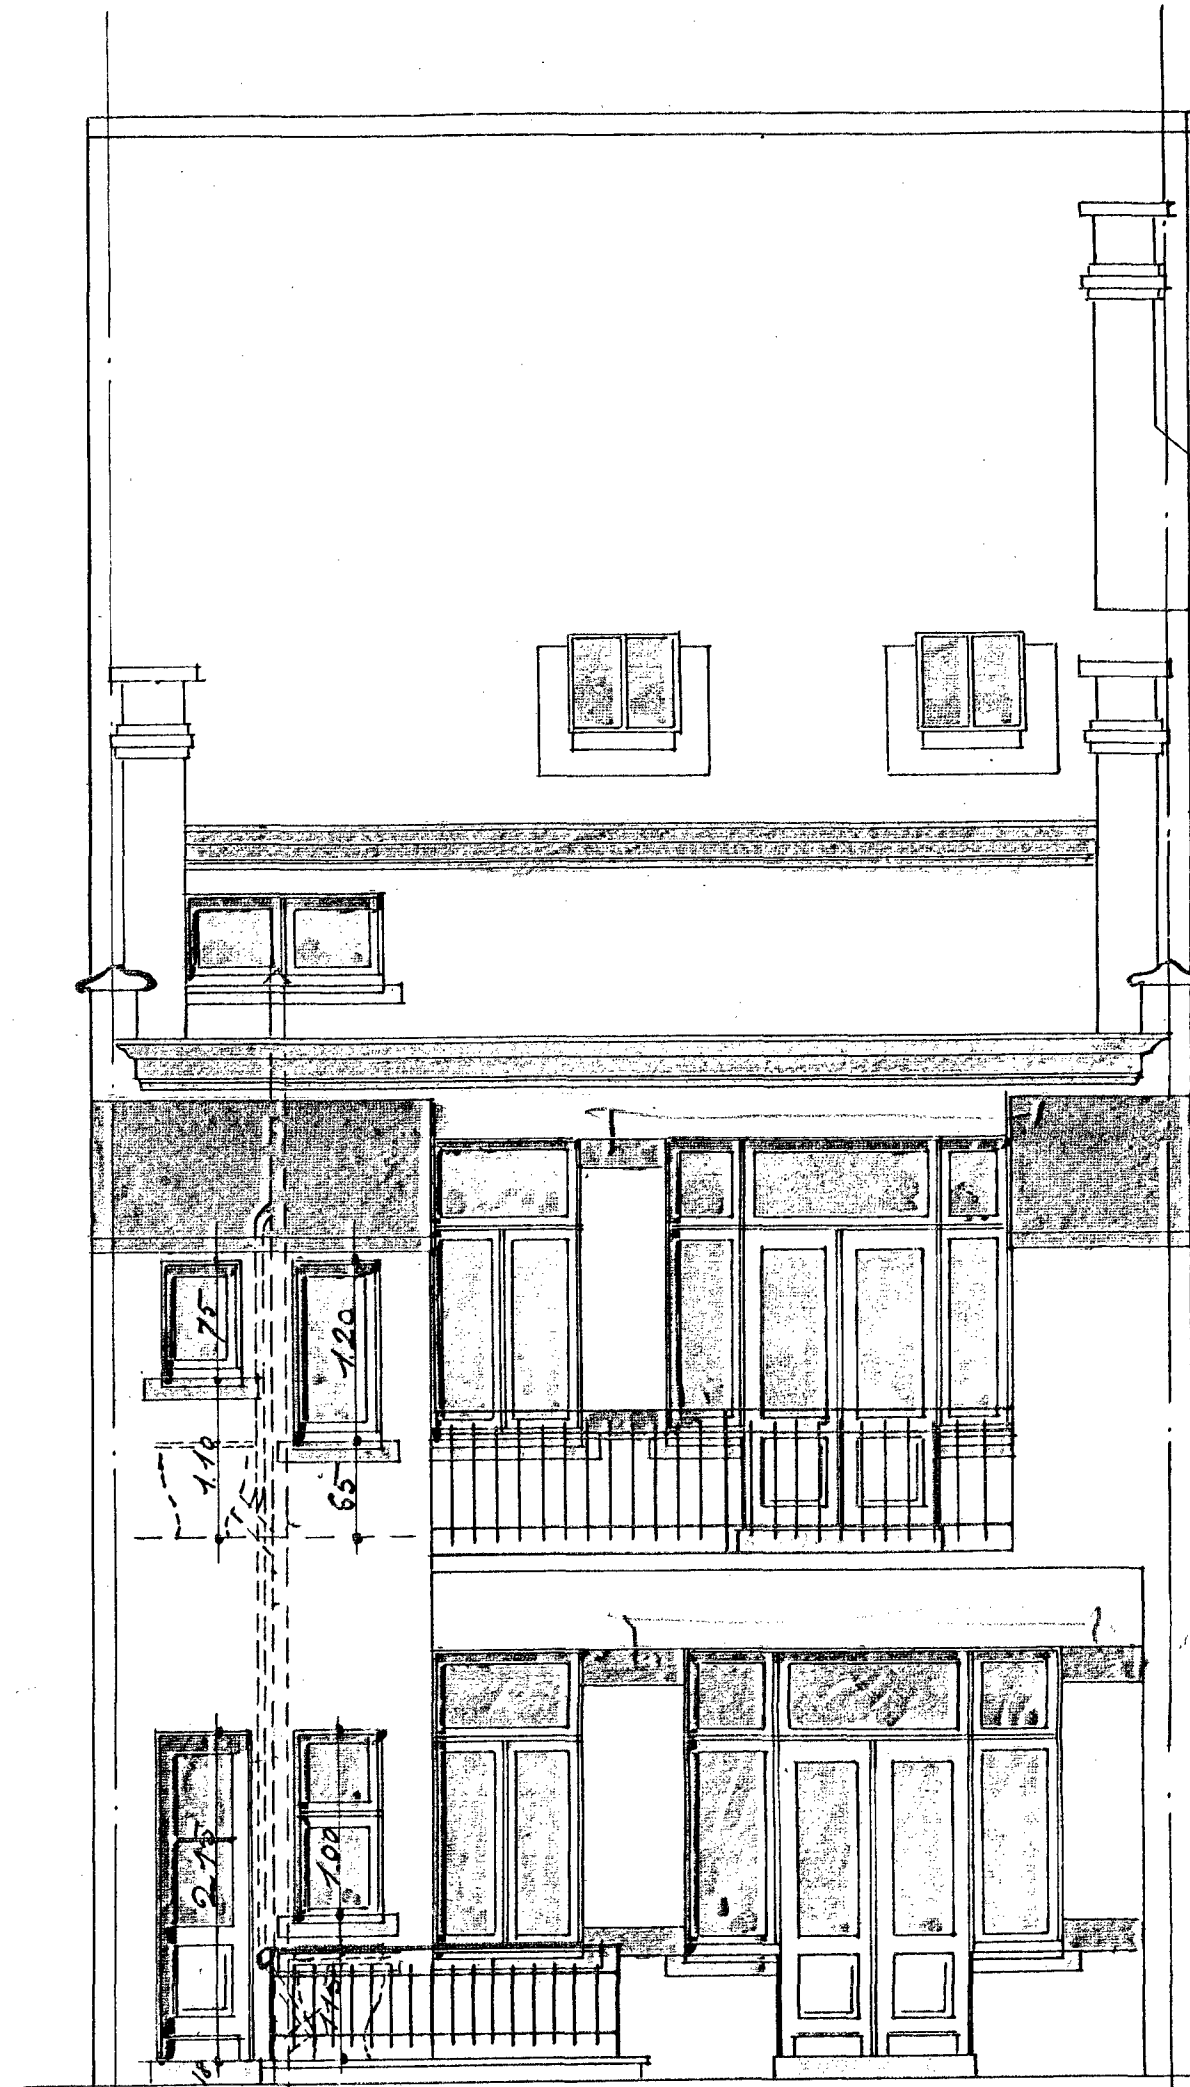


FAÇADE POSTERIEURE

A: PROFONDEUR JUSQU'AU BON SOL
 0.60 M. MINIMUM.

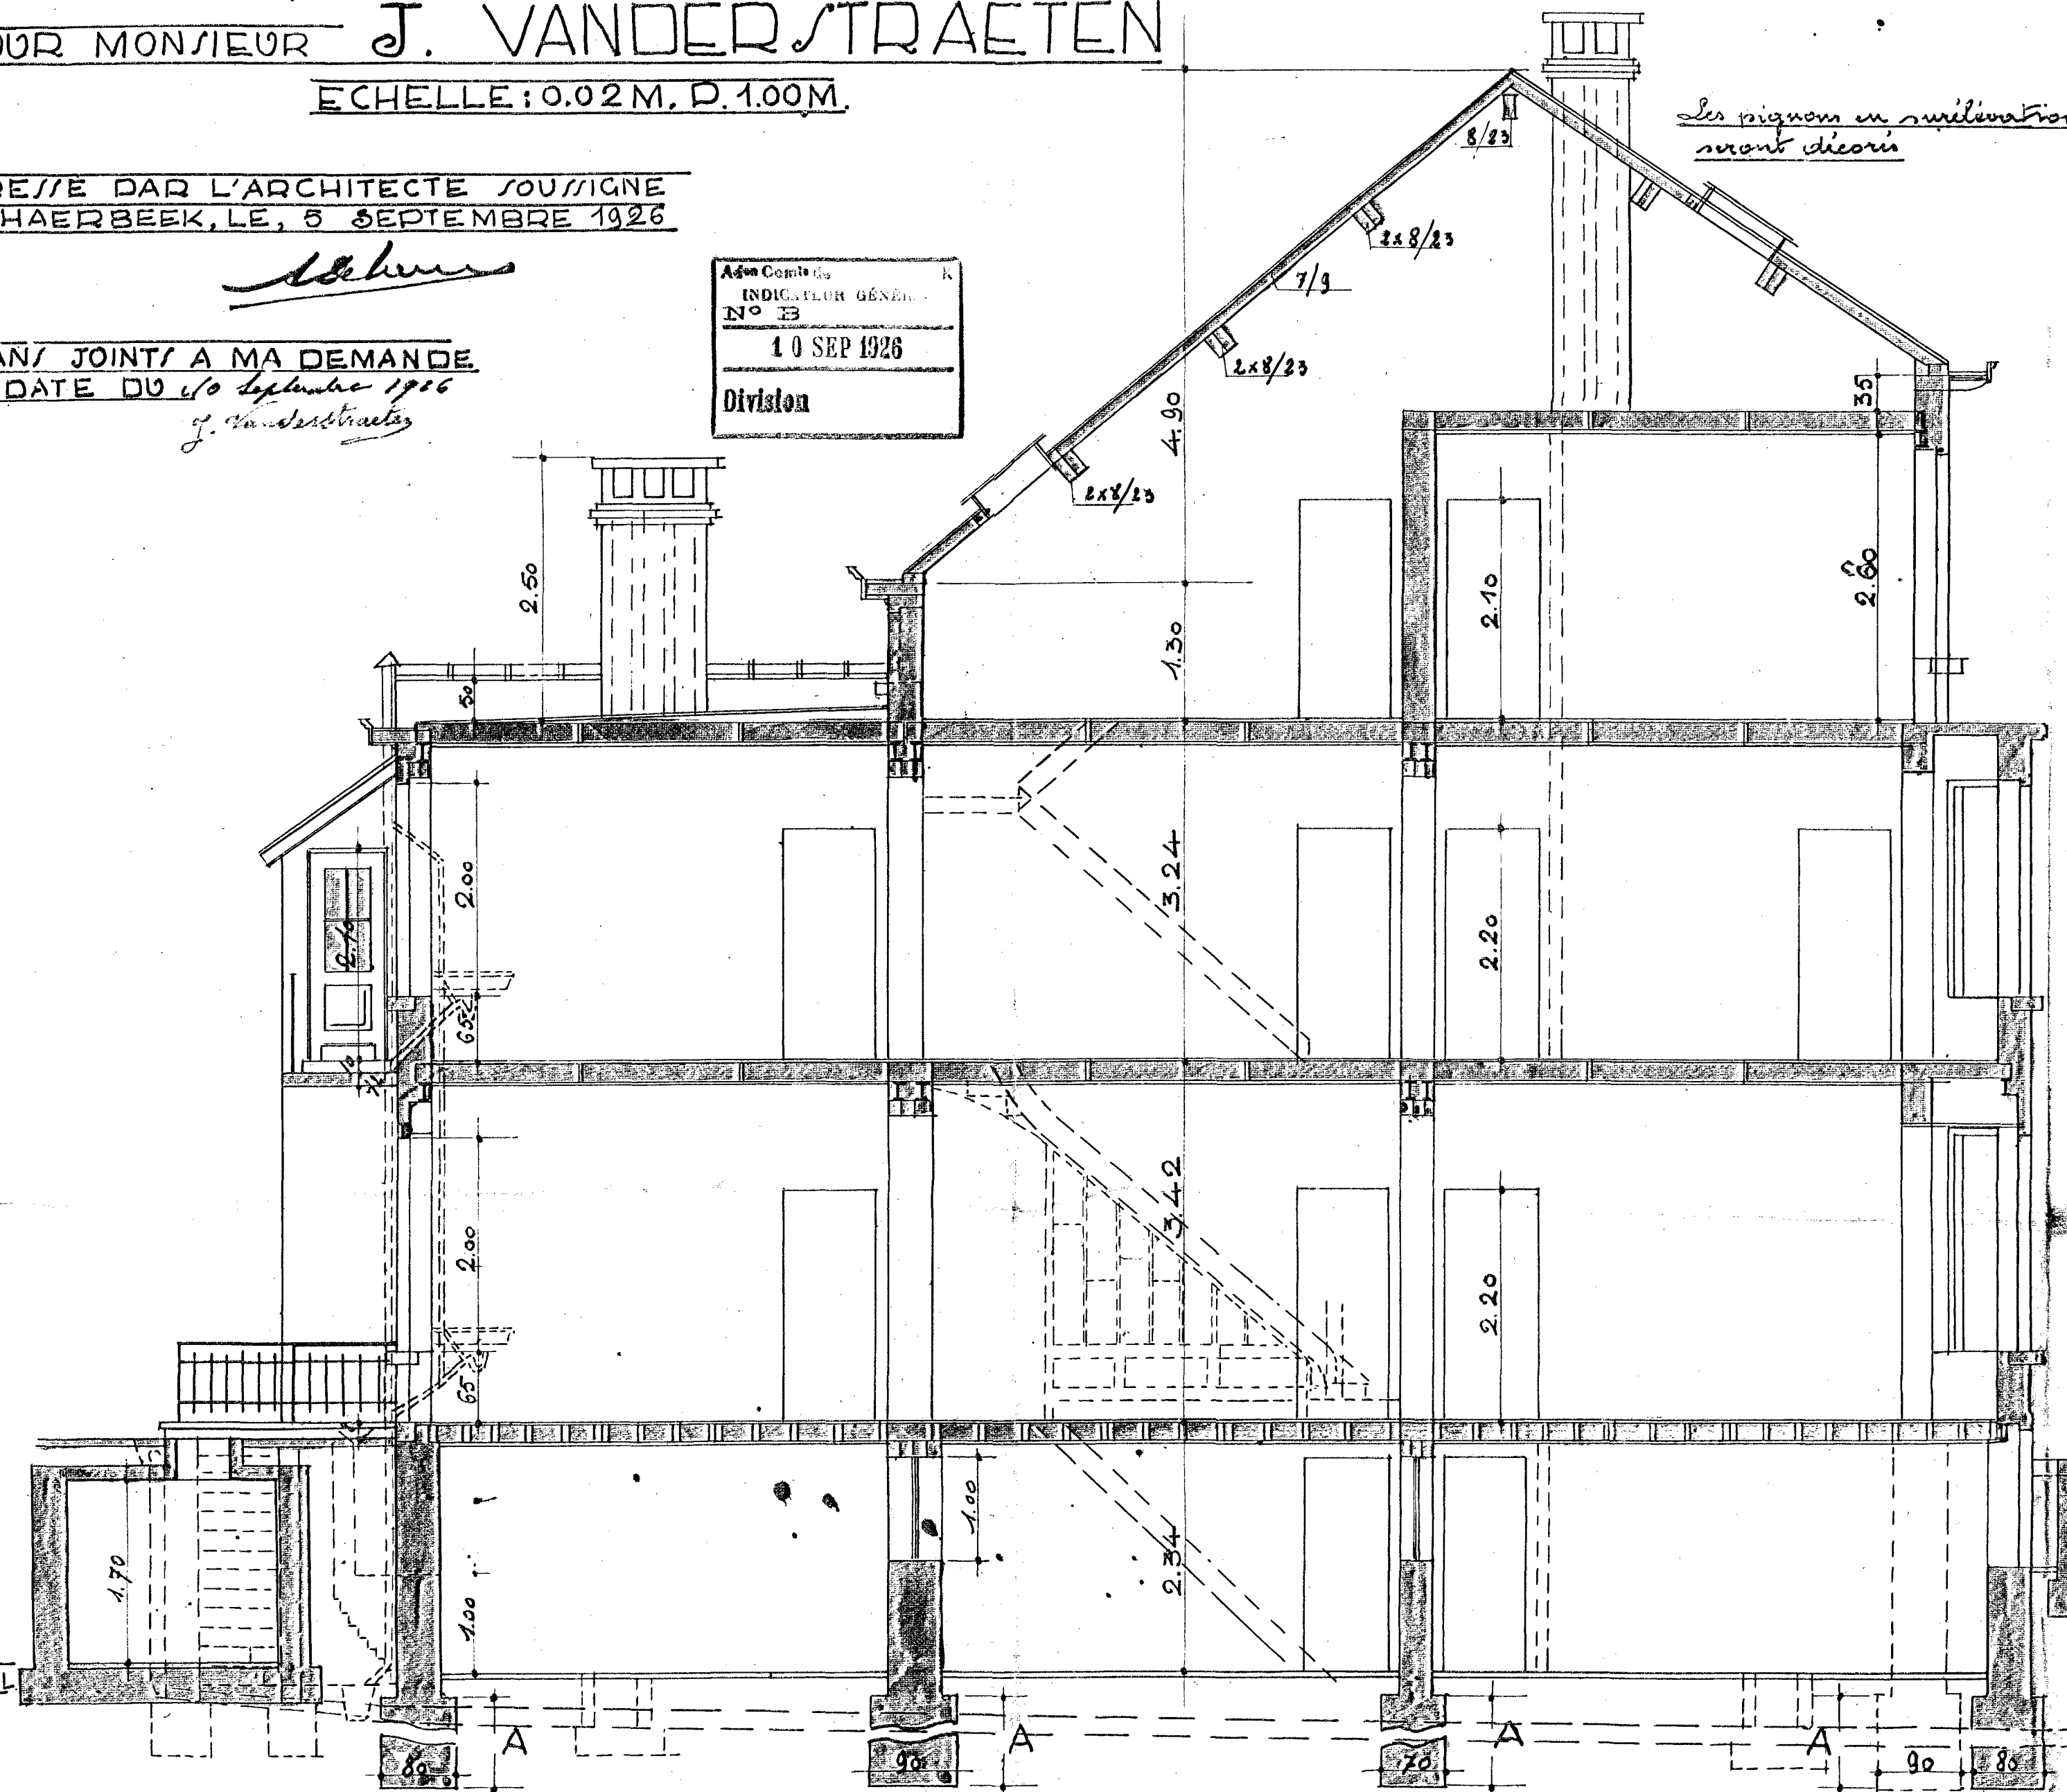

COUPE SUIVANT A.B.

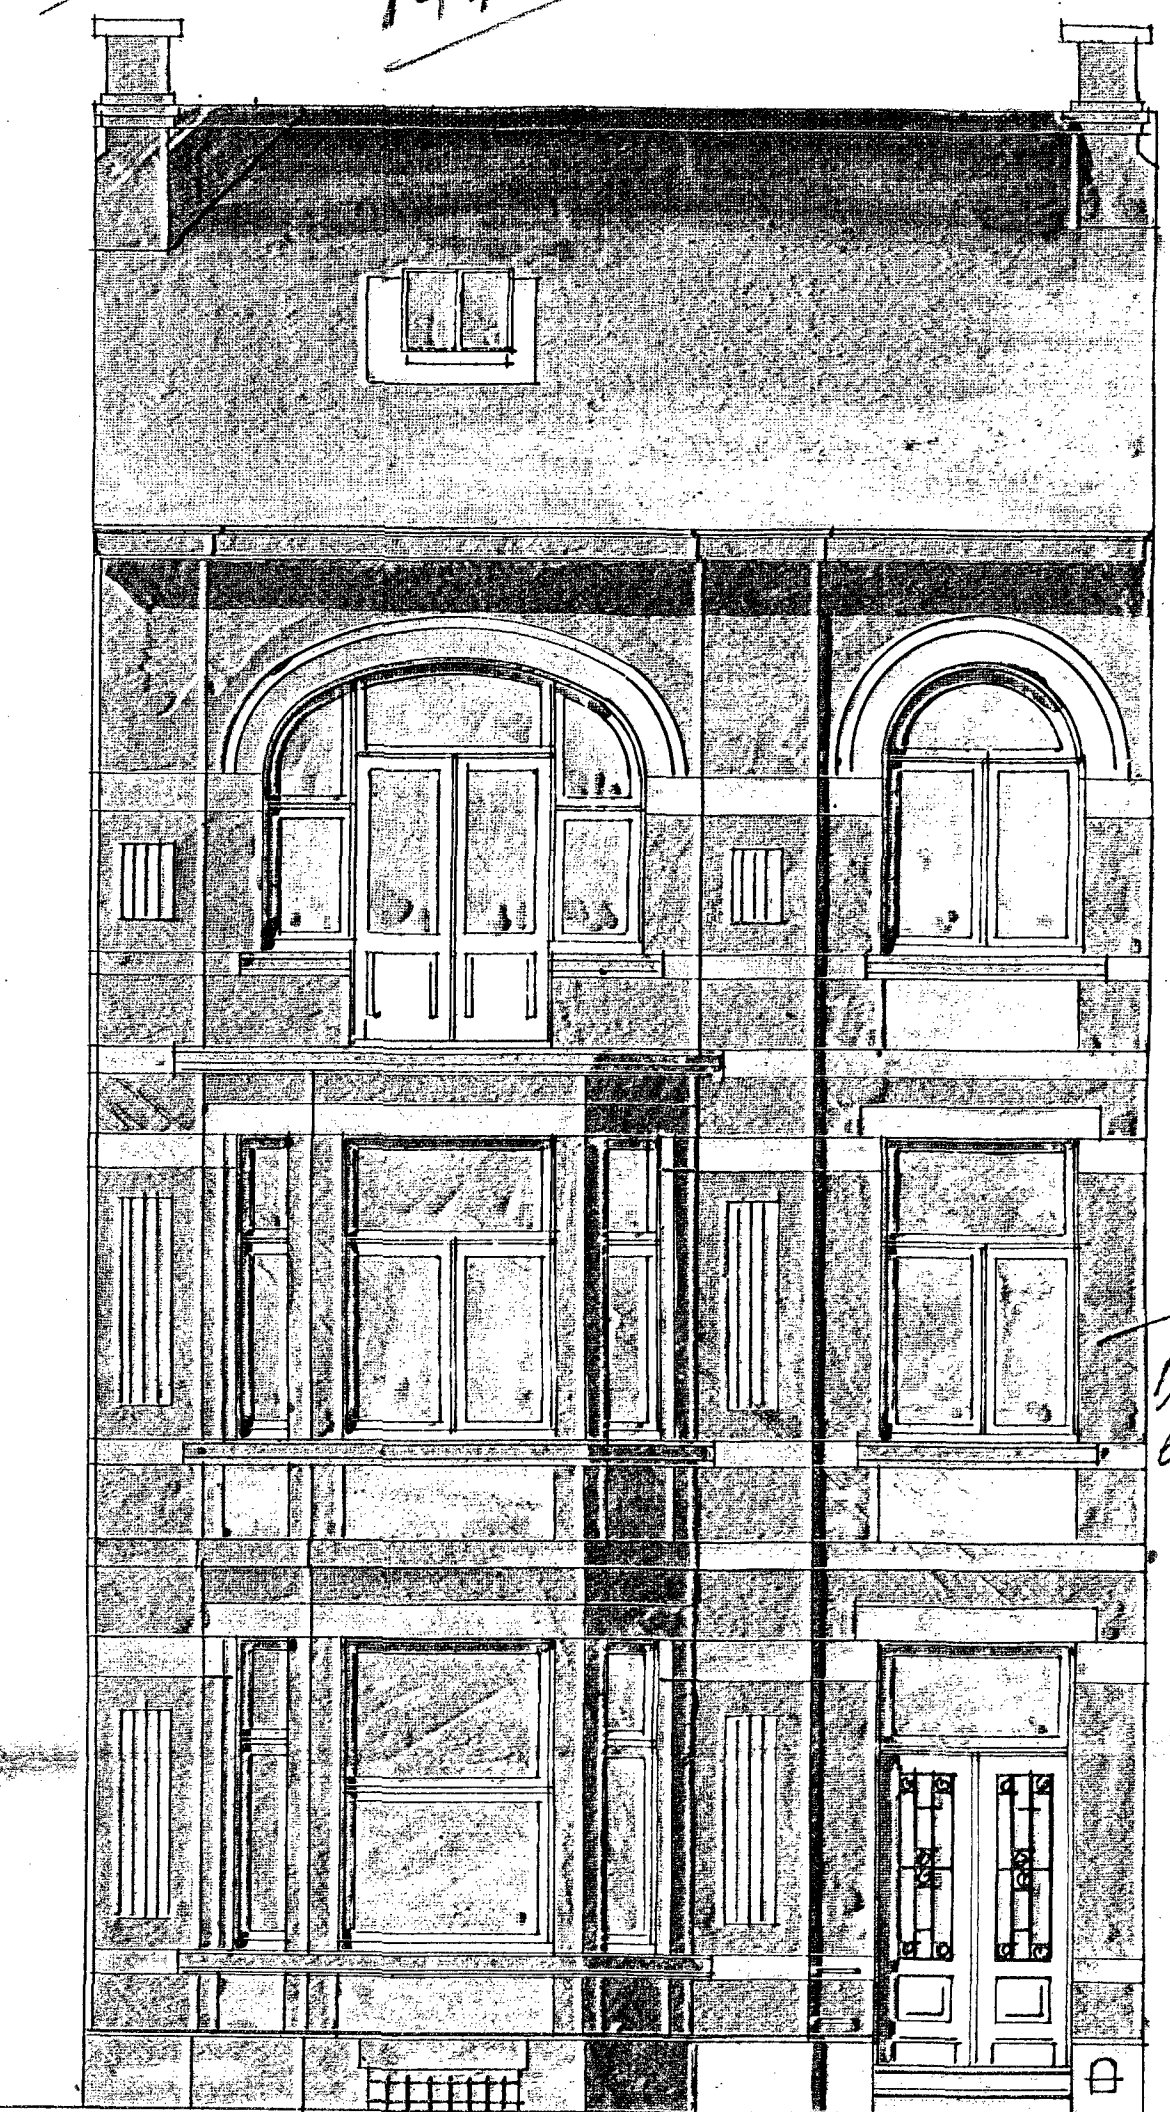

FAÇADE A RUE

CLÔTURE DU JARDINET

N.B. POUR L'EXECUTION DE LA
 FAÇADE: VOIR PLAN A 5%

9.1
 1.3
 3.24
 3.42
 12.86
 3.42
 3.24
 2.60
 3.6
 101.7

font usage
 de la norme 159
 pour la construction