


Autostaanplaatsen en bergingen

Sint-Lambertuslaan 148, 2812 Muizen (Mechelen)

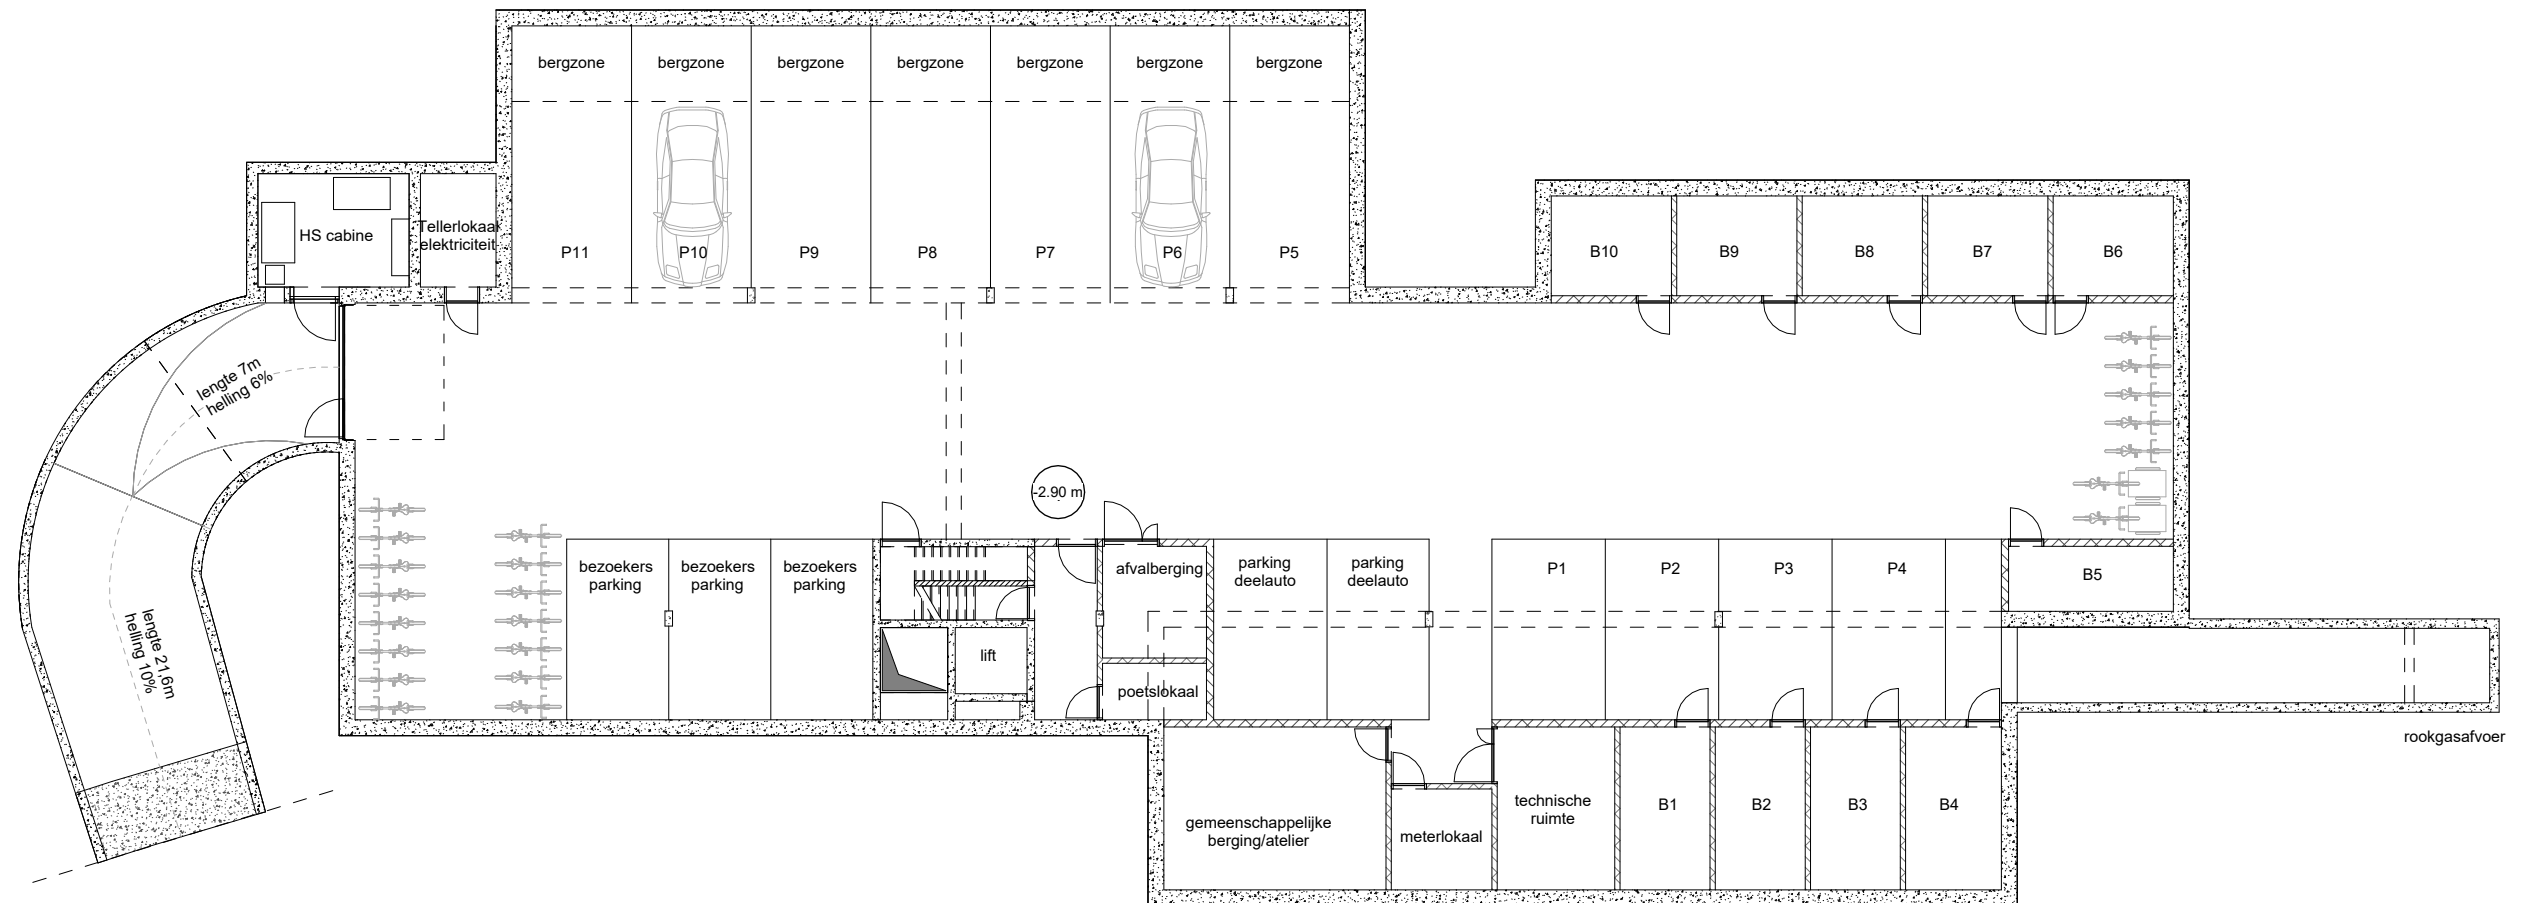

Het ingetekende meubilair en de inrichting worden louter informatief weergegeven.

hasa architecten

0m 2m 5m 10m
Alle maatvoering in centimeter

Schaal: 1 : 200

