



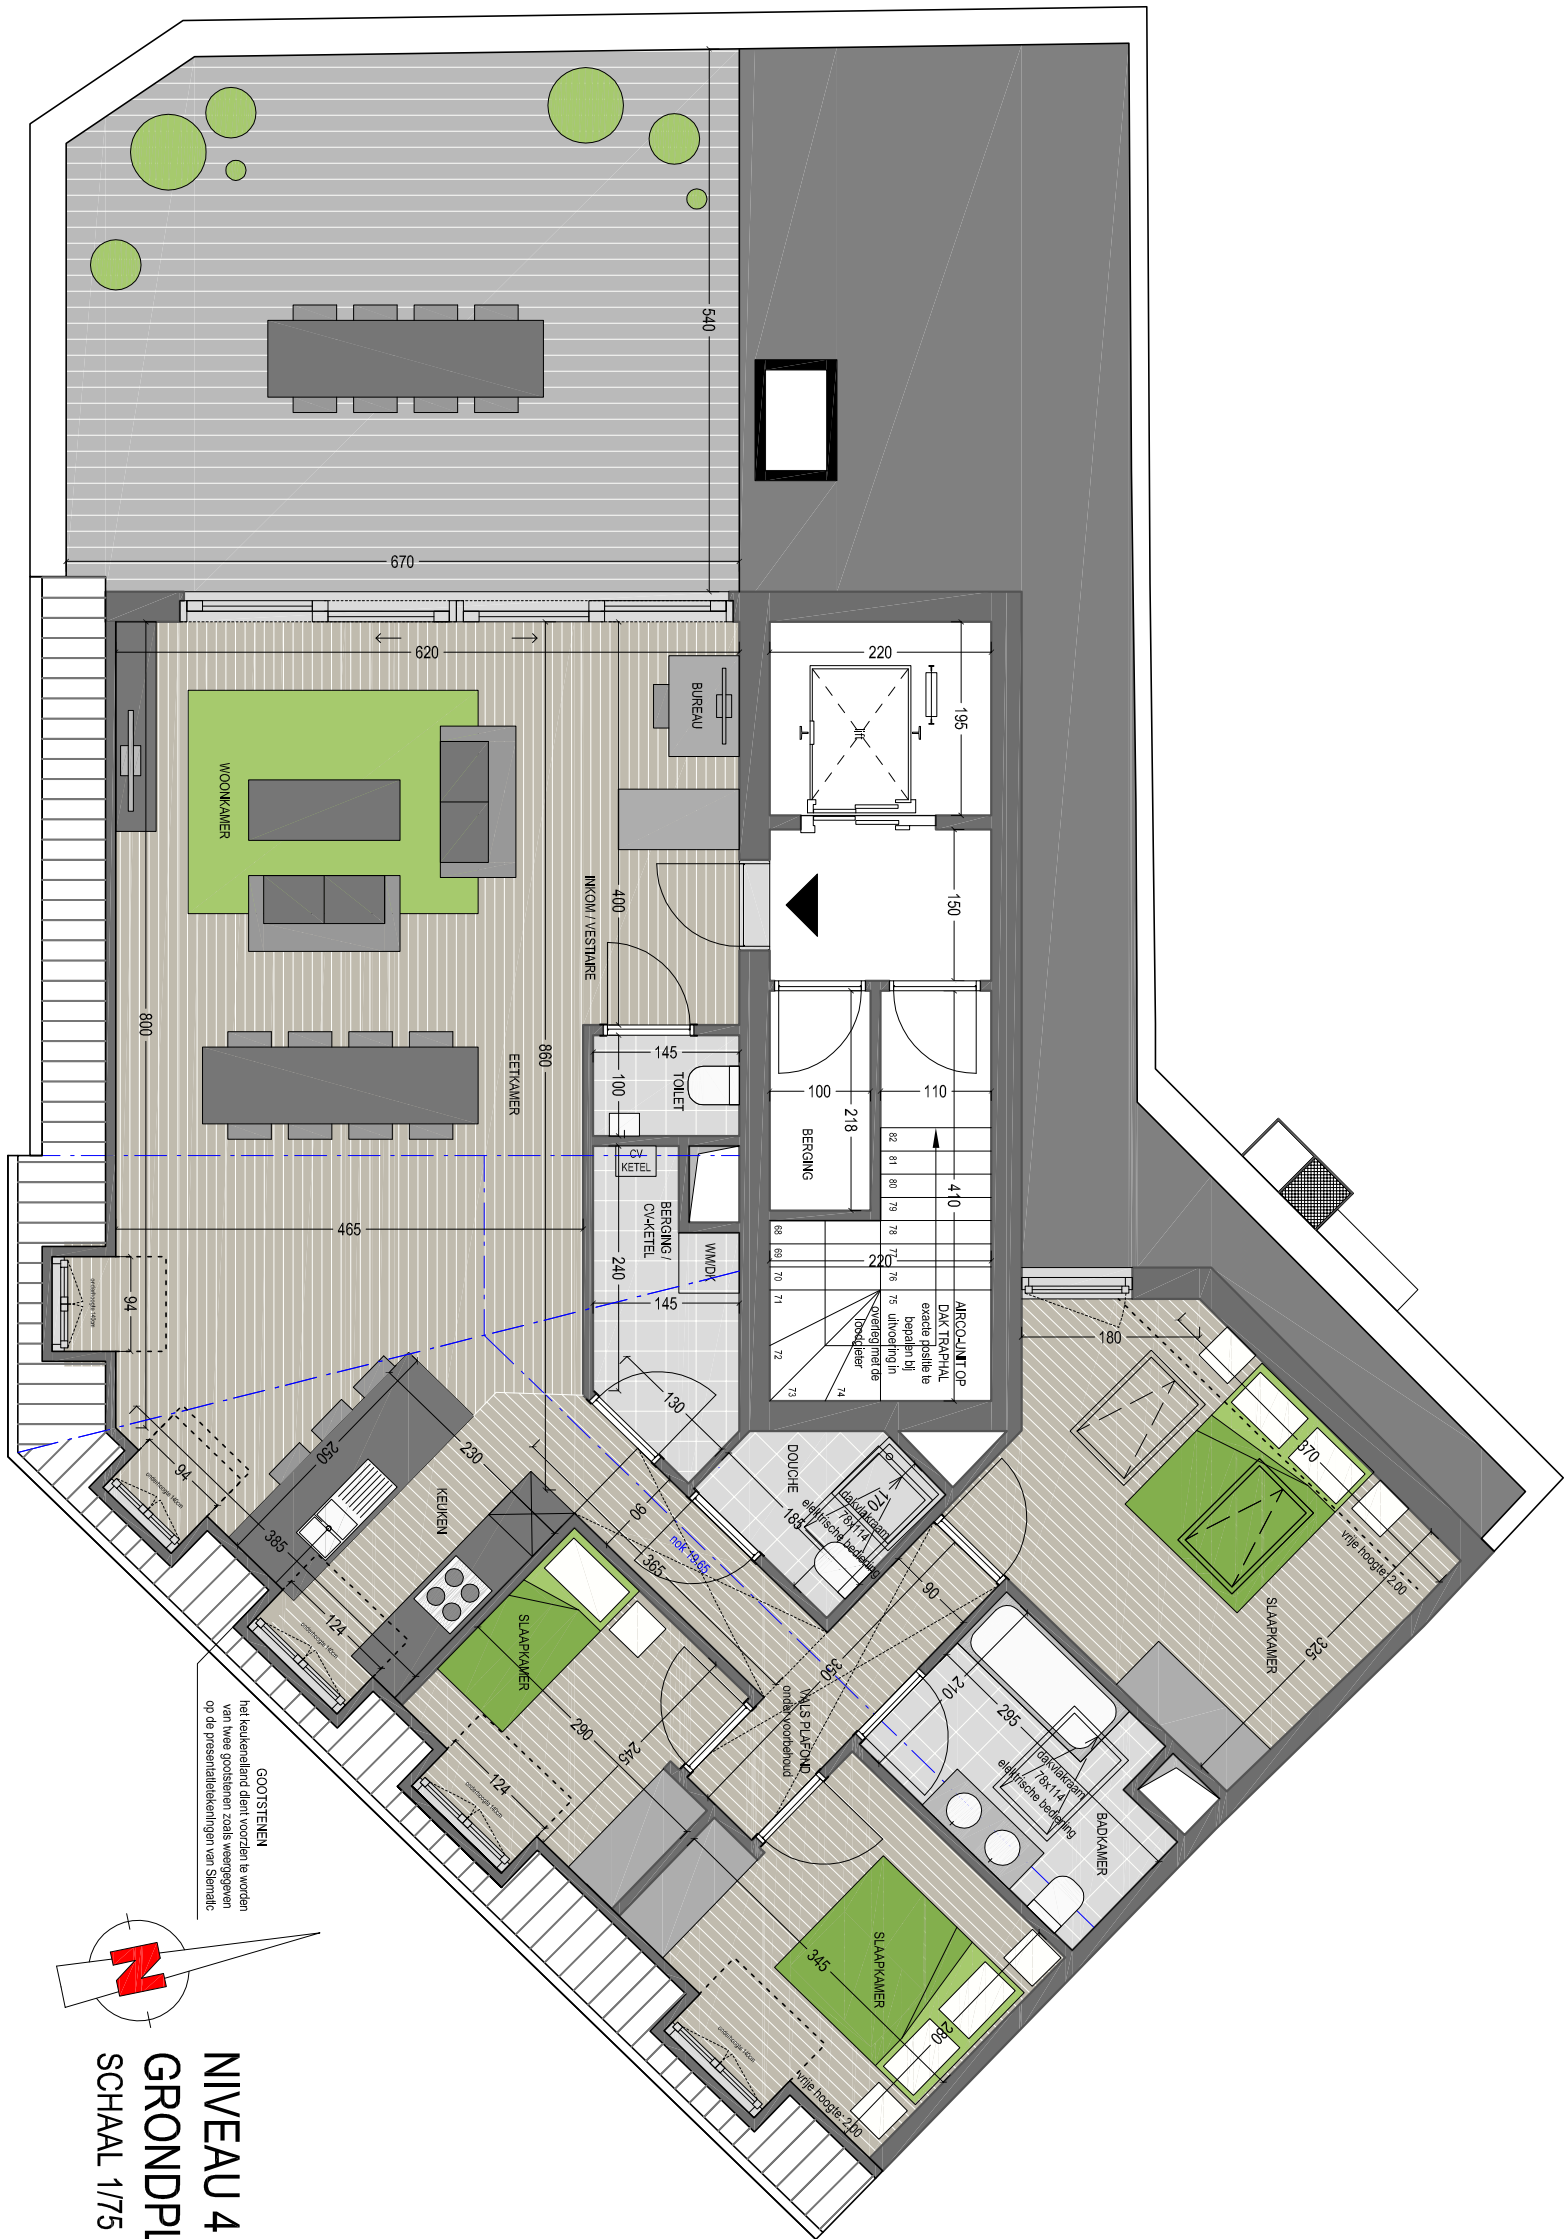

GOOSTEN
het keukenland dient voorzien te worden
van twee gooststenen zoals weergegeven
op de presentatiekleding van Shinnle

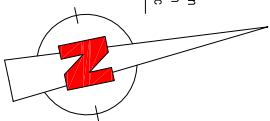

NIVEAU 4
GRONDPLAN
SCHAAL 1/75

ARCHITECT
ABML
Architectenbureau Manu Lenders bvba

Zinkvalstraat 16
2630 Aartselaar
T | 0479 43 74 10
F | 03 248 21 10

ONTWERP

Het samenvoegen van 4 gebouwen tot een
appartementengebouw
MARNIXPLAATS TE ANTWERPEN

ONDERWERP

PLAN
SCHAAL
DATUM

209030 - MARNIX
GRONDPLAN APP 4.1
1/75
17-02-2014