
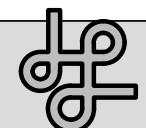


A

A

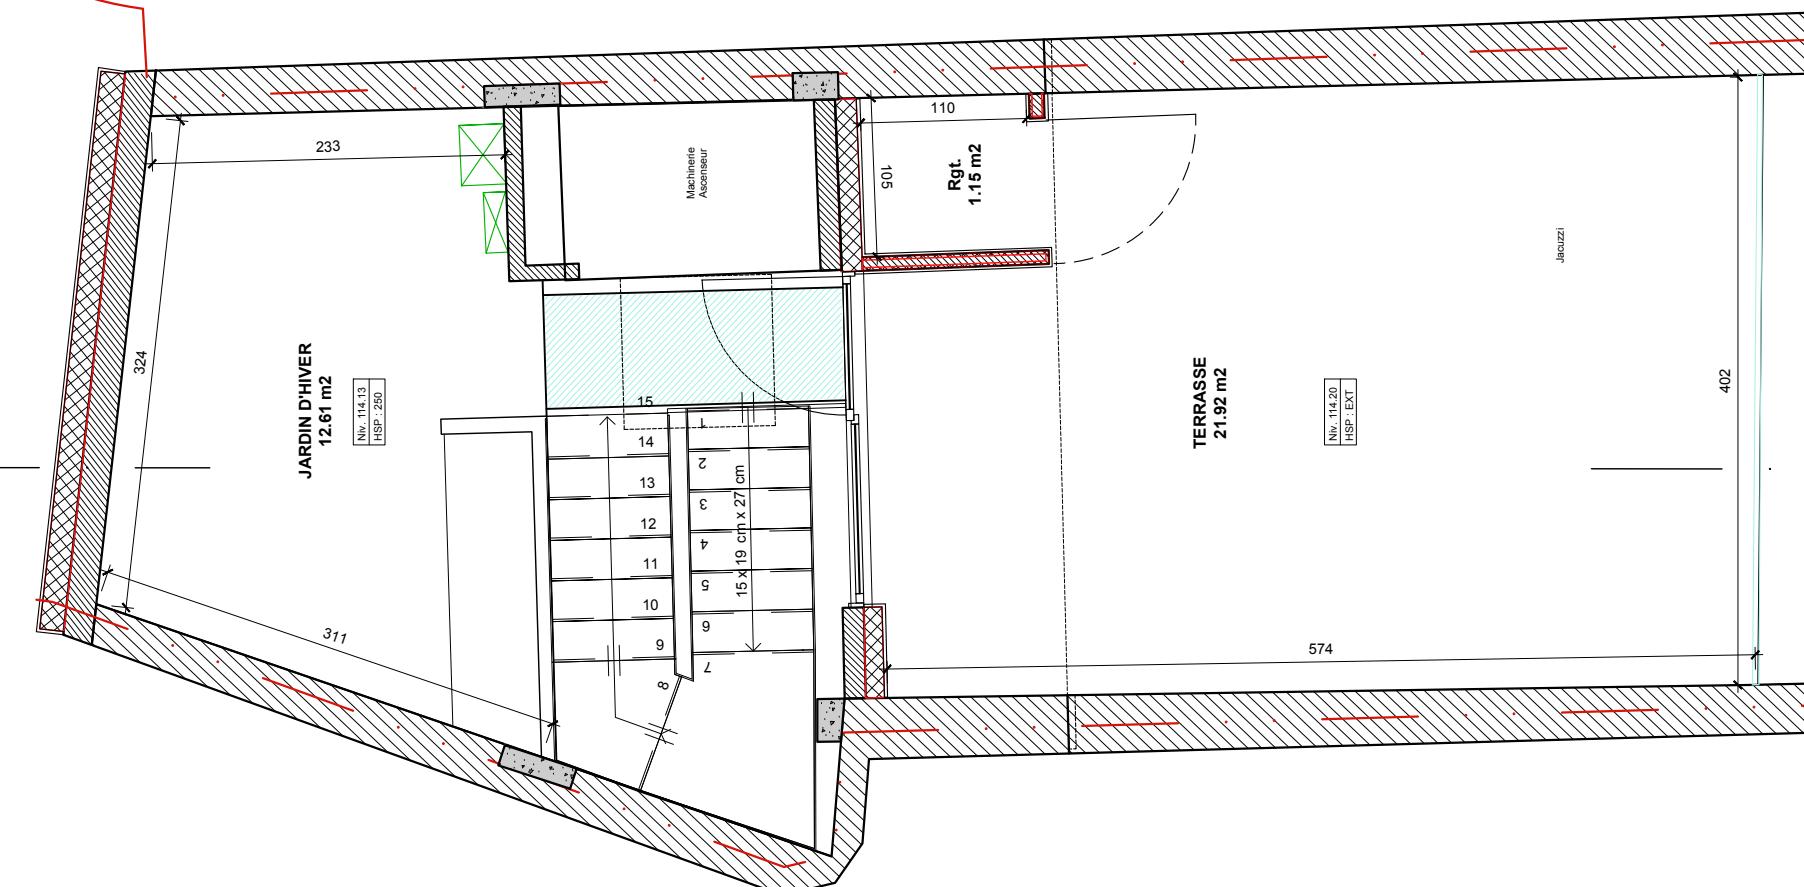

PROJET:
MAÎTRE D'OUVRAGE:
AUTEUR DE PROJET:

Projet de transformation d'un espace commercial en habitation unifamiliale et commerce

17/05/2023

COMBLES - SITUATION PROJETEE - 1/50

EXE.7