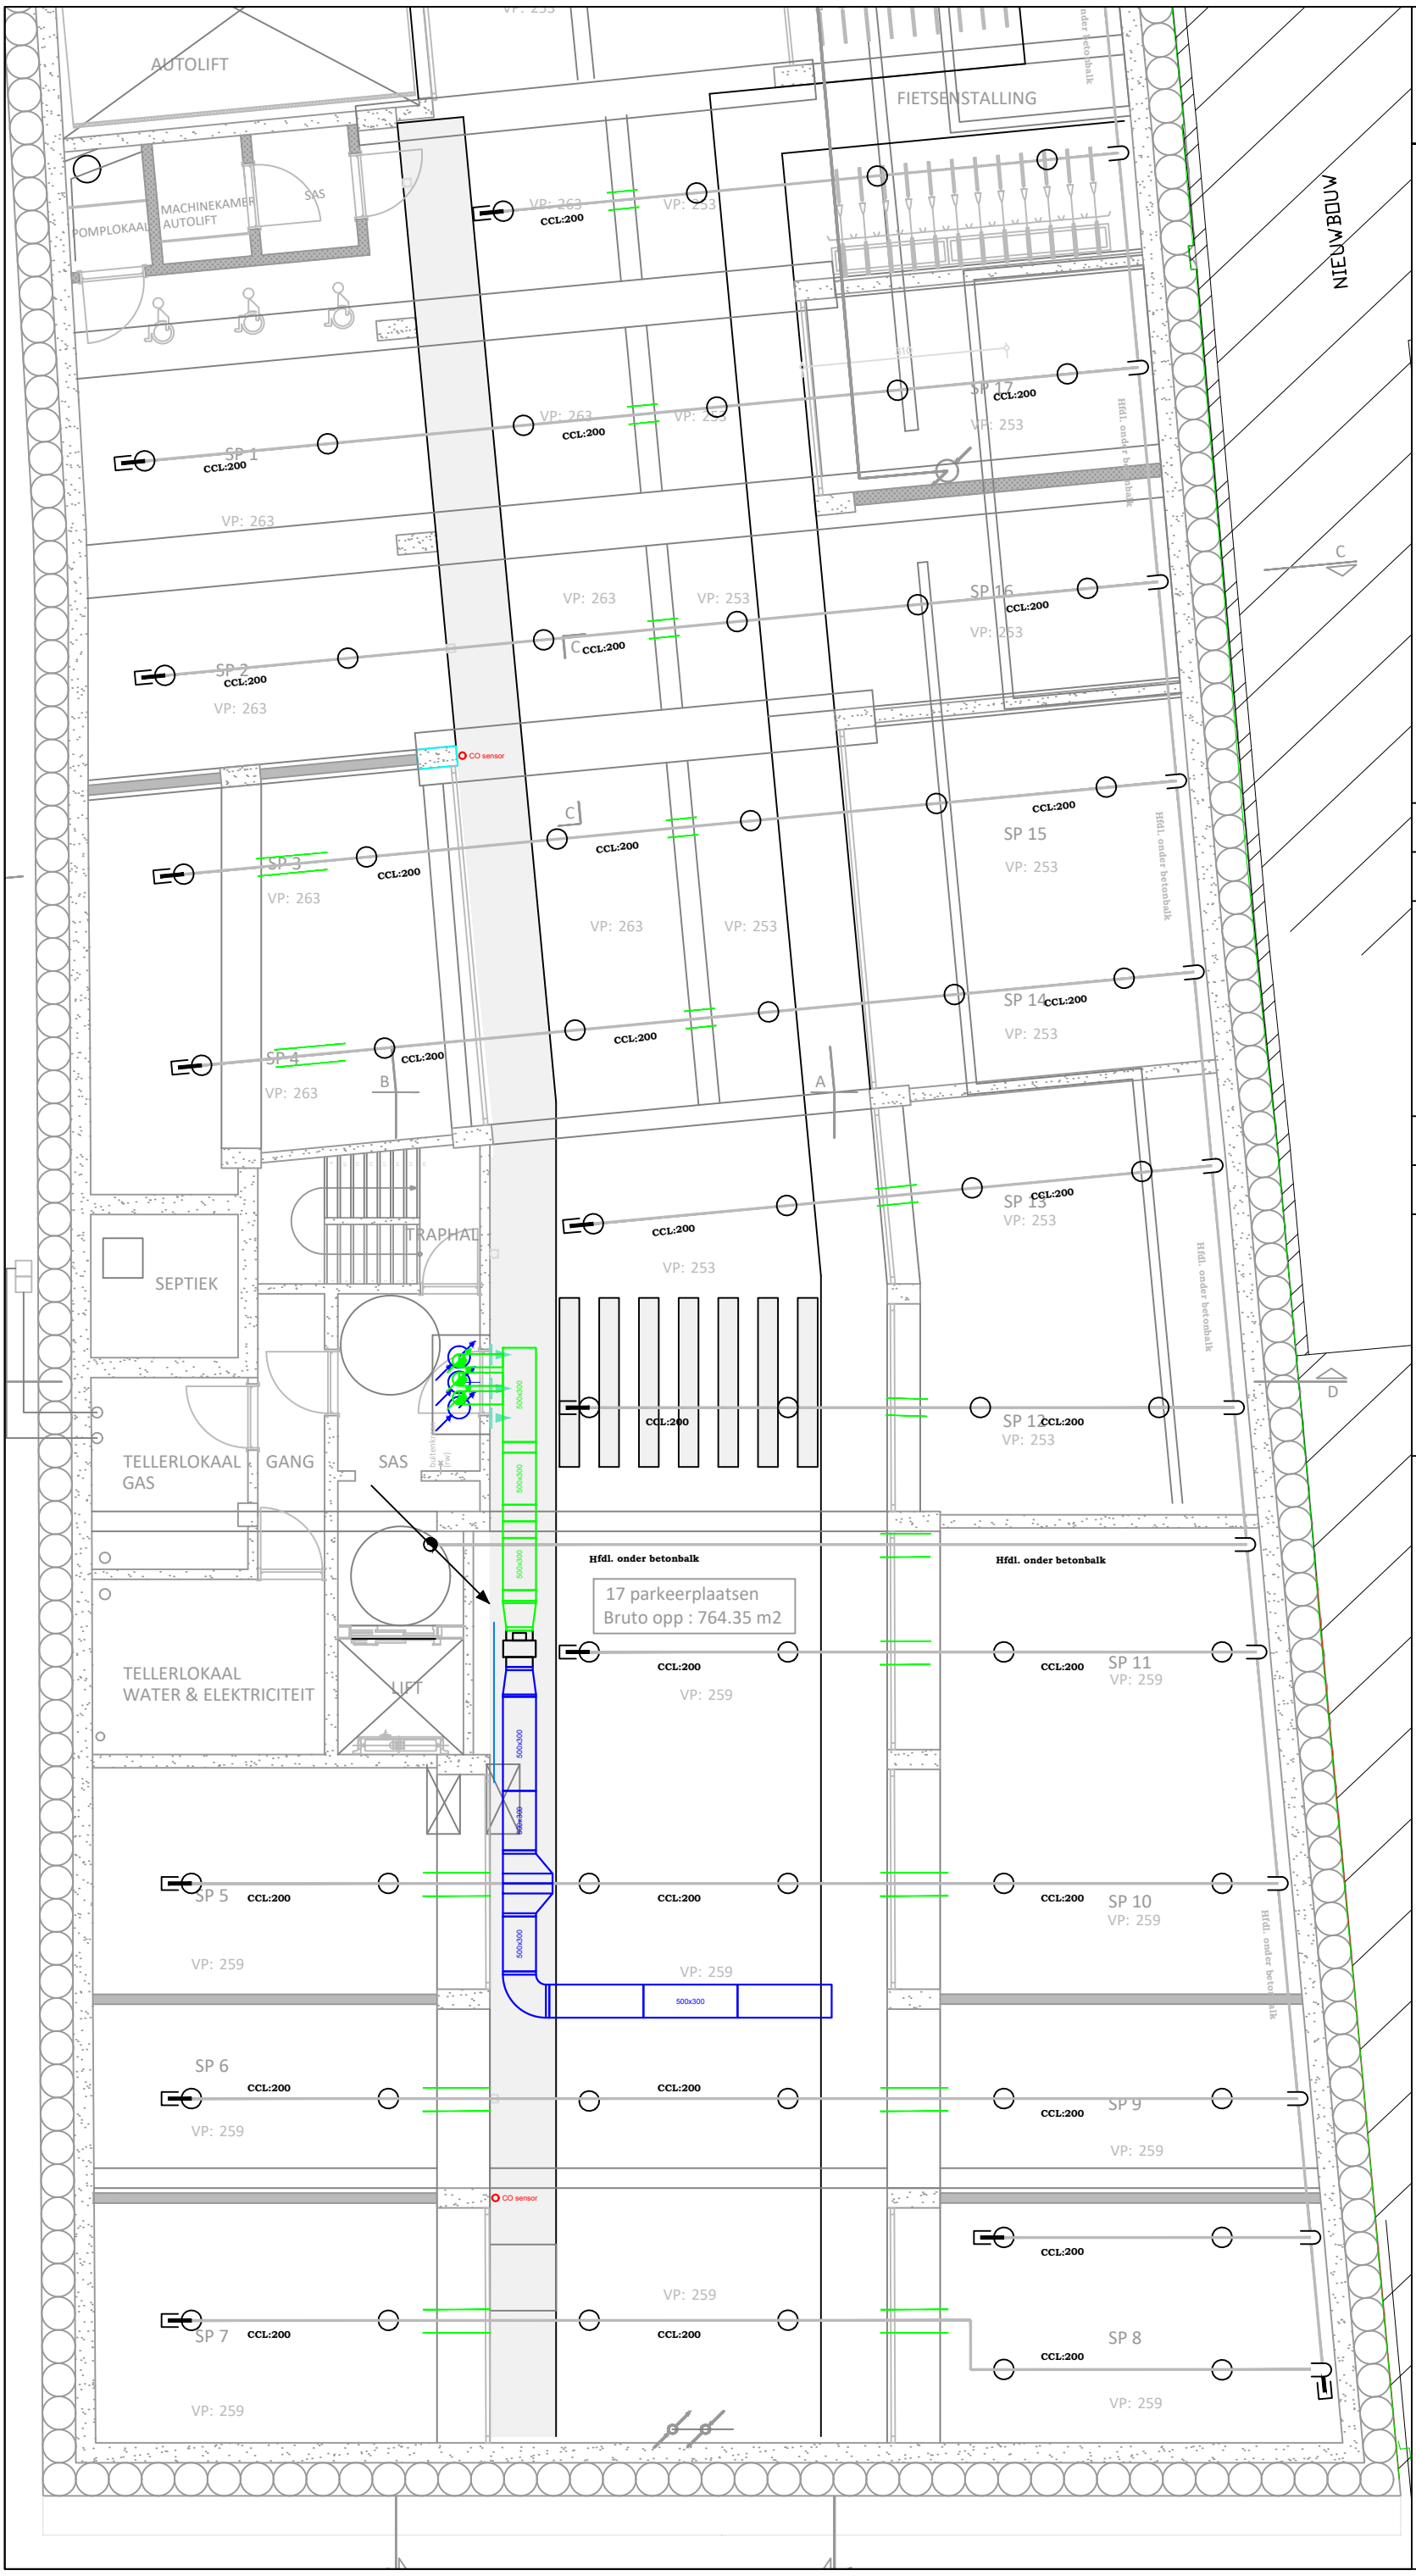

ventilatie
binnenklimaat
luchtbehandeling

Flanders Air Technic www.fatnv.be

LEGENDE

- Rond kanaal
- Plat kanaal in de chape
- Flex. instortkanaal
- 50 Ventiel met debiet [m³/h]
- Vaste geluidsdemper
- Flexibele geluidsdemper
- Standenschakelaar
- Regelklep
- br Brandklep

KLEURCODES

- Toevoer
- Afvoer
- Toevoerlucht van buiten
- Afvoerlucht naar buiten
- Dampkapafvoer
- Rookgasafvoer

PROJECTNR.	DATUM
17-1134	

Doorstroomopening : min. 70 cm² opening onder de deur; 140 cm² voor keuken.

Ronde kanalen: Ø125;160;200
Platte kanalen: 170x70;220x80
Flex kanalen: Ø75;90

NIVEAU	SCHAAL
NIVO -1	1/50

OPMERKINGEN:

GARAGE