


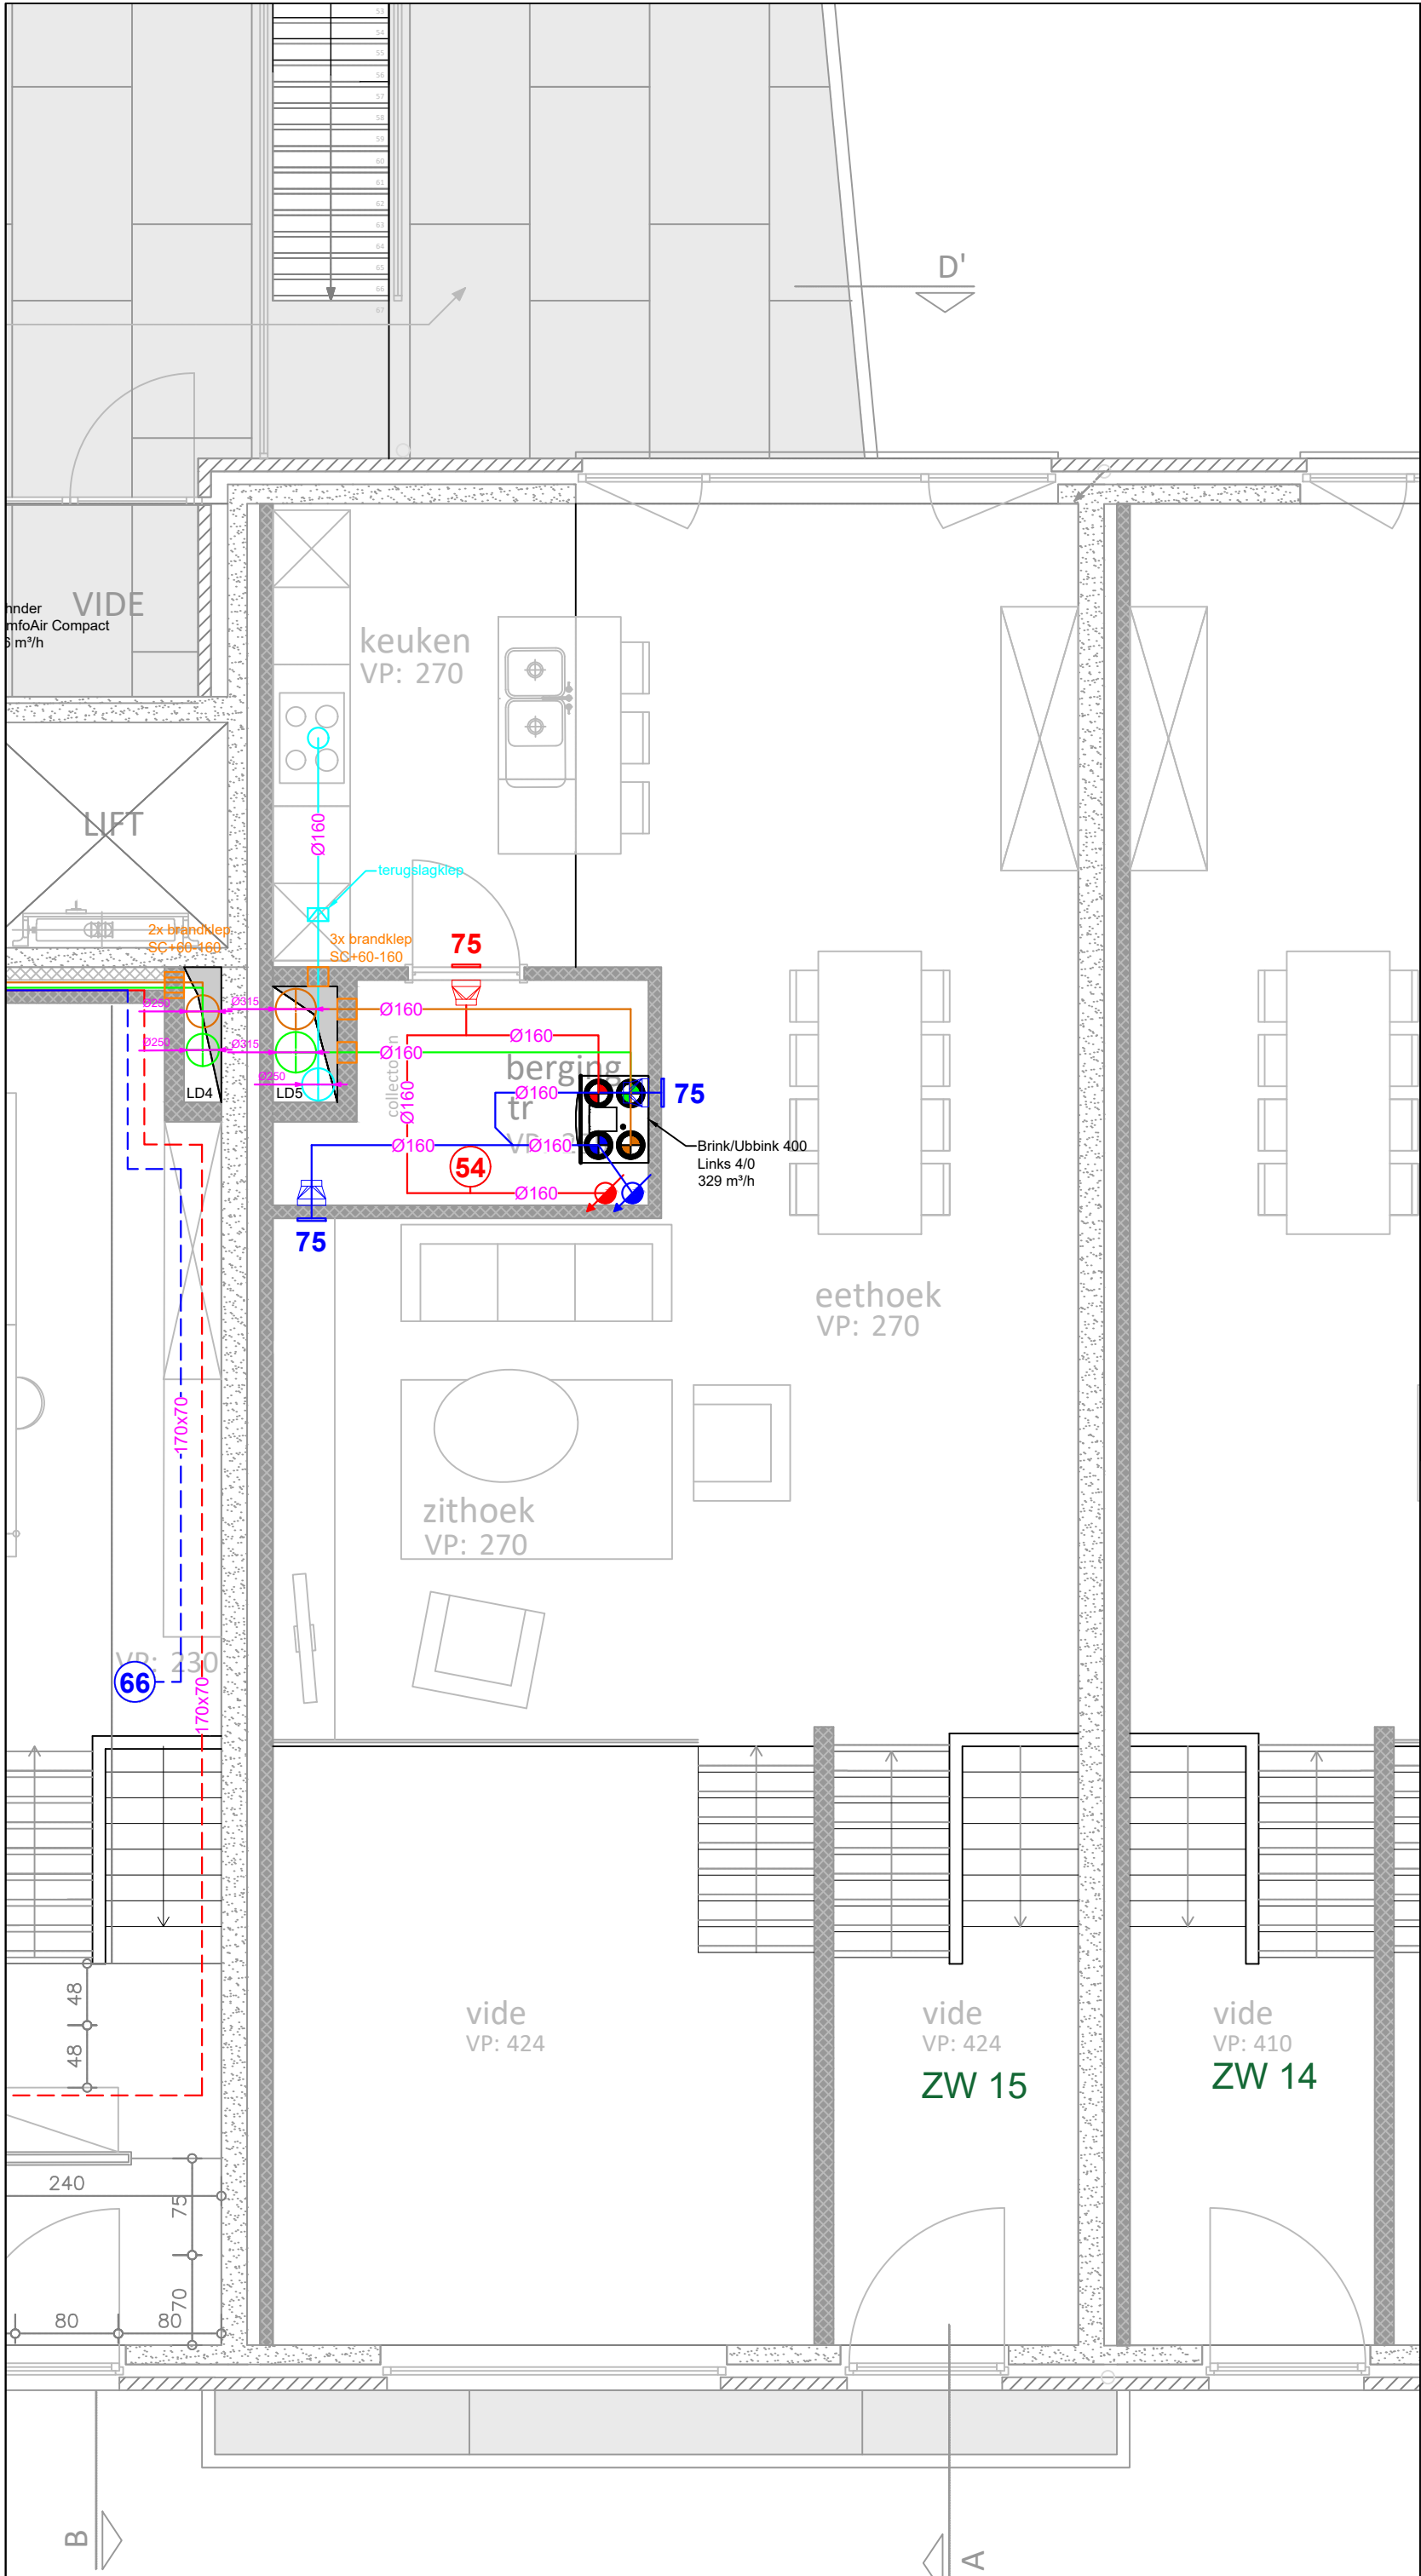



ventilatie
binnenklimaat
luchtbehandeling

Flanders Air Technic www.fatnv.be

LEGENDE

Rond kanaal

Plat kanaal in de chape

Flex. instortkanaal

50

Ventiel met debiet [m³/h]

Vaste geluidsdemper

Flexibele geluidsdemper

Standenschakelaar

Regelklep

Brandklep

KLEURCODES

Toevoer

Afvoer

Toevoerlucht van buiten

Afvoerlucht naar buiten

Dampkapafvoer

Rookgasafvoer

PROJECTNR.	DATUM
17-1134	05/04/2019


Doorstroomopening : min. 70 cm²
opening onder de deur; 140 cm²
voor keuken.

Ronde kanalen: Ø125;160;200
Platte kanalen: 170x70;220x80
Flex kanalen: Ø75;90

NIVEAU	SCHAAL
NIVO +1/2	1/50

OPMERKINGEN:

ZOUTWERF 15

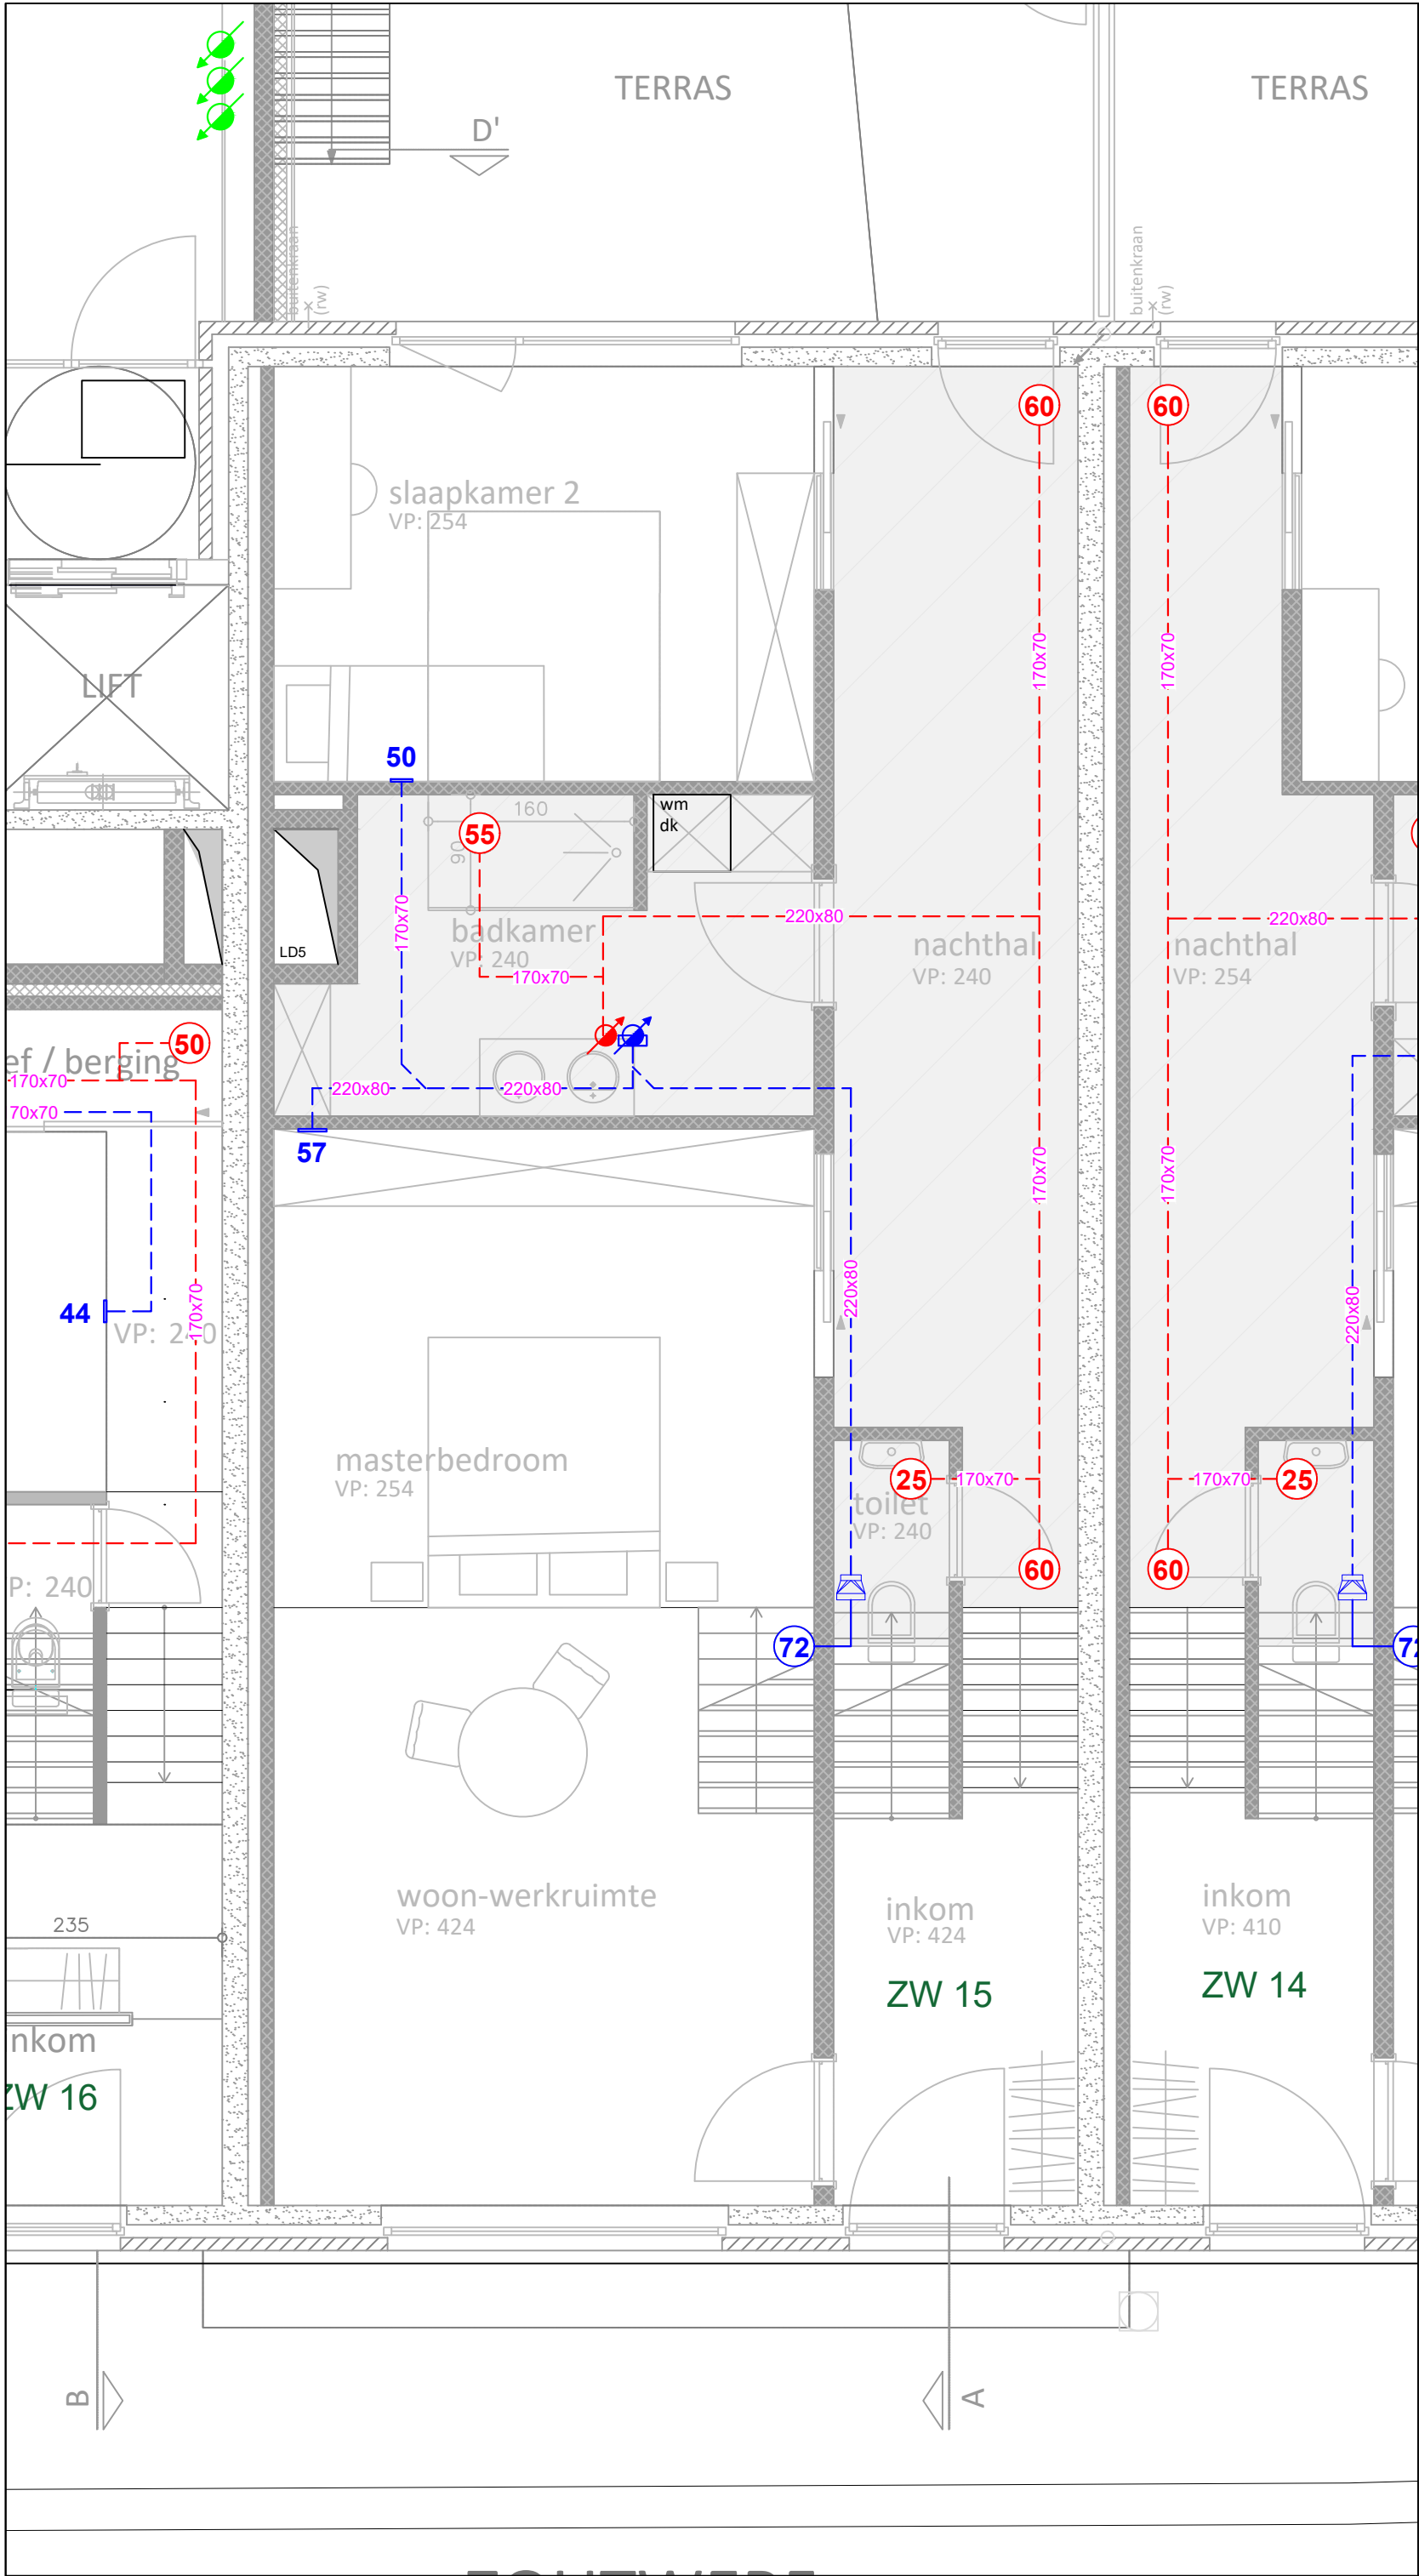



ventilatie
binnenklimaat
luchtbehandeling

Flanders Air Technic www.fatnv.be

LEGENDE

Rond kanaal

Plat kanaal in de chape

Flex. instortkanaal

50

Ventiel met debiet [m³/h]

Vaste geluidsdemper

Flexibele geluidsdemper

Standenschakelaar

Regelklep

Brandklep

KLEURCODES

Toevoer

Afvoer

Toevoerlucht van buiten

Afvoerlucht naar buiten

Dampkapafvoer

Rookgasafvoer

PROJECTNR.	DATUM
17-1134	05/04/2019

Doorstroomopening : min. 70 cm²
opening onder de deur; 140 cm²
voor keuken.

Ronde kanalen: Ø125;160;200
Platte kanalen: 170x70;220x80
Flex kanalen: Ø75;90

NIVEAU	SCHAAL
NIVO -1/2 & +0	1/50

OPMERKINGEN:

ZOUTWERF 15