
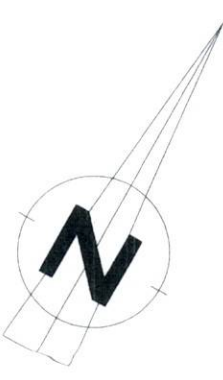


Attre résineux

Attre feuillu

Numéro de parcelle cadastrale

Zone asphaltée

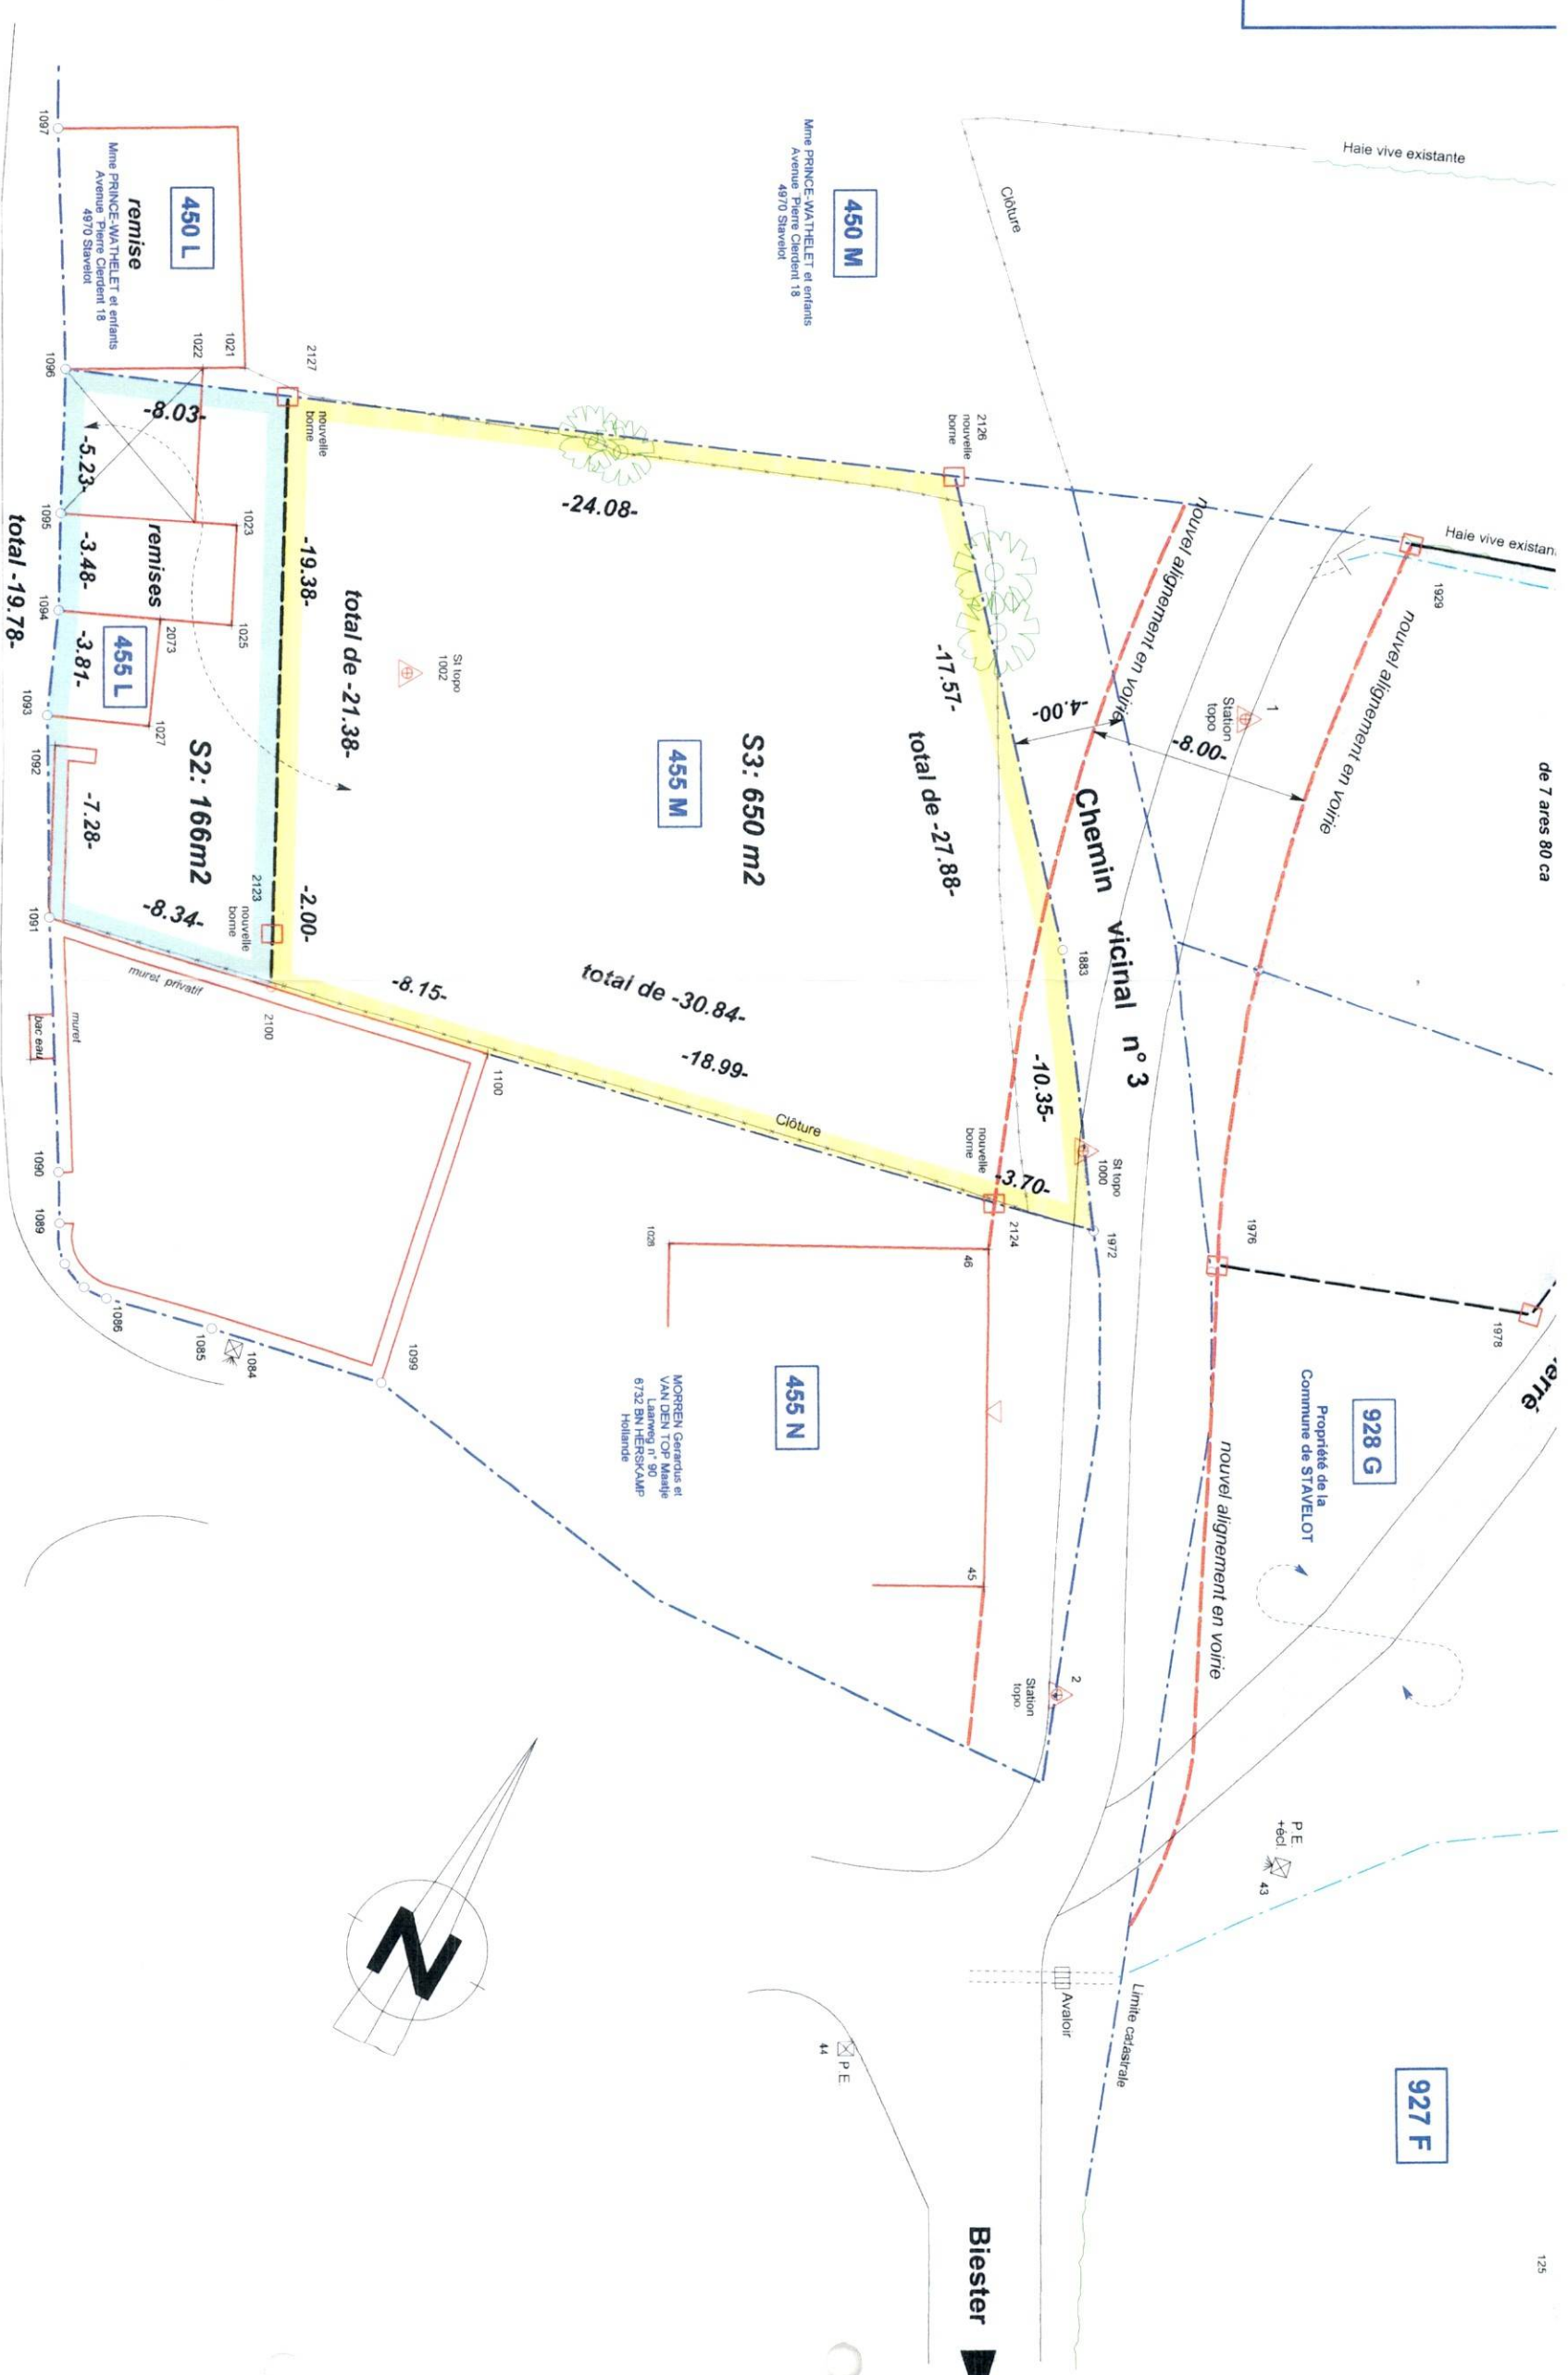

Origines du mesurage

- Projet d'alignement en voirie
- Plan dressé par le géomètre A. Nicolet
- en date du 16/01/06
- Avis du Service Technique Provincial
- cité du 07/12/05
- Plan parcellaire cadastral
- Atlas des chemins vicinaux

Coo centre

Avenue Pierre Clerdent