


Na de opmeting en de bijhorende opzoekingen zijn:
 - de lijnen met nummers 1 - 2 - 3 - 4 - 5 - 1 aangeduid als de grenzen van het perceel met nummer 548/k8.

Onderbouwing grensbepaling:
 - Grens 1-2: op basis van plan 73064-158 opgesteld door meetkundige schatter van onroerende goederen J. Driesen op 31-10-1966;
 - Grens 2-3: op basis van plan 73064-158 opgesteld door meetkundige schatter van onroerende goederen J. Driesen op 31-10-1966;
 - Grens 3-4: op basis van plan 73064-158 opgesteld door meetkundige schatter van onroerende goederen J. Driesen op 31-10-1966 en plan 73064-196 opgesteld door landmeter-expert L. Ritzen op 10-10-1997;
 - Grens 4-5: op basis van plan 73064-158 opgesteld door meetkundige schatter van onroerende goederen J. Driesen op 31-10-1966;
 - Grens 6-1: op basis van plan 73064-158 opgesteld door meetkundige schatter van onroerende goederen J. Driesen op 31-10-1966.


Materiële aard van de grenzen:
 - Grens 1-2: gematerialiseerd door afsluiting;
 - Grens 2-3: niet-gematerialiseerd;
 - Grens 3-4: deels niet-gematerialiseerd en deels gematerialiseerd door afsluiting;
 - Grens 4-5: gematerialiseerd door afsluiting;
 - Grens 6-1: gematerialiseerd door afsluiting.

Legende	
	perceel
	asfaltverharding
	gebouw
	muur
	insteek talud
	teen talud
	midden haag
	grenssteen
	afsluiting gevlochten draad
	as weg
	muur
	perceelsgrens
	vermoedelijke perceelsgrens
	boordsteen
	muur gebouw
	rand verharding / goot

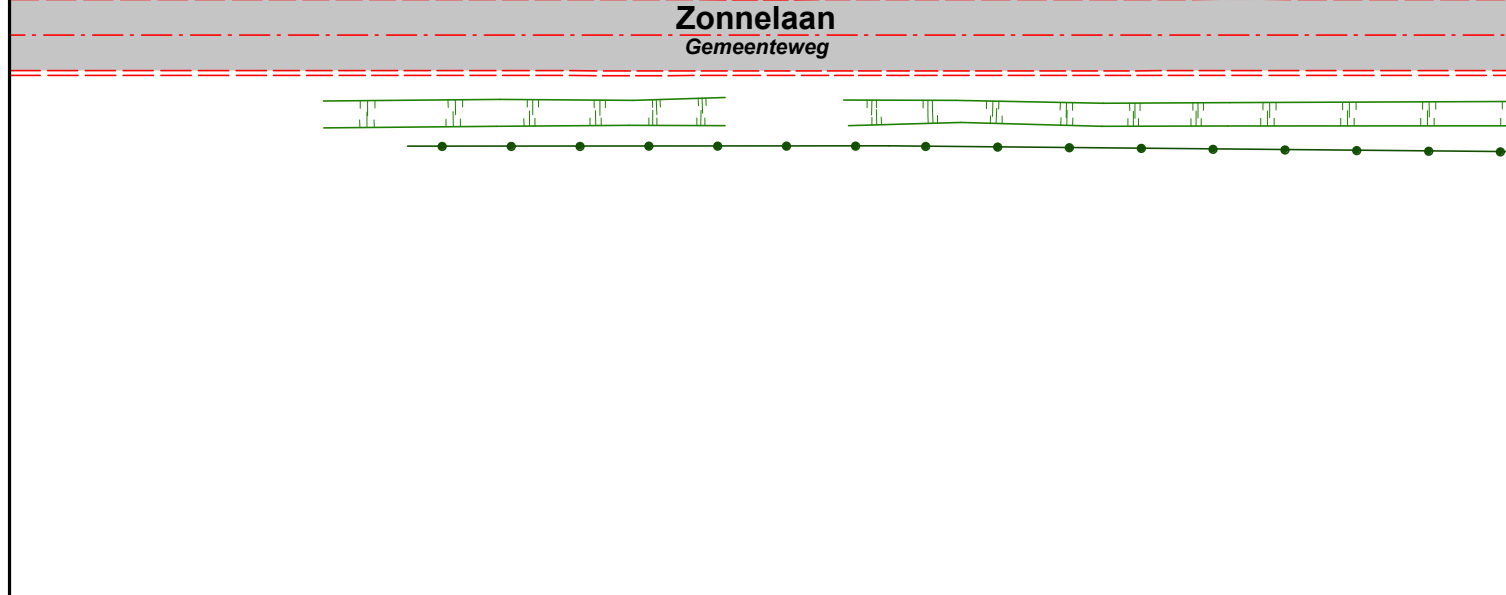

Coördinaten (Lambert 72) en aard grenspunten

Puntnummer	X	Y	Aard
1	241488.34	180169.52	Grenspunt, niet-gematerialiseerd
2	241546.88	180169.61	Grenspunt, niet-gematerialiseerd
3	241546.97	180124.61	Grenspunt, niet-gematerialiseerd
4	241484.57	180124.47	Grenspunt, niet-gematerialiseerd
5	241485.70	180138.03	Grenspunt, bestaande paalsteen

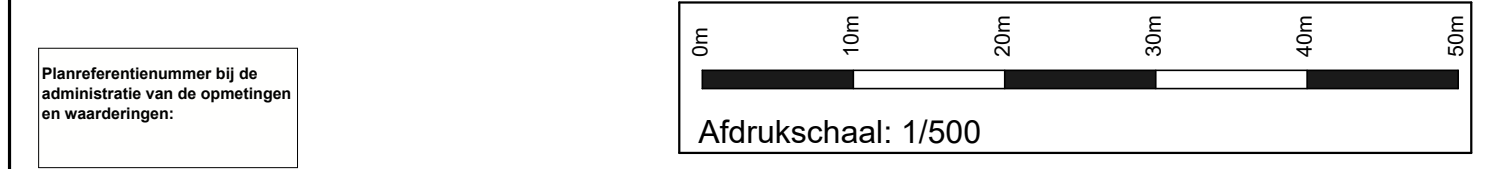

Plandatum	Status	Omschrijving aanpassingen
10/10/2021	<input type="checkbox"/> concept <input checked="" type="checkbox"/> definitief	/

Opmetingsplan

Provincie: Limburg
Gemeente: Lanaken
Afdeling: 3de Rekem
Sectie: A
Nummer: 548/k8

Opgesteld door: GEOkantoor Menten bvba RPLAN170030 Snoekstraat 23 bus 1 3570 Alken kenneth.menten@geokantoor.be +32 (0) 472 32 90 62	Datum opmetingen: 4+5/10/2021 Meetmethode: <input checked="" type="checkbox"/> RTK-GPS <input checked="" type="checkbox"/> Total Station <input type="checkbox"/> Waterpassing <input type="checkbox"/> 3D-laserscanner Gemeten door: KM Opdrachtgever: Dhr. Koen Janssen	Opgesteld door: De landmeter Ing. Kenneth Menten Landmeter-expert, beëdigd door de rechtbank van eerste aanleg te Tongeren op 17 februari 2017, ingeschreven op de tableau van de Federale Raad van Landmeters-Experten onder de nummer LAN161699
Dossiernummer: 225	Tekening nr. 001-1	Schaal: 1/500