


COMMUNE DE WATERMAEL - BOISFORT
CONSTRUCTION D'UNE MAISON D'HABITATION
AVENUE DES CHARANGONS N°
POUR LE COMPTE DE M^{re} M^{re} DELCHANDRE

FACTURE 2°

DALLAS & ASSOCIATES
 2000 MAYERS BLDG
 20401 201 MAYERS
 ALEXANDER
 Dallas

PLAN DE SITUATION

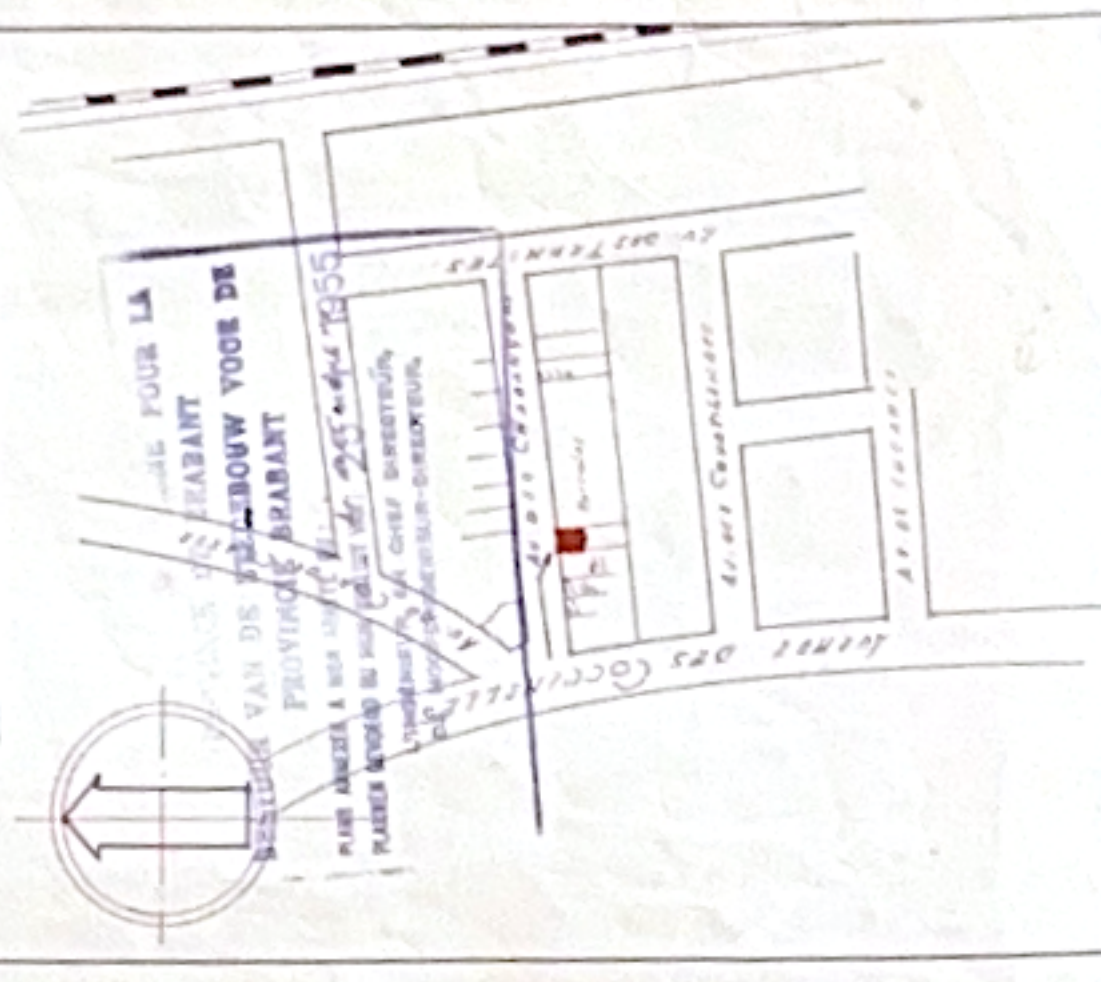

PROPOSE PAR LE DIRECTEUR DES TRAVAUX
WATERMAEL BOITSFORT LE 29. IV. 1955

Genard

VOU ET APPROUVE PAR LE COLLEGE
DES DOUSSIEMISTRE ET ECHEVINS
WATERMAEL - BOITSFORT LE 29. IV. 1955

PAR ORDONNANCE
LE TRETHAIRE !


W. W. W.

A. VERMOREL


N. DEBIE




FACADE POSTERIEURE

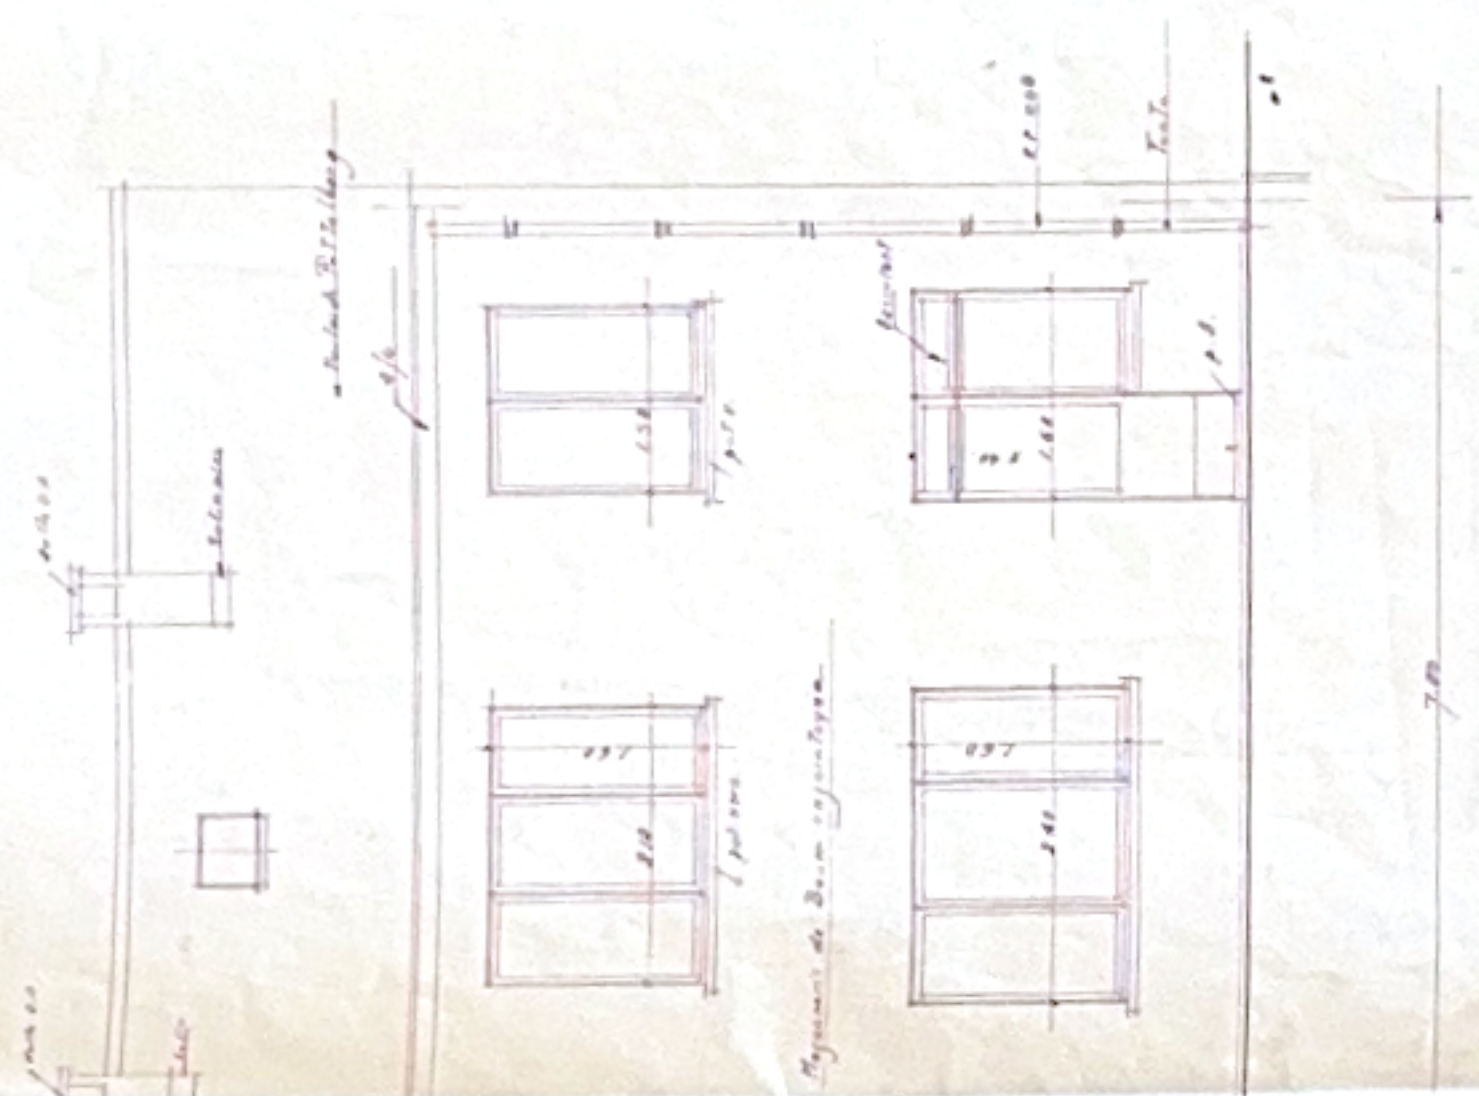


COUP

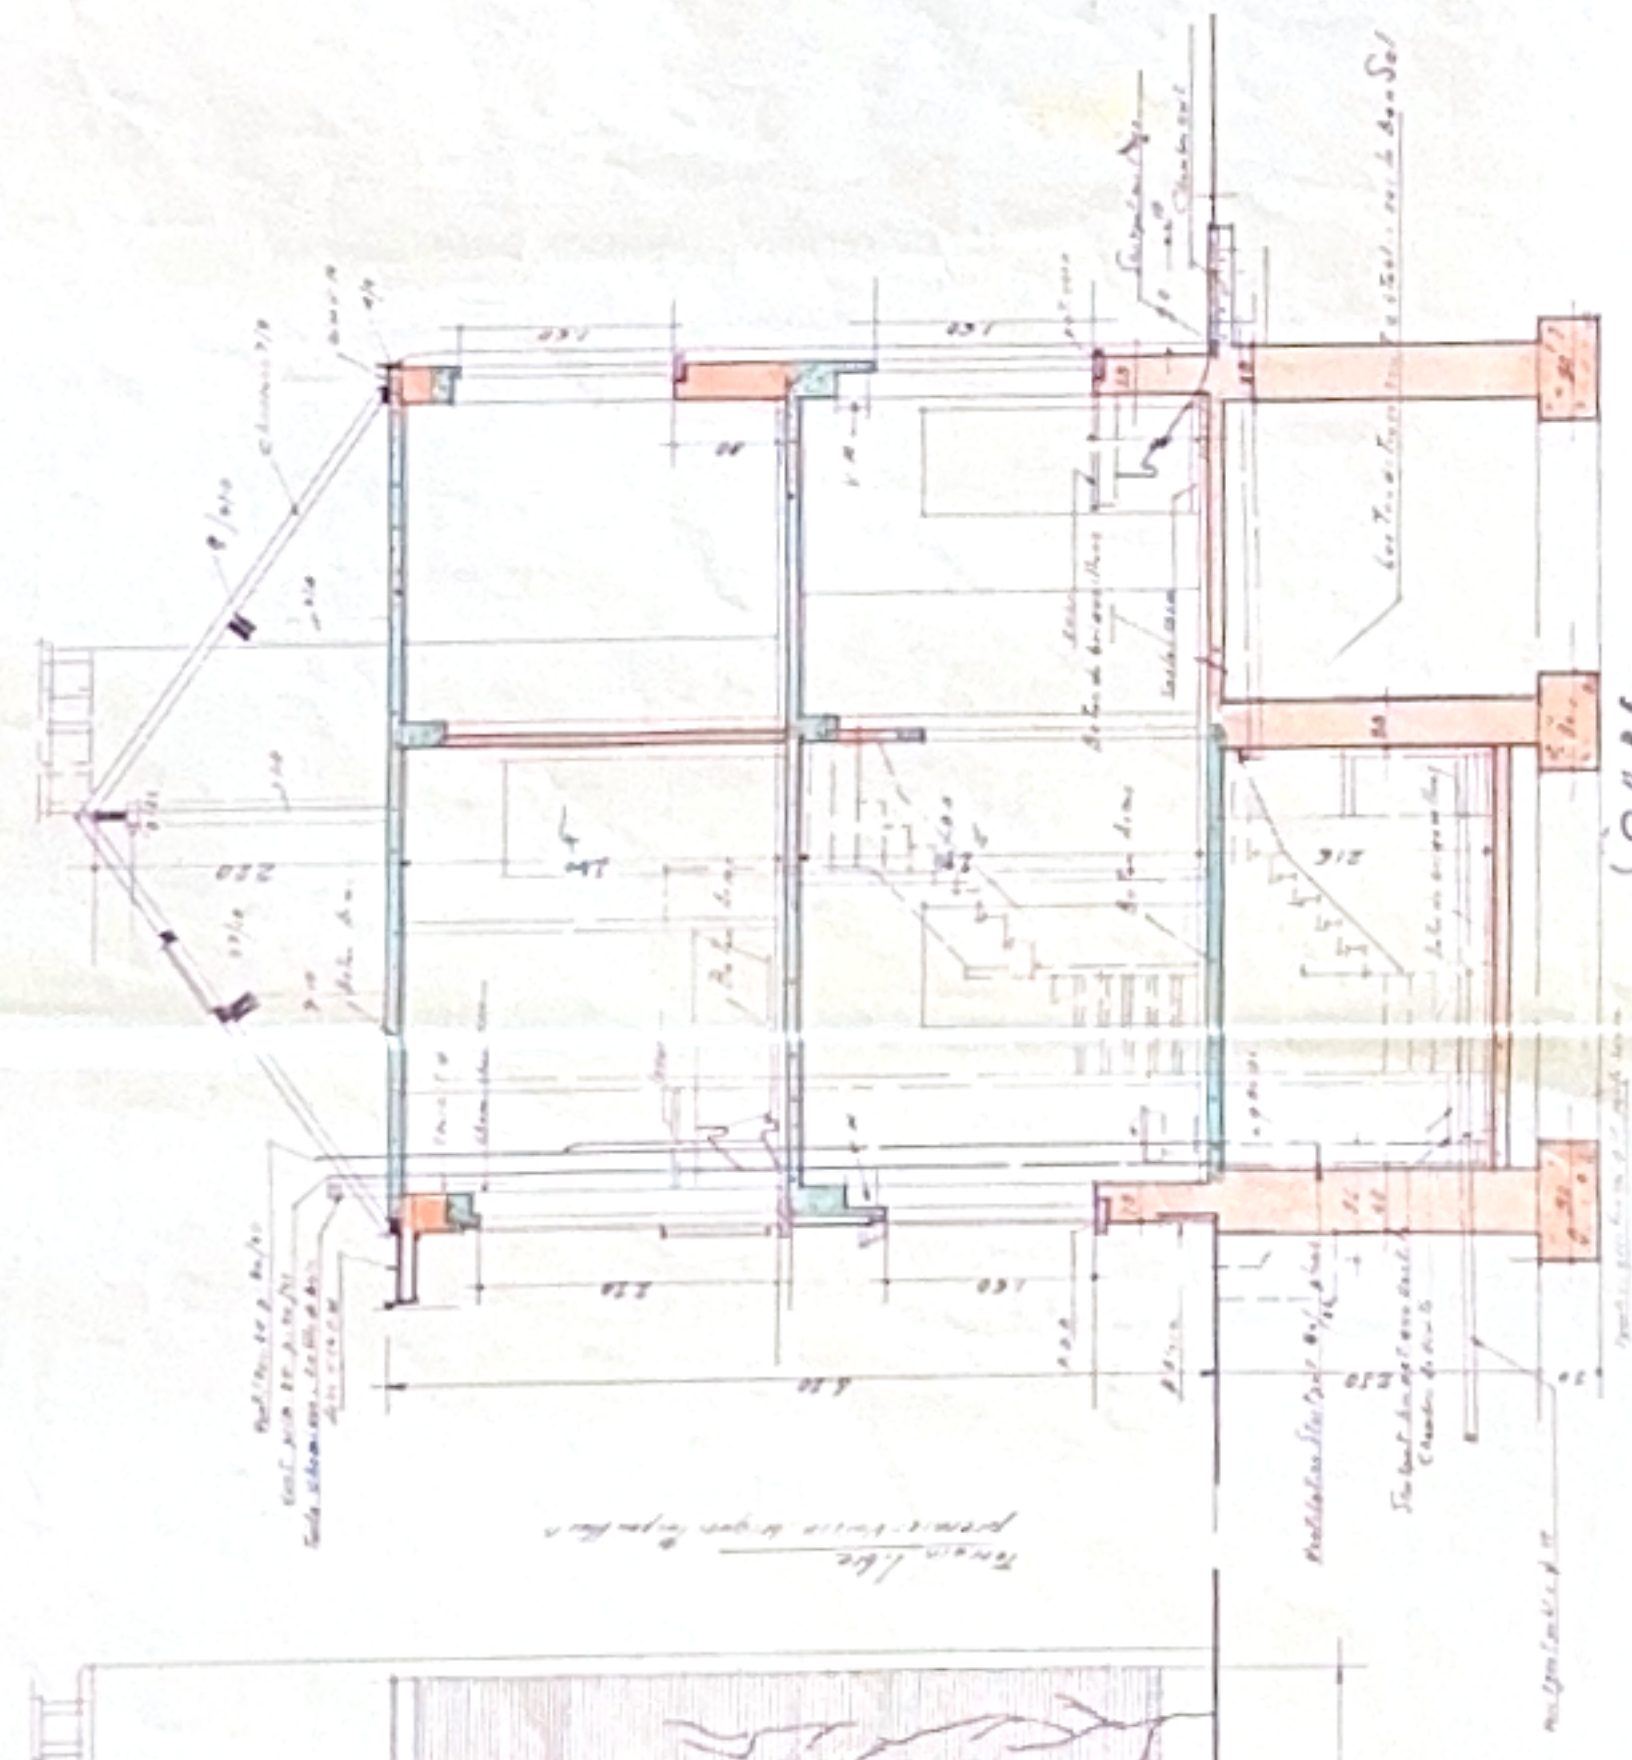


FACADE PRINCIPALE

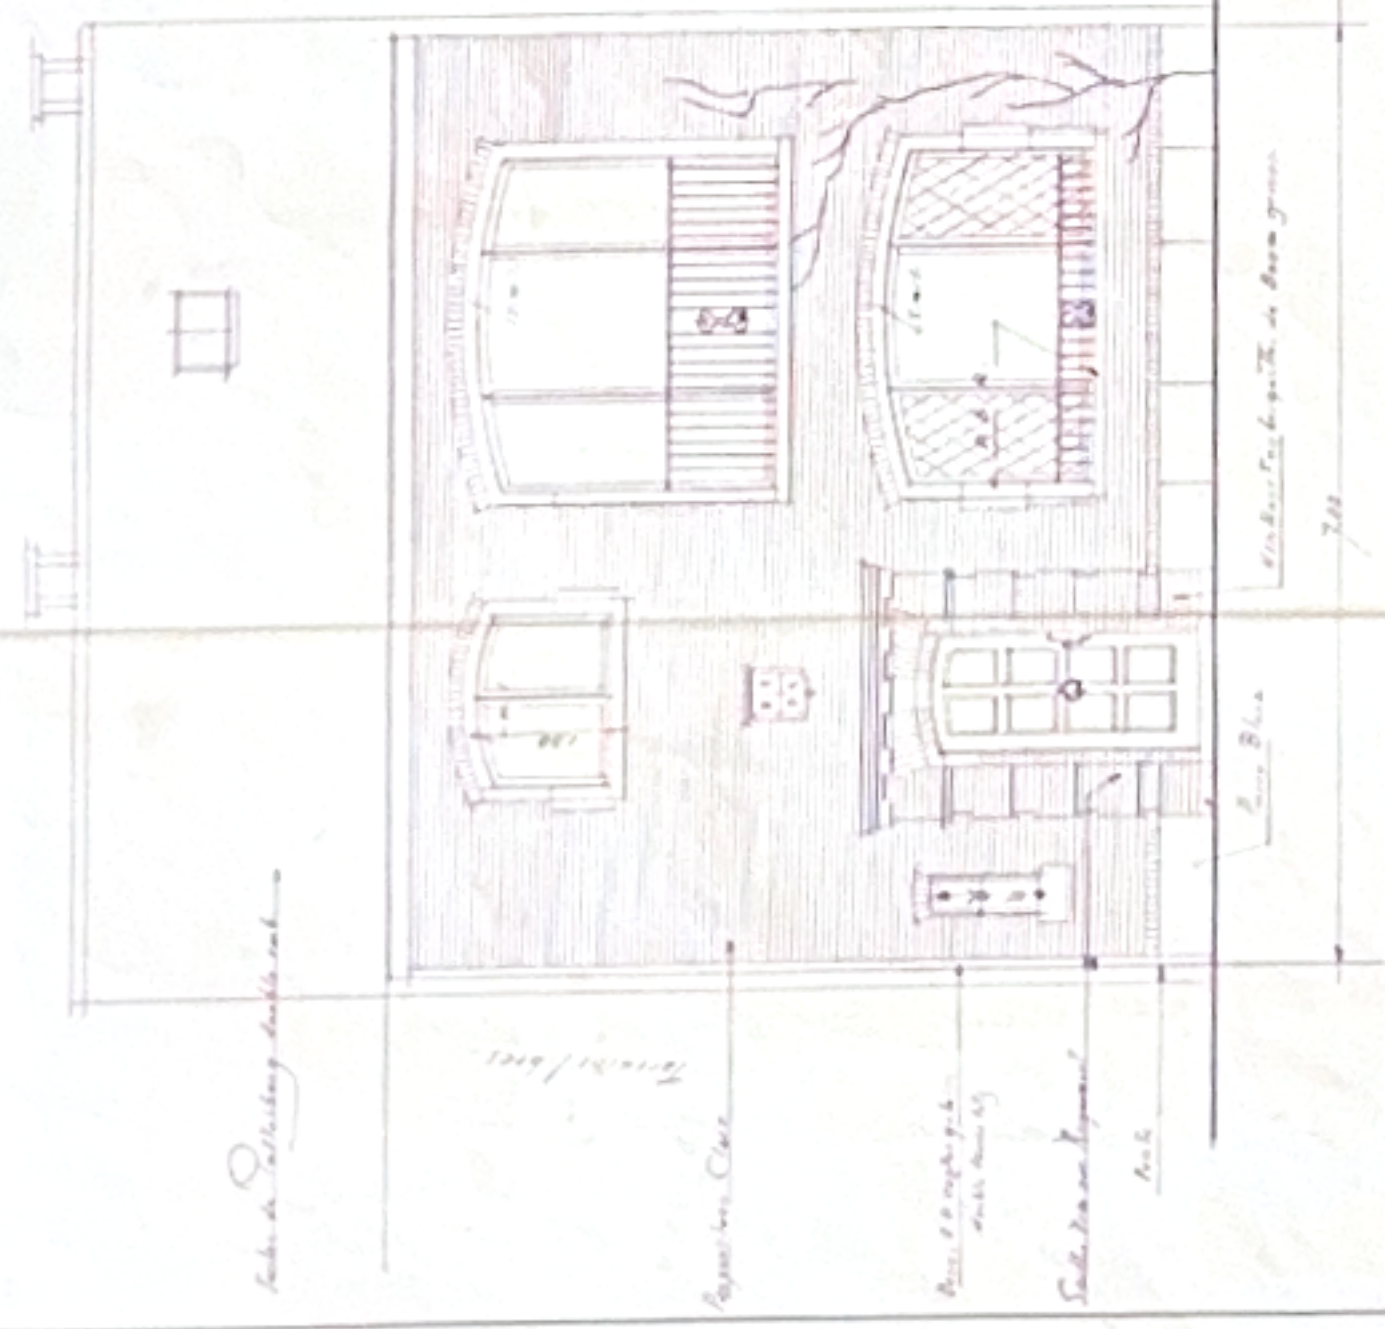

17 A C F

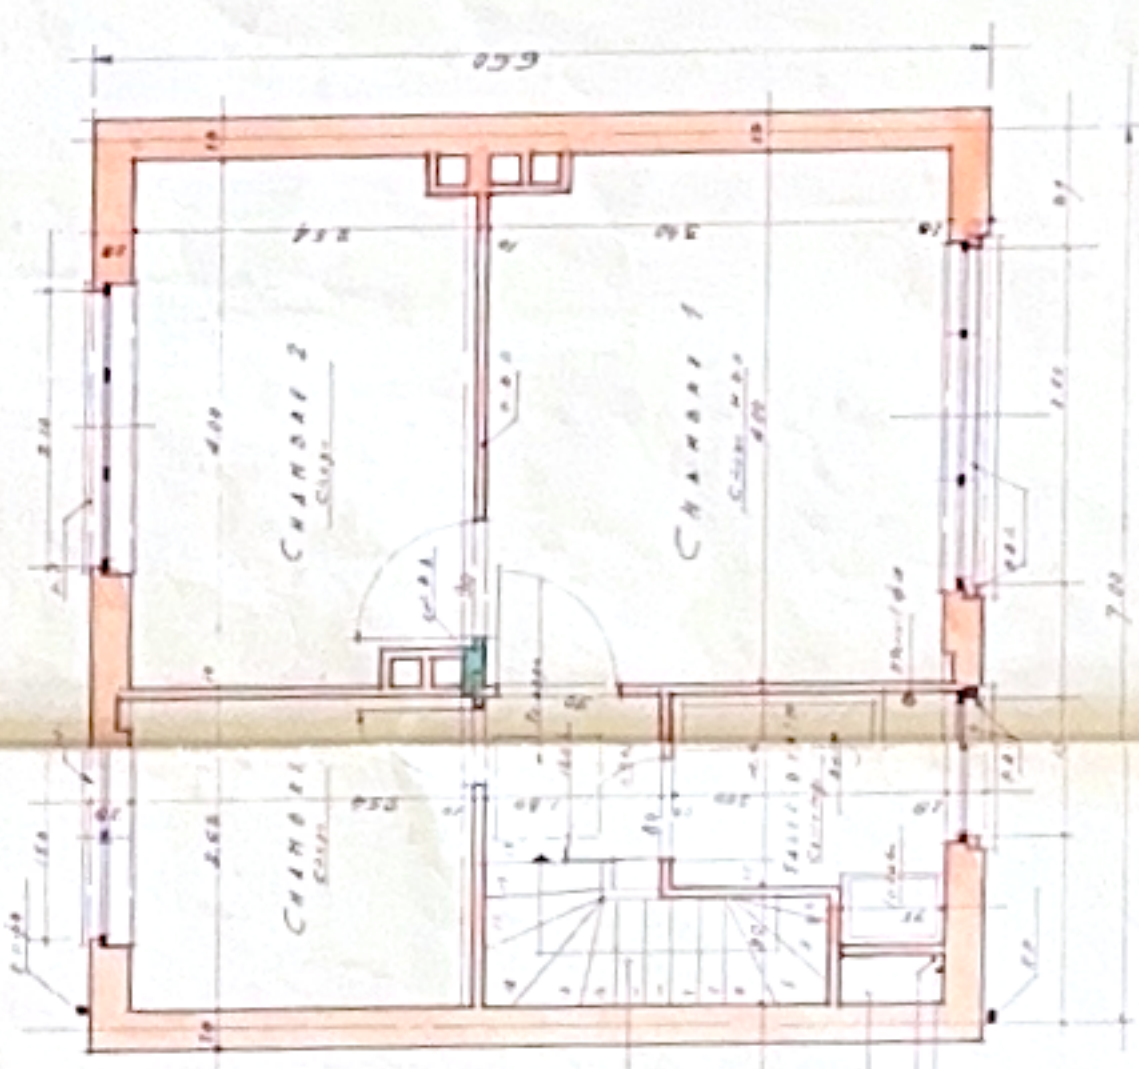

RUE DE CHAUSSÉE

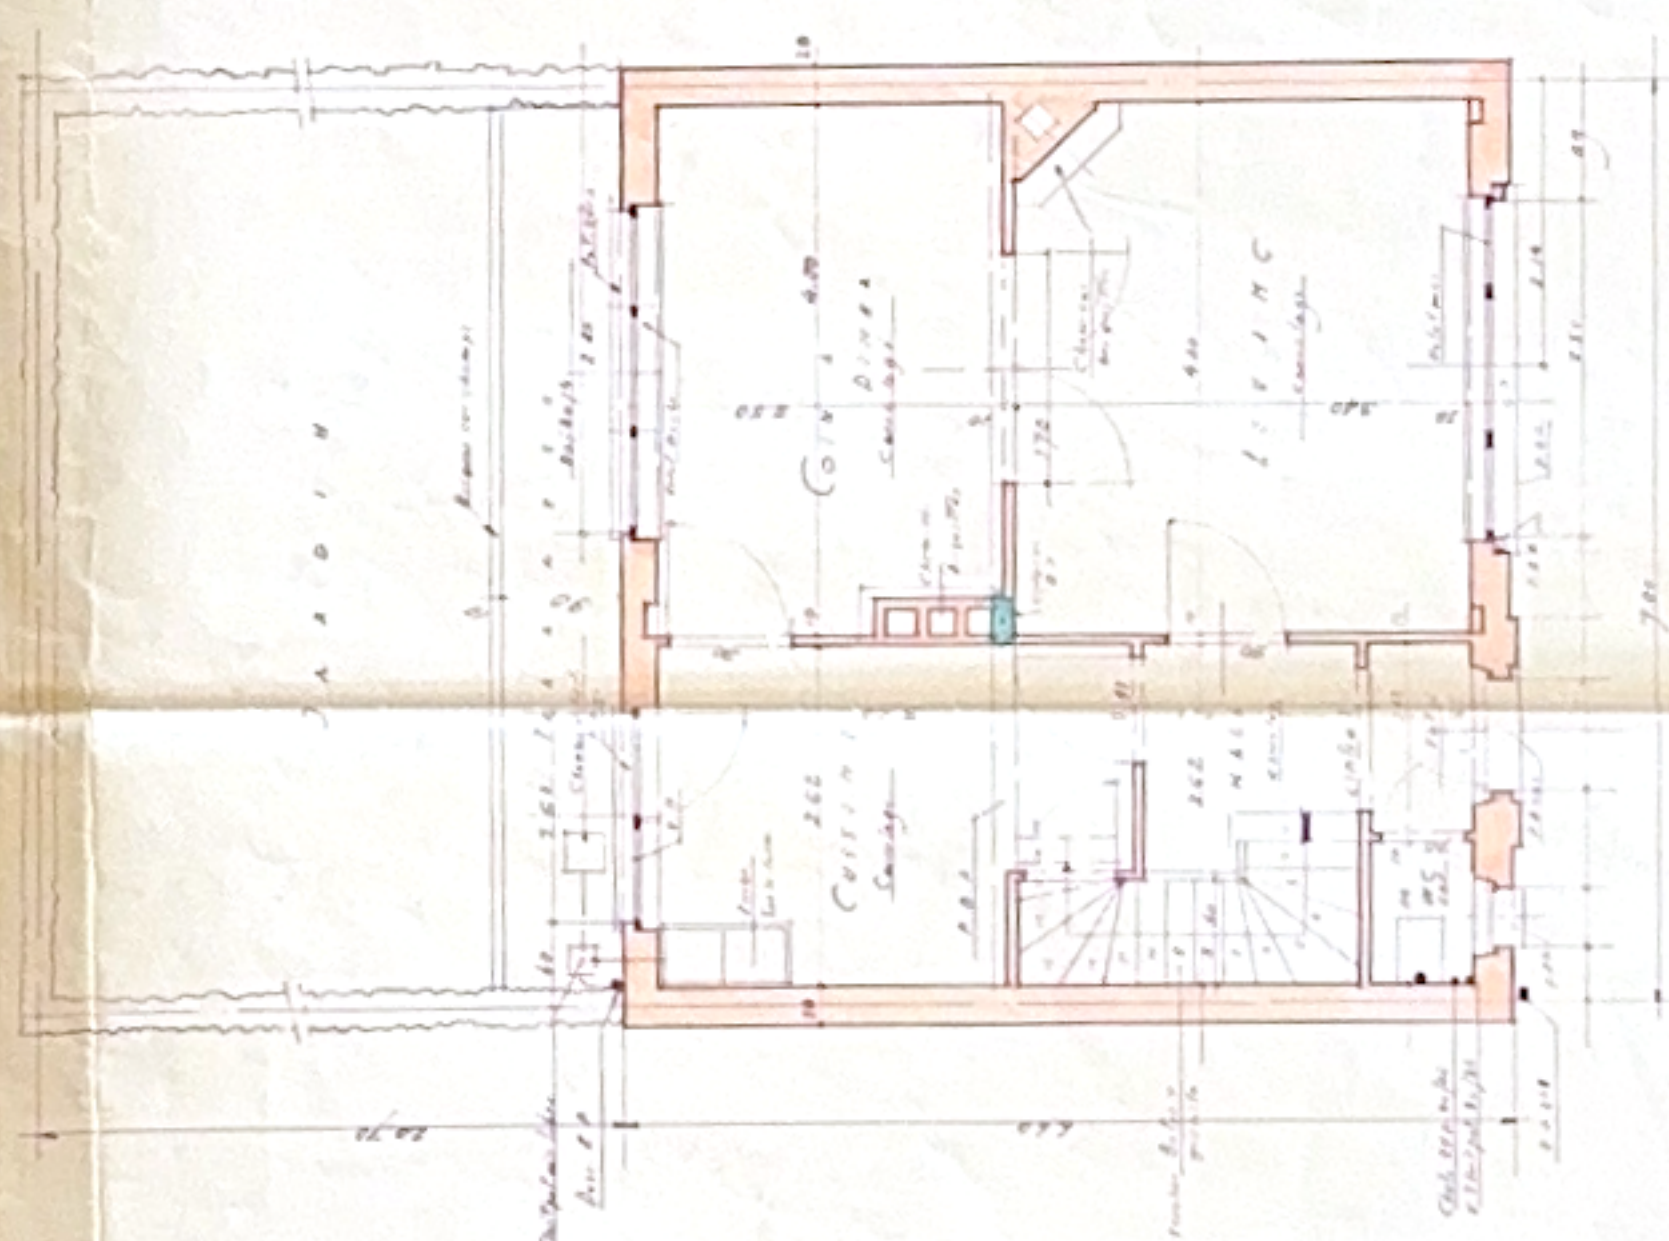

5705.5005

