

VERKAVELINGSPLAN


(WIJZIGING LOT G EN LOT H van de opgeheven verkaveling 2005/28V)

SCHAAL: 1/250

Dendermonde, 3e afdeling,
sectie C, perceelnr 173p4
gelegen aan buurtweg nr 135

Legende

- MAXIMALE ZONE VOOR WONING
- ZONE VOOR VOORTUINEN EN OPRITTEN
- ZONE VOOR ACHTERTUINEN
- ZONE VOOR BOUWVRIJE
ZIJDELIJNSE STROOK/ZIJTUIN
- BESTAANDE GRENSPAAL

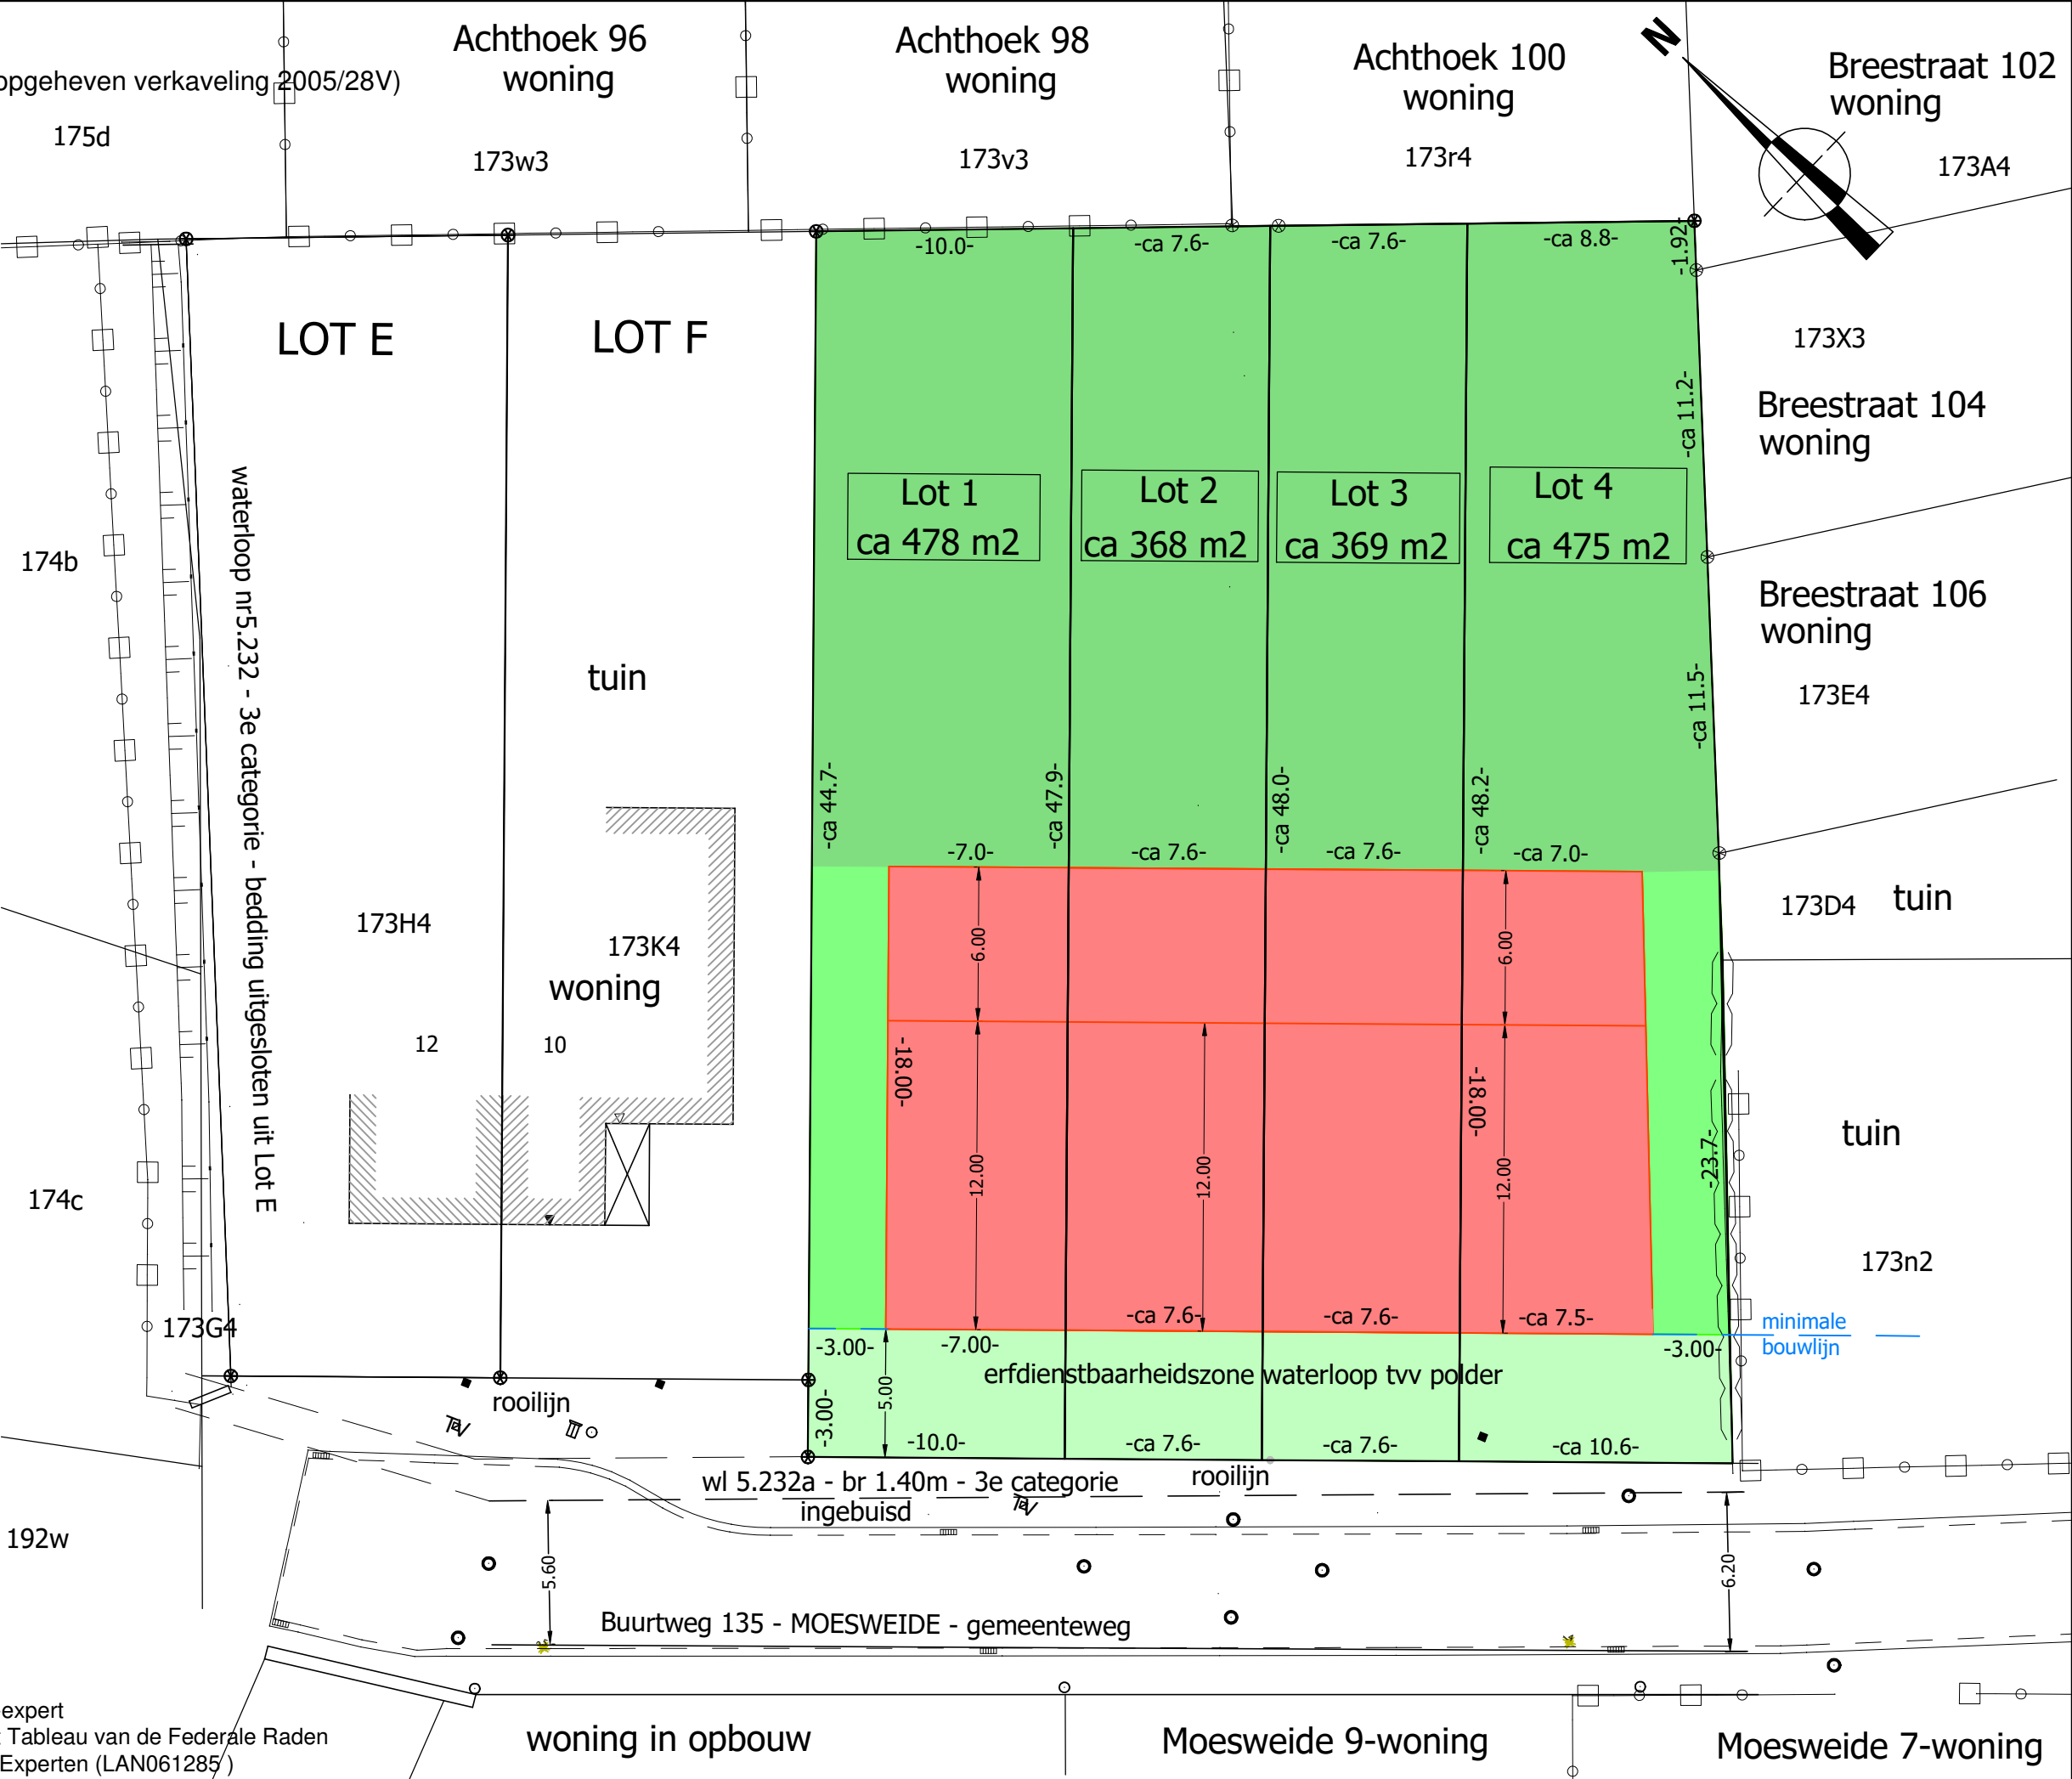

Bert De Vylder
Landmeter-expert

Opgemaakt door:

Bert De Vylder
Beëdigd Landmeter-expert
Ingeschreven op het Tableau van de Federale Raden
van de Landmeters-Experten (LAN061285)